



## Fiume Po

Opere Idrauliche di 2^ Categoria – R.D. 29.08.1875 n° 2686

(MN-E-39-NI) Intervento prioritario di scala interregionale per la manutenzione morfologica del fiume Po alla curva di regolazione in sinistra dell'alveo di magra n. 25 di Cicognara in comune di Viadana (MN) e il ripristino della via alzaia e filare pioppi cipressini alla curva di regolazione in sinistra dell'alveo di magra n. 19 di Dosolo in comune di Dosolo (MN) – CUP: B42H18000490002

### PROGETTO ESECUTIVO

Importo complessivo del progetto € 270.000,00

**ELABORATO GRAFICO**

**7**

**PROGETTISTA**

(Ing. Benedetta Pastarini)

**COLLABORATORI PROGETTAZIONE**

(Dott. Piergiorgio Bensi)

(Geom. Lorenzo Savi)

**VISTO:**

**IL RESPONSABILE DEL**

**PROCEDIMENTO**


(Ing. Ivano Galvani)

**Progetto n° 289**

**Data**

**10 DIC. 2018**



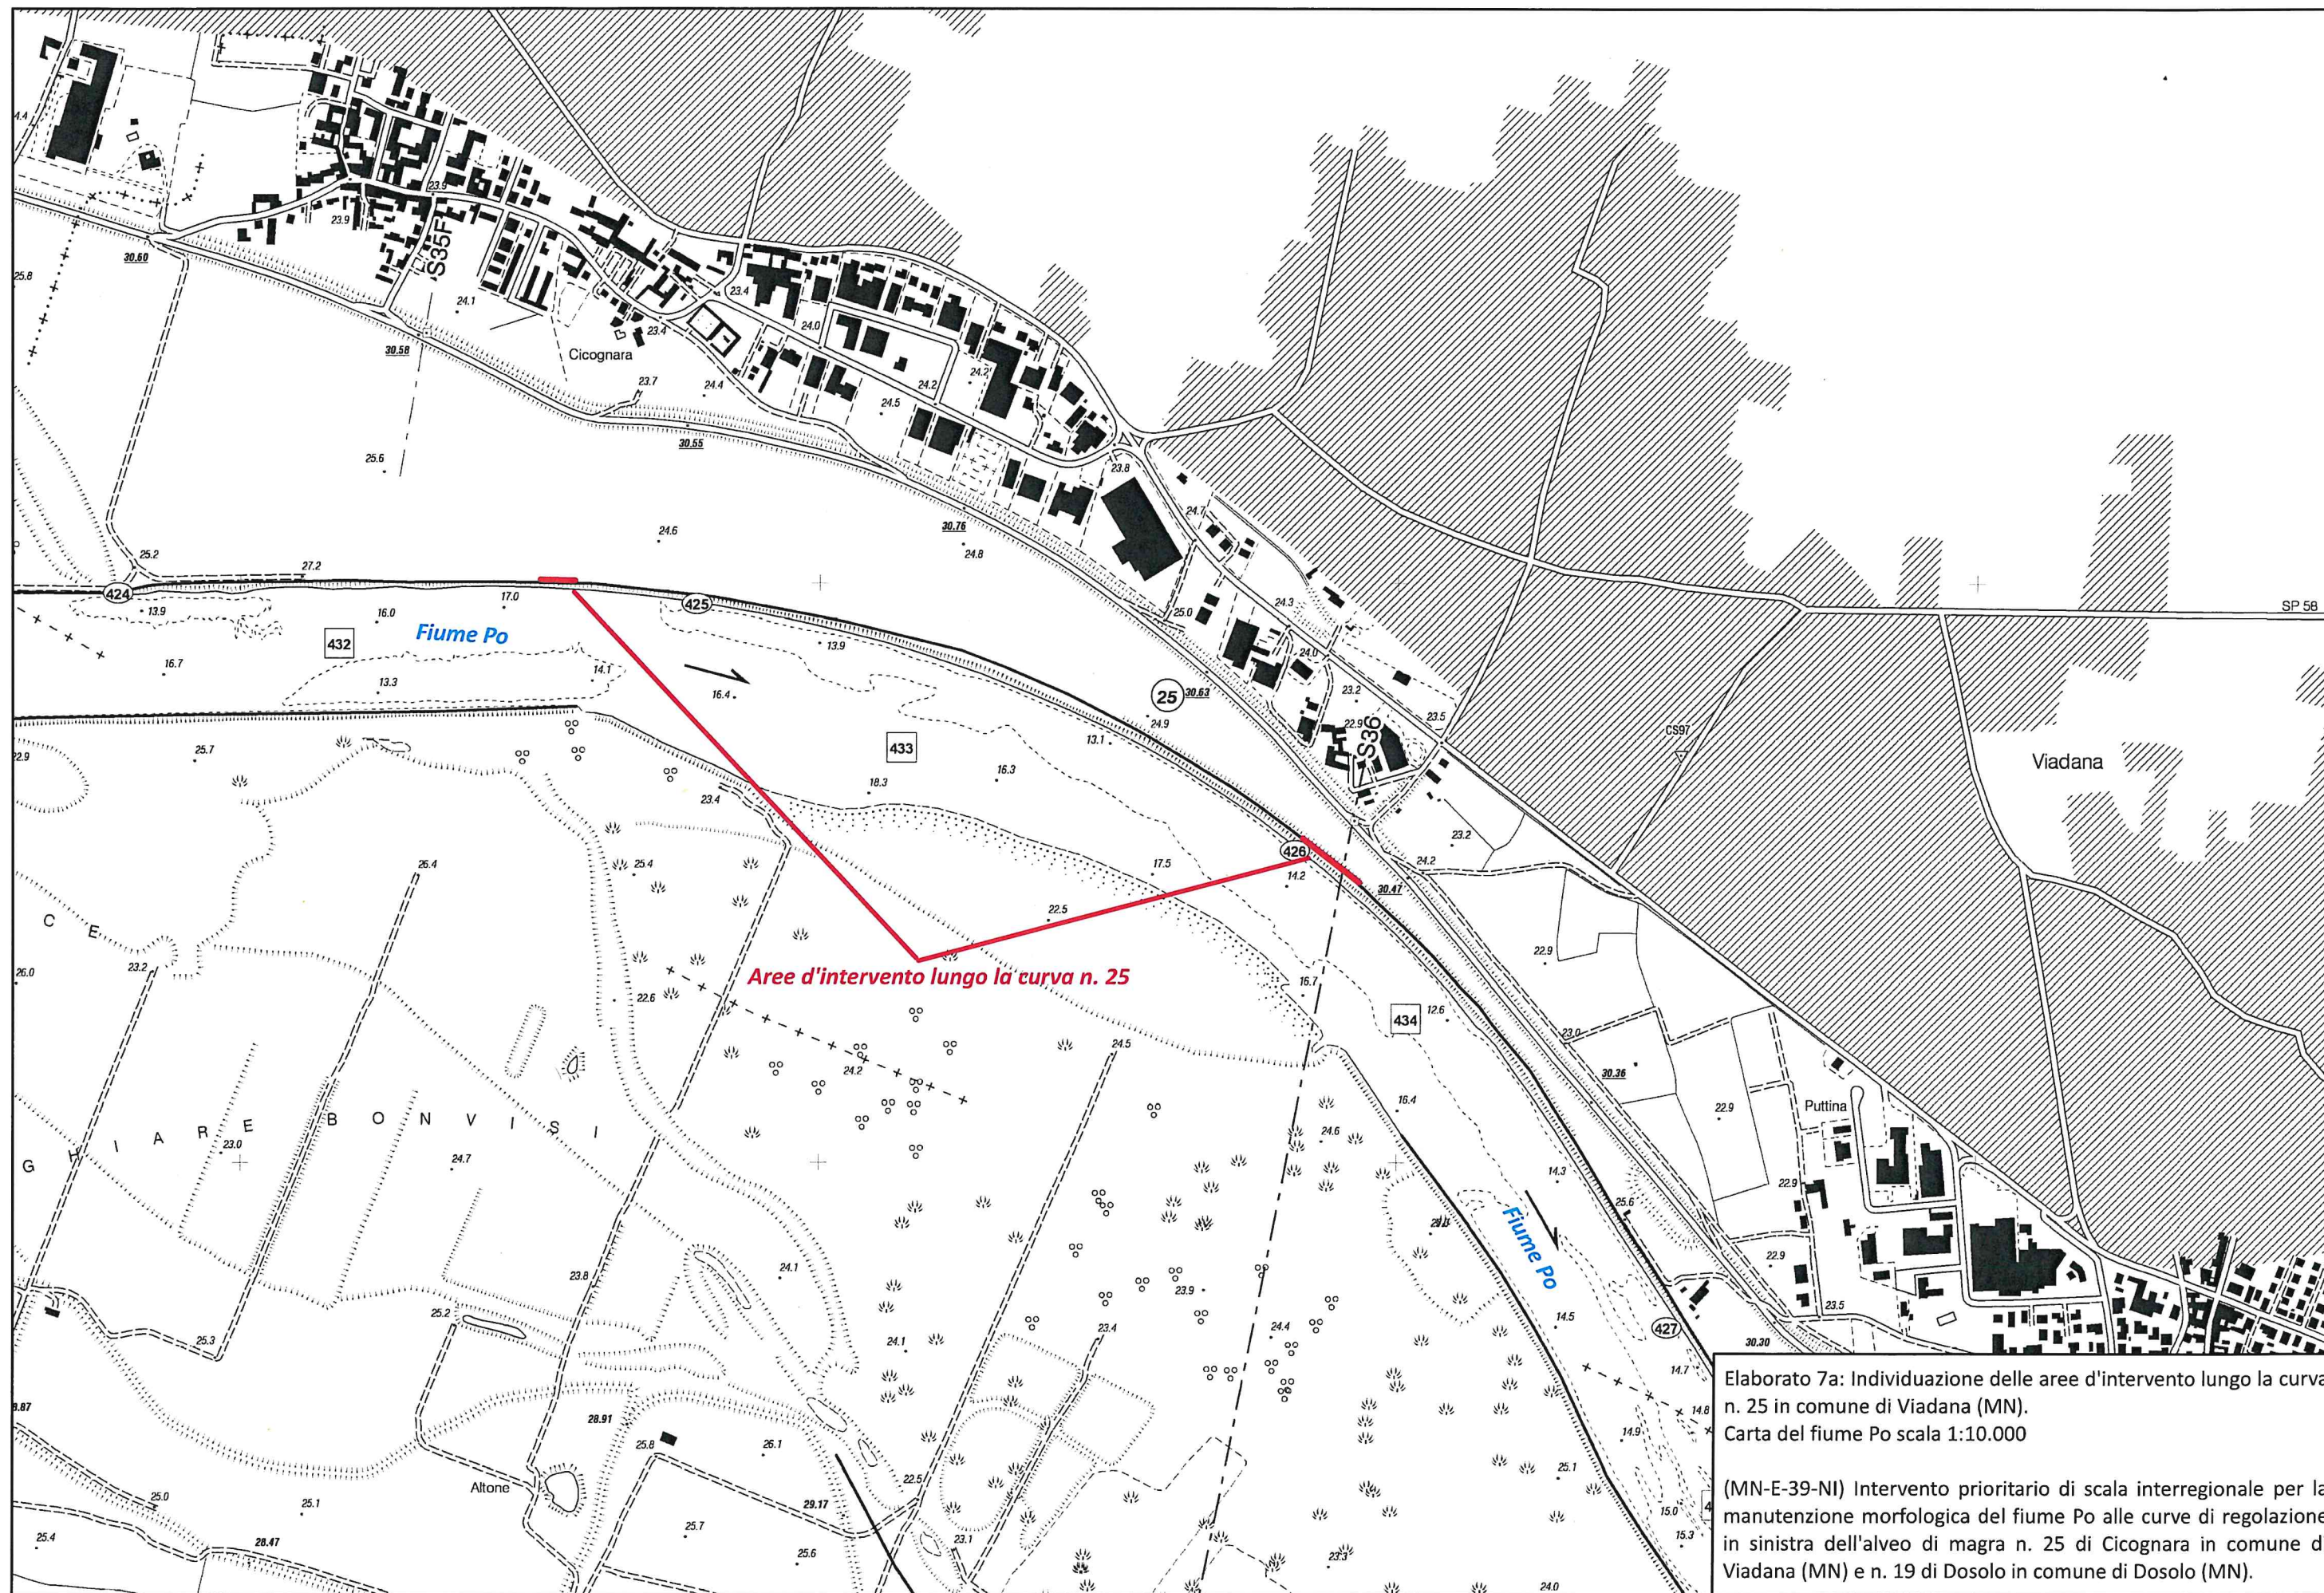






Scavo

SEZIONE DI SCAVO N°1

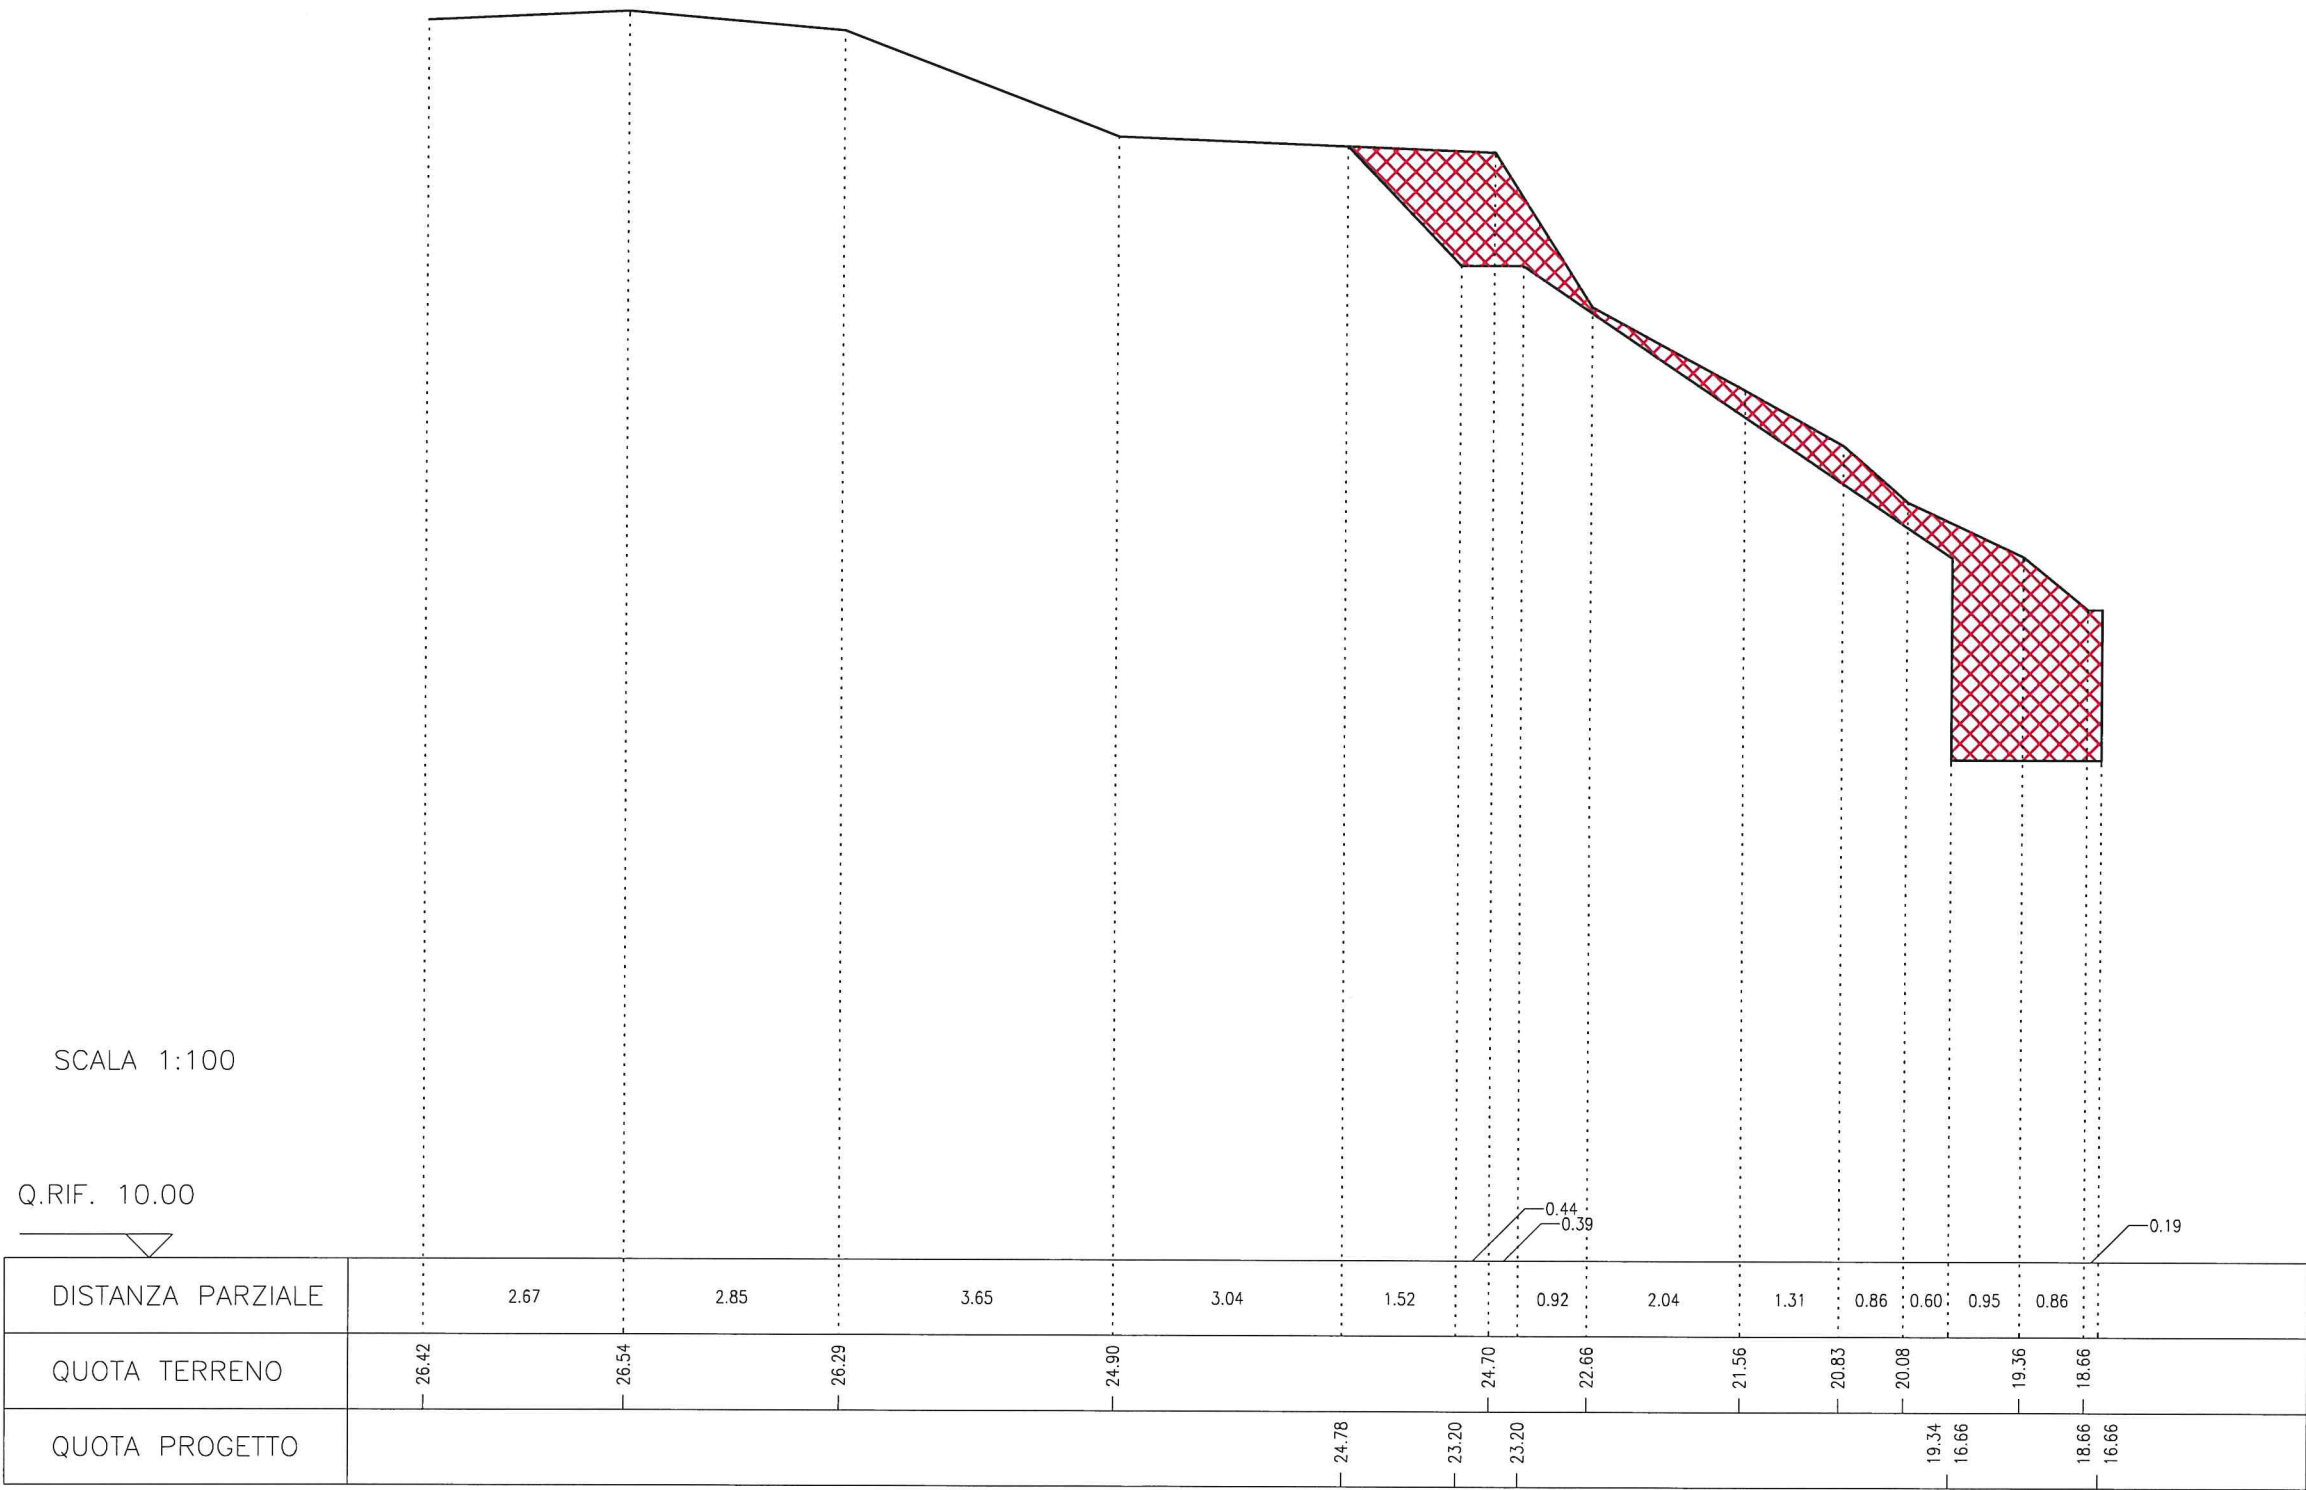




# SEZIONE DI SCAVO N°2

SCALA 1:100


Q.RIF. 10.00

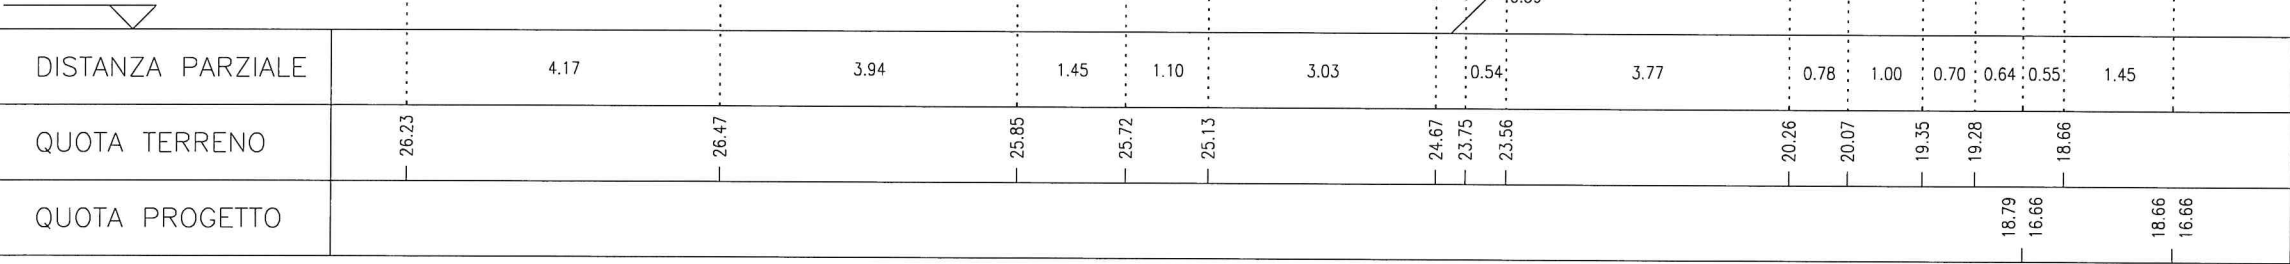



Scavo


SEZIONE DI SCAVO N°3

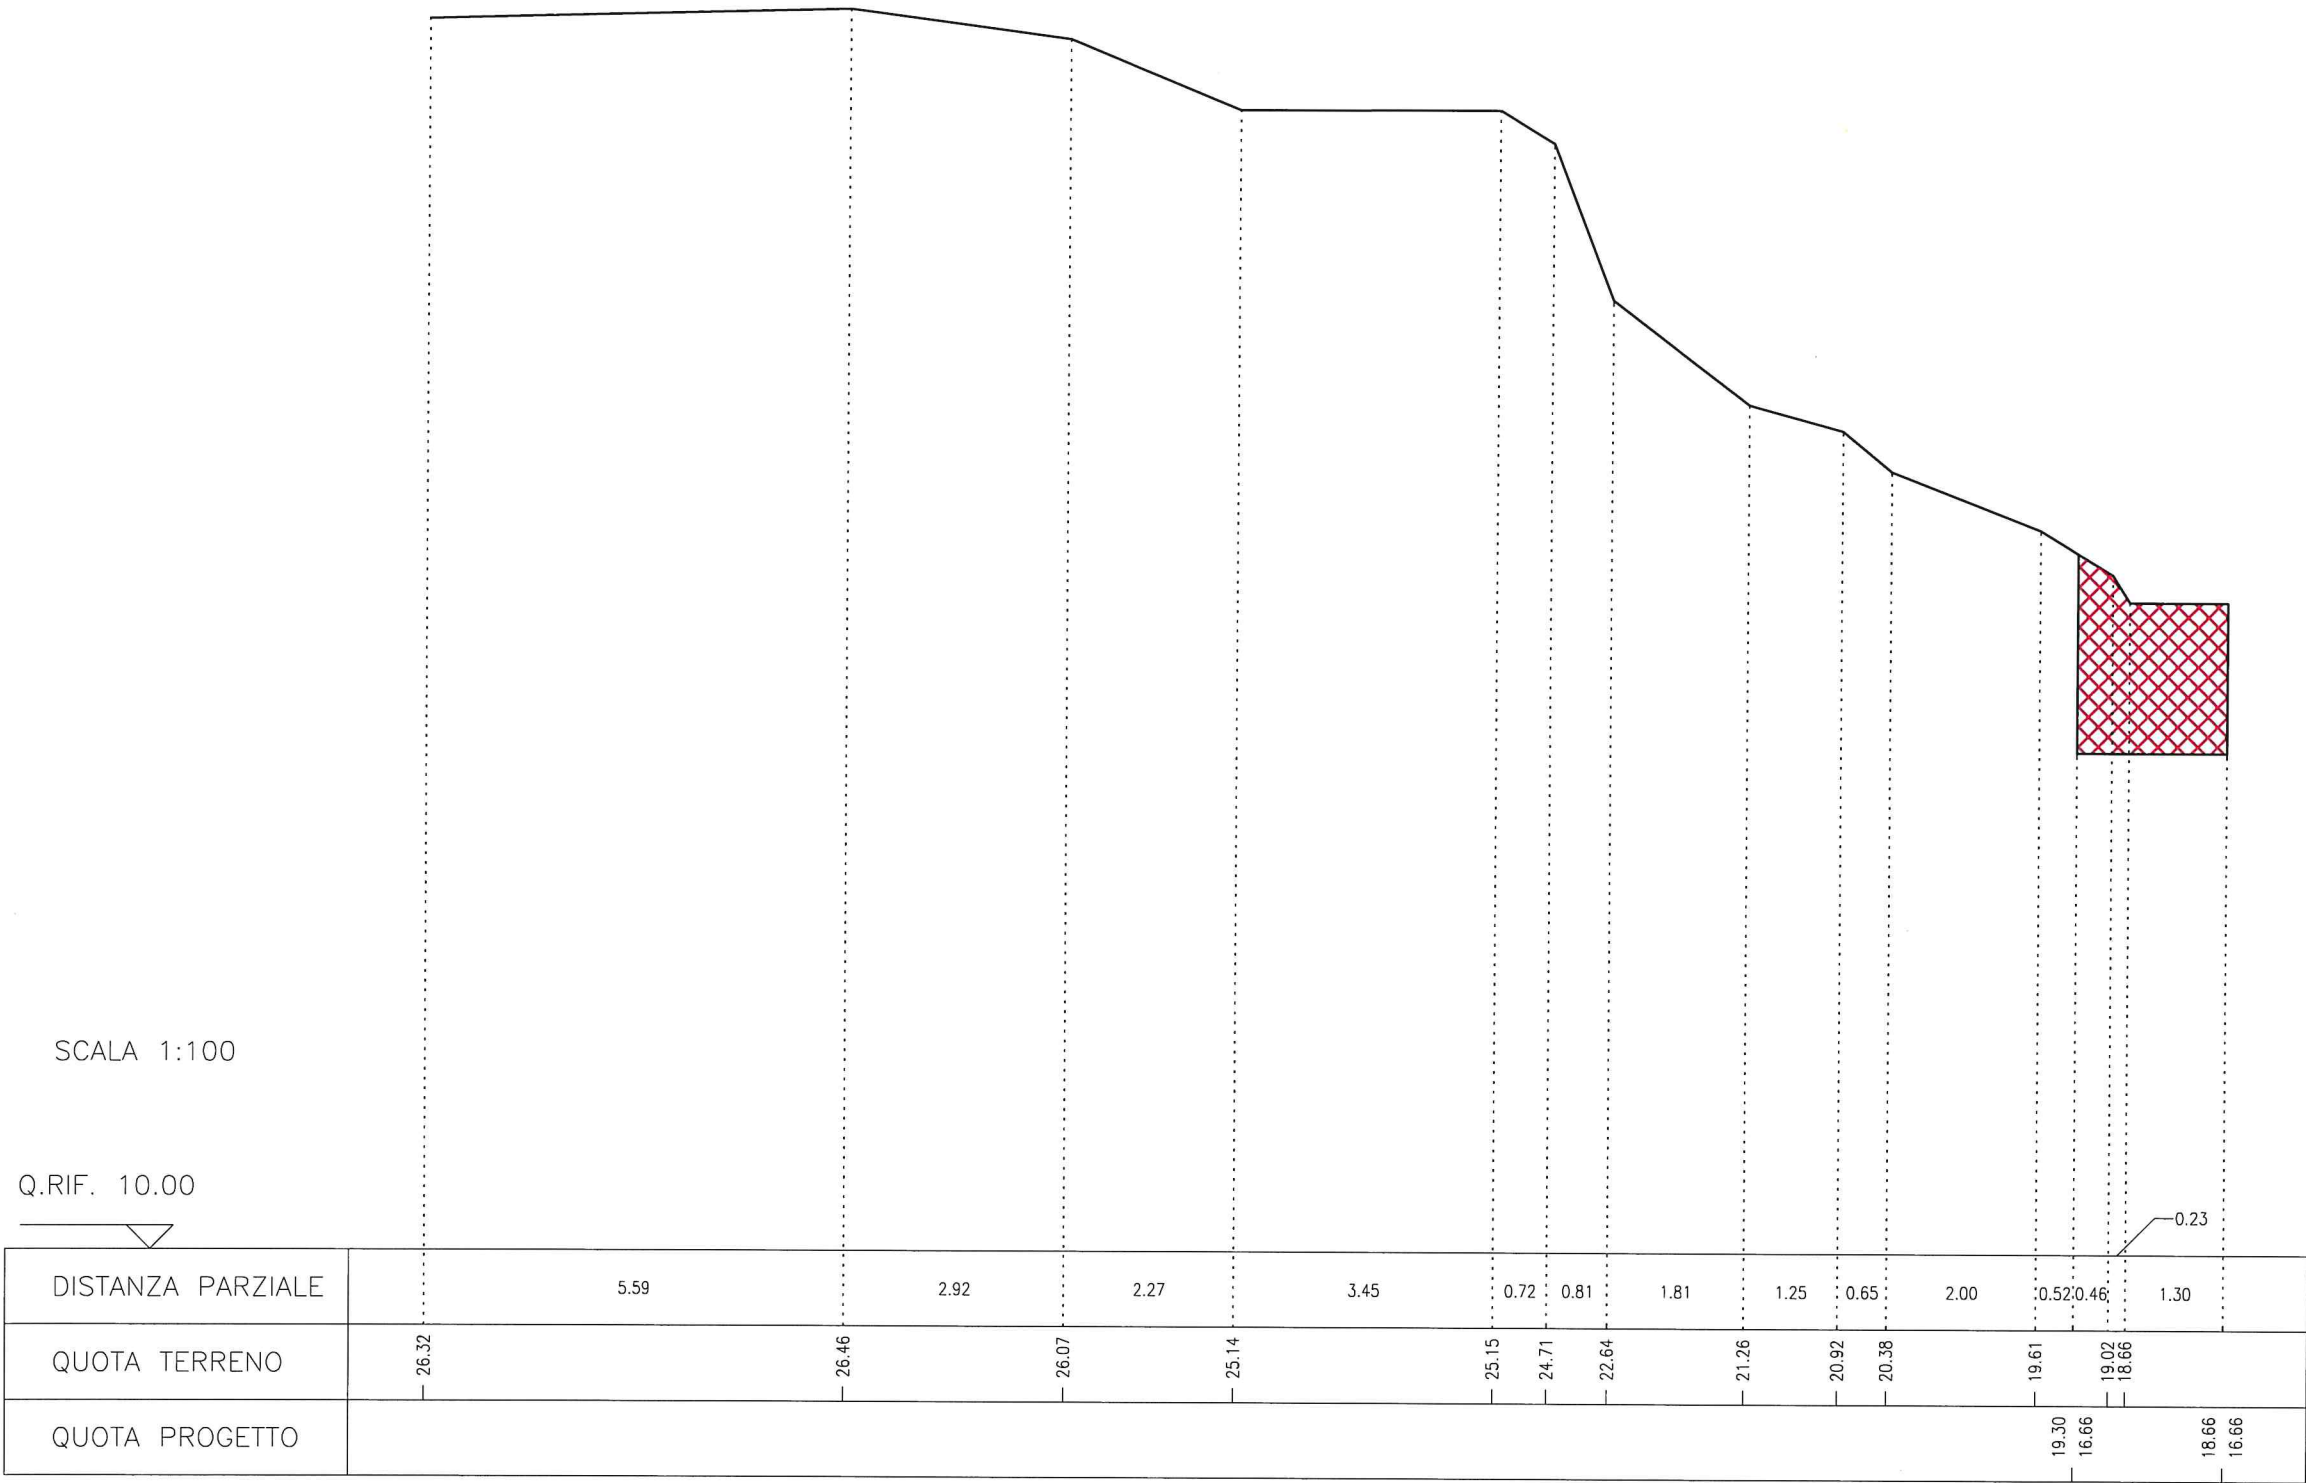



Scavo


SEZIONE DI SCAVO N°4

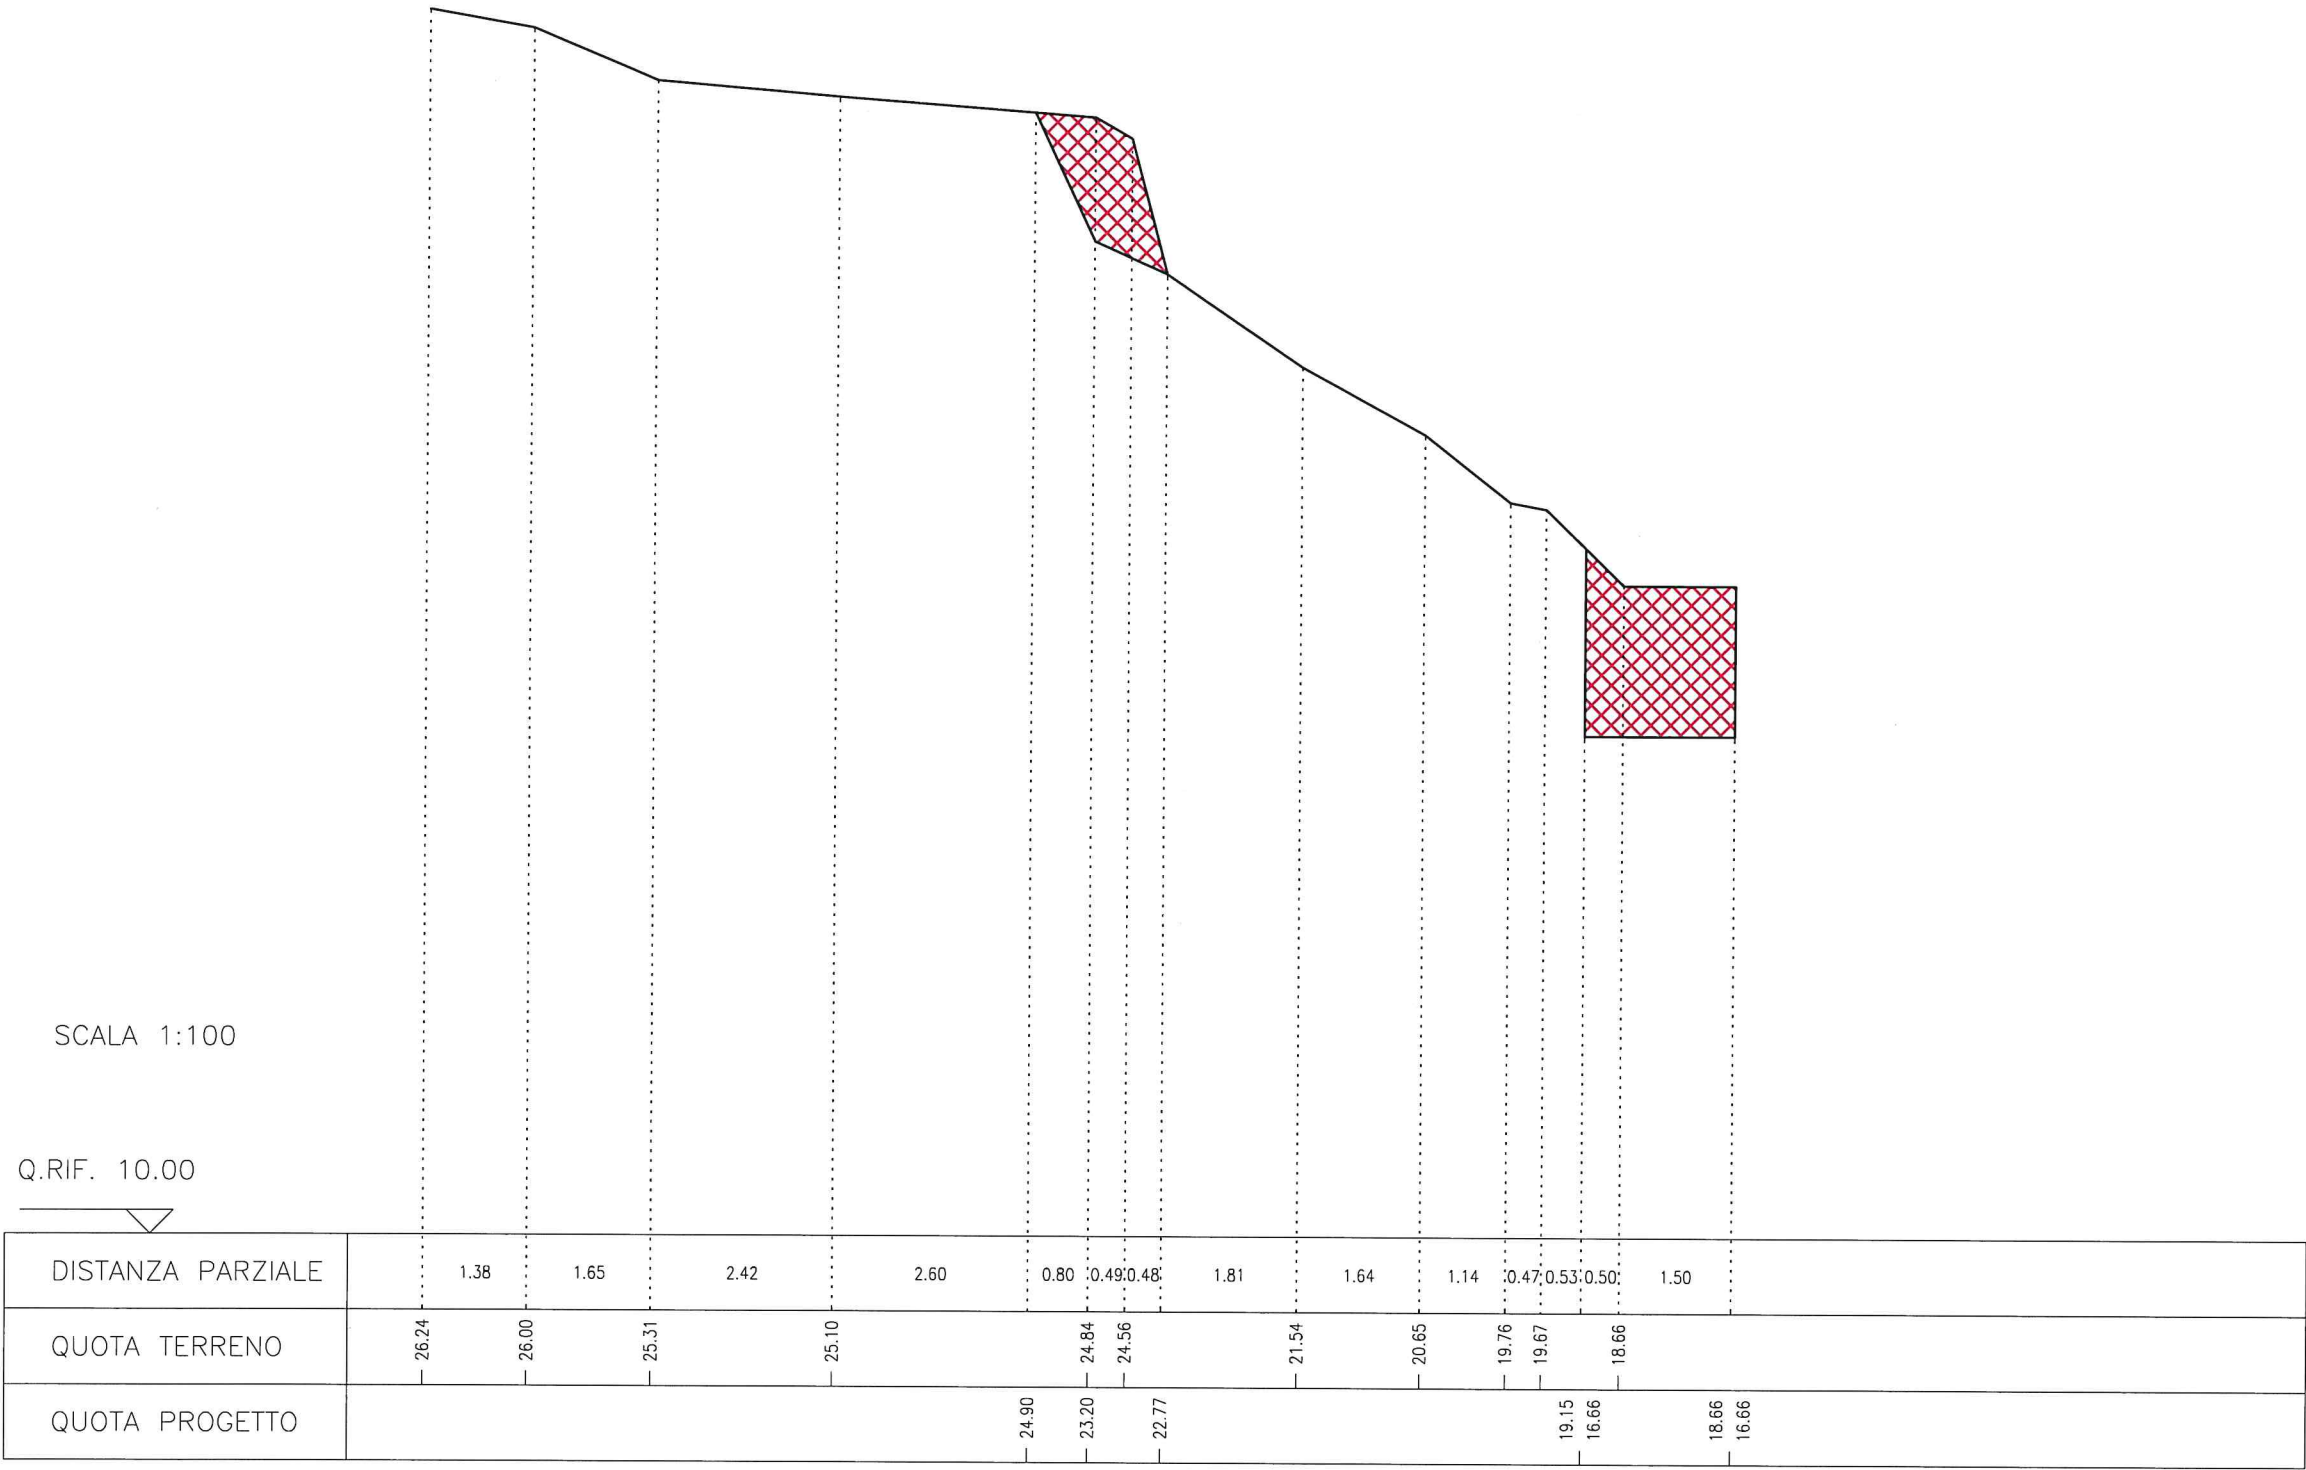



Scavo


SEZIONE DI SCAVO N°5

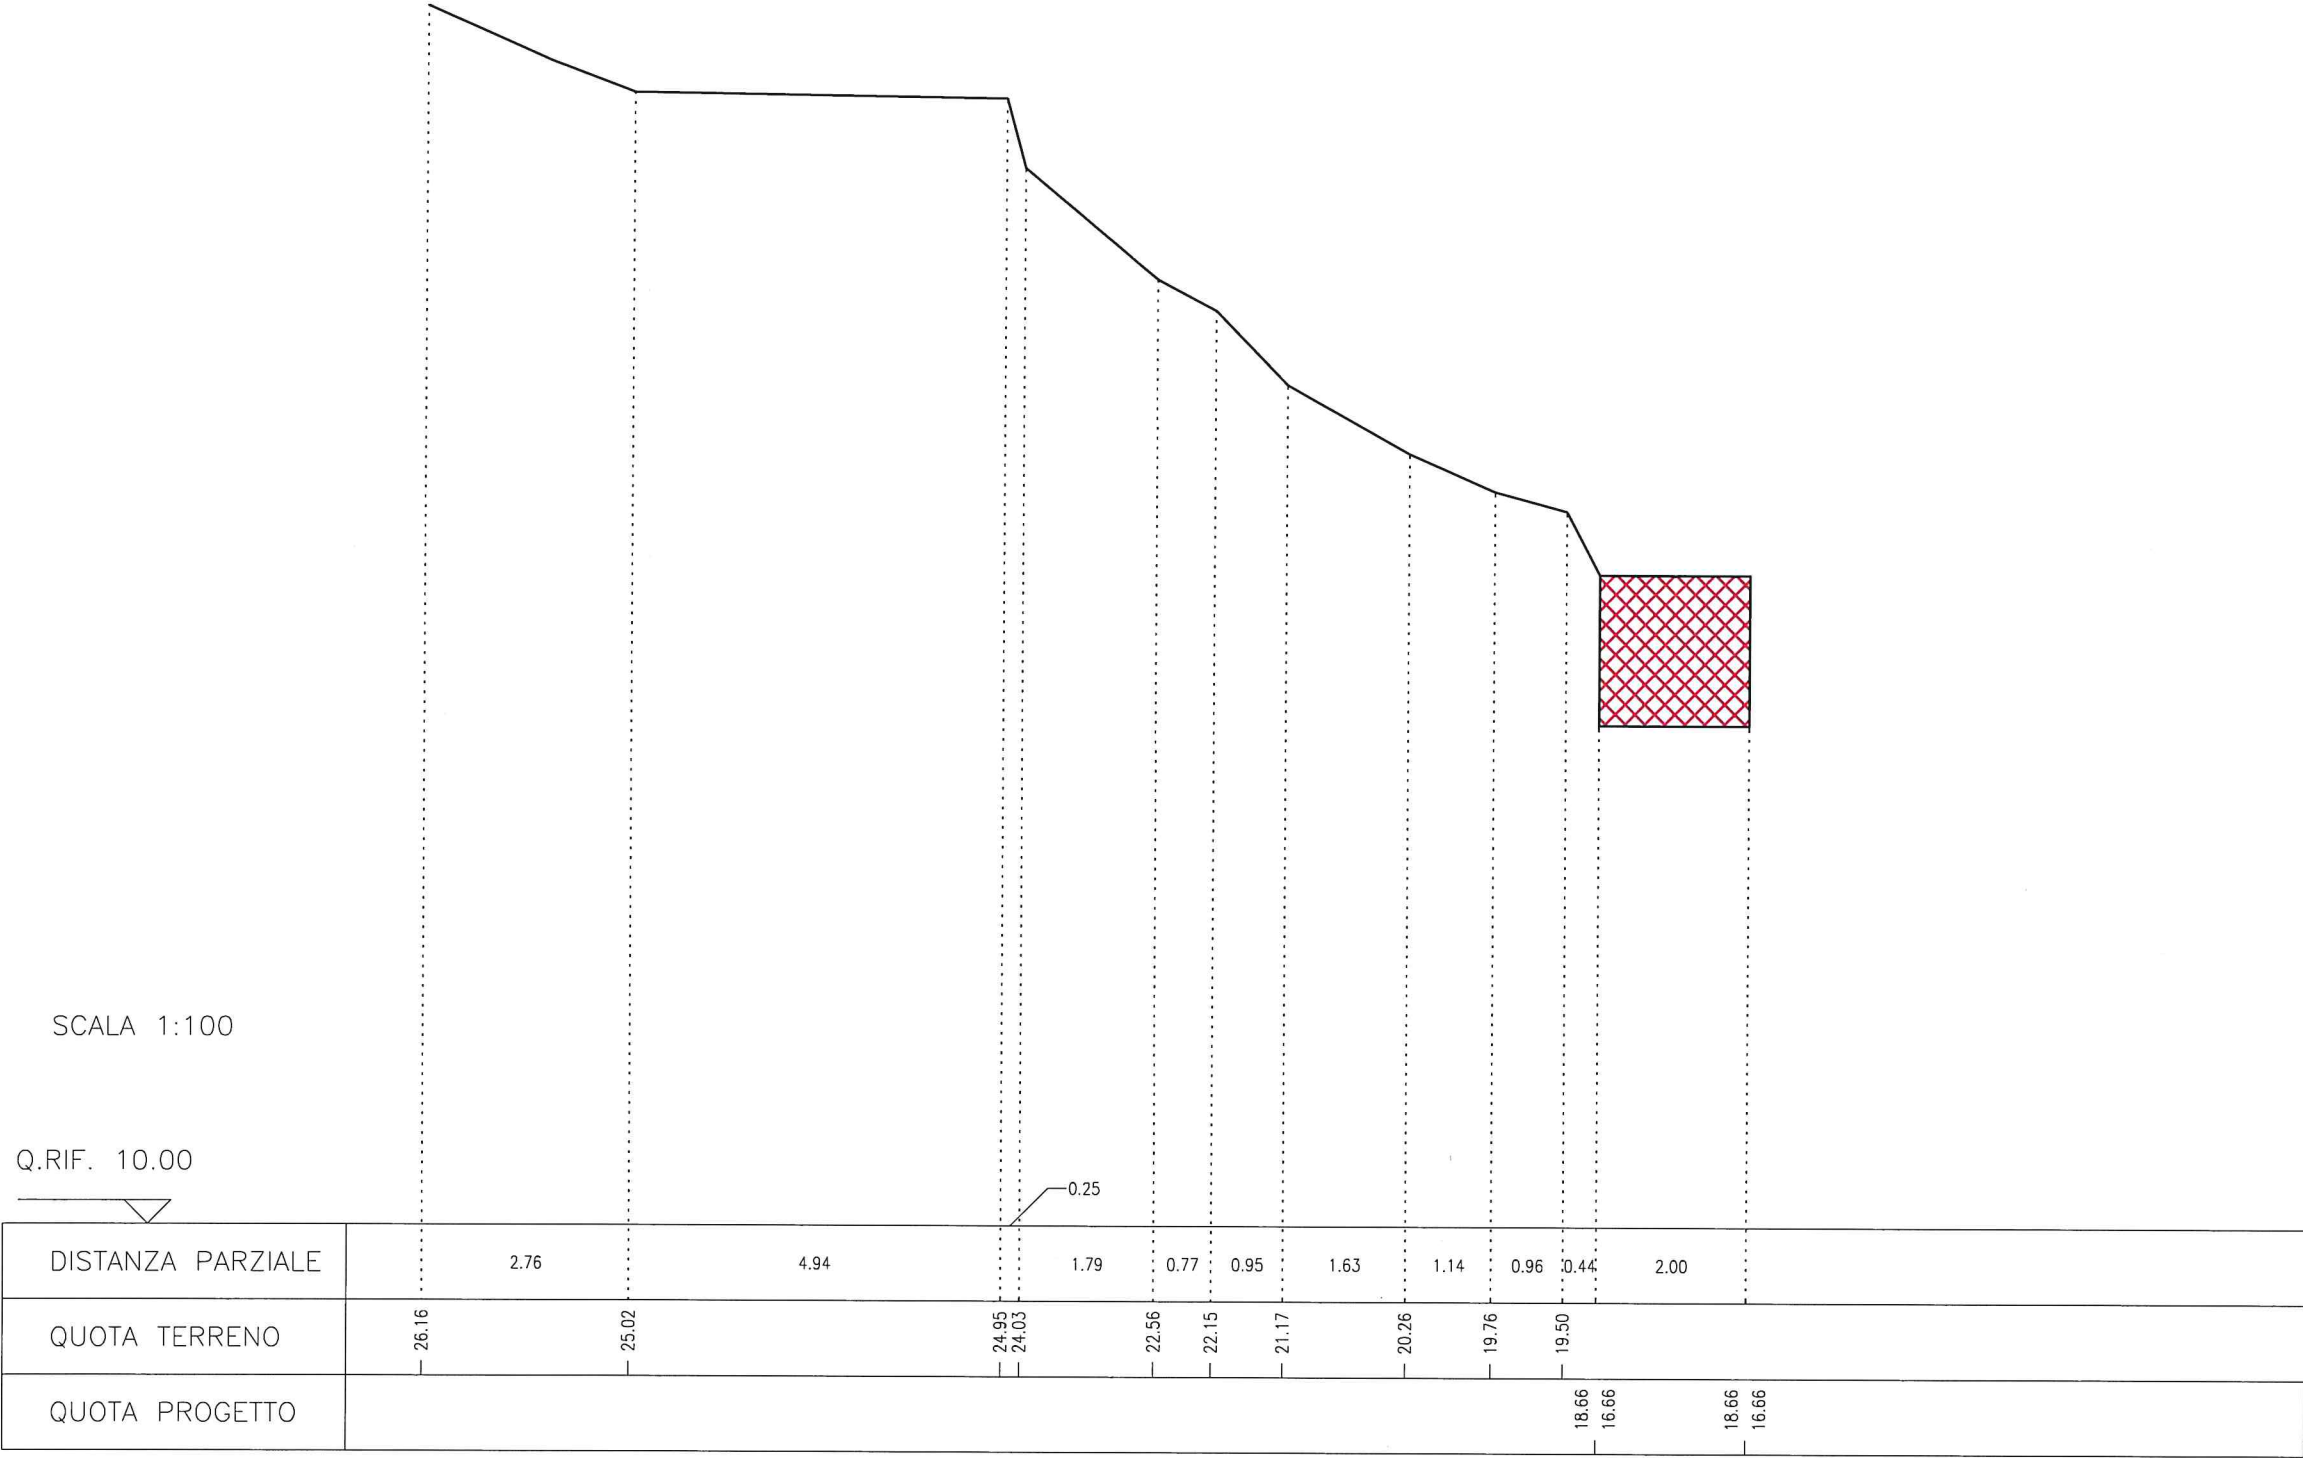



Scavo


SEZIONE DI SCAVO N°6

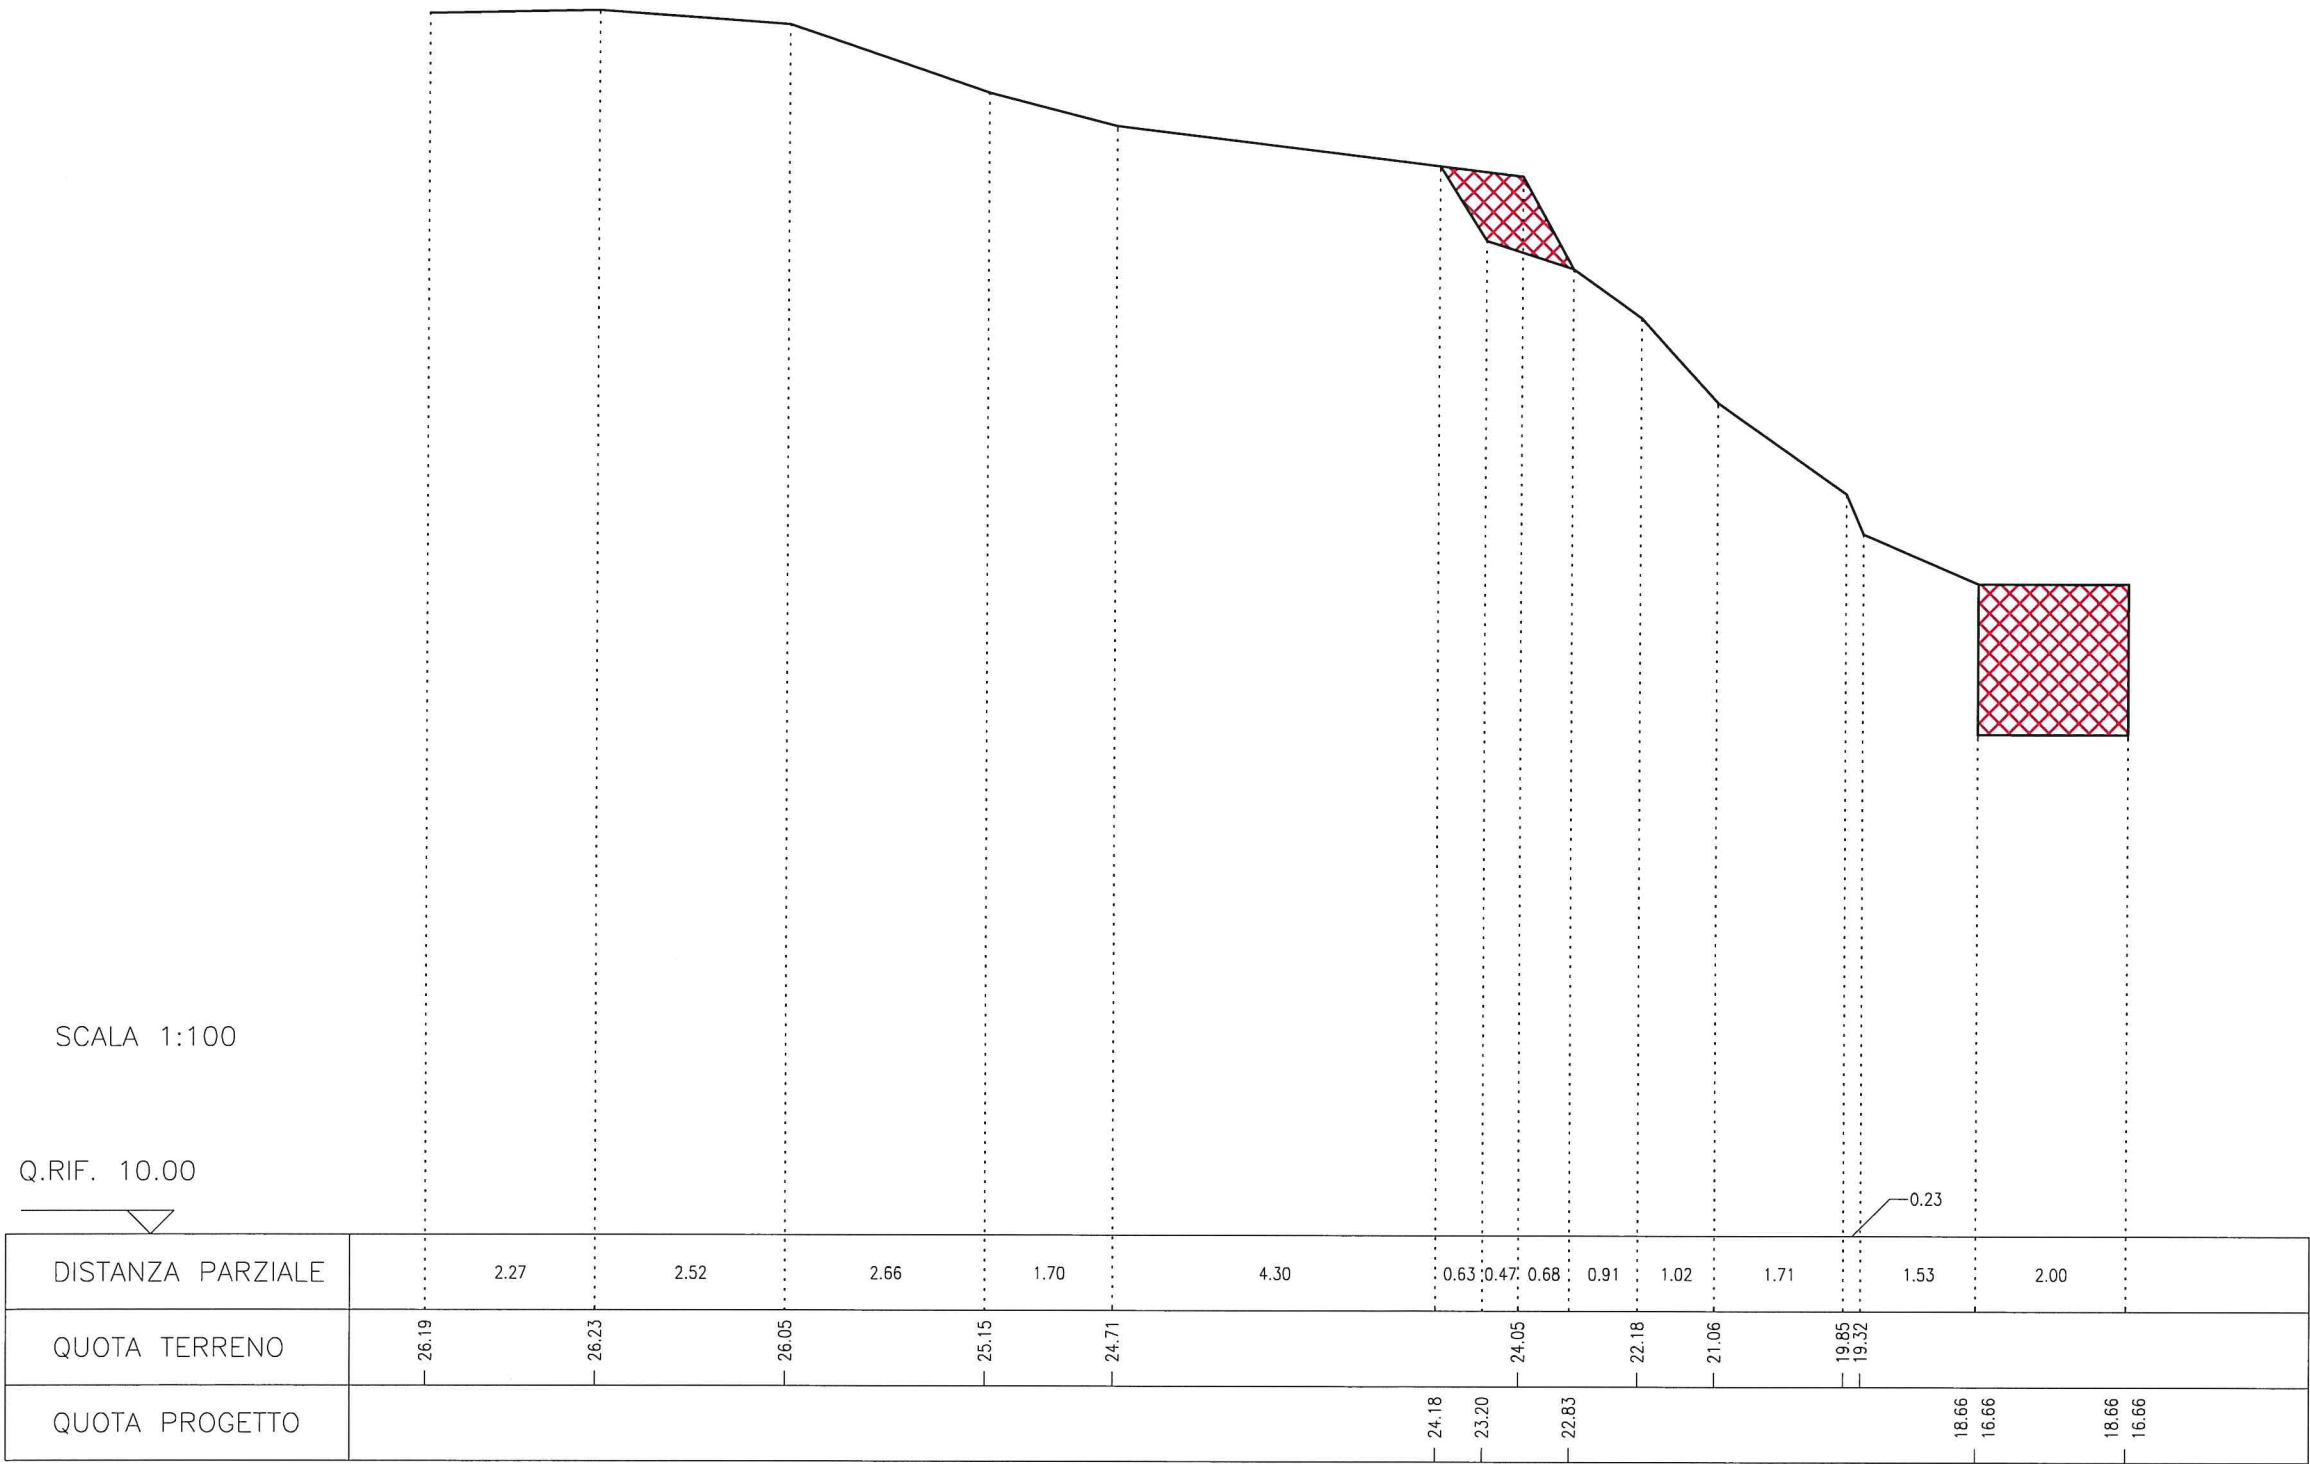




- Pali
- Pietrame recuperato
- Imbottimento
- Tappeto
- Pietrame

SEZIONE DI RIPRISTINO N°1

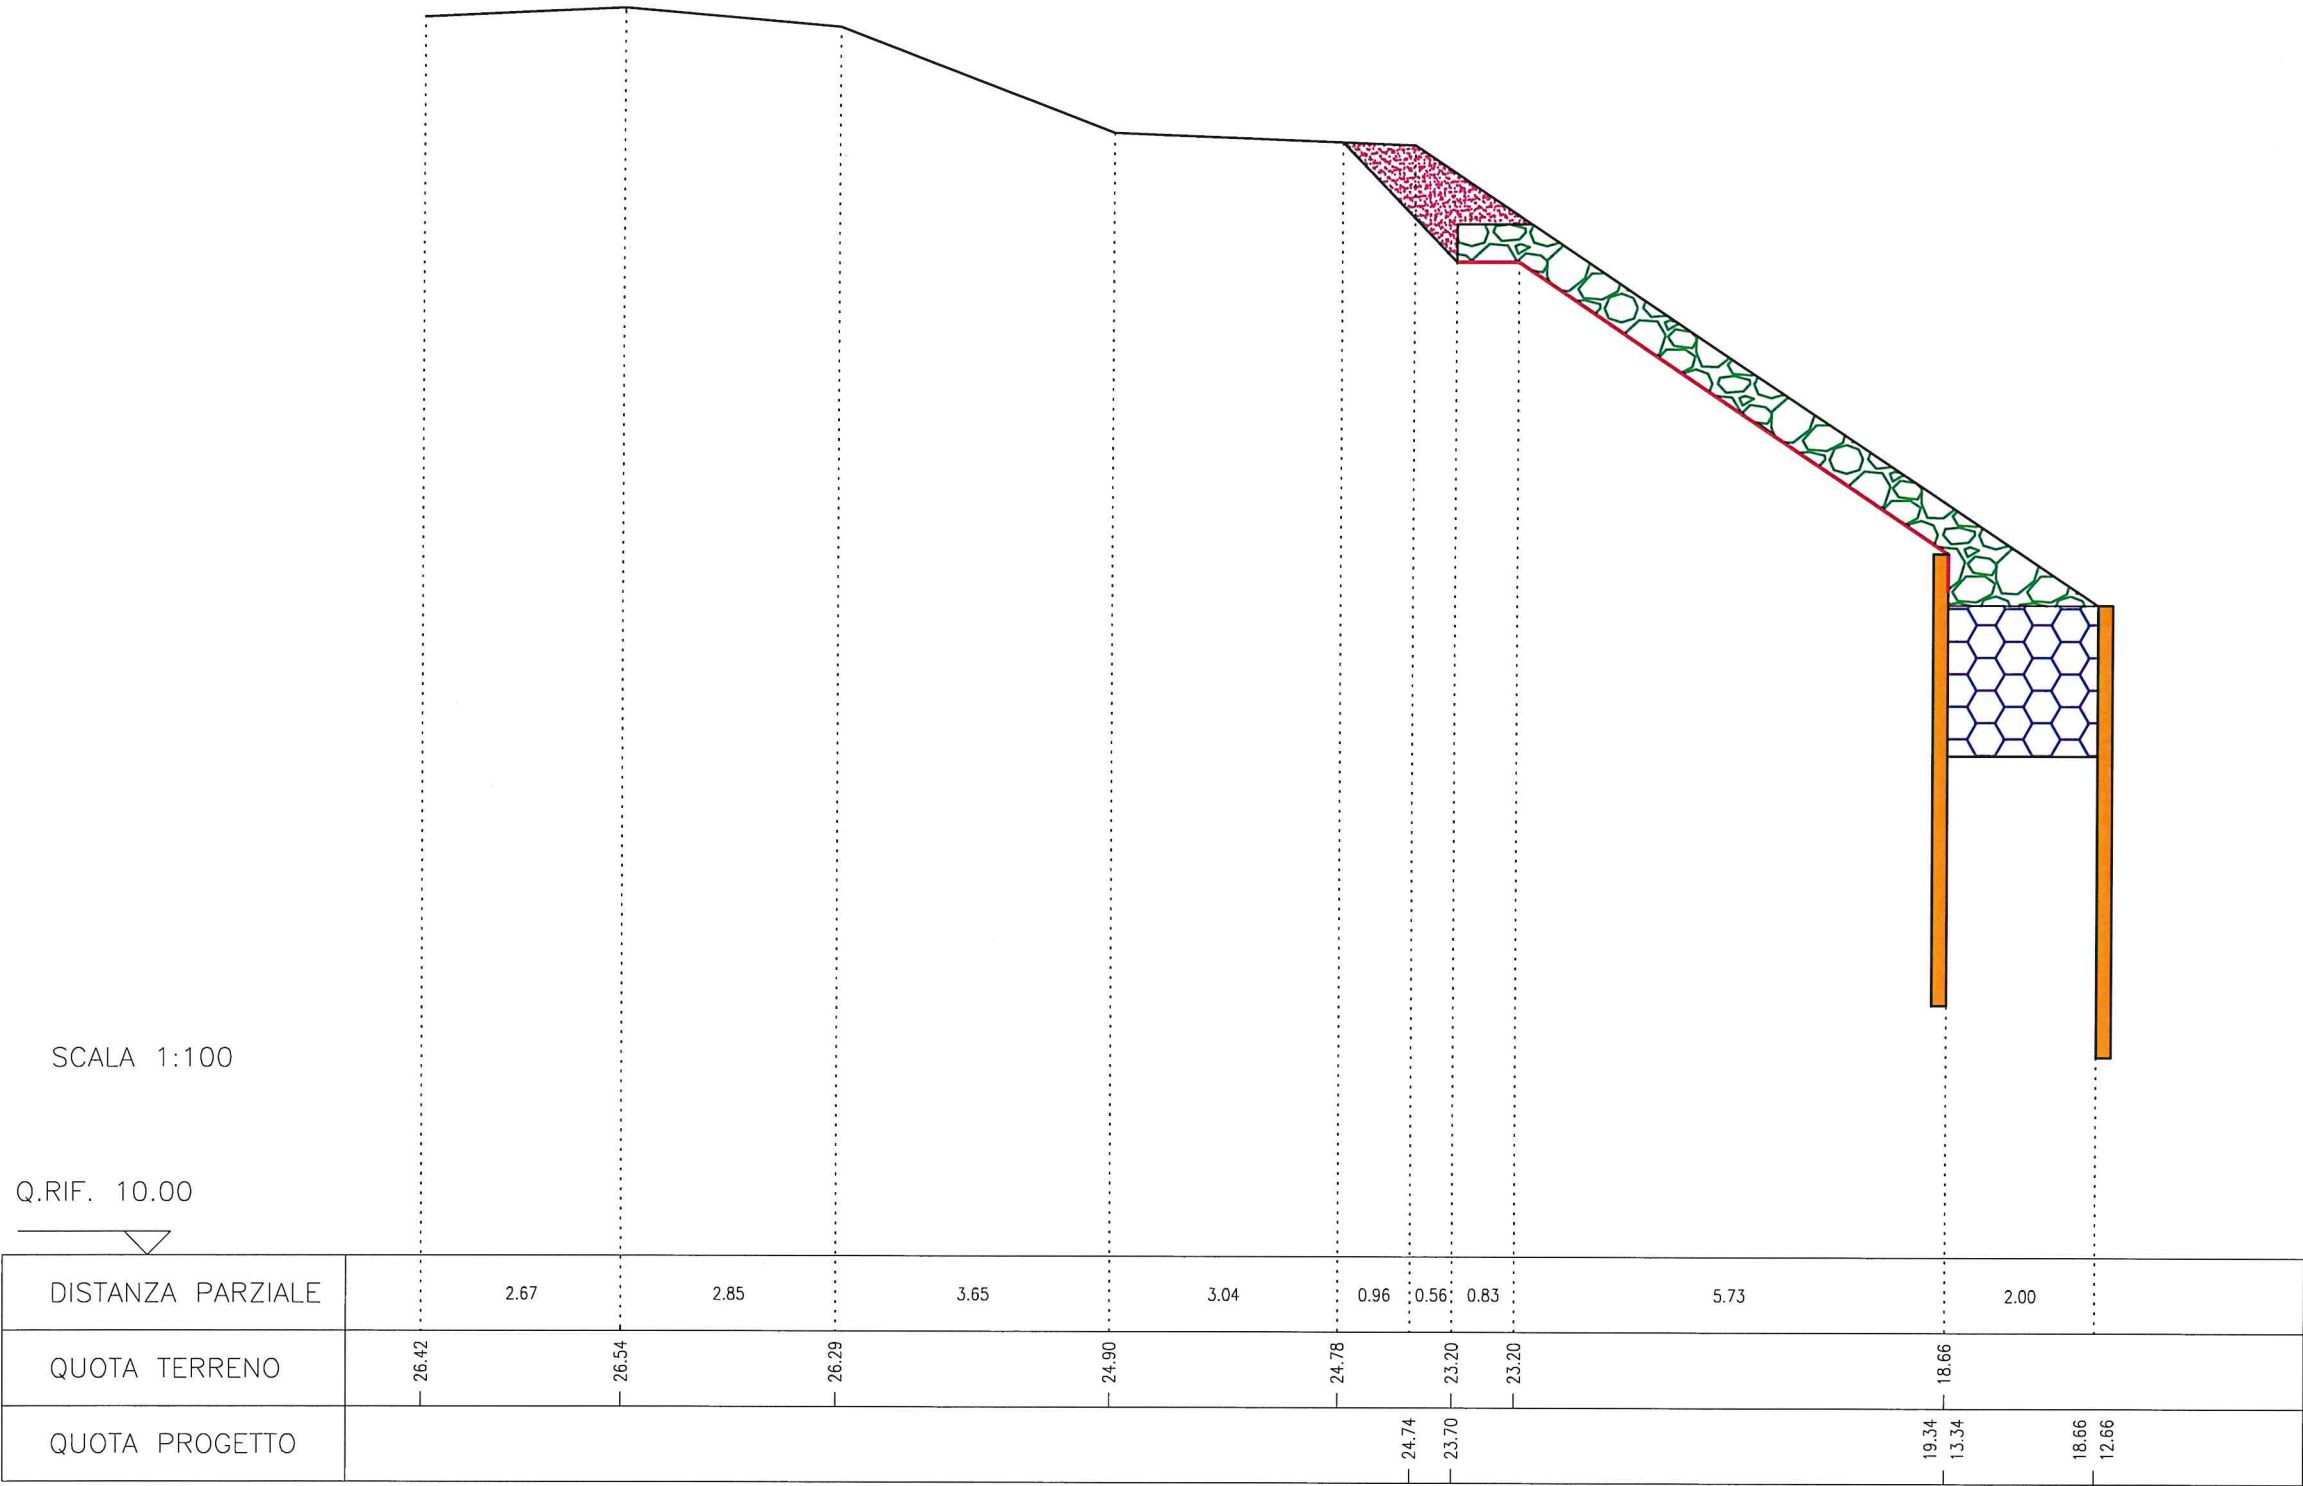


- Pali
- Pietrame recuperato
- Imbottimento
- Tappeto
- Pietrame

SEZIONE DI RIPRISTINO N°2

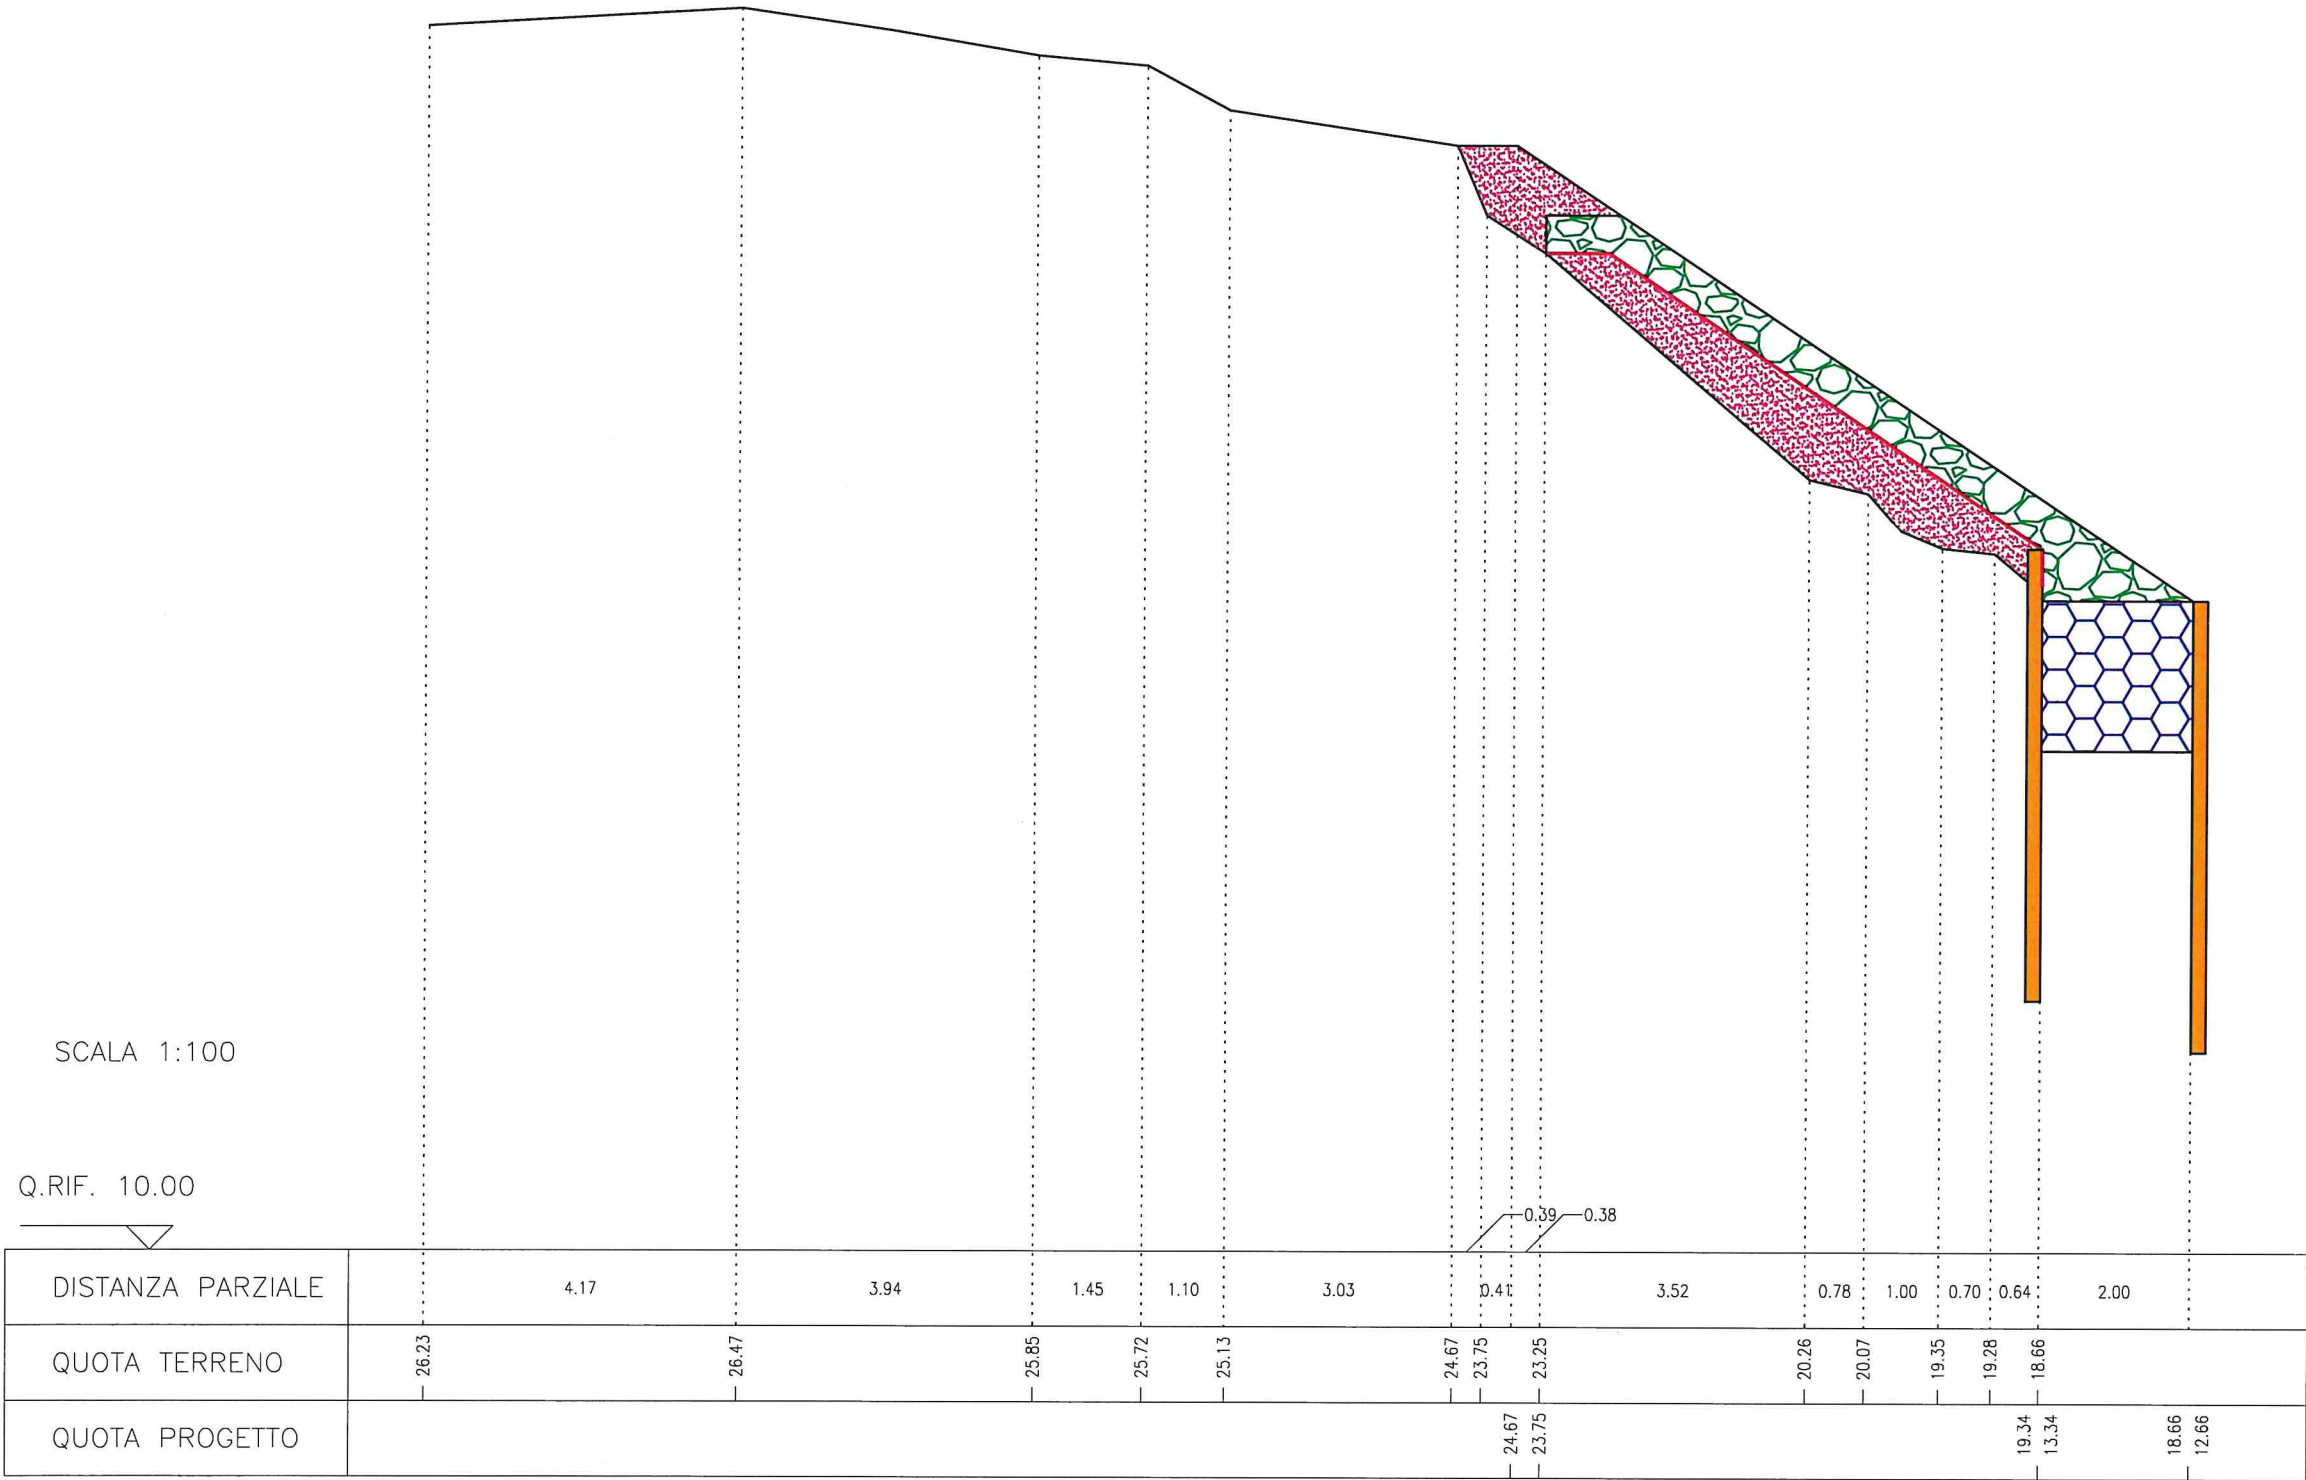

- Pali
- Pietrame recuperato
- Imbottimento
- Tappeto
- Pietrame


SEZIONE DI RIPRISTINO N°3

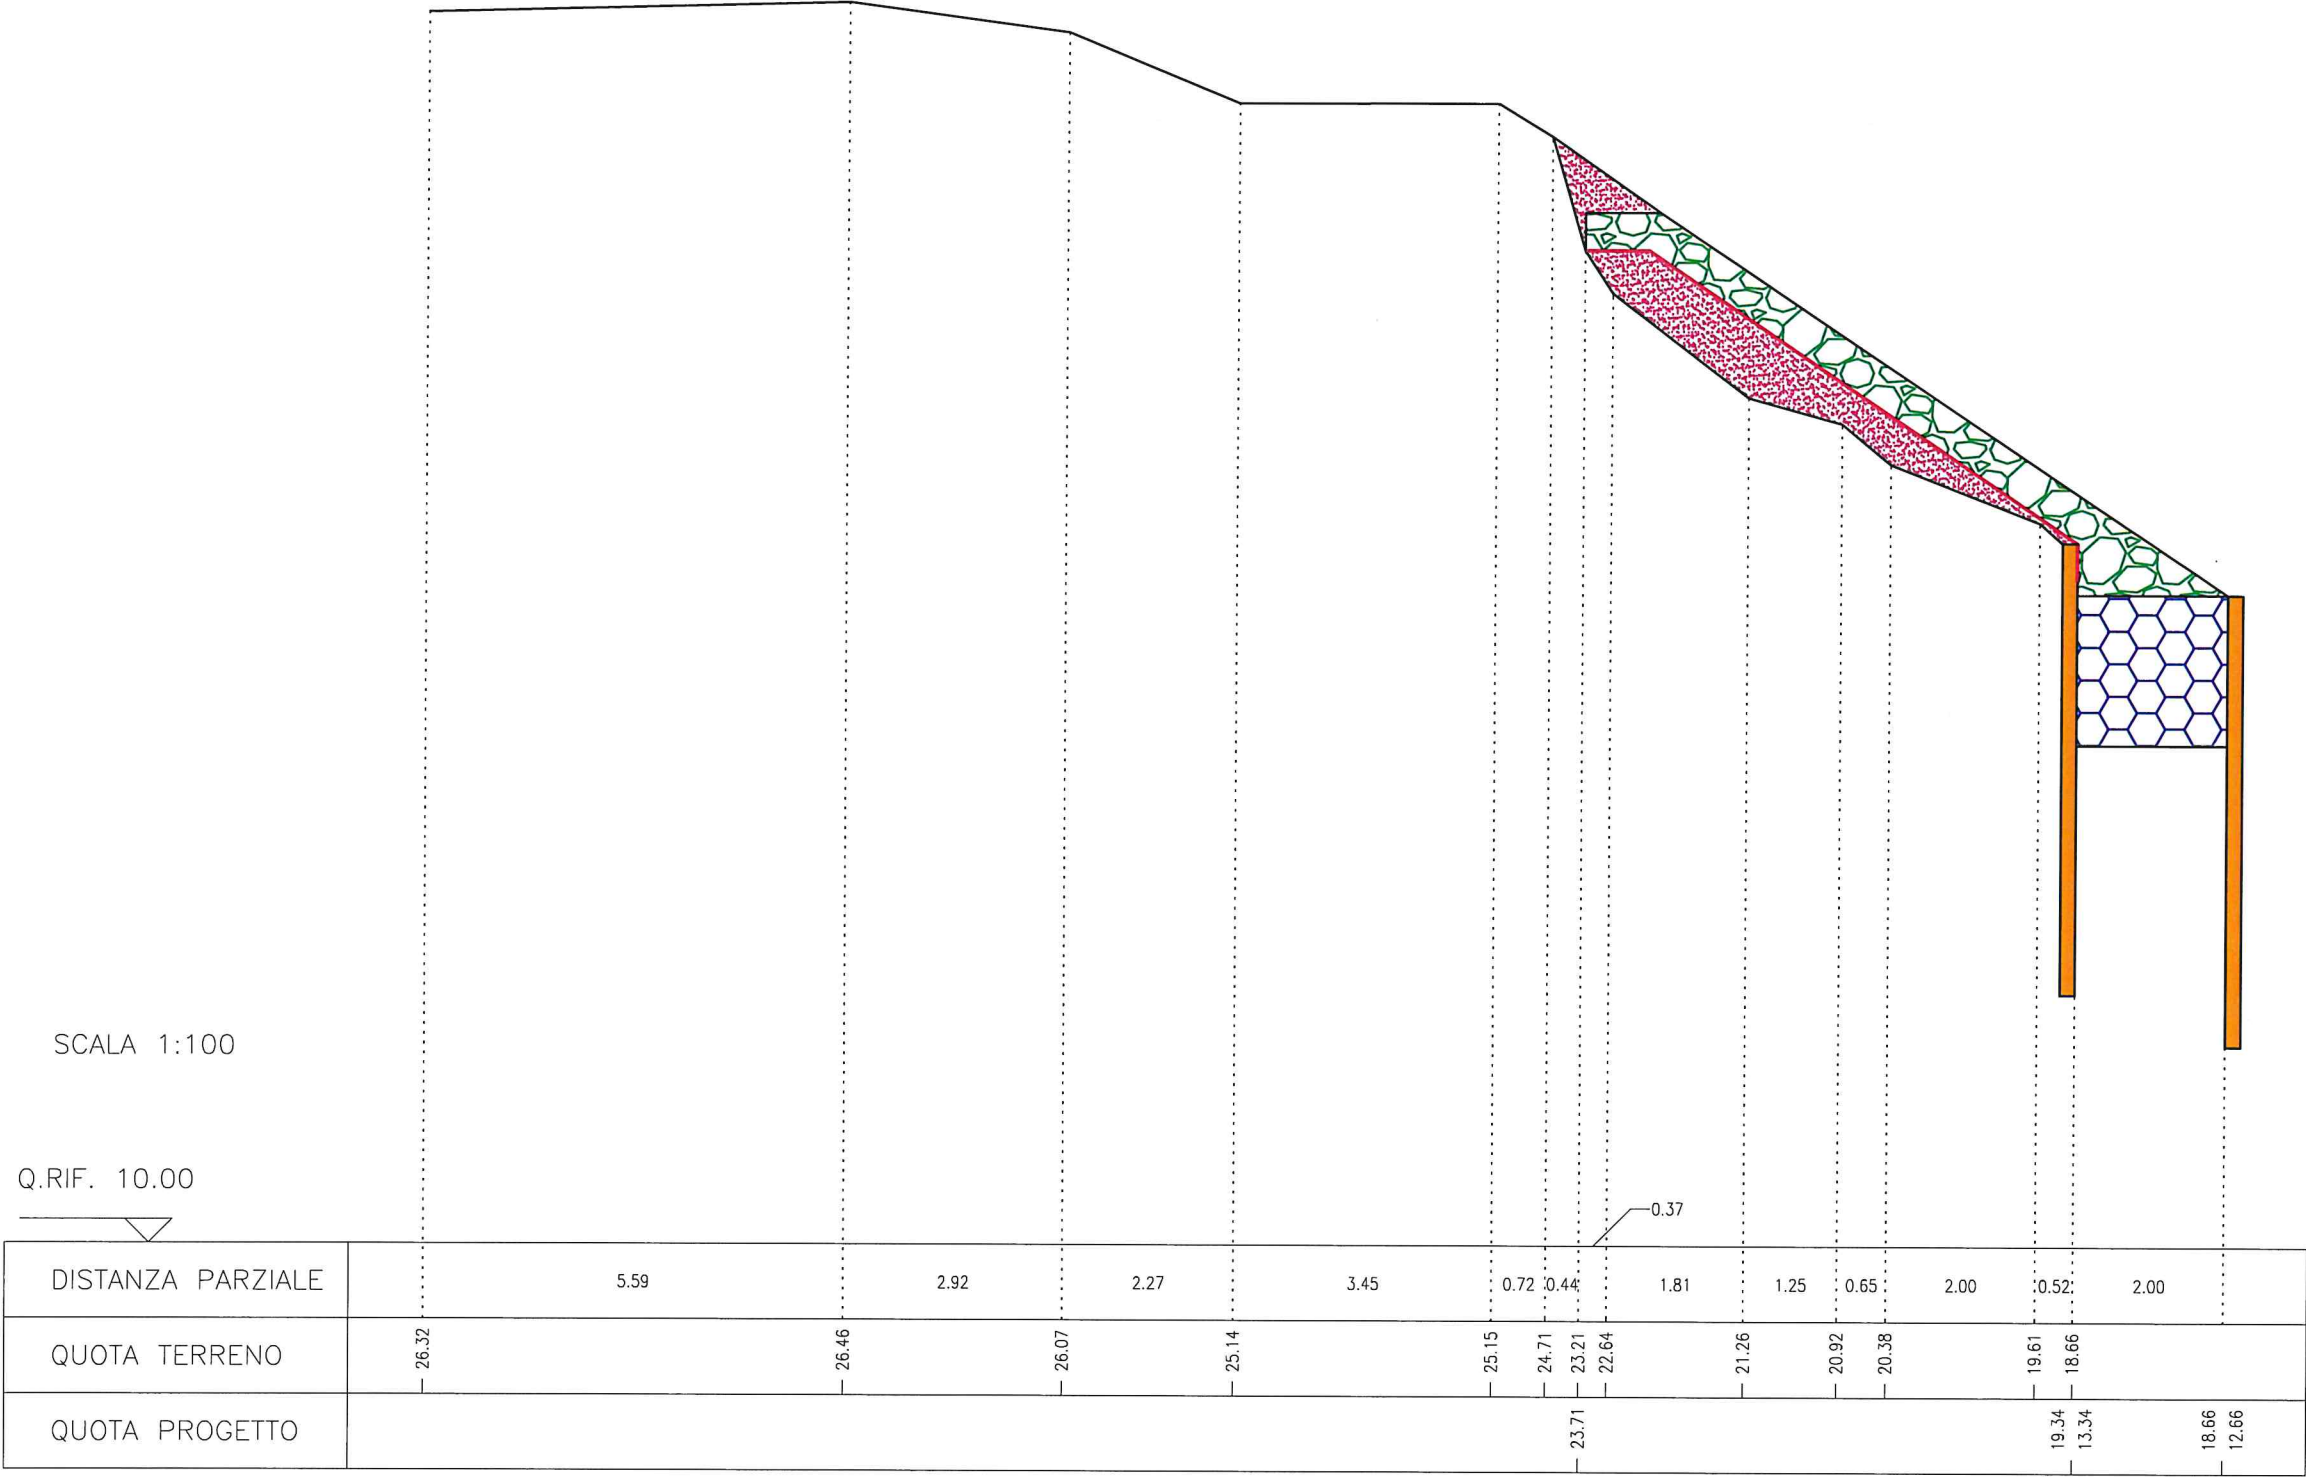




- Pali
- Pietrame recuperato
- Imbottimento
- Tappeto
- Pietrame

SEZIONE DI RIPRISTINO N°4

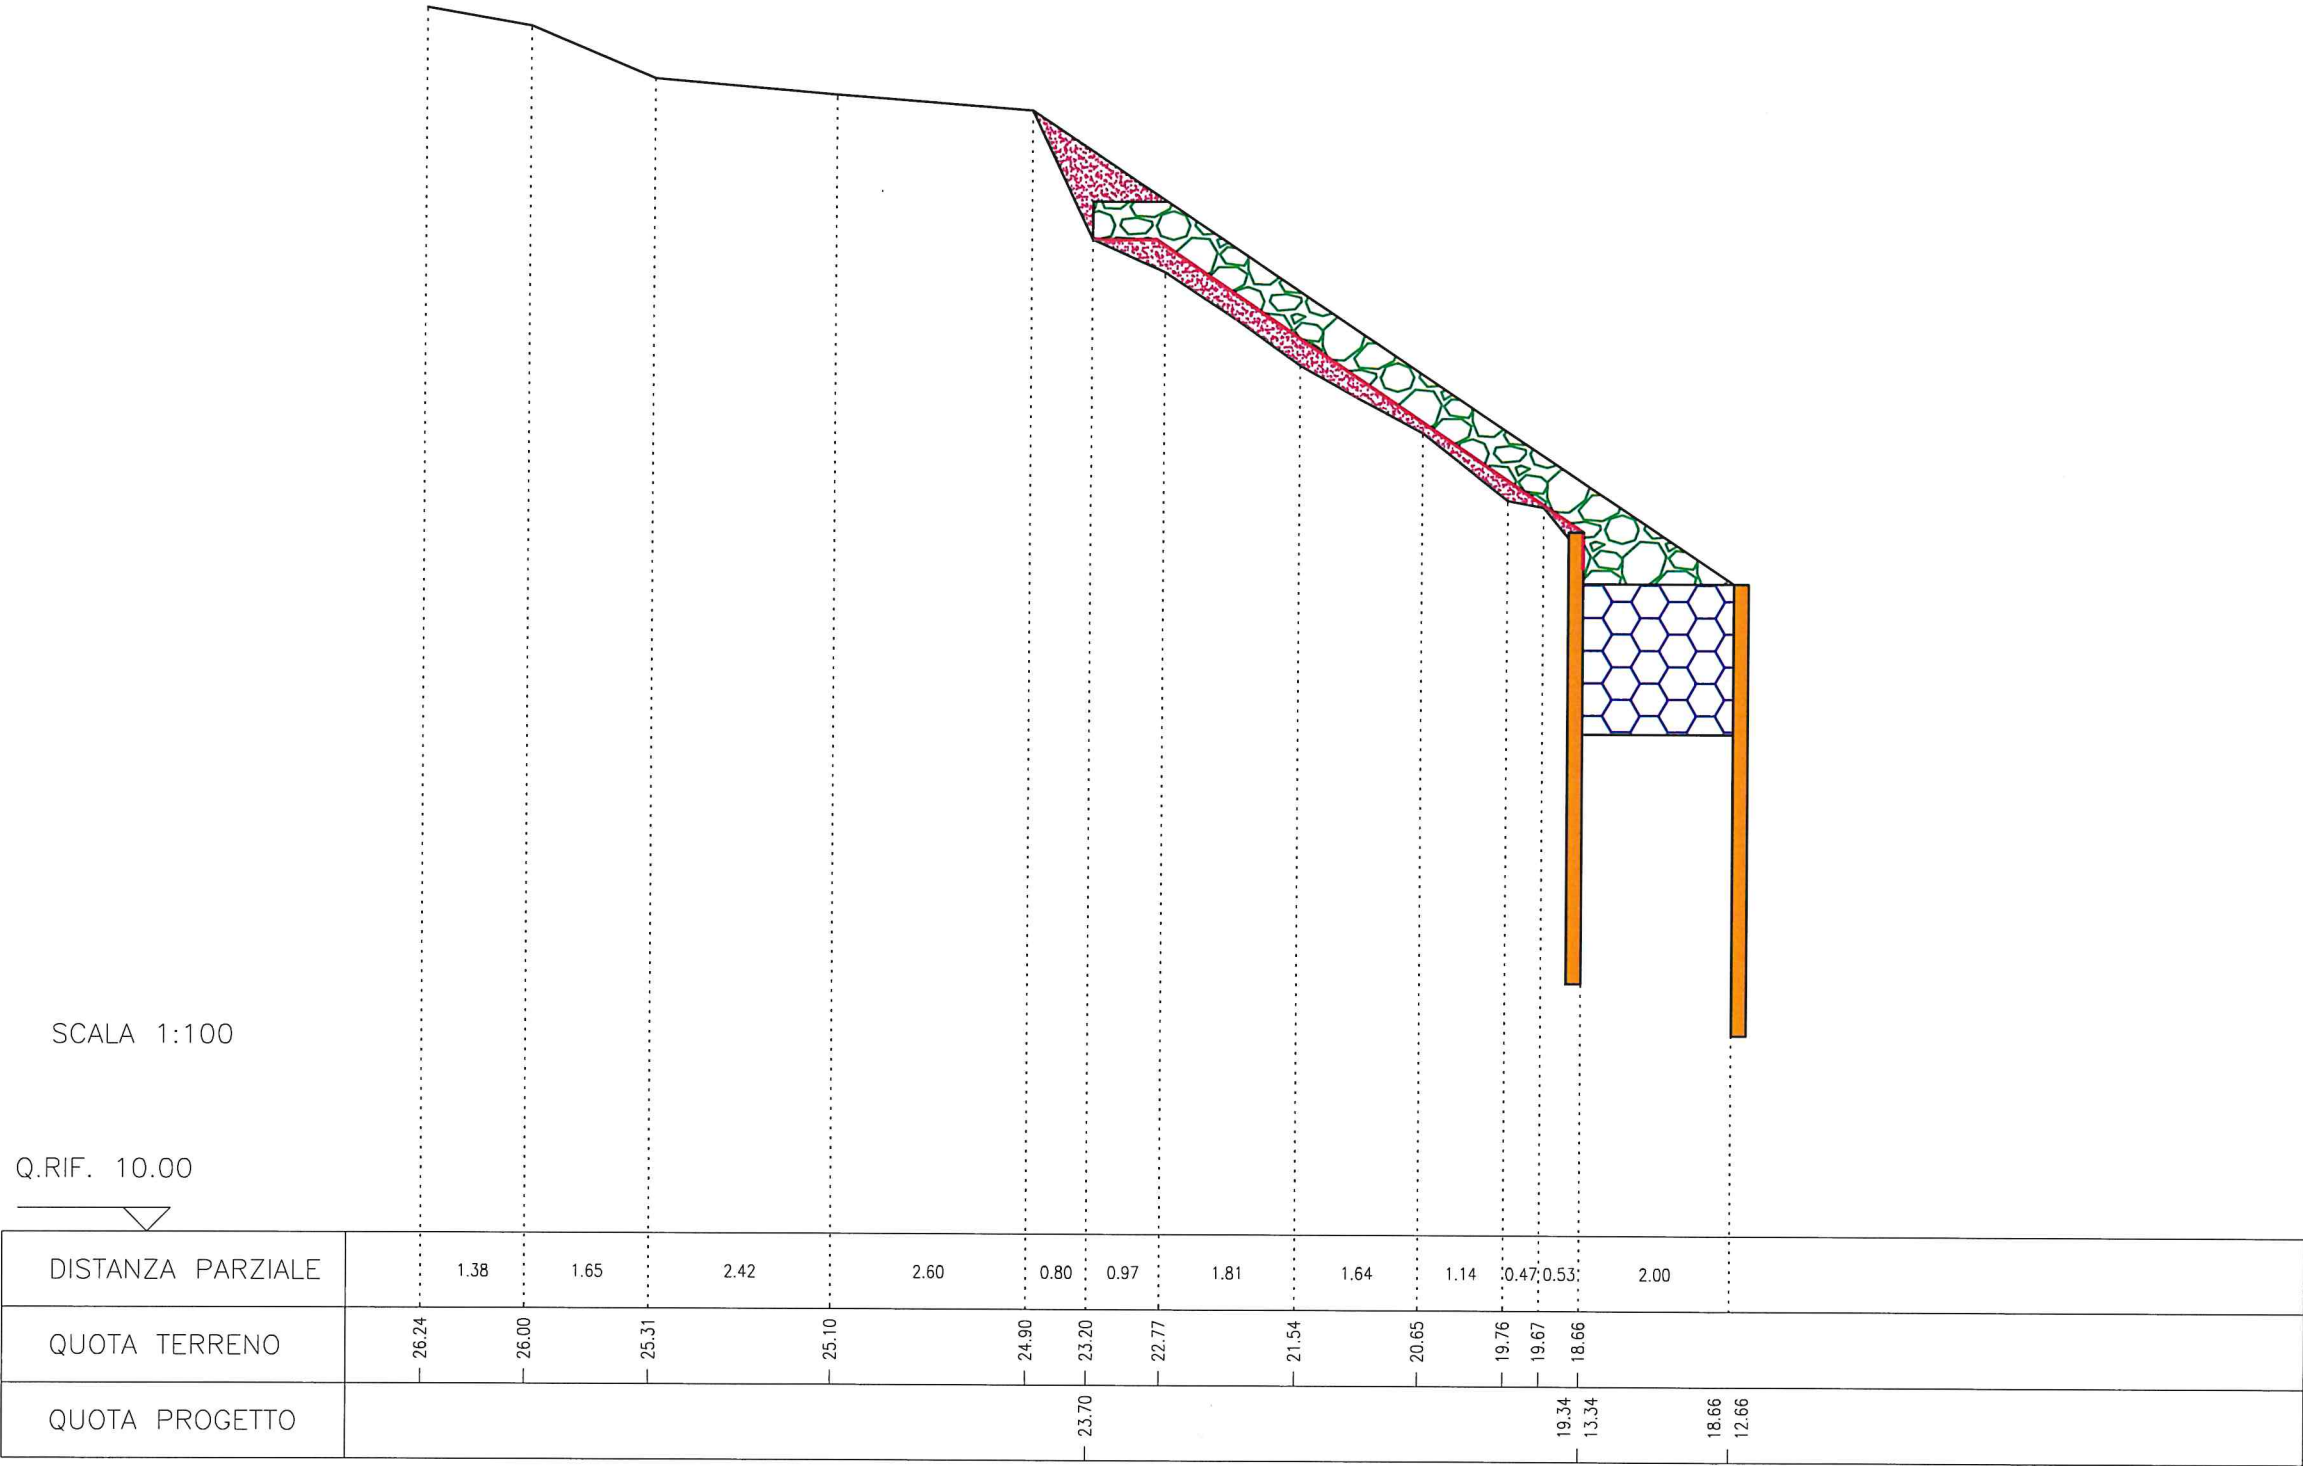

- Pali
- Pietrame recuperato
- Imbottimento
- Tappeto
- Pietrame

SEZIONE DI RIPRISTINO N°5

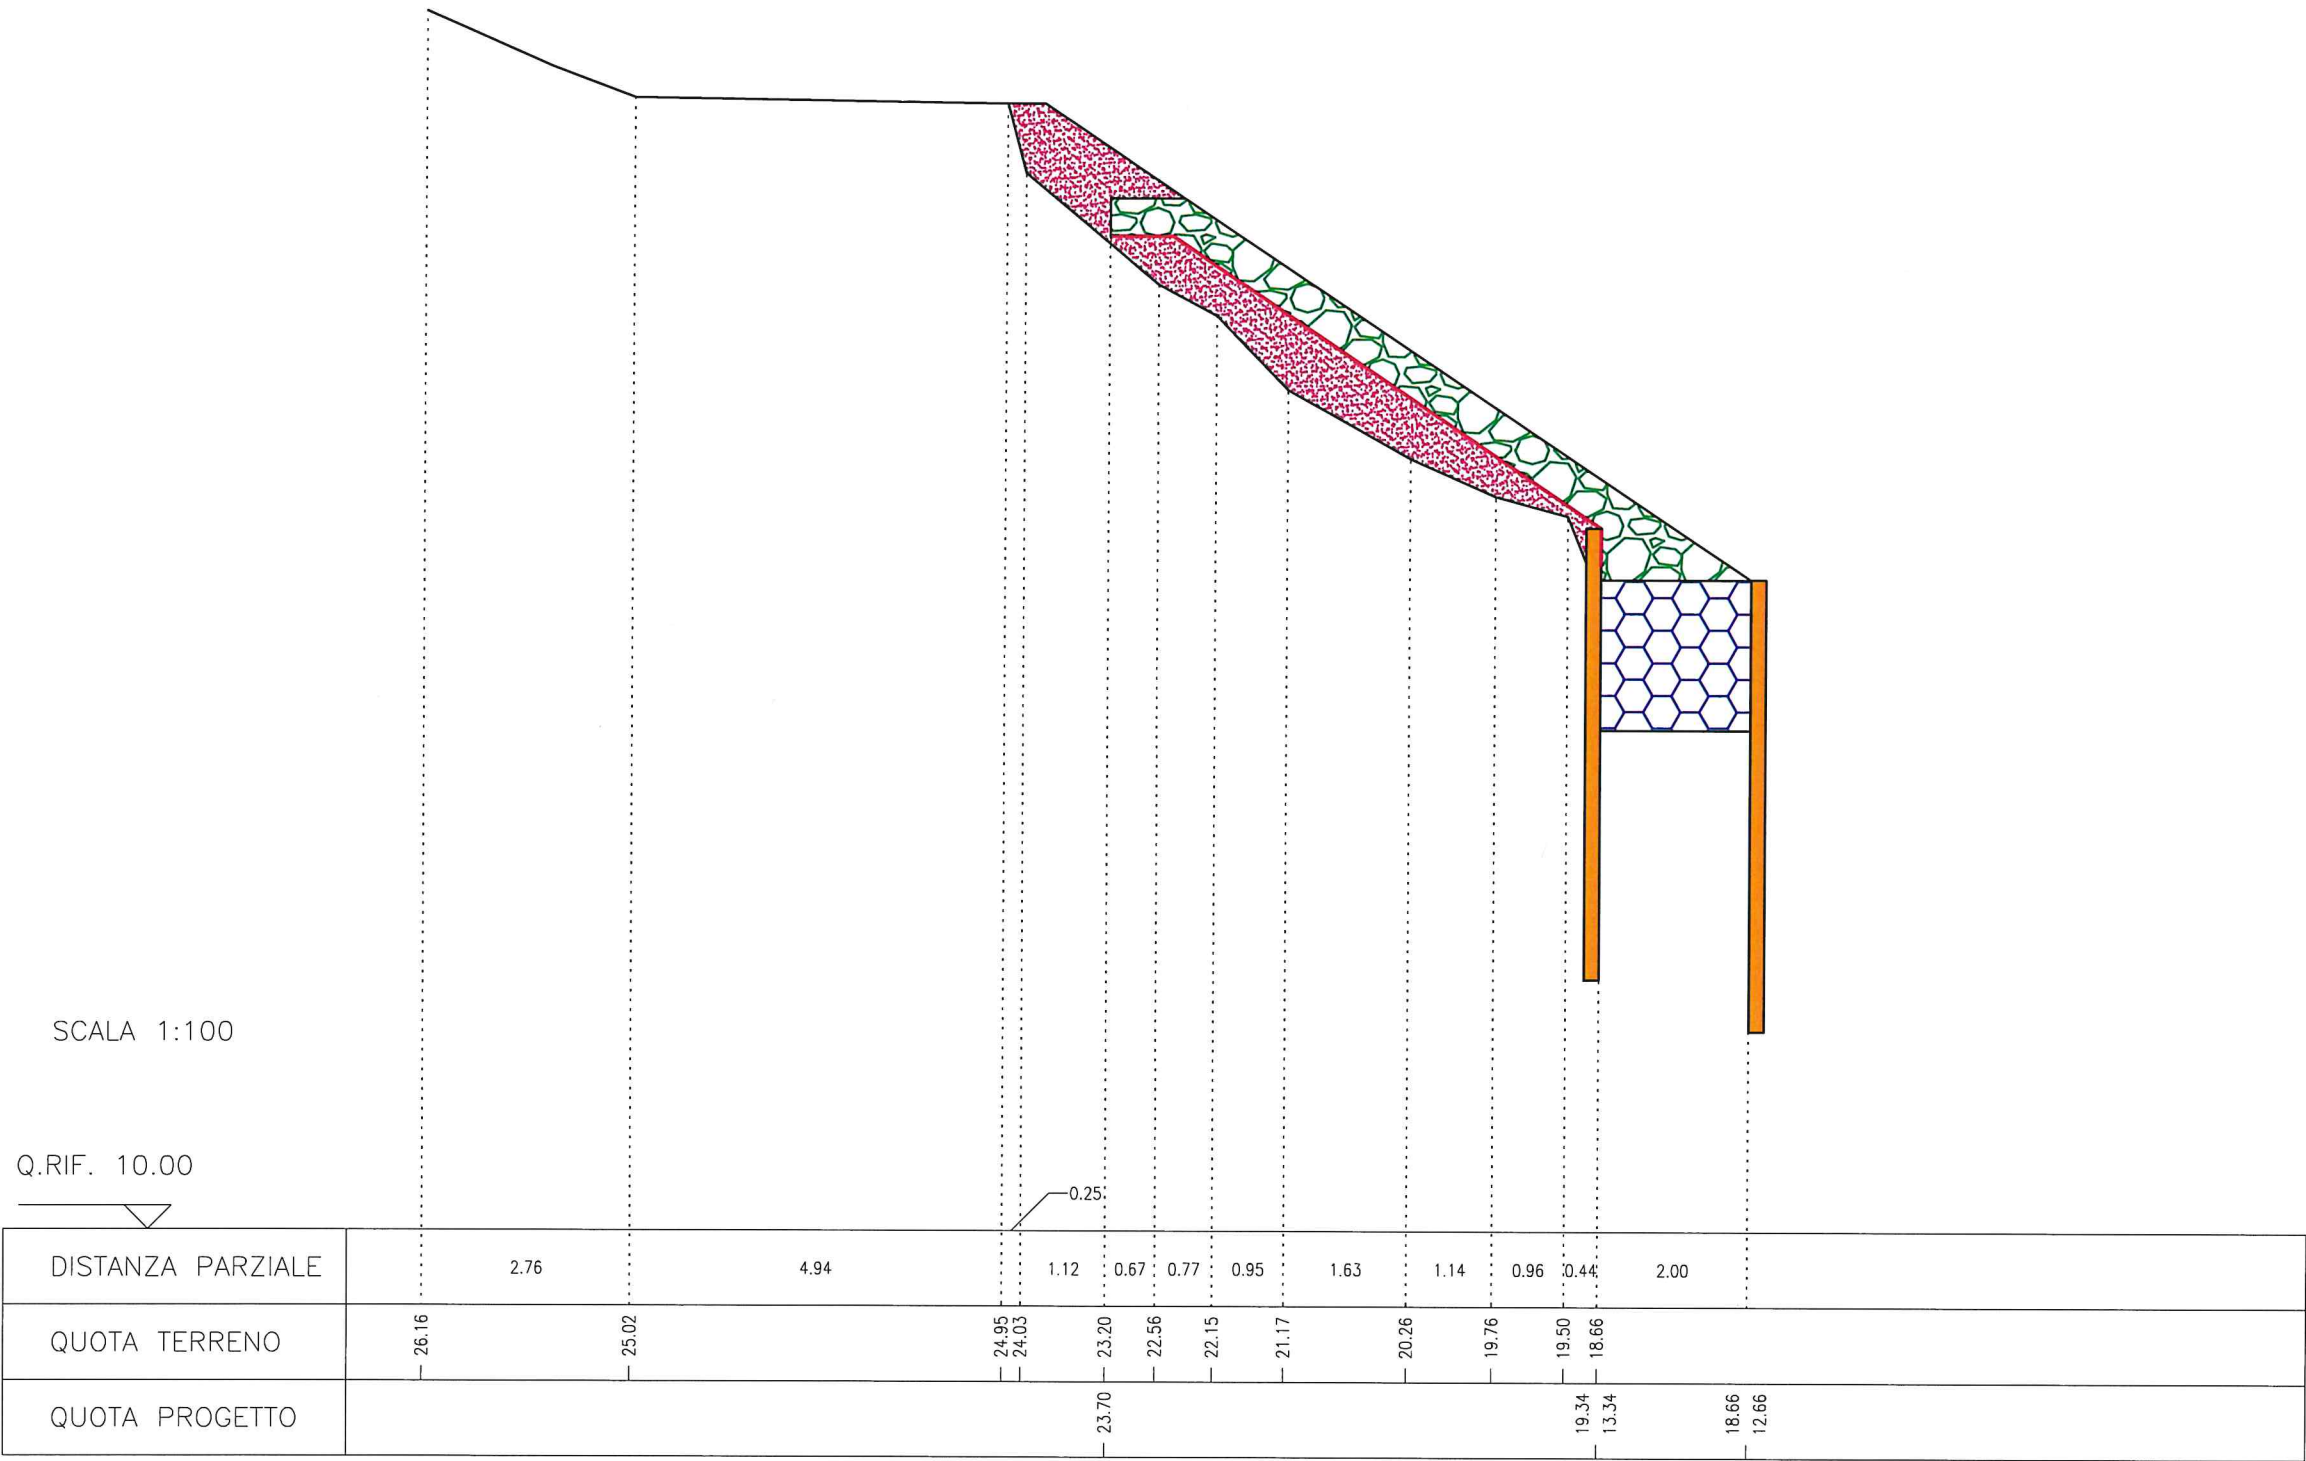

- Pali
- Pietrame recuperato
- Imbottimento
- Tappeto
- Pietrame

SEZIONE DI RIPRISTINO N°6

