



**UFFICIO PERIFERICO DI ROVIGO**

**OPERE IDRAULICHE DI 2<sup>a</sup> CATEGORIA – FIUME PO**  
(R.D. 29/08/1875 n° 2686)

**RO-E-444/M Lavori di completamento ed interventi accessori con rimozione del rivestimento in c.a. a protezione della scarpata arginale a campagna fra gli stanti 296-298 in località Garofolo in Comune di Canaro.**

**Importo complessivo € 170.000,00**

## **PROGETTO ESECUTIVO**

**COROGRAFIA**  
(SCALA 1:25.000)

**Allegato**  
**3**

**IL PROGETTISTA COORDINATORE**  
IL FUNZIONARIO TECNICO  
(F.T. Geom. Vincenzo Pellegrino)

**I PROGETTISTI:**

ISTRUTTORE TECNICO  
(Dott.ssa Elena Munerati)

COLLABORATORE IDRAULICO  
(Arch. Andrea Spinardi)

ISTRUTTORE IDRAULICO  
(Geom. Massimo Cappello)

ISTRUTTORE IDRAULICO  
(Rag. Biagio Decillis)


**Visto: IL RESPONSABILE DEL PROCEDIMENTO**  
(F.T. Dott. Geol. Pierpaolo Erbacci)

**PROGETTO**

**N° 1559**

**IN DATA**

**12.09.2019**

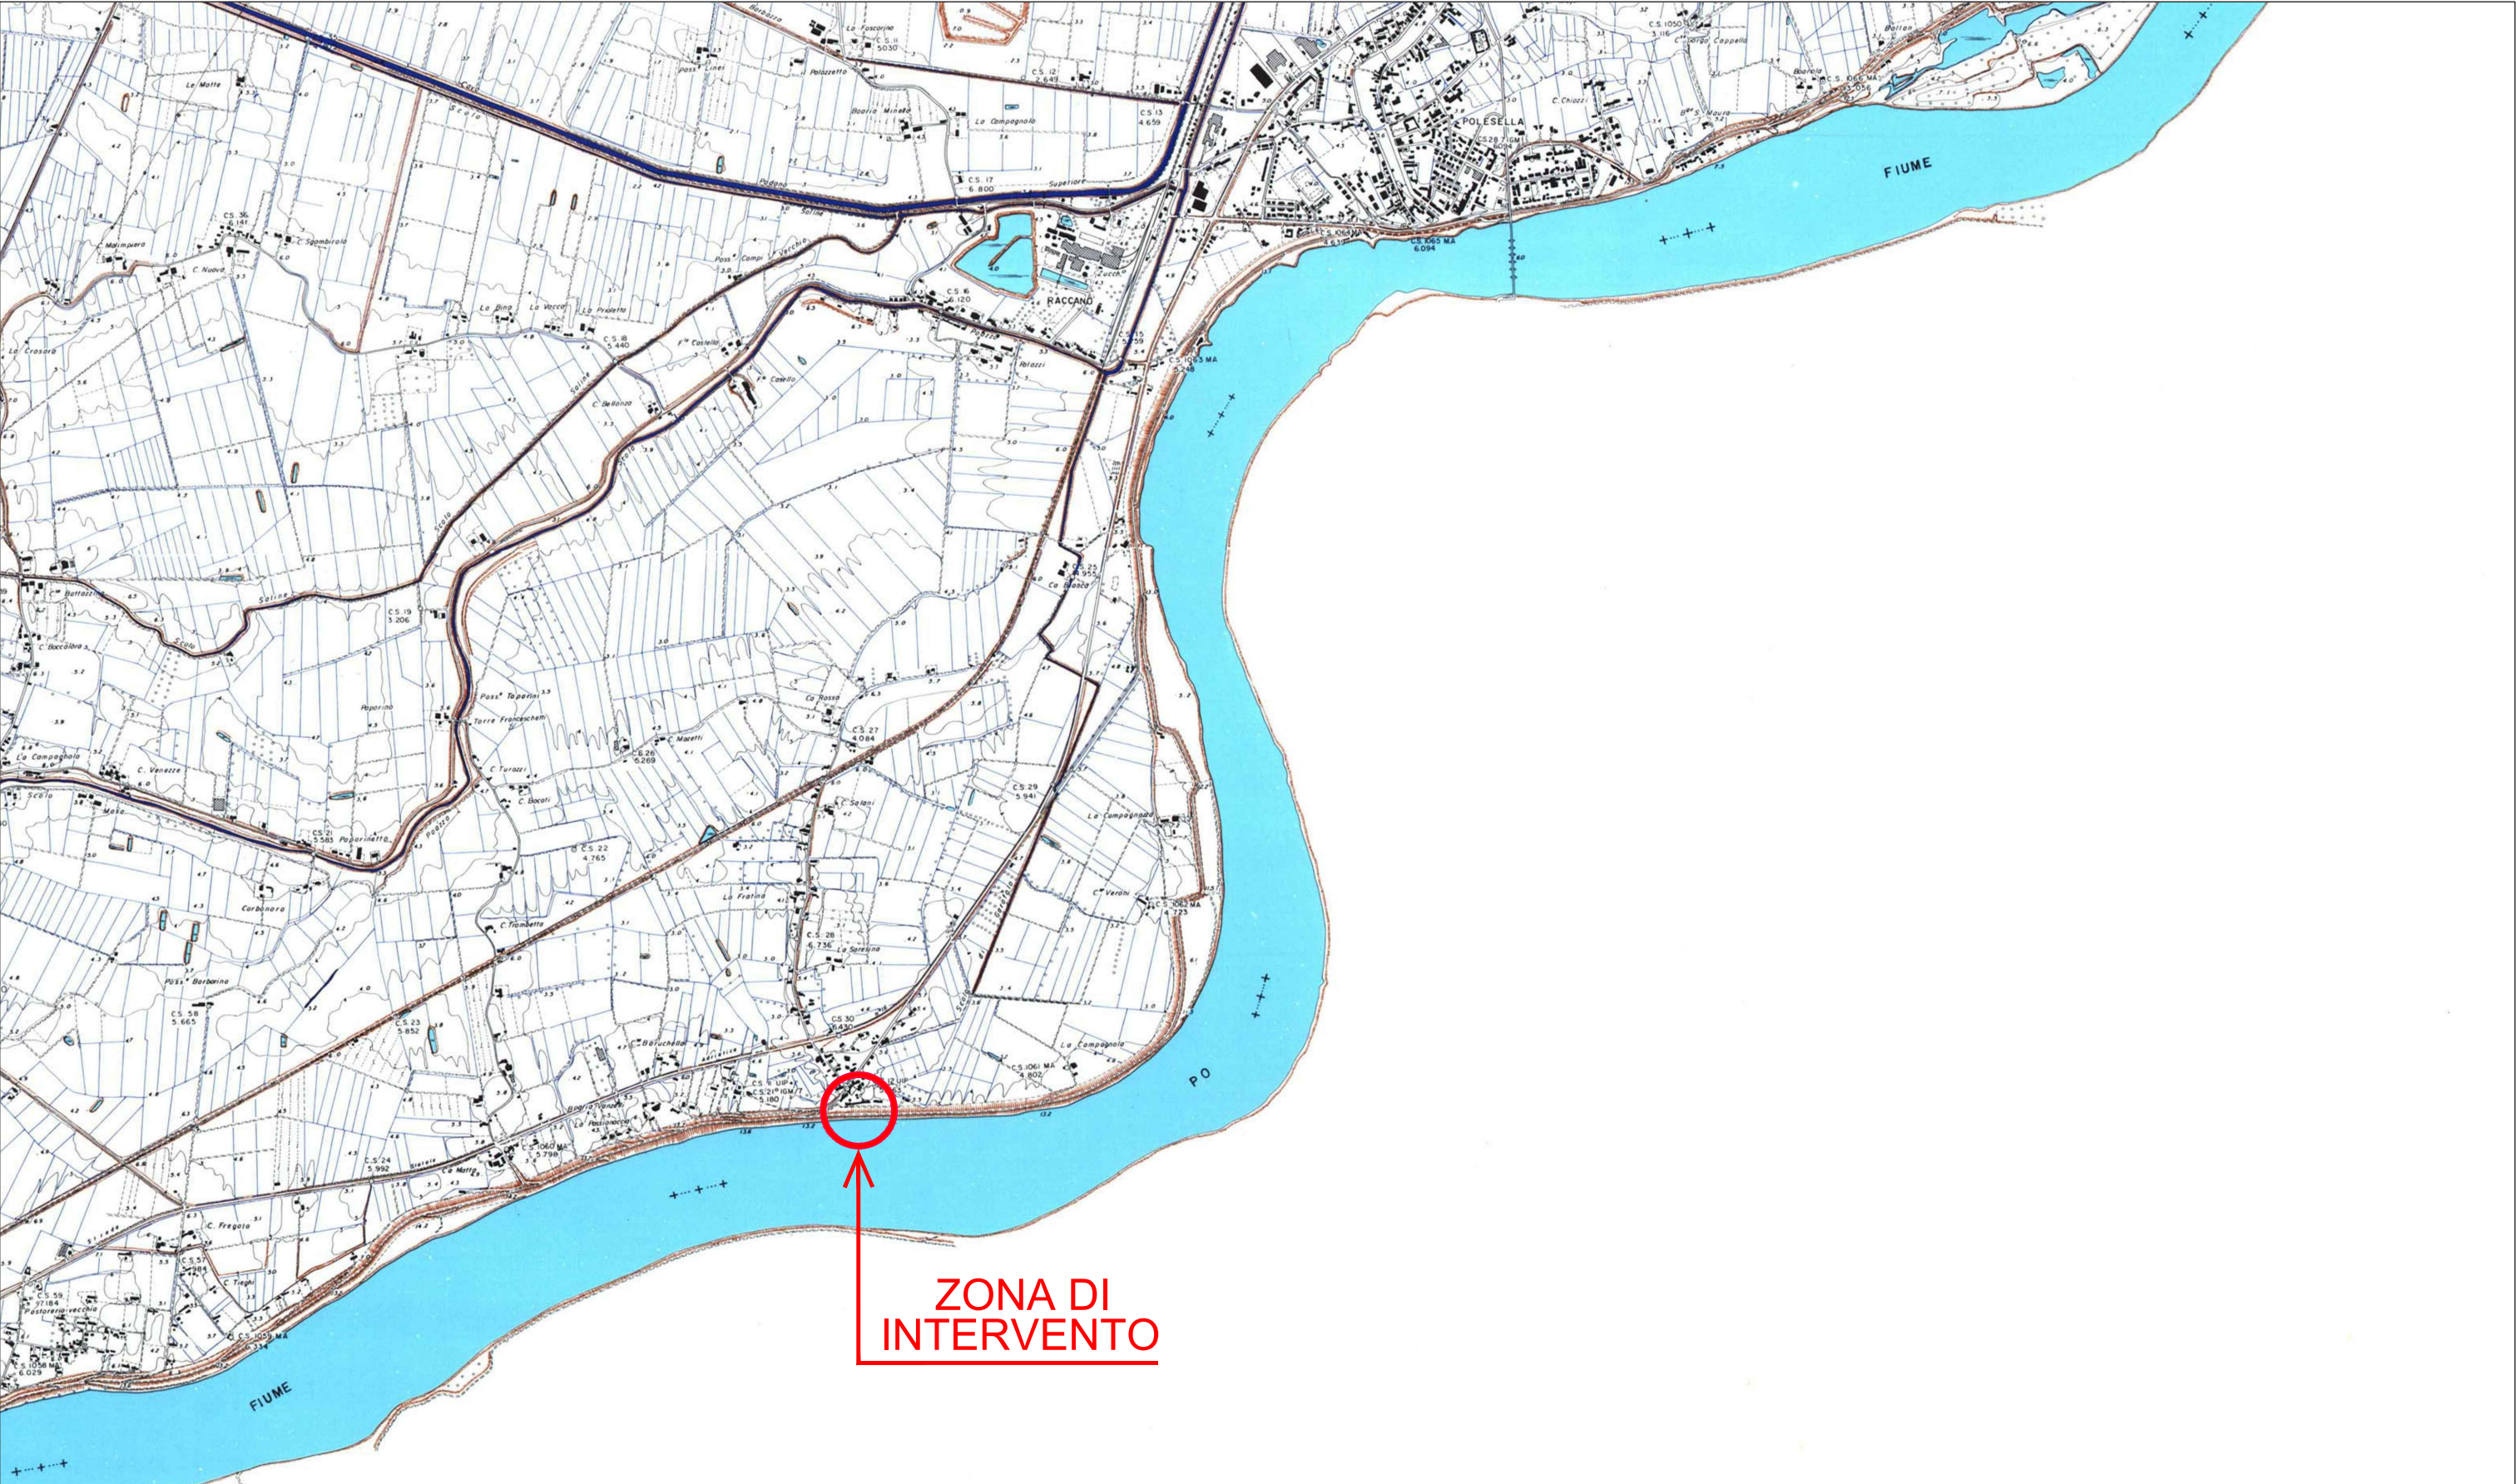

**ZONA DI  
INTERVENTO**



**Ufficio Operativo di Rovigo**

Corso del Popolo 129 - 45100 Rovigo Tel. 0425203111  
www.agenziapo.it ufficio-ro@agenziapo.it

OGGETTO			
RO-E-444 LAVORI DI COMPLETAMENTO ED INTERVENTI ACCESSORI CON RIMOZIONE DEL RIVESTIMENTO IN C.A. A PROTEZIONE DELLA SCARPATA ARGINALE IN C. DI CANARO			
UBICAZIONE			
Via	Località	Comune	Stanti
	Garofolo	Canaro	296-298
OGGETTO TAVOLA : COROGRAFIA			
File:	02_RO-E-444_INQUADRAMENTO GEOGRAFICO_1-25000		

SCALA
1:25000
DATA
14/06/19
TAVOLA
3