



UFFICIO PERIFERICO DI ROVIGO

OPERE IDRAULICHE DI 2^ CATEGORIA – FIUME PO
(R.D. 29/08/1875 n° 2686)

RO-E-444/M Lavori di completamento ed interventi accessori con rimozione del rivestimento in c.a. a protezione della scarpata arginale a campagna fra gli stanti 296-298 in località Garofolo in Comune di Canaro.

Importo complessivo € 170.000,00

PROGETTO ESECUTIVO

PLANIMETRIA DI CONTESTO **(SCALA 1:5.000)**

Allegato

4

IL PROGETTISTA COORDINATORE
IL FUNZIONARIO TECNICO
(F.T. Geom. Vincenzo Pellegrino)

I PROGETTISTI:

ISTRUTTORE TECNICO
(Dott.ssa Elena Munerati)

COLLABORATORE IDRAULICO
(Arch. Andrea Spinardi)

ISTRUTTORE IDRAULICO
(Geom. Massimo Cappello)

ISTRUTTORE IDRAULICO
(Rag. Biagio Decillis)


Visto: IL RESPONSABILE DEL PROCEDIMENTO
(F.T. Dott. Geol. Pierpaolo Erbacci)

PROGETTO

N° 1559

IN DATA

12.09.2019

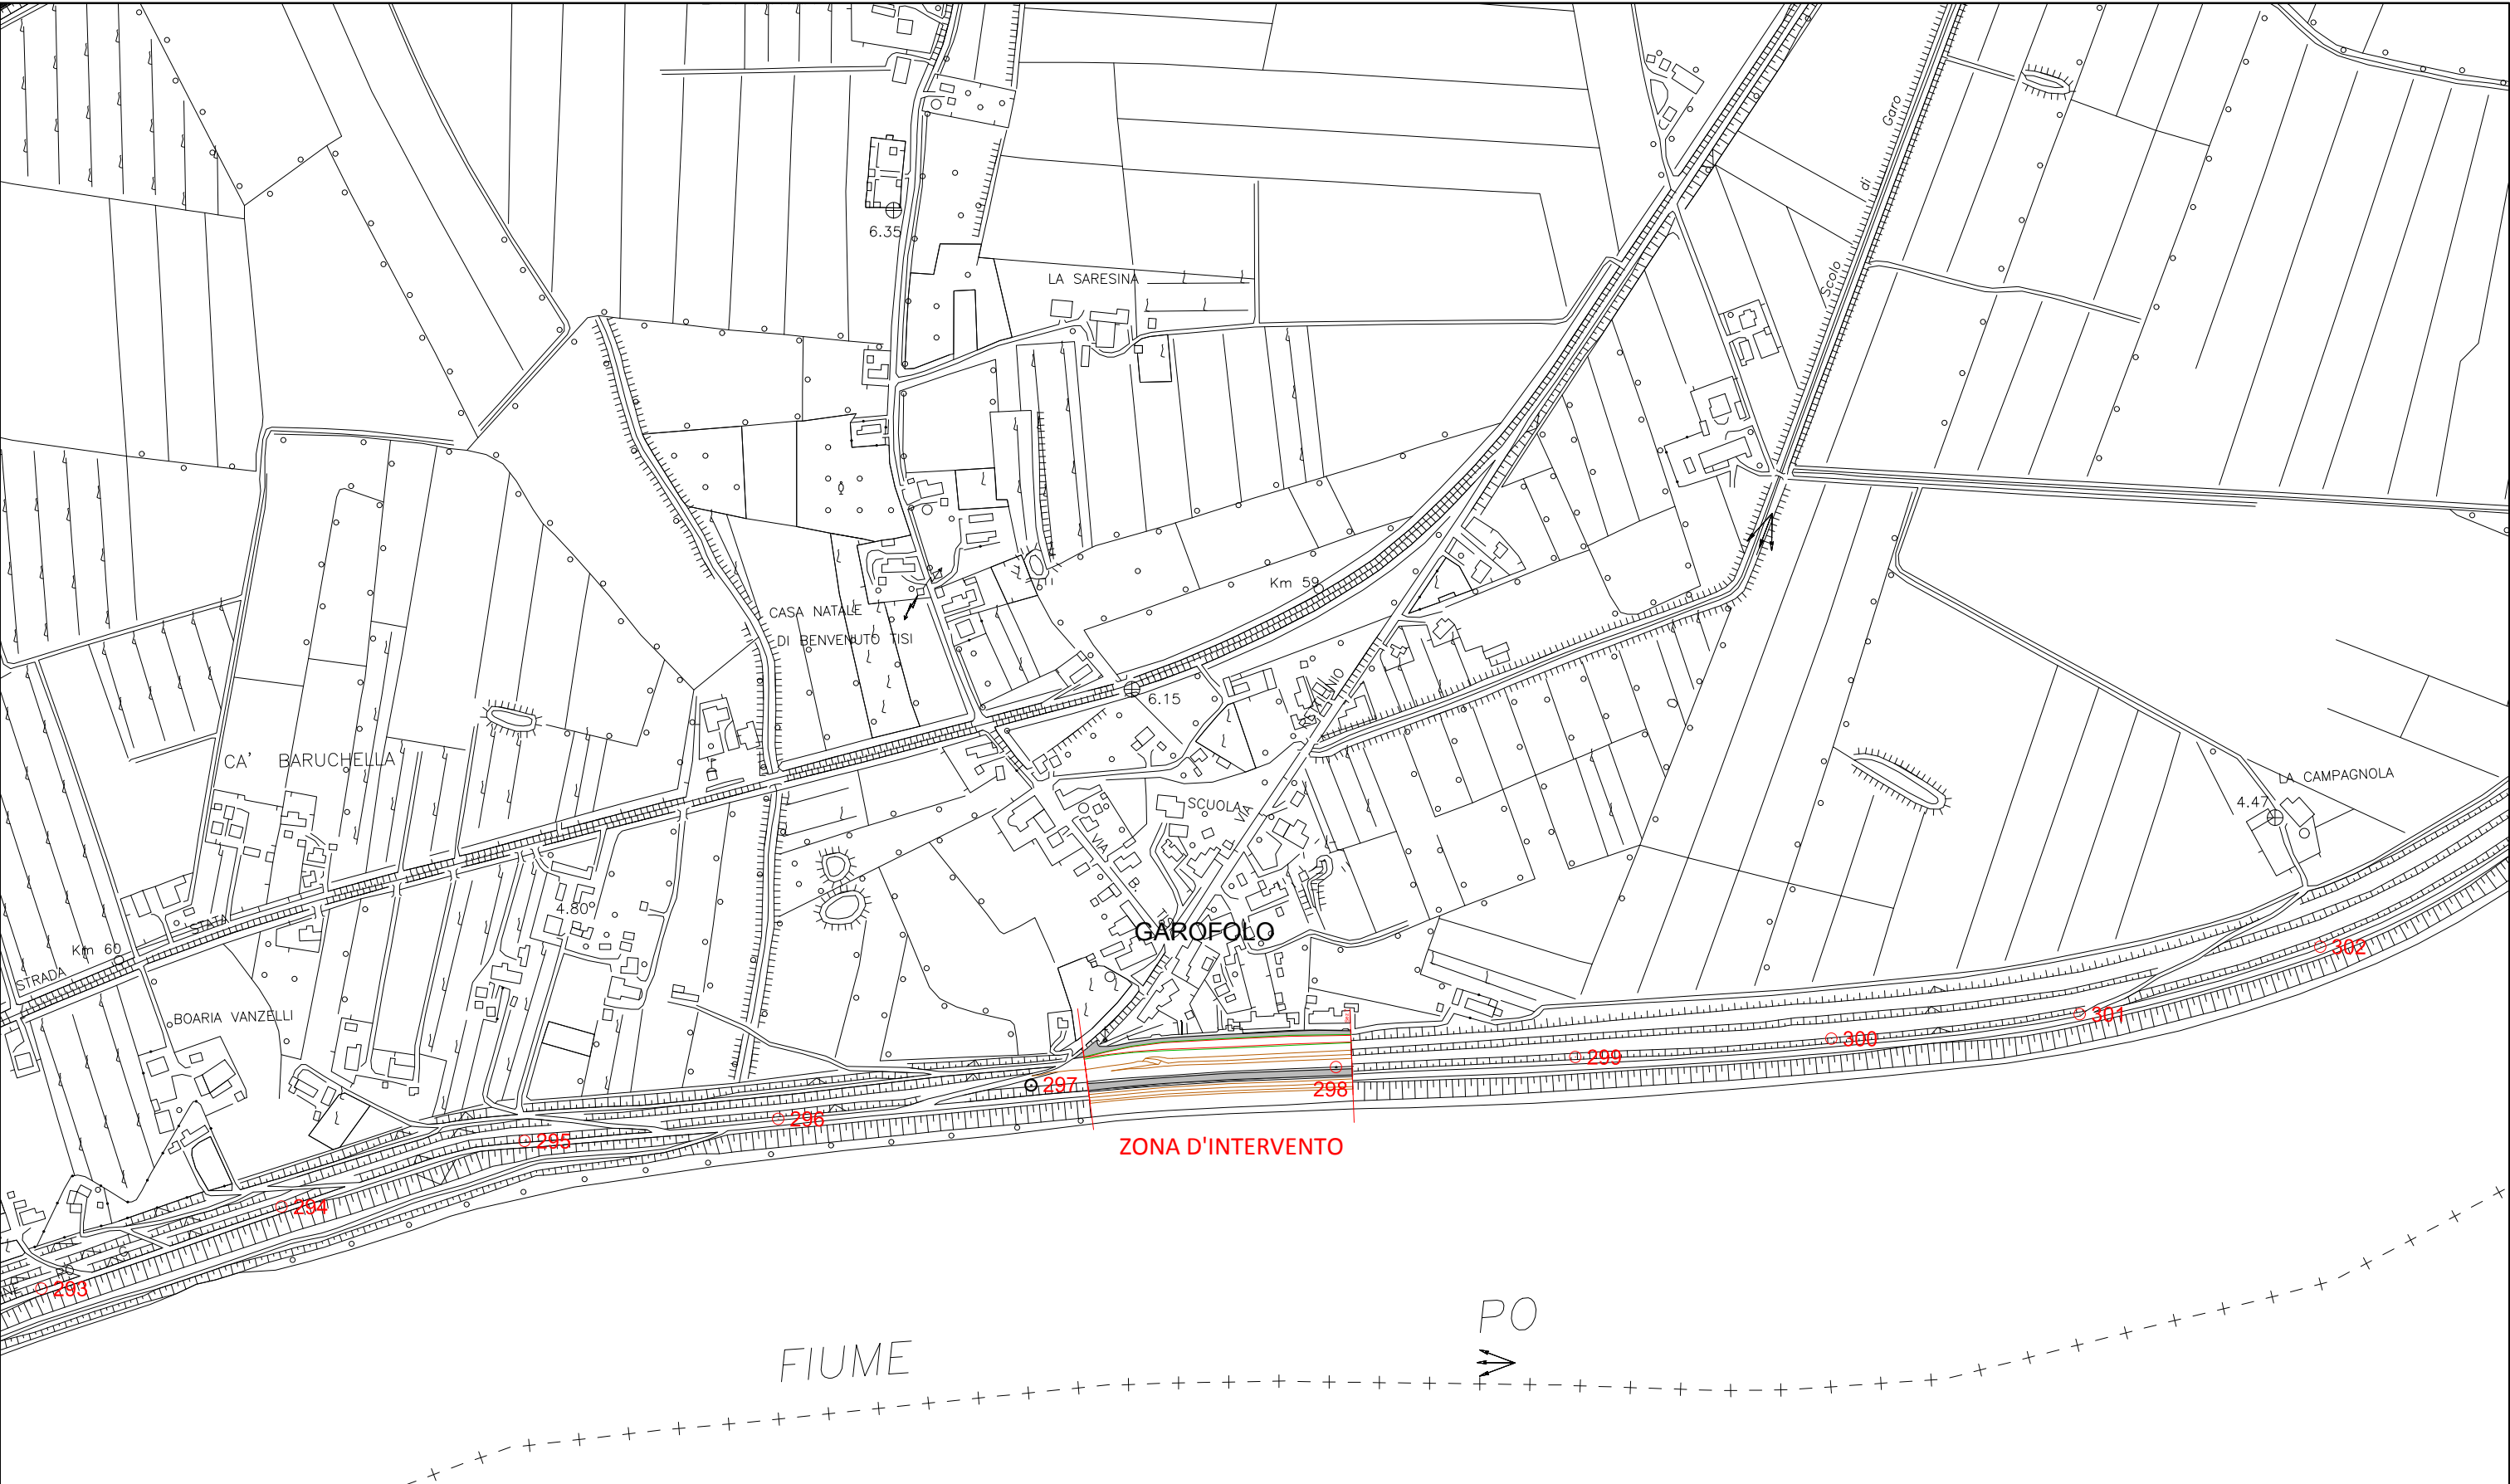

Ufficio Operativo di Rovigo

Corso del Popolo 129 - 45100 Rovigo Tel. 0425203111
www.agenziapo.it ufficio-ro@agenziapo.it

OGGETTO			
RO-E-444 LAVORI DI COMPLETAMENTO ED INTERVENTI ACCESSORI CON RIMOZIONE DEL RIVESTIMENTO IN C.A. A PROTEZIONE DELLA SCARPATA ARGINALE IN C. DI CANARO			
UBICAZIONE			
Via	Località	Comune	Stanti
	Garofolo	Canaro	296-298
OGGETTO TAVOLA : PLANIMETRIA DI CONTESTO SU CTR			
File:		03_RO-E-444_PLANIMETRIA_1-5000	

SCALA
1:5000
DATA
14/06/19
TAVOLA
4