


SEZIONE 1
in corrispondenza ST 57

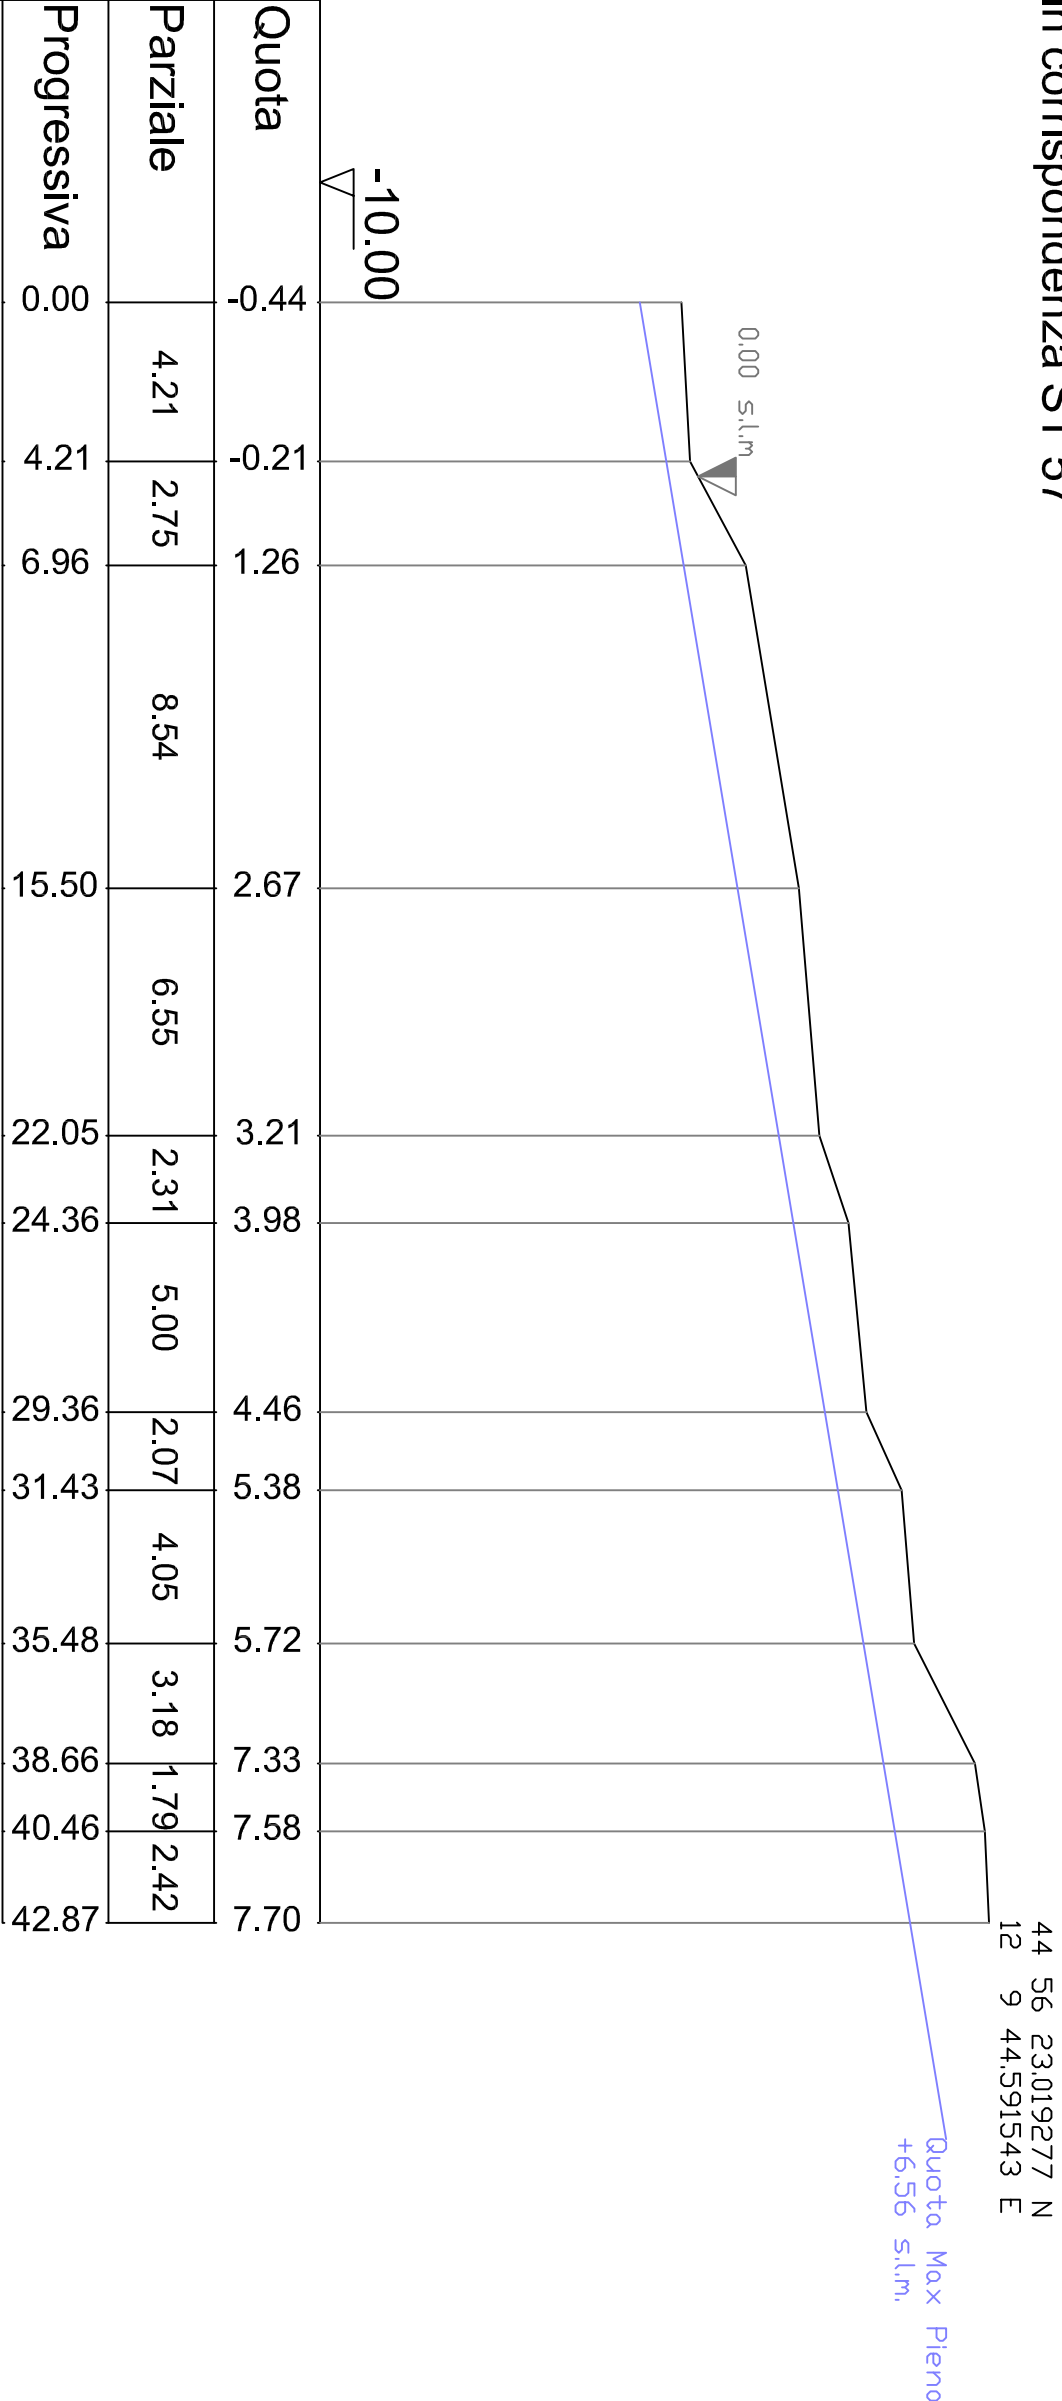

Quote Rip.

Dist. Riporto

Quote Scavo

Dist. Scavo