PLANIMETRIA FASE 1a

SCALA 1:100

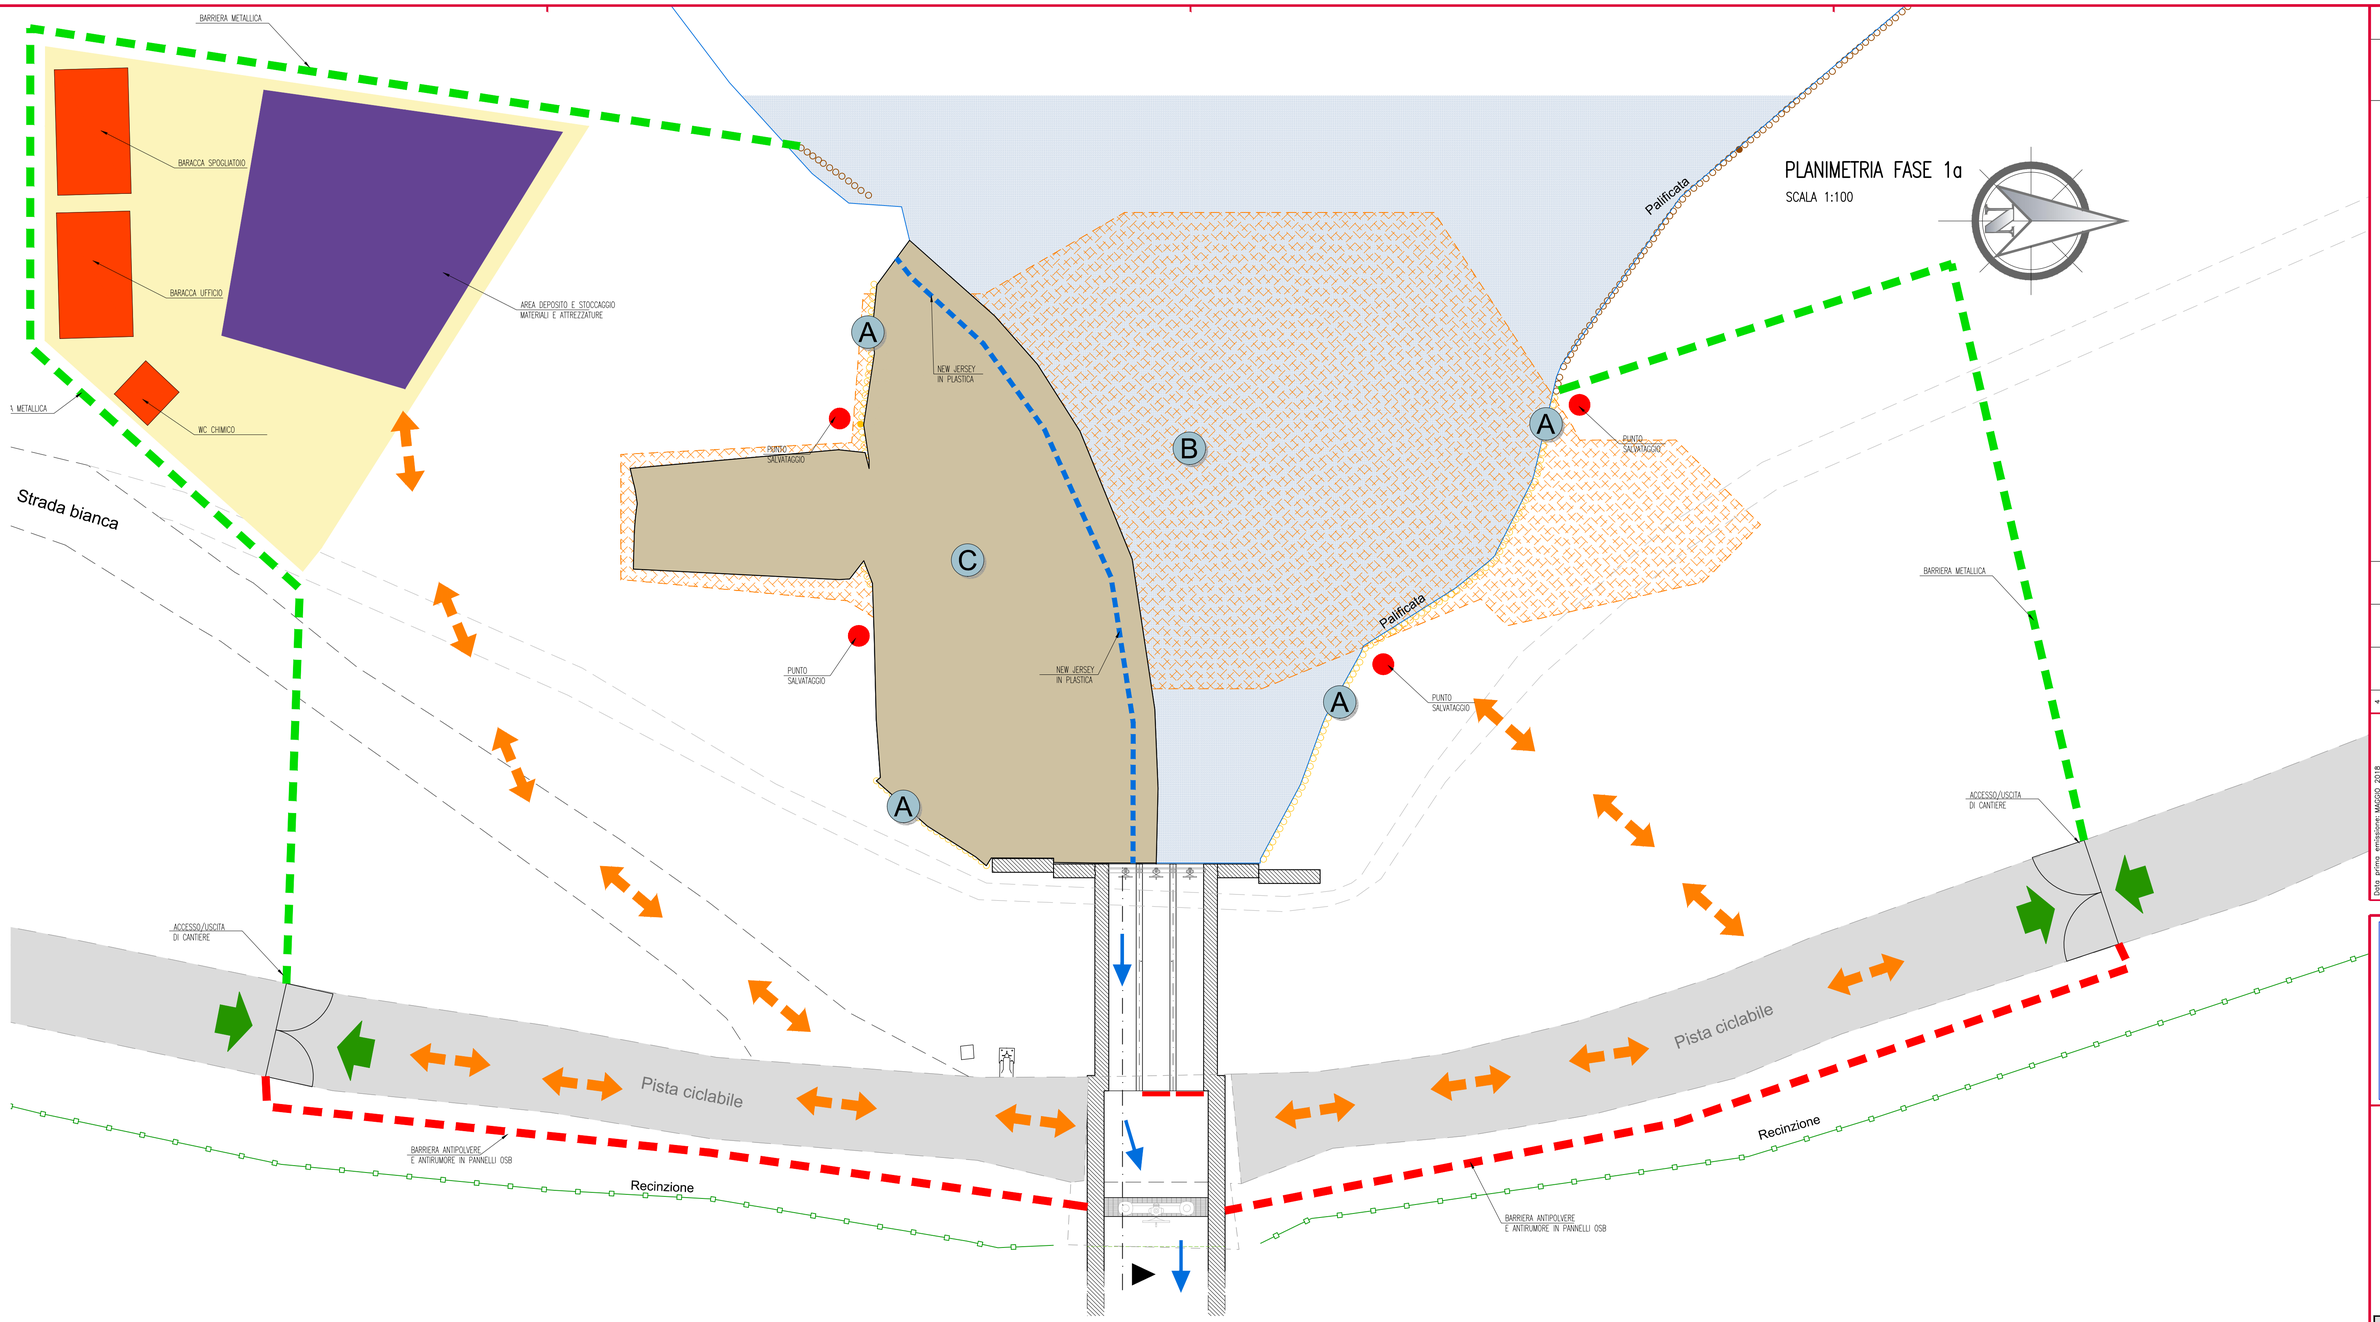

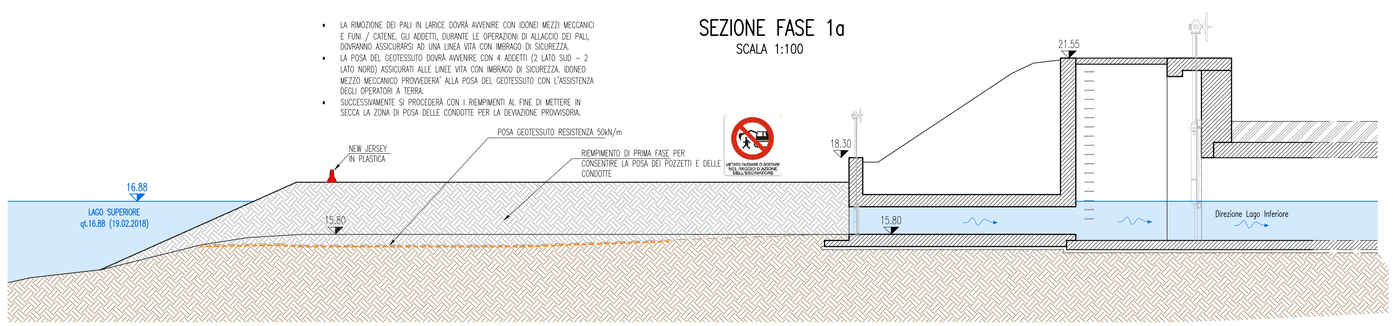

FASE 1A

LEGENDA FASI DI REALIZZAZIONE

- FRECCIA DIREZIONE ACQUA
- TURA PROVVISORIA
- A RIMOZIONE PALI PILOTI IN LARICE
- B POSA GEOTESSUTO RESISTENZA 50kN/M
- C RIEMPIMENTO DI PRIMA FASE

Rev.	Data	Descrizione Revisione	Approvato	Controllato	Disegnato	Emis.
0	MAGGIO 2018	EMISSIONE PER APPROVAZIONE	FRR	TRN	CDN	1

Data prima emissione MAGGIO 2018
Scala disegno: VARIE
Formato: A1
File disegno:1090_E1-1-20_PSC.dwg
File configurazione penner. ic.ctb

ORDINE DEGLI INGEGNERI DELLA PROV. DI TRENTO
dott. ing. RAFFAELE FERRARI
ISCRIZIONE ALBO N° 1114

Ingegneri Consulenti
via Rubiano, 1 38121 Trento
tel. 0461 39.05.40
via Friuli 22 20146 Milano
tel. 02 40.51.88.82
www.ingegnericonsulenti.com

committente: AIPo Agenzia Interregionale per il fiume Po

PROVINCIA DI MANTOVA
MN-E-409-M - LAVORI DI RIFACIMENTO DELLA CHIAVICA DEL RIO NEL COMUNE DI MANTOVA
INTERVENTO DI MANUTENZIONE STRAORDINARIA PER IL RIPRISTINO FUNZIONALE DELLA CHIAVICA

PROGETTO ESECUTIVO

PIANO DI SICUREZZA E COORDINAMENTO
FASE 1a

commessa:	1090
fase progettuale:	E
revisione:	0
tavola:	13