

**PROGETTO dei lavori per la manutenzione della difesa di sponda
in sinistra del Po di Maistra fra stanti 655-657 in loc. Barchessa
Ravagnan del Comune di Porto Viro (RO).**

Importo: € 230.000,00

2.3 - SEZIONI TRASVERSALI

Progettisti:

Funzionario Tecnico
(Geom. Paolo Longo)

Istruttore Tecnico
(Geom. Riccardo Bauce)

Collaboratore Idraulico
(Sig. Moreno Moderato)

Istruttore Idraulico
(Geom. Paolo Ronconi)

Istruttore Idraulico
(Sig. Davide Bonafè)

Visto:

Il Responsabile del Procedimento
(Dott. Ing. Marco Zorzan)


Perizia n.

1556

Data

08/07/2019

Aggiornamenti

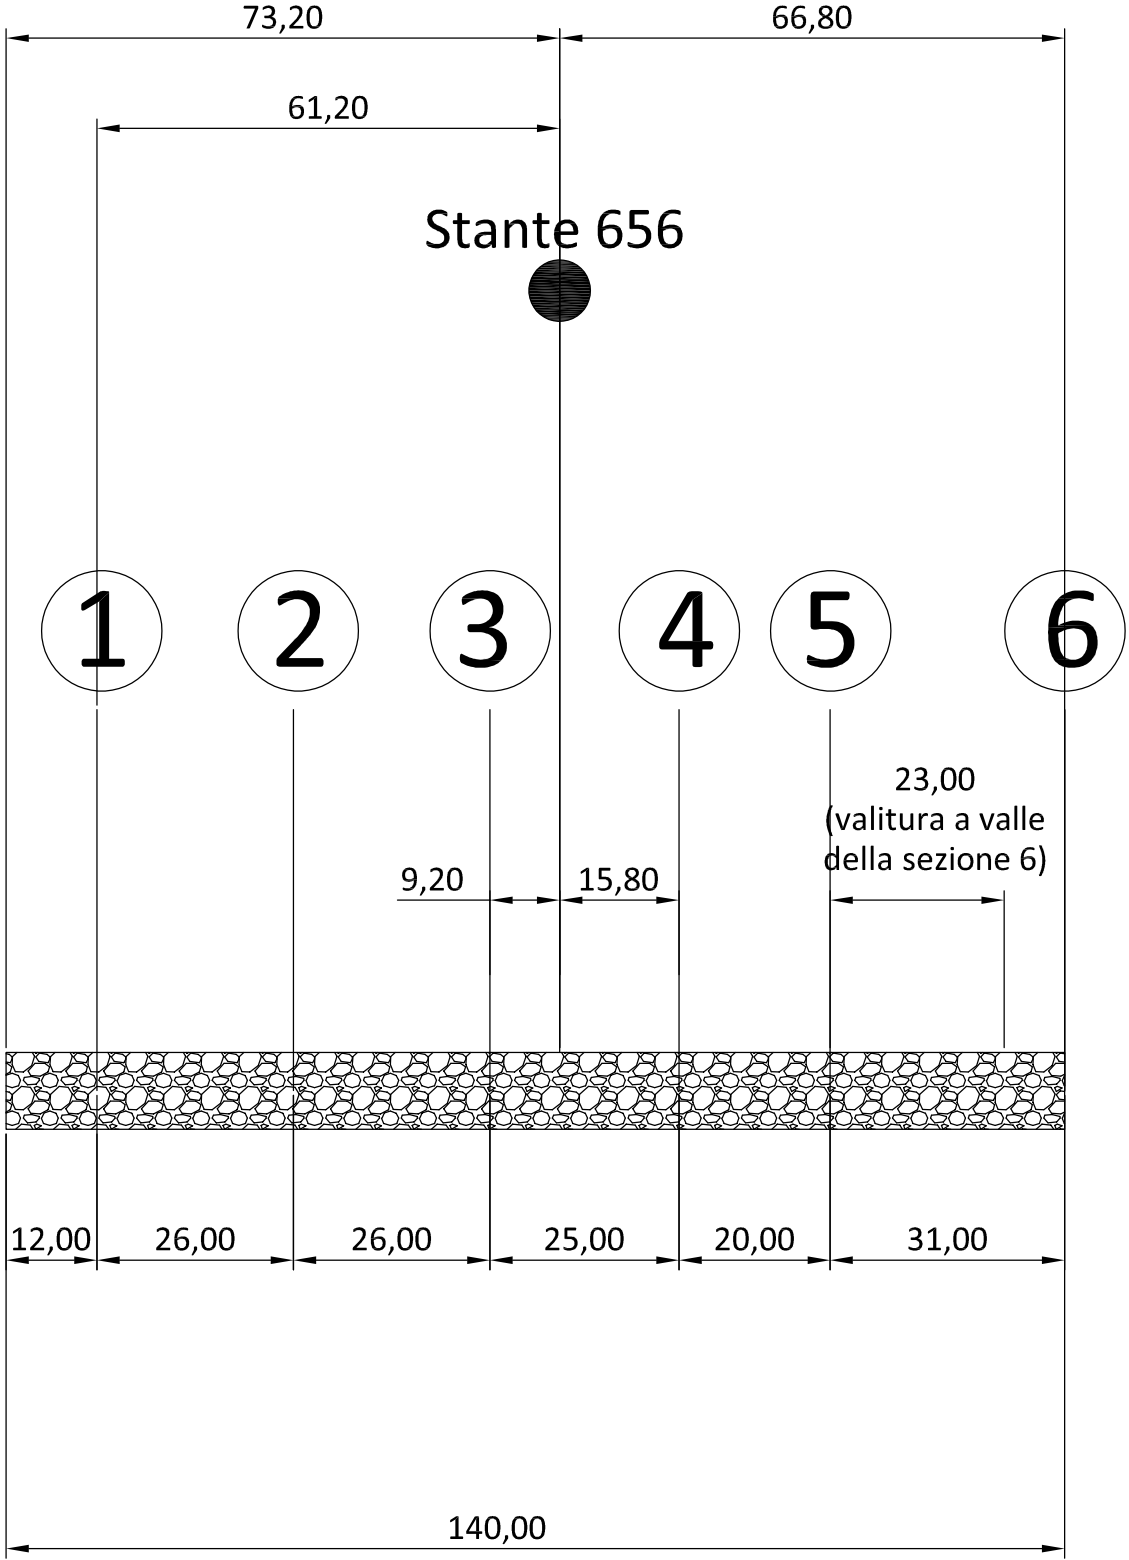

SCALA:
1:200


DISTANZE:

VALENZE:
vale a monte ml 12,00

AREA SEZIONE:
(determinata mediante CAD)

Pietrame: mq 5,04

SEZIONE N. 1 a m 61,20 a monte dello Stante 656

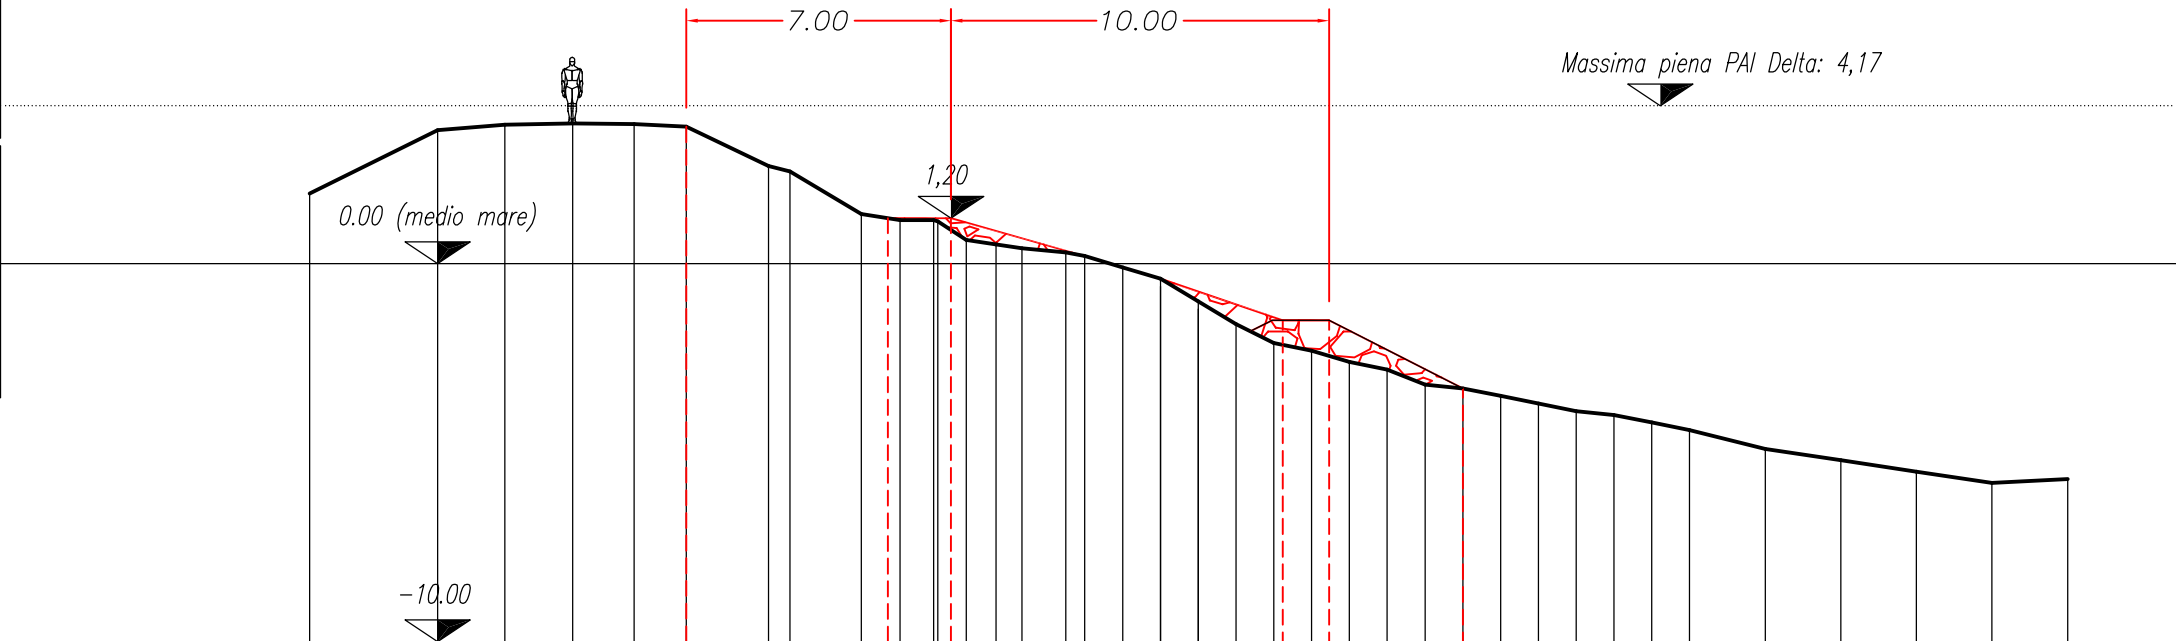

QUOTE TERRENO	1.85																														3.53	3.67	3.71	3.69	3.62	2.58	2.44	1.31	1.15	1.15	1.15	0.63	0.51	0.41	0.30	0.20	-0.10	-0.40	-1.00	-1.60	-2.10	-2.30	-2.60	-2.80	-3.20	-3.30	-3.50	-3.70	-3.90	-4.00	-4.20	-4.40	-4.90	-5.20	-5.50	-5.80	-5.70
DIST. PARZIALI		3.39	1.78	1.79	1.63	1.38	2.17	0.57	1.89	1.02	0.89	0.73	0.79	1.16	1.00	1.00	1.00	1.00	1.00	1.00	1.00	1.00	1.00	1.00	1.00	1.00	1.00	1.00	1.00	1.00	1.00	1.00	1.00	1.00	1.00	1.00	2.00	2.00	2.00	2.00	2.00																										
																															0.11		0.69		0.50																																
QUOTE PROGETTO						3.62						1.20	1.20											-1.50	-1.50						-3.30																																				
DIST. PARZIALI						5.33						1.67	8.77										1.23	3.54	

SCALA:
1:200


DISTANZE:
a m 26,00 dalla sez. 1

VALENZE:
media con sez. 1

AREA SEZIONE:
(determinata mediante CAD)

Pietrame: mq 13,61

SEZIONE N. 2

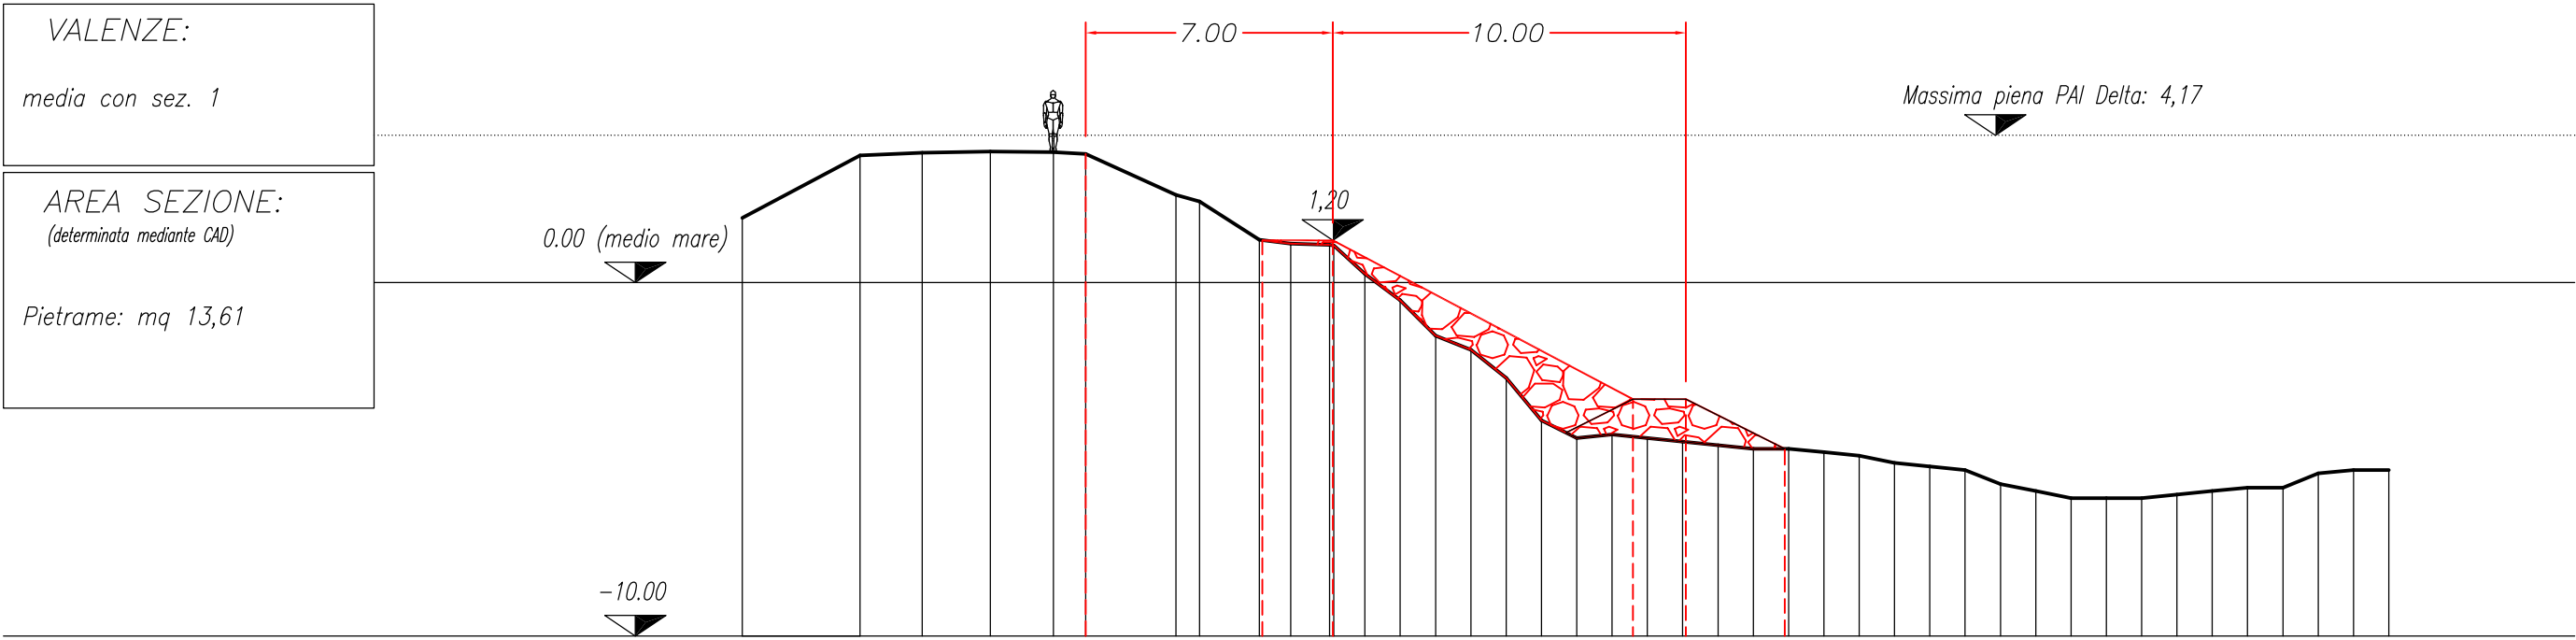

QUOTE TERRENO	1.83																																3.60		3.68	3.71	3.69	3.64	2.48		2.30	1.21	1.10	1.07	1.05	0.25	-0.50	-1.50	-1.90	-2.70	-3.90	-4.40	-4.30	-4.40	-4.50	-4.60	-4.70	-4.70	-4.80	-4.90	-5.10	-5.20	-5.30	-5.70	-5.90	-6.10	-6.10	-6.10	-6.00	-5.90	-5.80	-5.80	-5.40	-5.30	-5.30	
DIST. PARZIALI		3.34		1.76	1.93	1.79	0.91	2.56	0.67	1.69	0.89	1.10	0.88	1.00	1.00	

Pietrame: mq 16,27

