

**PROGETTO dei lavori per la manutenzione della difesa di sponda  
in sinistra del Po di Maistra fra stanti 655-657 in loc. Barchessa  
Ravagnan del Comune di Porto Viro (RO).**

**Importo: € 230.000,00**

## **2.2 - COROGRAFIA E PLANIMETRIE**

**Progettisti:**

Funzionario Tecnico  
(Geom. Paolo Longo)

Istruttore Tecnico  
(Geom. Riccardo Bauce)

Collaboratore Idraulico  
(Sig. Moreno Moderato)

Istruttore Idraulico  
(Geom. Paolo Ronconi)

Istruttore Idraulico  
(Sig. Davide Bonafè)

**Visto:**

**Il Responsabile del Procedimento**  
(Dott. Ing. Marco Zorzan)

**Perizia n.**


**1556**

**Data**

**08/07/2019**

**Aggiornamenti**



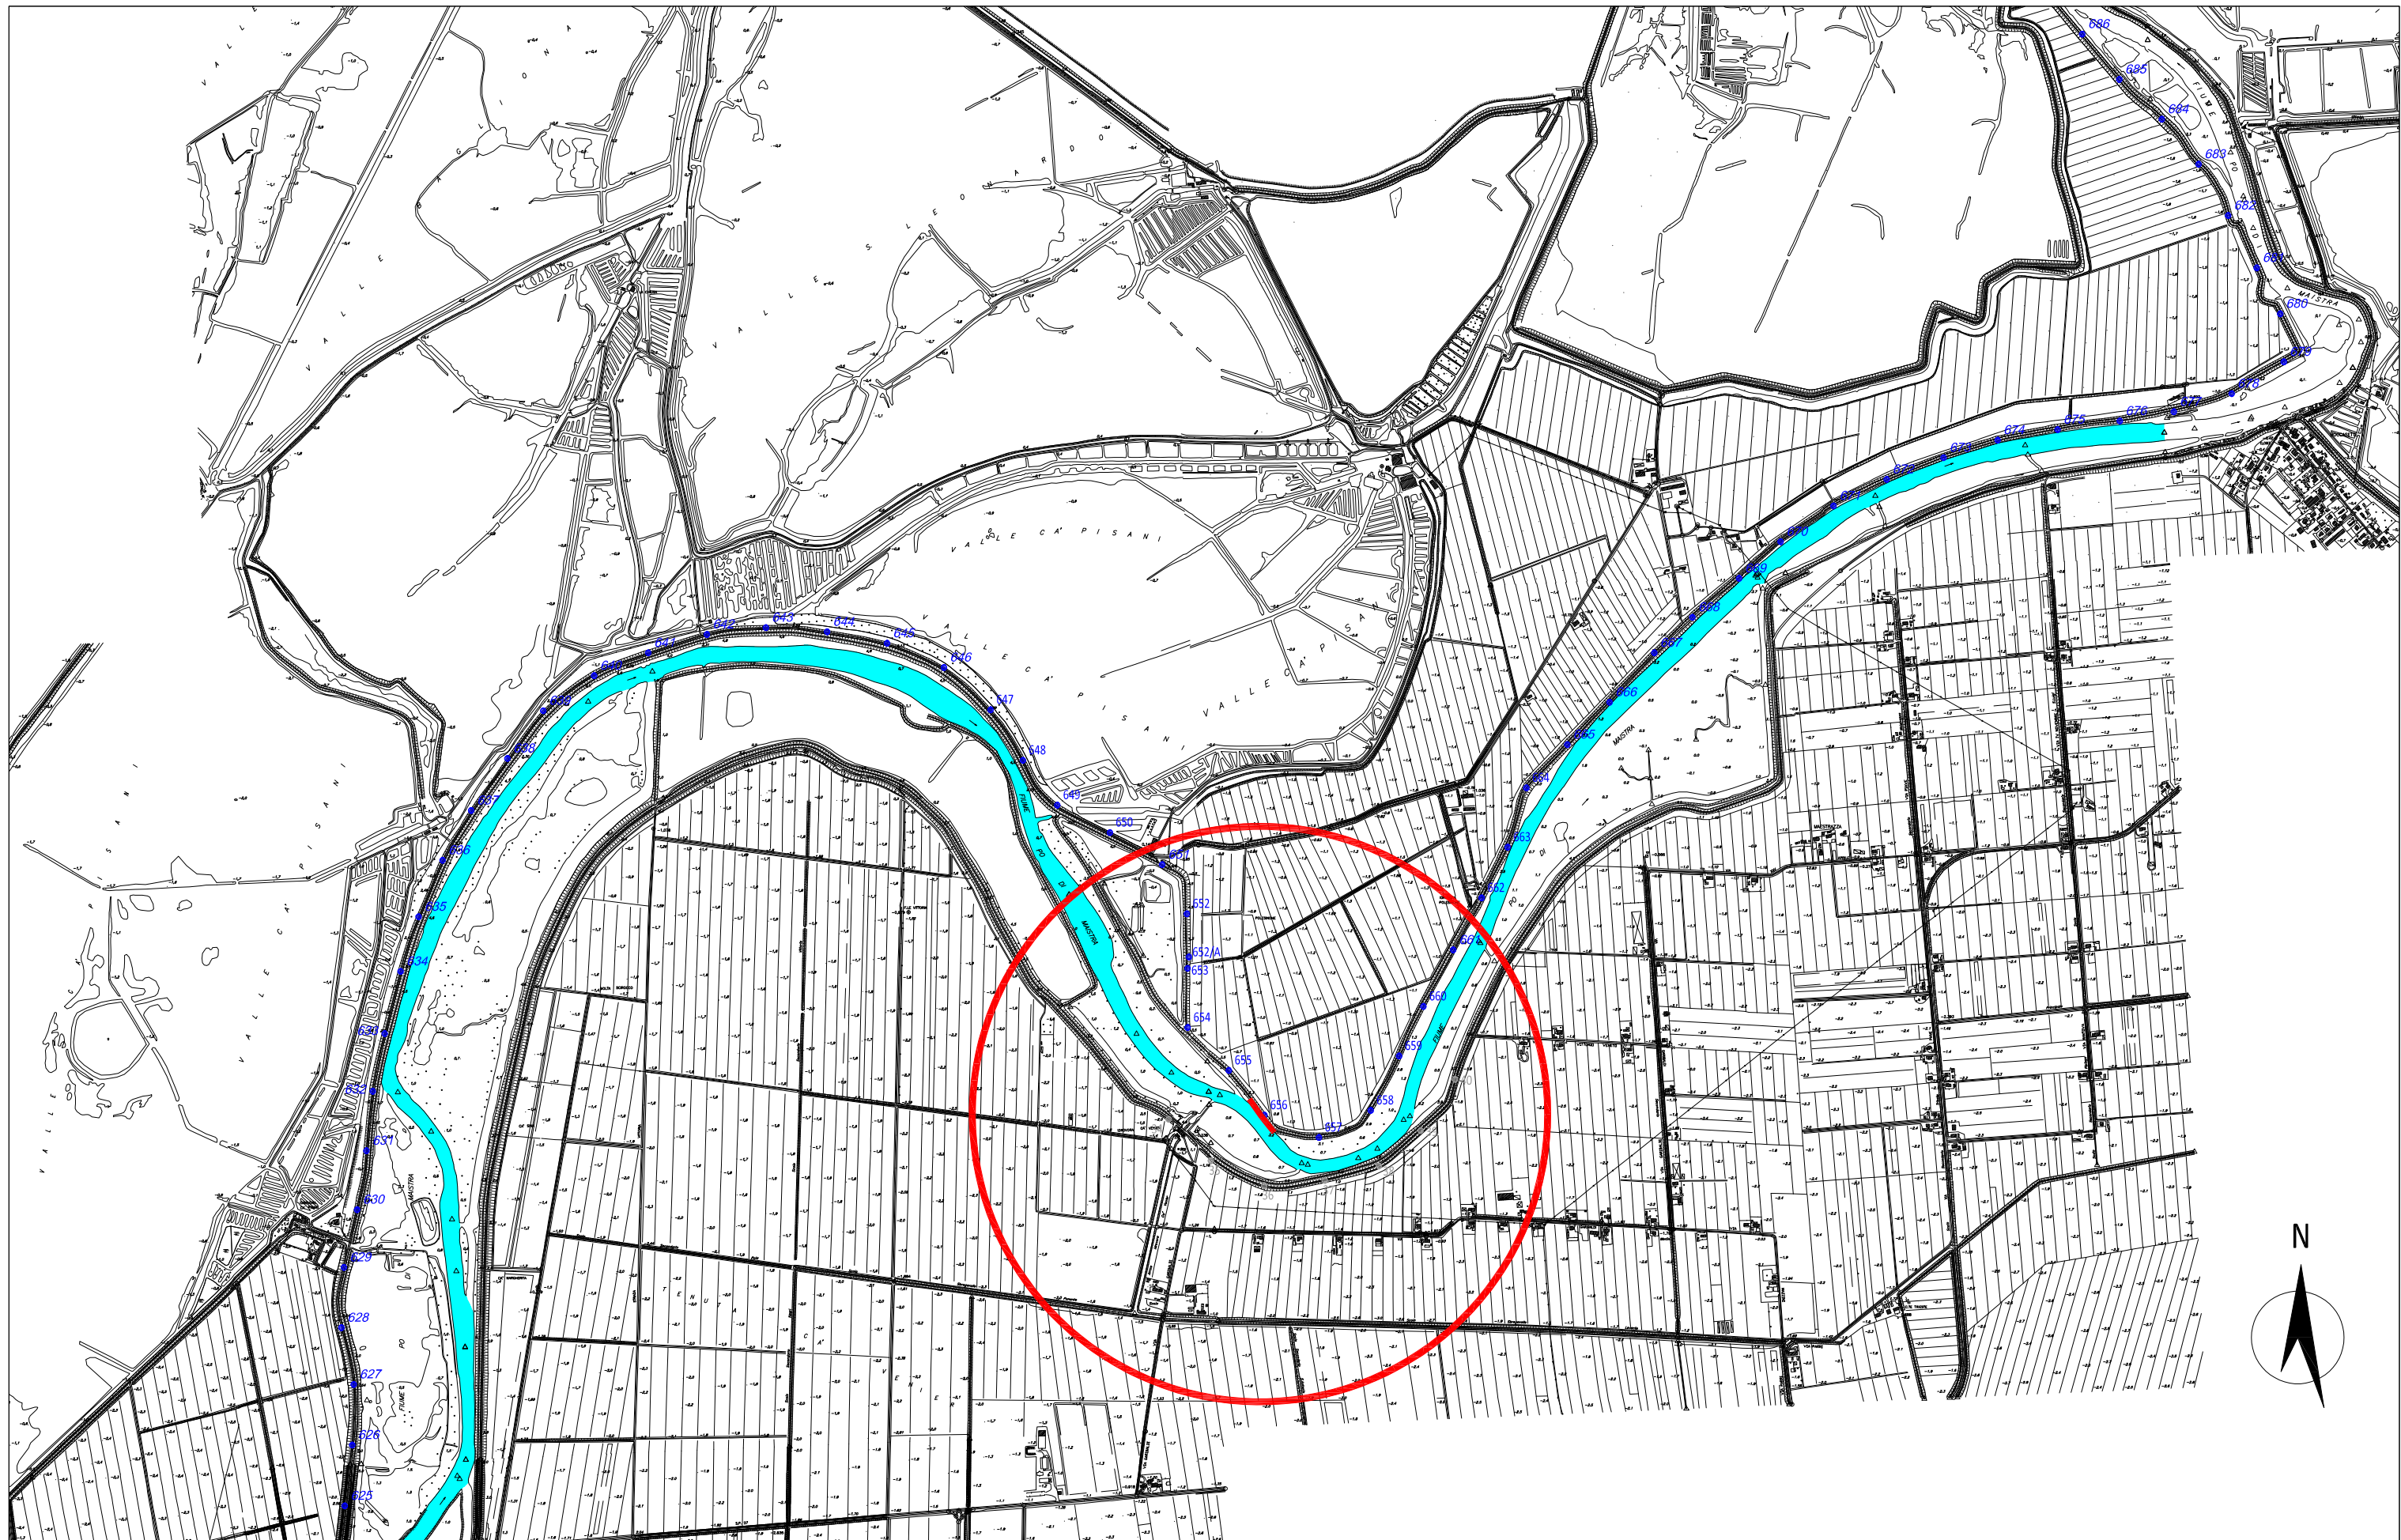

**OGGETTO**

Lavori per la manutenzione della difesa di sponda in sinistra del Po di Maistra fra stanti 655-657 in loc. Barchessa Ravagnan del Comune di Porto Viro (RO).

**ELABORATO**

**COROGRAFIA**

**SCALA**

1:20.000

**DATA**

31/01/2019

**TAVOLA**

**1/3**



