AIPo Agenzia Interregionale per il fiume Po	TAVOLA: N.6 SEZIONE - 7	SCALA: 1:200
		FOGLIO: 8/8

DISTANZE:
m 10.00 a valle sez. 6

VALENZE:

Monte: media con sez. 6
Valle: 10/2 = m 5

PIETRAME:
(determinato mediante CAD)

Berma–Difesa spondale: mq 6.90
Difesa scarpata: mq 2.31

STERRO: (determinato mediante CAD)
Difesa scarpata: mq 0.88

RIPORTO: (determinato mediante CAD)
Banca–scarp.: 2.00+0.29= mq 2.29

GEOTESSILE:
Difesa scarpata: m 5.00

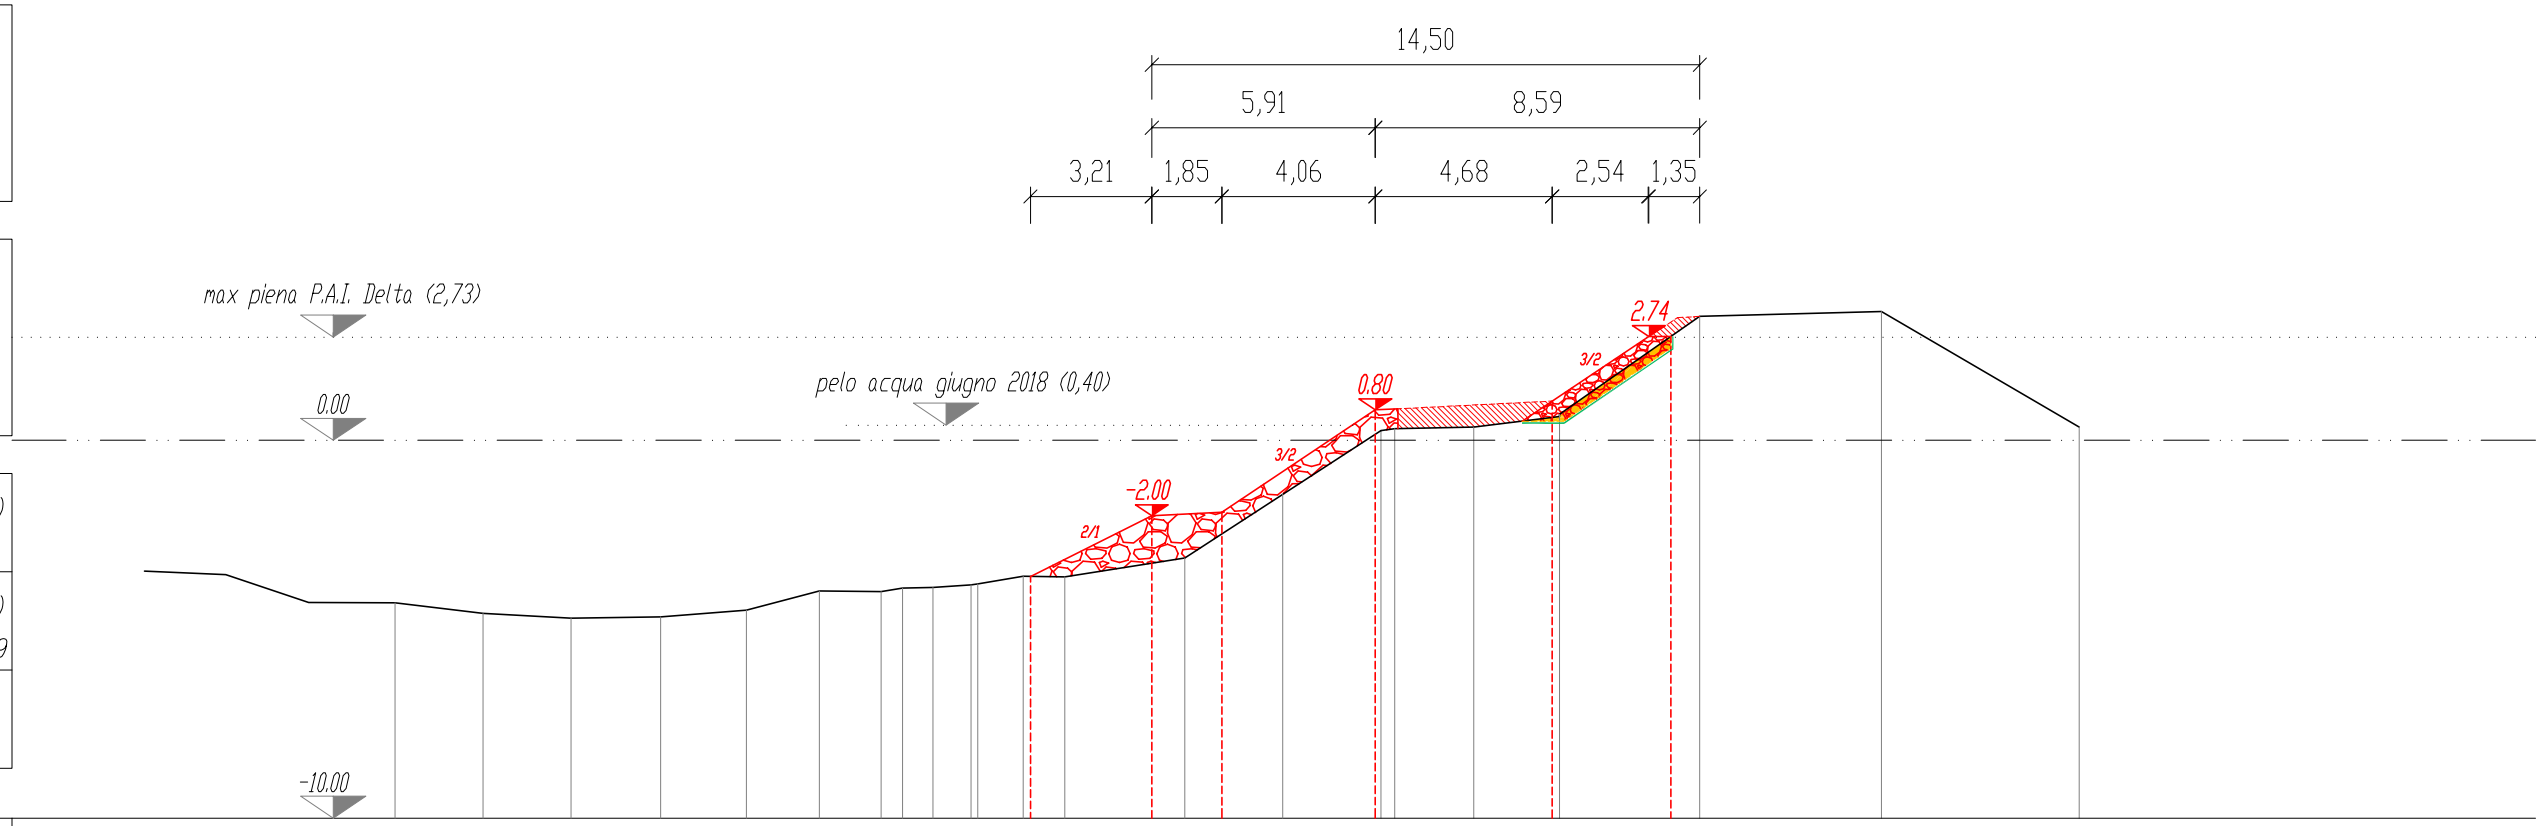

QUOTE TERRENO	-4.30	-4.59	-4.71	-4.68	-4.50	-3.99	-4.00	-3.91	-3.90	-3.83	-3.80	-3.60	-3.62	-3.12	-1.43	0.25	0.30	0.34	0.62	0.69	3.27	3.40	0.35
DIST. PARZIALI		2.32	2.34	2.37	2.26	1.94	1.64	0.57	0.81	1.00	1.21	1.09	3.18	2.60	2.59	0.37	2.10	2.26	3.71	4.81	5.23		

QUOTE PROGETTO	-3.61	-2.00	-1.91	0.80	1.04	2.74
DIST. PARZIALI		3.21	1.85	4.06	4.68	3.14	