AIPo Agenzia Interregionale per il fiume Po	TAVOLA: N.6 SEZIONE - 0	SCALA: 1:200
		FOGLIO: 1/8

DISTANZE:
m 48.50 a monte stante 70

VALENZE:

Monte: m 15
Valle: media con sez. 1

PIETRAME:
(determinato mediante CAD)

Berma–Difesa spondale: mq 8.49
Difesa scarpata: mq 0.00

STERRO: (determinato mediante CAD)
Difesa scarpata: mq 0.00

RIPORTO: (determinato mediante CAD)
Difesa scarpata: mq 0.00

GEOTESSILE: (determinato mediante CAD)
Difesa scarpata: m 0.00

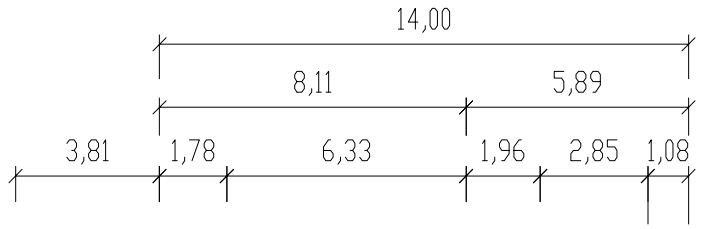

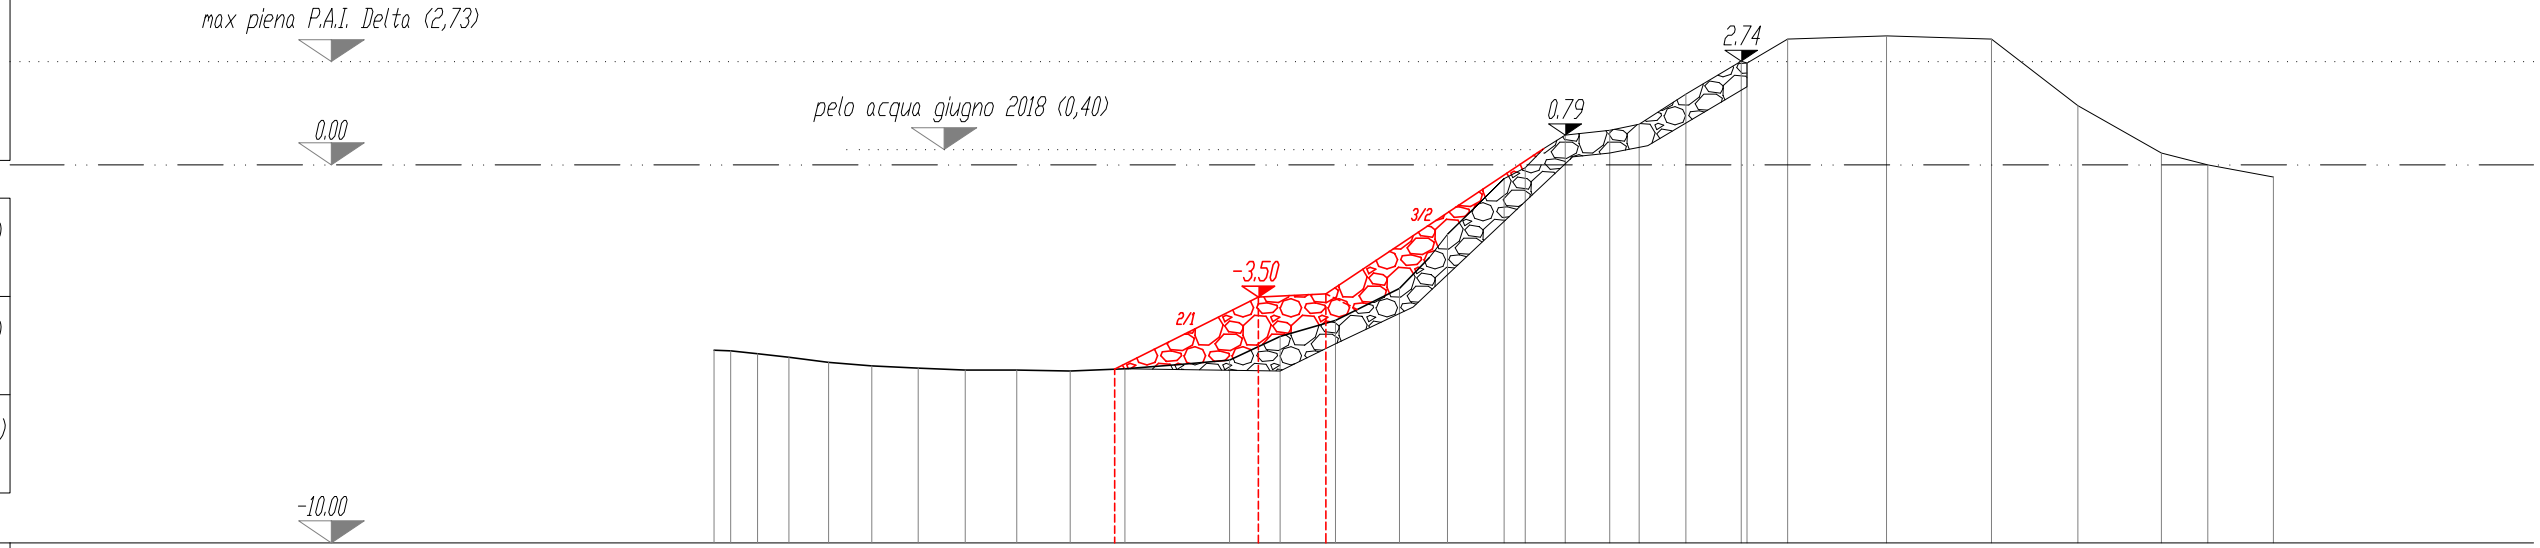

QUOTE TERRENO	-4.90	-4.92	-5.00	-5.09	-5.23	-5.32	-5.38	-5.43	-5.43	-5.45	-5.39	-4.17	-4.54	-4.11	-3.27	-1.84	-0.37	0.43	0.79	0.91	1.07	1.87	2.74	3.33	3.41	3.33	1.57	0.32	0.00	-0.32
DIST. PARZIALI	0.44	0.71	1.05	3.81	1.15	1.22	1.25	1.36	1.42	1.45	2.77	1.34	1.47	1.69	1.27	1.50	0.56	0.49	0.56	1.18	0.78	1.23	1.47	2.69	1.08	2.62	2.77	2.29	2.21	1.23	1.74

QUOTE PROGETTO	-5.40	-3.50	-3.41	0.79
DIST. PARZIALI	3.81	1.78	6.33	