AIPo Agenzia Interregionale per il fiume Po	TAVOLA: N.6 SEZIONE - 6	SCALA: 1:200
		FOGLIO: 7/8

DISTANZE:
m 24.50 a valle sez. 5

VALENZE:

Monte: media con sez. 5
Valle: media con sez. 7

PIETRAME:
(determinato mediante CAD)

Berma–Difesa spondale: mq 11.47
Difesa scarpata: mq 2.41

STERRO: (determinato mediante CAD)
Difesa scarpata: mq 1.22

RIPORTO: (determinato mediante CAD)
Banca–scarp.: 1.00+0.21= mq 1.21

GEOTESSILE:
Difesa scarpata: m 5.00

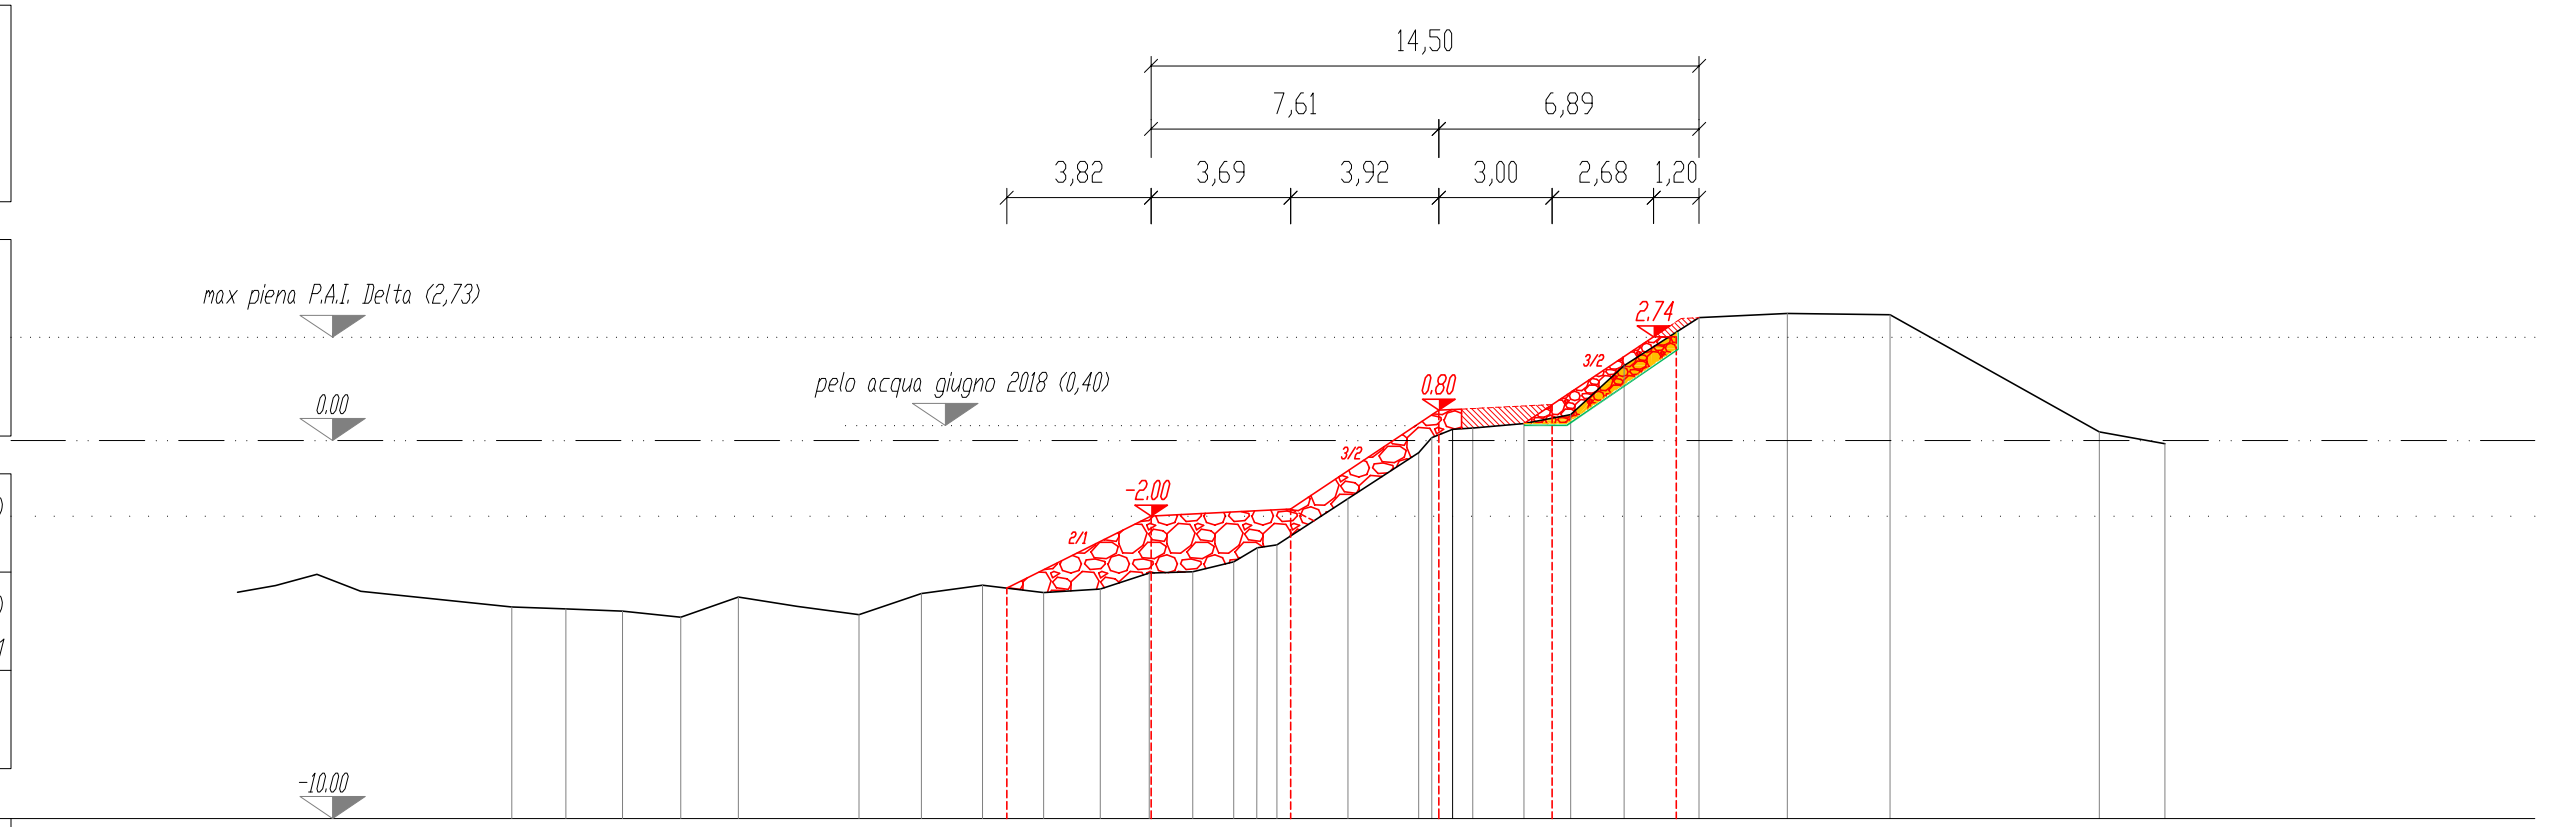

QUOTE TERRENO	-4.40	-4.46	-4.52	-4.68	-4.14	-4.61	-4.05	-3.83	-4.03	-3.93	-3.51	-3.48	-3.21	-2.84	-2.76	-1.54	-0.32	0.07	0.29	0.32	0.45	0.68	1.98	3.25	3.36	3.33	0.23	0.80
DIST. PARZIALI		1.44	1.50	1.53	1.53	3.19	1.65	1.62	1.62	1.50	1.30	1.14	1.09	0.61	0.53	1.88	1.88	0.34	0.55	0.53	1.35	1.24	1.42	1.98	2.34	2.72	5.54	1.74	

QUOTE PROGETTO	-4.17	-2.00	-1.82	0.80	0.95	2.74
DIST. PARZIALI	3.82	3.69	3.92	3.00	3.28	