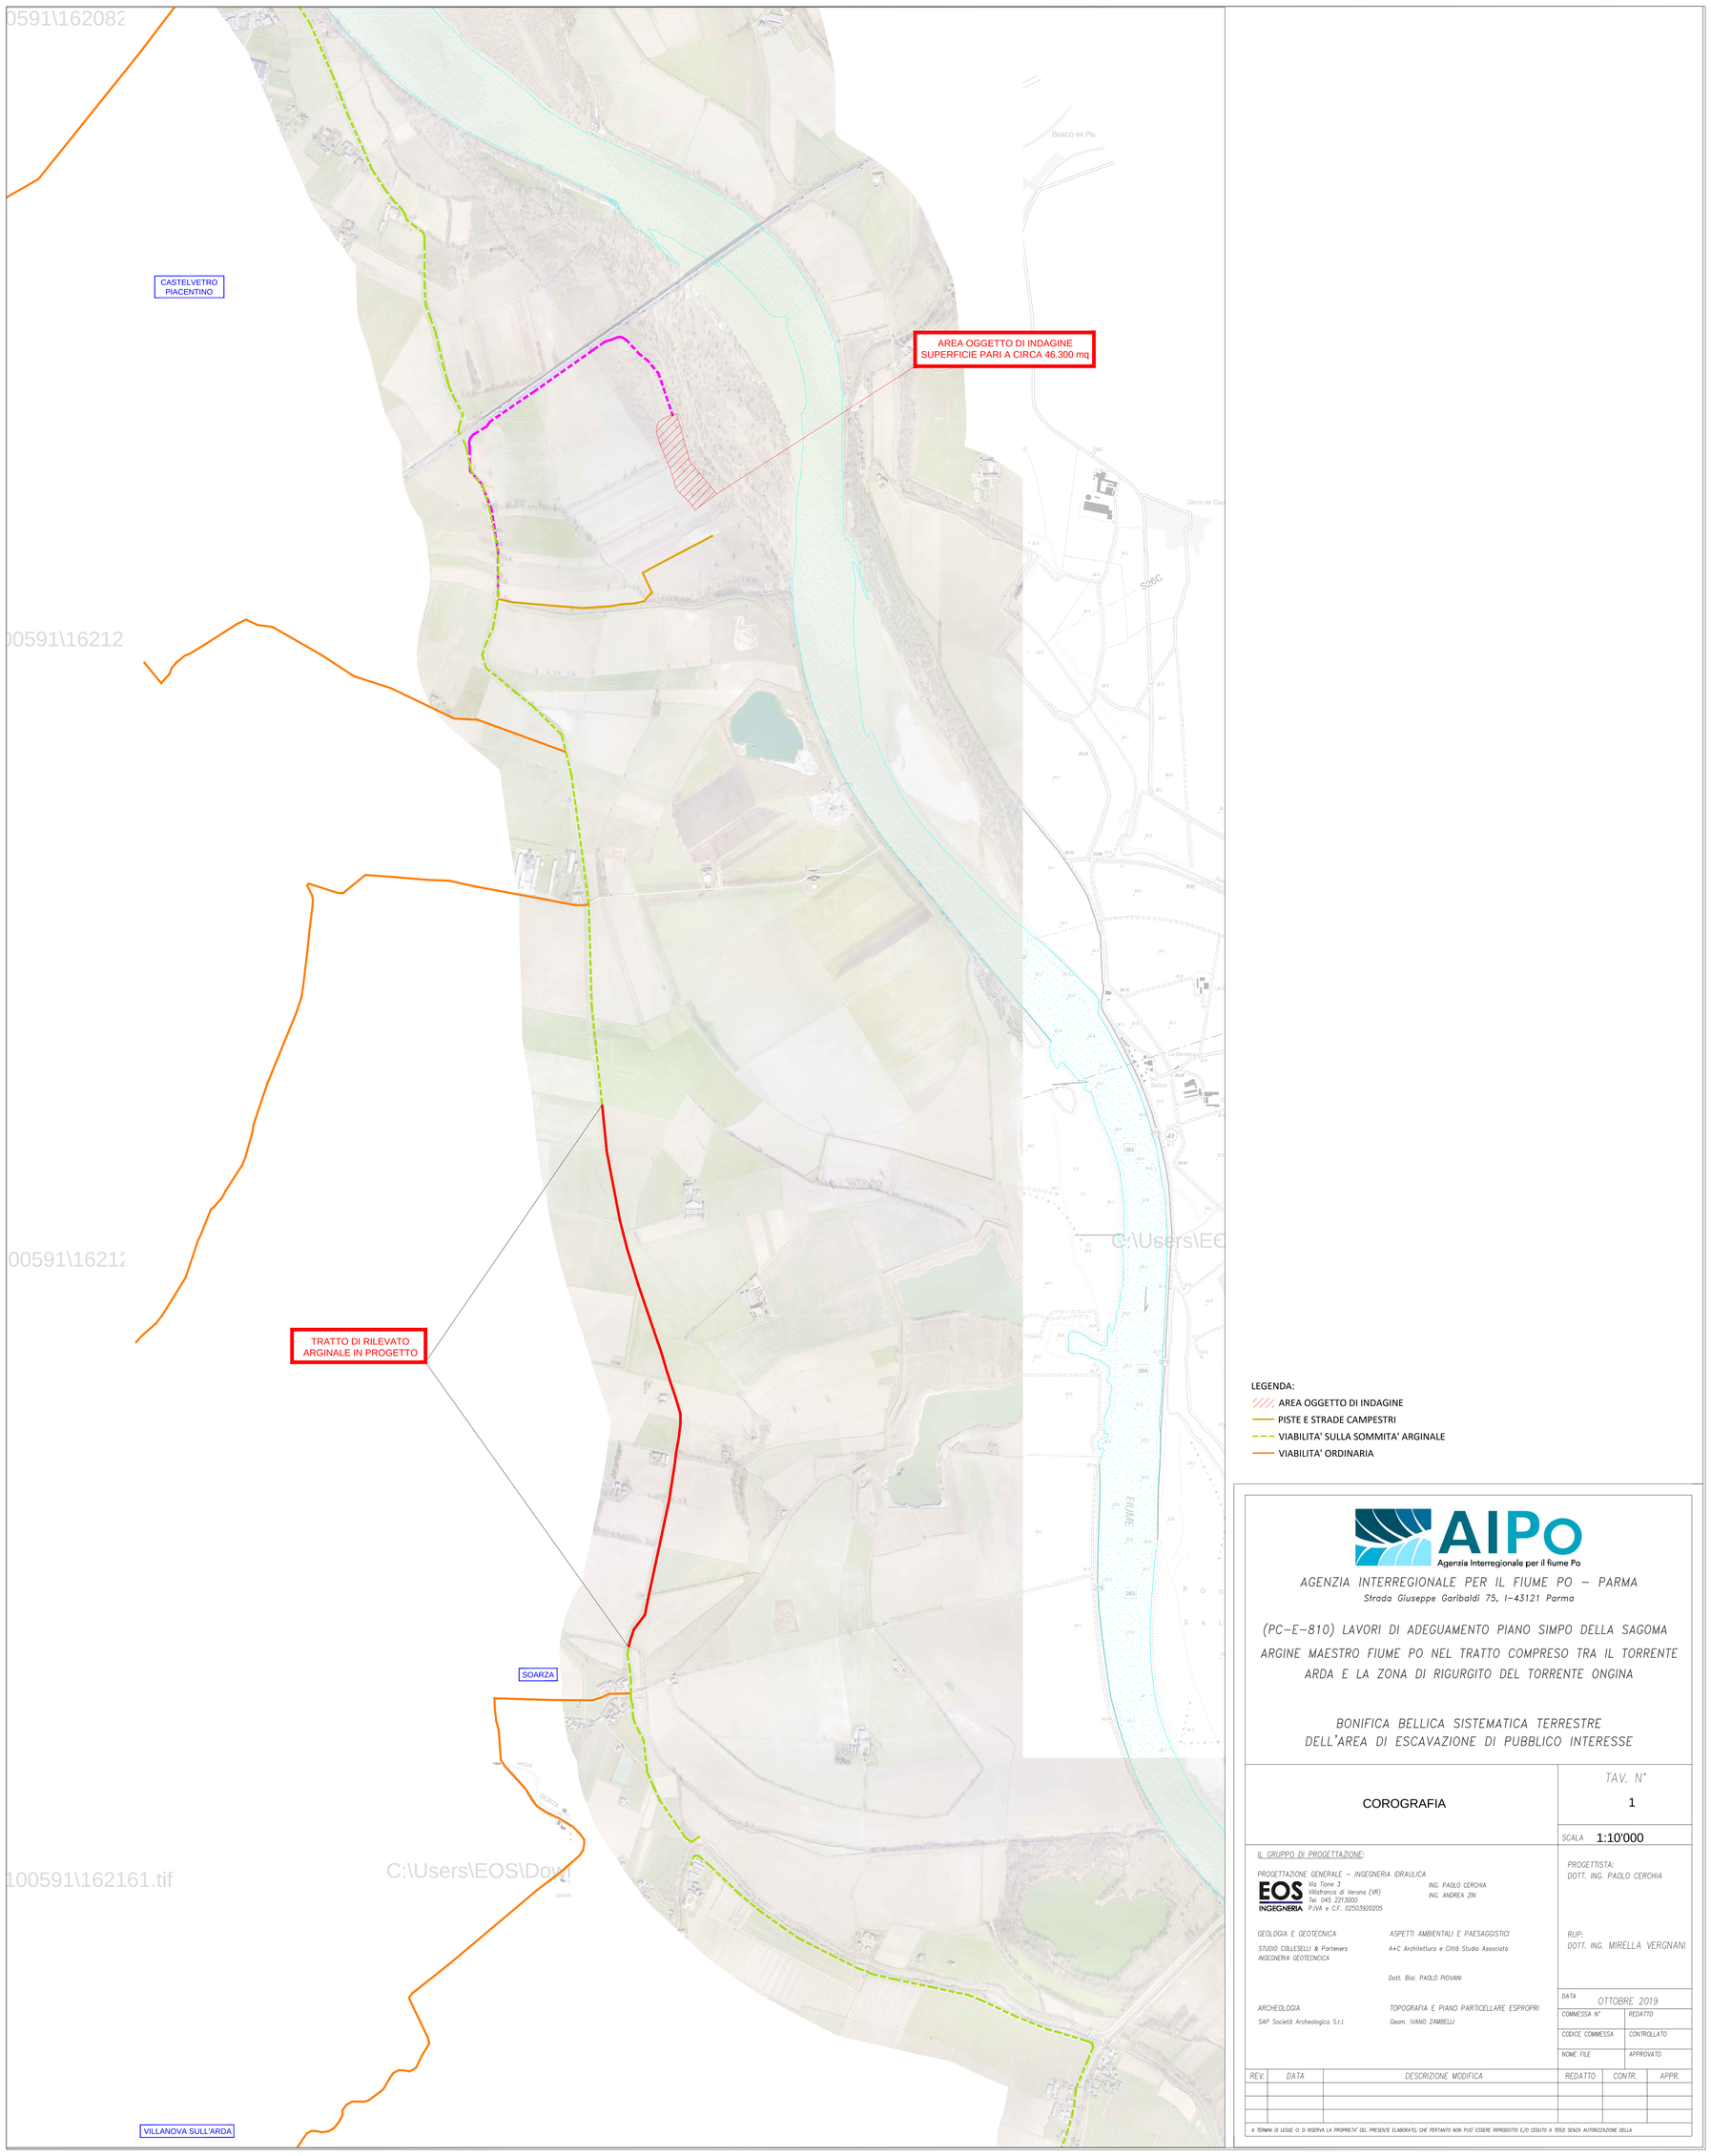

LEGENDA:

- AREA OGGETTO DI INDAGINE
- PISTE E STRADE CAMPESTRI
- VIABILITA' SULLA SOMMITA' ARGINALE
- VIABILITA' ORDINARIA

AIPo
Agenzia Interregionale per il fiume Po

AGENZIA INTERREGIONALE PER IL FIUME PO – PARMA
Strada Giuseppe Garibaldi 75, I-43121 Parma

(PC-E-810) LAVORI DI ADEGUAMENTO PIANO SIMPO DELLA SAGOMA ARGINE MAESTRO FIUME PO NEL TRATTO COMPRESO TRA IL TORRENTE ARDA E LA ZONA DI RIGURGITO DEL TORRENTE ONGINA

BONIFICA BELLICA SISTEMATICA TERRESTRE DELL'AREA DI ESCAVAZIONE DI PUBBLICO INTERESSE

COROGRAFIA

TAV. N° 1

SCALA 1:10'000

IL GRUPPO DI PROGETTAZIONE:

PROGETTAZIONE GENERALE – INGEGNERIA IDRAULICA
EOS INGEGNERIA
Via Torre 3
Villafranca di Verona (VR)
Tel. 045 2213000
P.IVA e C.F. 02503920205
ING. PAOLO CERCHIA
ING. ANDREA ZIN

GEOLOGIA E GEOTECNICA
STUDIO COLLESELLI & Parteners INGEGNERIA GEOTECNICA

ASPETTI AMBIENTALI E PAESAGGISTICI
A+C Architettura e Città Studio Associato
Dott. Biol. PAOLO PIOVANI

ARCHEOLOGIA
SAP Società Archeologica S.r.l.

TOPOGRAFIA E PIANO PARTICELLARE ESPROPRI
Geom. IVANO ZAMBELLI

PROGETTISTA:
DOTT. ING. PAOLO CERCHIA

RUP:
DOTT. ING. MIRELLA VERGNANI

DATA OTTOBRE 2019

COMMESSA N°	REDATTO
CODICE COMMESSA	CONTROLLATO
NOME FILE	APPROVATO

REV.	DATA	DESCRIZIONE MODIFICA	REDATTO	CONTR.	APPR.

A TERMINI DI LEGGE CI SI RISERVA LA PROPRIETA' DEL PRESENTE ELABORATO, CHE PERTANTO NON PUO' ESSERE RIPRODOTTO E/O CEDUTO A TERZI SENZA AUTORIZZAZIONE DELLA