

Vista aerea

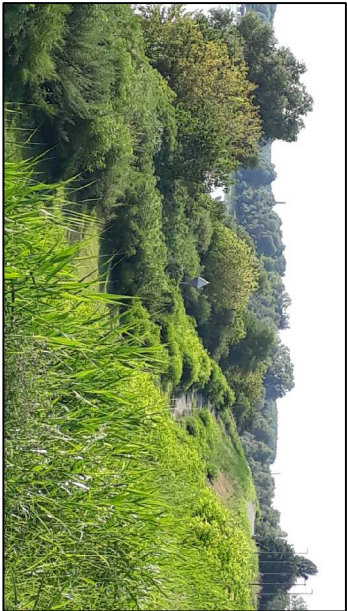


Foto 5




Foto 6




Foto 7



Corografia - Ubicazione zona intervento

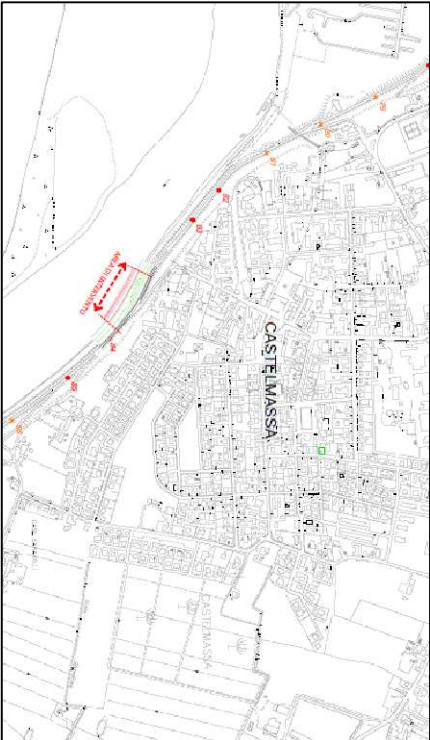

Corografia - Ubicazione zona intervento

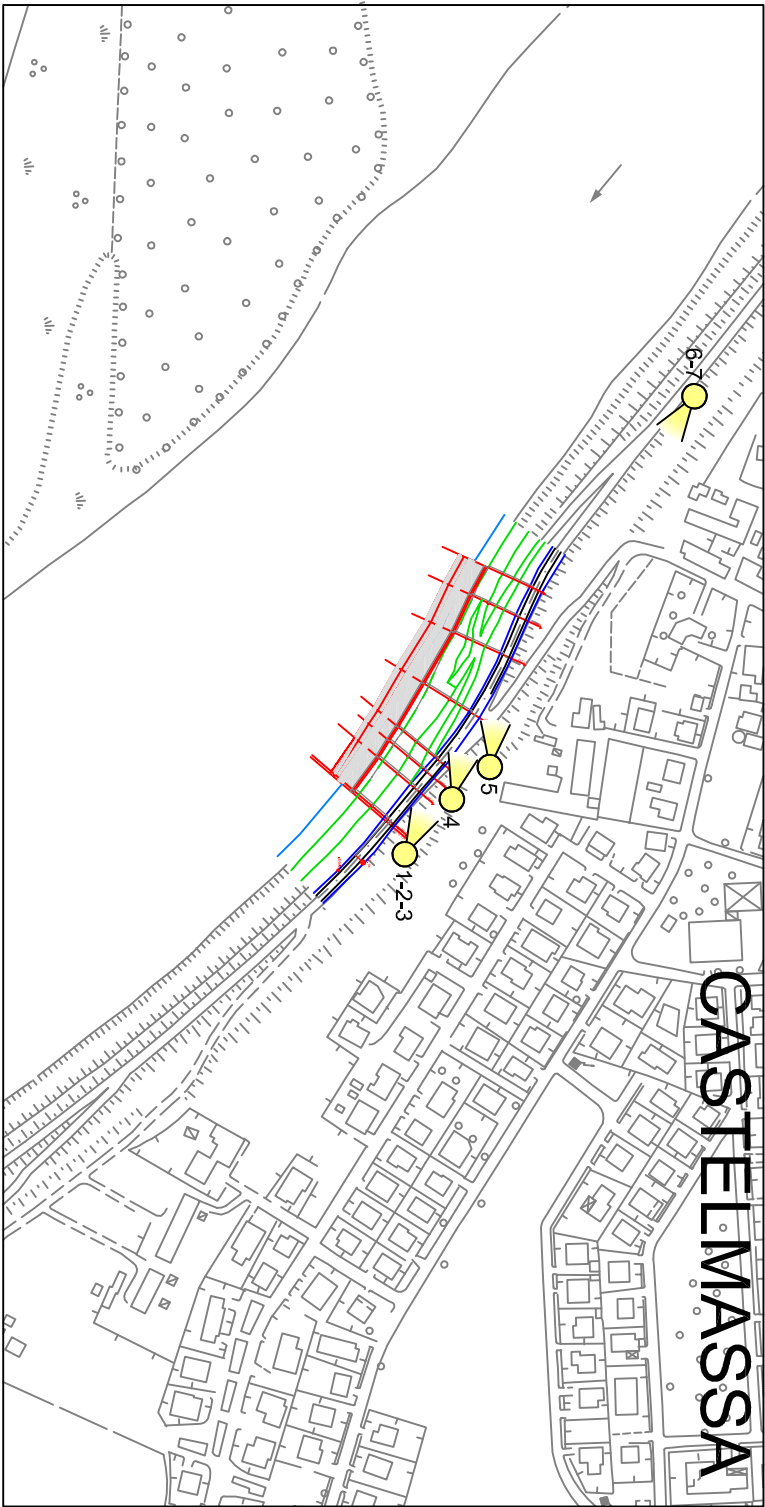

# DOCUMENTAZIONE FOTOGRAFICA

## Committente: A.I.Po (ufficio periferico di Rovigo)

### Lavori di manutenzione mediante ripristino della scarpata della difesa spondale del petto a fiume in sx Po nel tratto tra gli st. 83-85 in comune di Castelmasa (RO)



Foto 1



Foto 2




Foto 3



Foto 4

-	-	-	-
Rev.	Data	Descrizione	Disegnatore Verificatore
Revisioni			
Codice	Scala	Sostituisce	Unità
-	1:200	-	-
Descrizione		Nr. disegno	Revisione
DOCUMENTAZIONE FOTOGRAFICA		TAV 02	00
Lav. di manutenzione scarp. e dif. spond.		Data	
sx Po tratto s.t 83-85-Castelmassa (RD)		15/09/2019	
File	Disegnatore	A3	
TAV.02.Doc_Foto	Polato F		
Riferimenti	Verificatore		
ing. Polato Federico	Polato F.		
ing. Polato Federico			



ing. Polato Federico  
Via De Amicis n°5  
45100 ROVIGO  
(ITALY)  
Tel: +39.328.0359810  
email: polato74@gmail.com  
P.IVA: 014.79690297