



UFFICIO PERIFERICO DI ROVIGO

OPERE IDRAULICHE DI 2^a CATEGORIA – FIUME PO
(R.D. 29/08/1875 n° 2686)

(RO-E-449-M) Lavori di stabilizzazione della scarpata a fiume del rilevato arginale in frodo, in sinistra Fiume Po, in corrispondenza dello state 428, in località Borgo Santi in Comune di Papozze (RO).

Importo complessivo € 180.000,00

PROGETTO ESECUTIVO

PLANIMETRIA DI PROGETTO **(1: 500)**

Allegato

6

IL PROGETTISTA COORDINATORE
IL FUNZIONARIO TECNICO
(F.T. Geom. Vincenzo Pellegrino)

I PROGETTISTI:

FUNZIONARIO TECNICO
(Dott. Geol. Pierpaolo Erbacci)

COLLABORATORE IDRAULICO
(Arch. Andrea Spinardi)

ISTRUTTORE IDRAULICO
(Geom. Paolo Pellegrino)

ISTRUTTORE IDRAULICO
(Rag. Biagio De Cillis)

ISTRUTTORE IDRAULICO
(Geom. Massimo Cappello)

FUNZIONARIO SPECIALISTA TECNICO
(Ing. Elena Munerati)



Visto: IL RESPONSABILE DEL PROCEDIMENTO
(Dott. Ing. Marco Zorzan)

PROGETTO N°

1564

IN DATA

22.11.2019

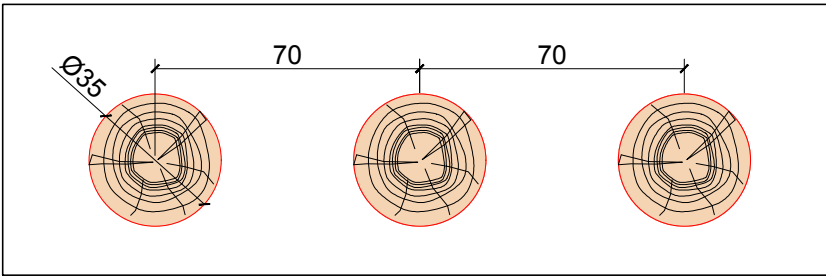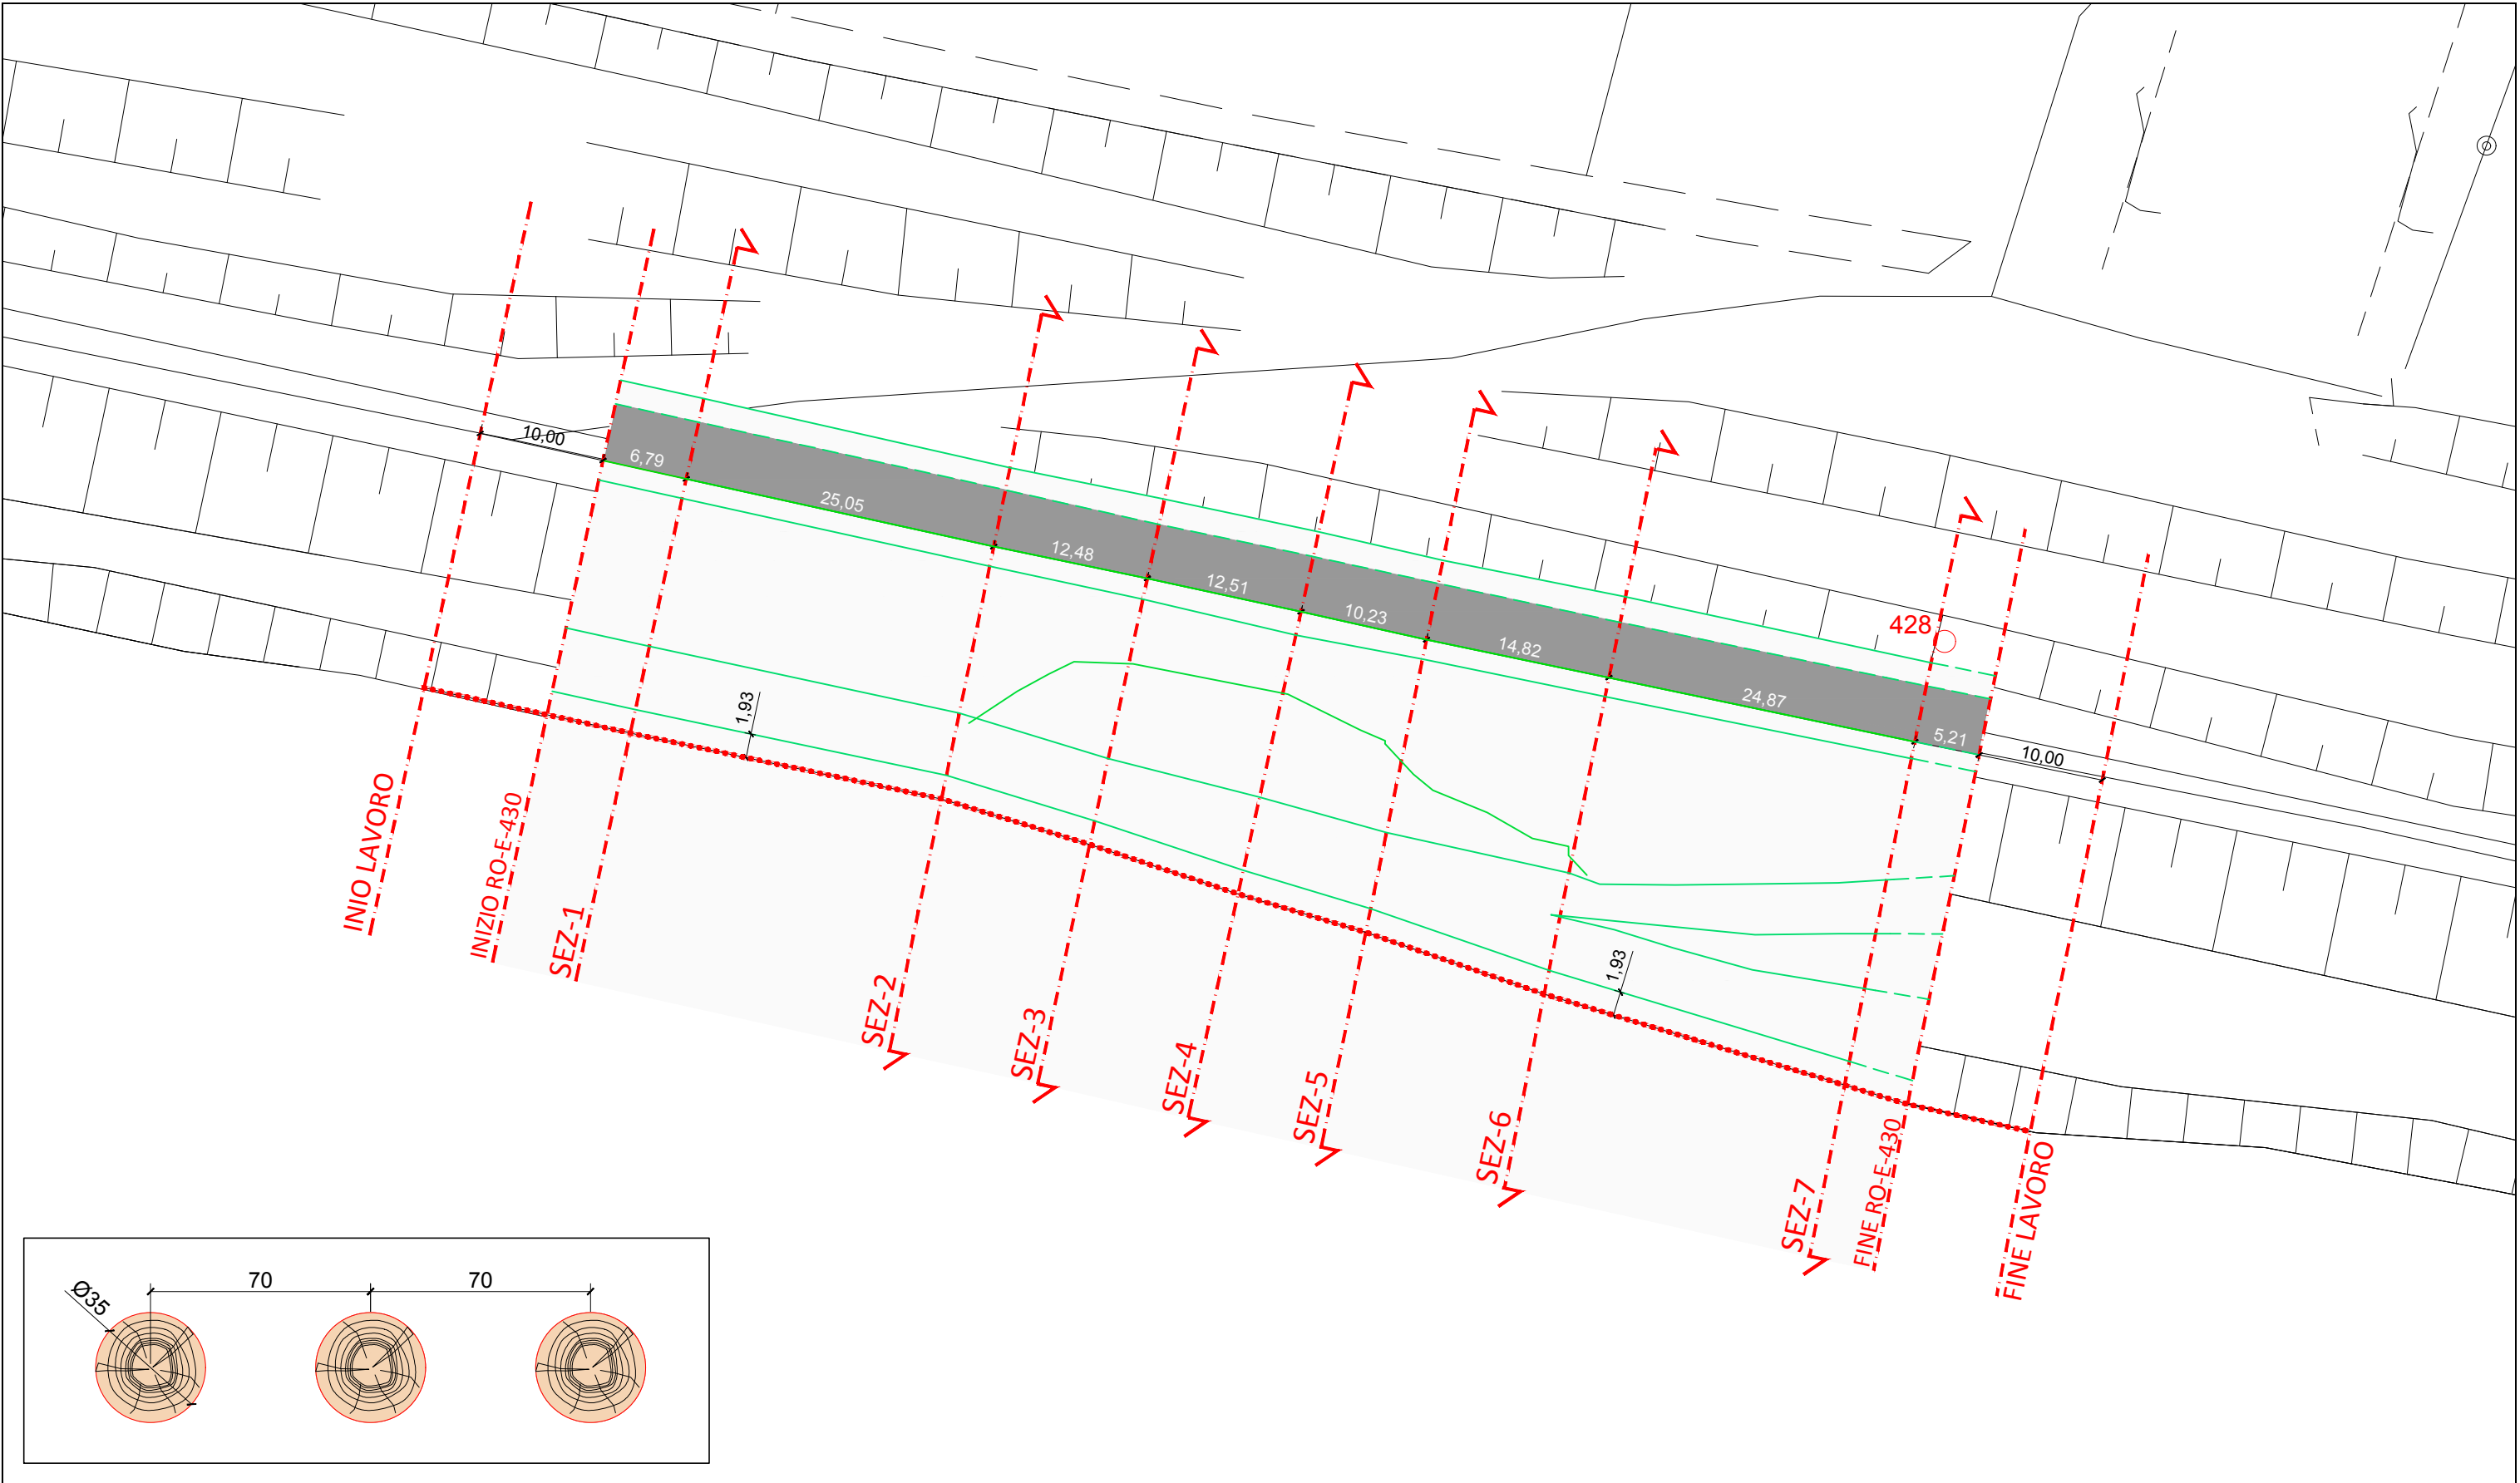

Ufficio Operativo di Rovigo

Corso del Popolo 129 - 45100 Rovigo Tel. 0425203111
www.agenziapo.it ufficio-ro@agenziapo.it

OGGETTO			
RO-E-449 LAVORI DI STABILIZZAZIONE DELLA SCARPATA A FIUME DEL RILEVATO ARGINALE, IN SX FIUME PO, IN CORRISPONDENZA DELLO ST. 428, IN COMUNE DI PAPOZZE			
UBICAZIONE			
Via	Località	Comune	Stanti
	BORGO SANTI	PAPOZZE	428
TAVOLA : PLANIMETRIA DI PROGETTO			

SCALA
1:500
DATA
12/11/2019
TAVOLA
06