



**UFFICIO PERIFERICO DI ROVIGO**

**OPERE IDRAULICHE DI 2<sup>a</sup> CATEGORIA – FIUME PO  
(R.D. 29/08/1875 n° 2686)**

**(RO-E-449-M) Lavori di stabilizzazione della scarpata a fiume del rilevato  
arginale in frodo, in sinistra Fiume Po, in corrispondenza dello state 428, in  
località Borgo Santi in Comune di Papozze (RO).**

**Importo complessivo € 180.000,00**

## **PROGETTO ESECUTIVO**

### **PLANIMETRIA DI CONTESTO SU CTR (1: 5.000)**

**Allegato**

**5**

**IL PROGETTISTA COORDINATORE  
IL FUNZIONARIO TECNICO  
(F.T. Geom. Vincenzo Pellegrino)**

**I PROGETTISTI:**

**FUNZIONARIO TECNICO  
(Dott. Geol. Pierpaolo Erbacci)**

**COLLABORATORE IDRAULICO  
(Arch. Andrea Spinardi)**

**ISTRUTTORE IDRAULICO  
(Geom. Paolo Pellegrino)**

**ISTRUTTORE IDRAULICO  
(Rag. Biagio De Cillis)**

**ISTRUTTORE IDRAULICO  
(Geom. Massimo Cappello)**

**FUNZIONARIO SPECIALISTA TECNICO  
(Ing. Elena Munerati)**


**Visto: IL RESPONSABILE DEL PROCEDIMENTO  
(Dott. Ing. Marco Zorzan)**

**PROGETTO N°**

**1564**

**IN DATA**

**22.11.2019**

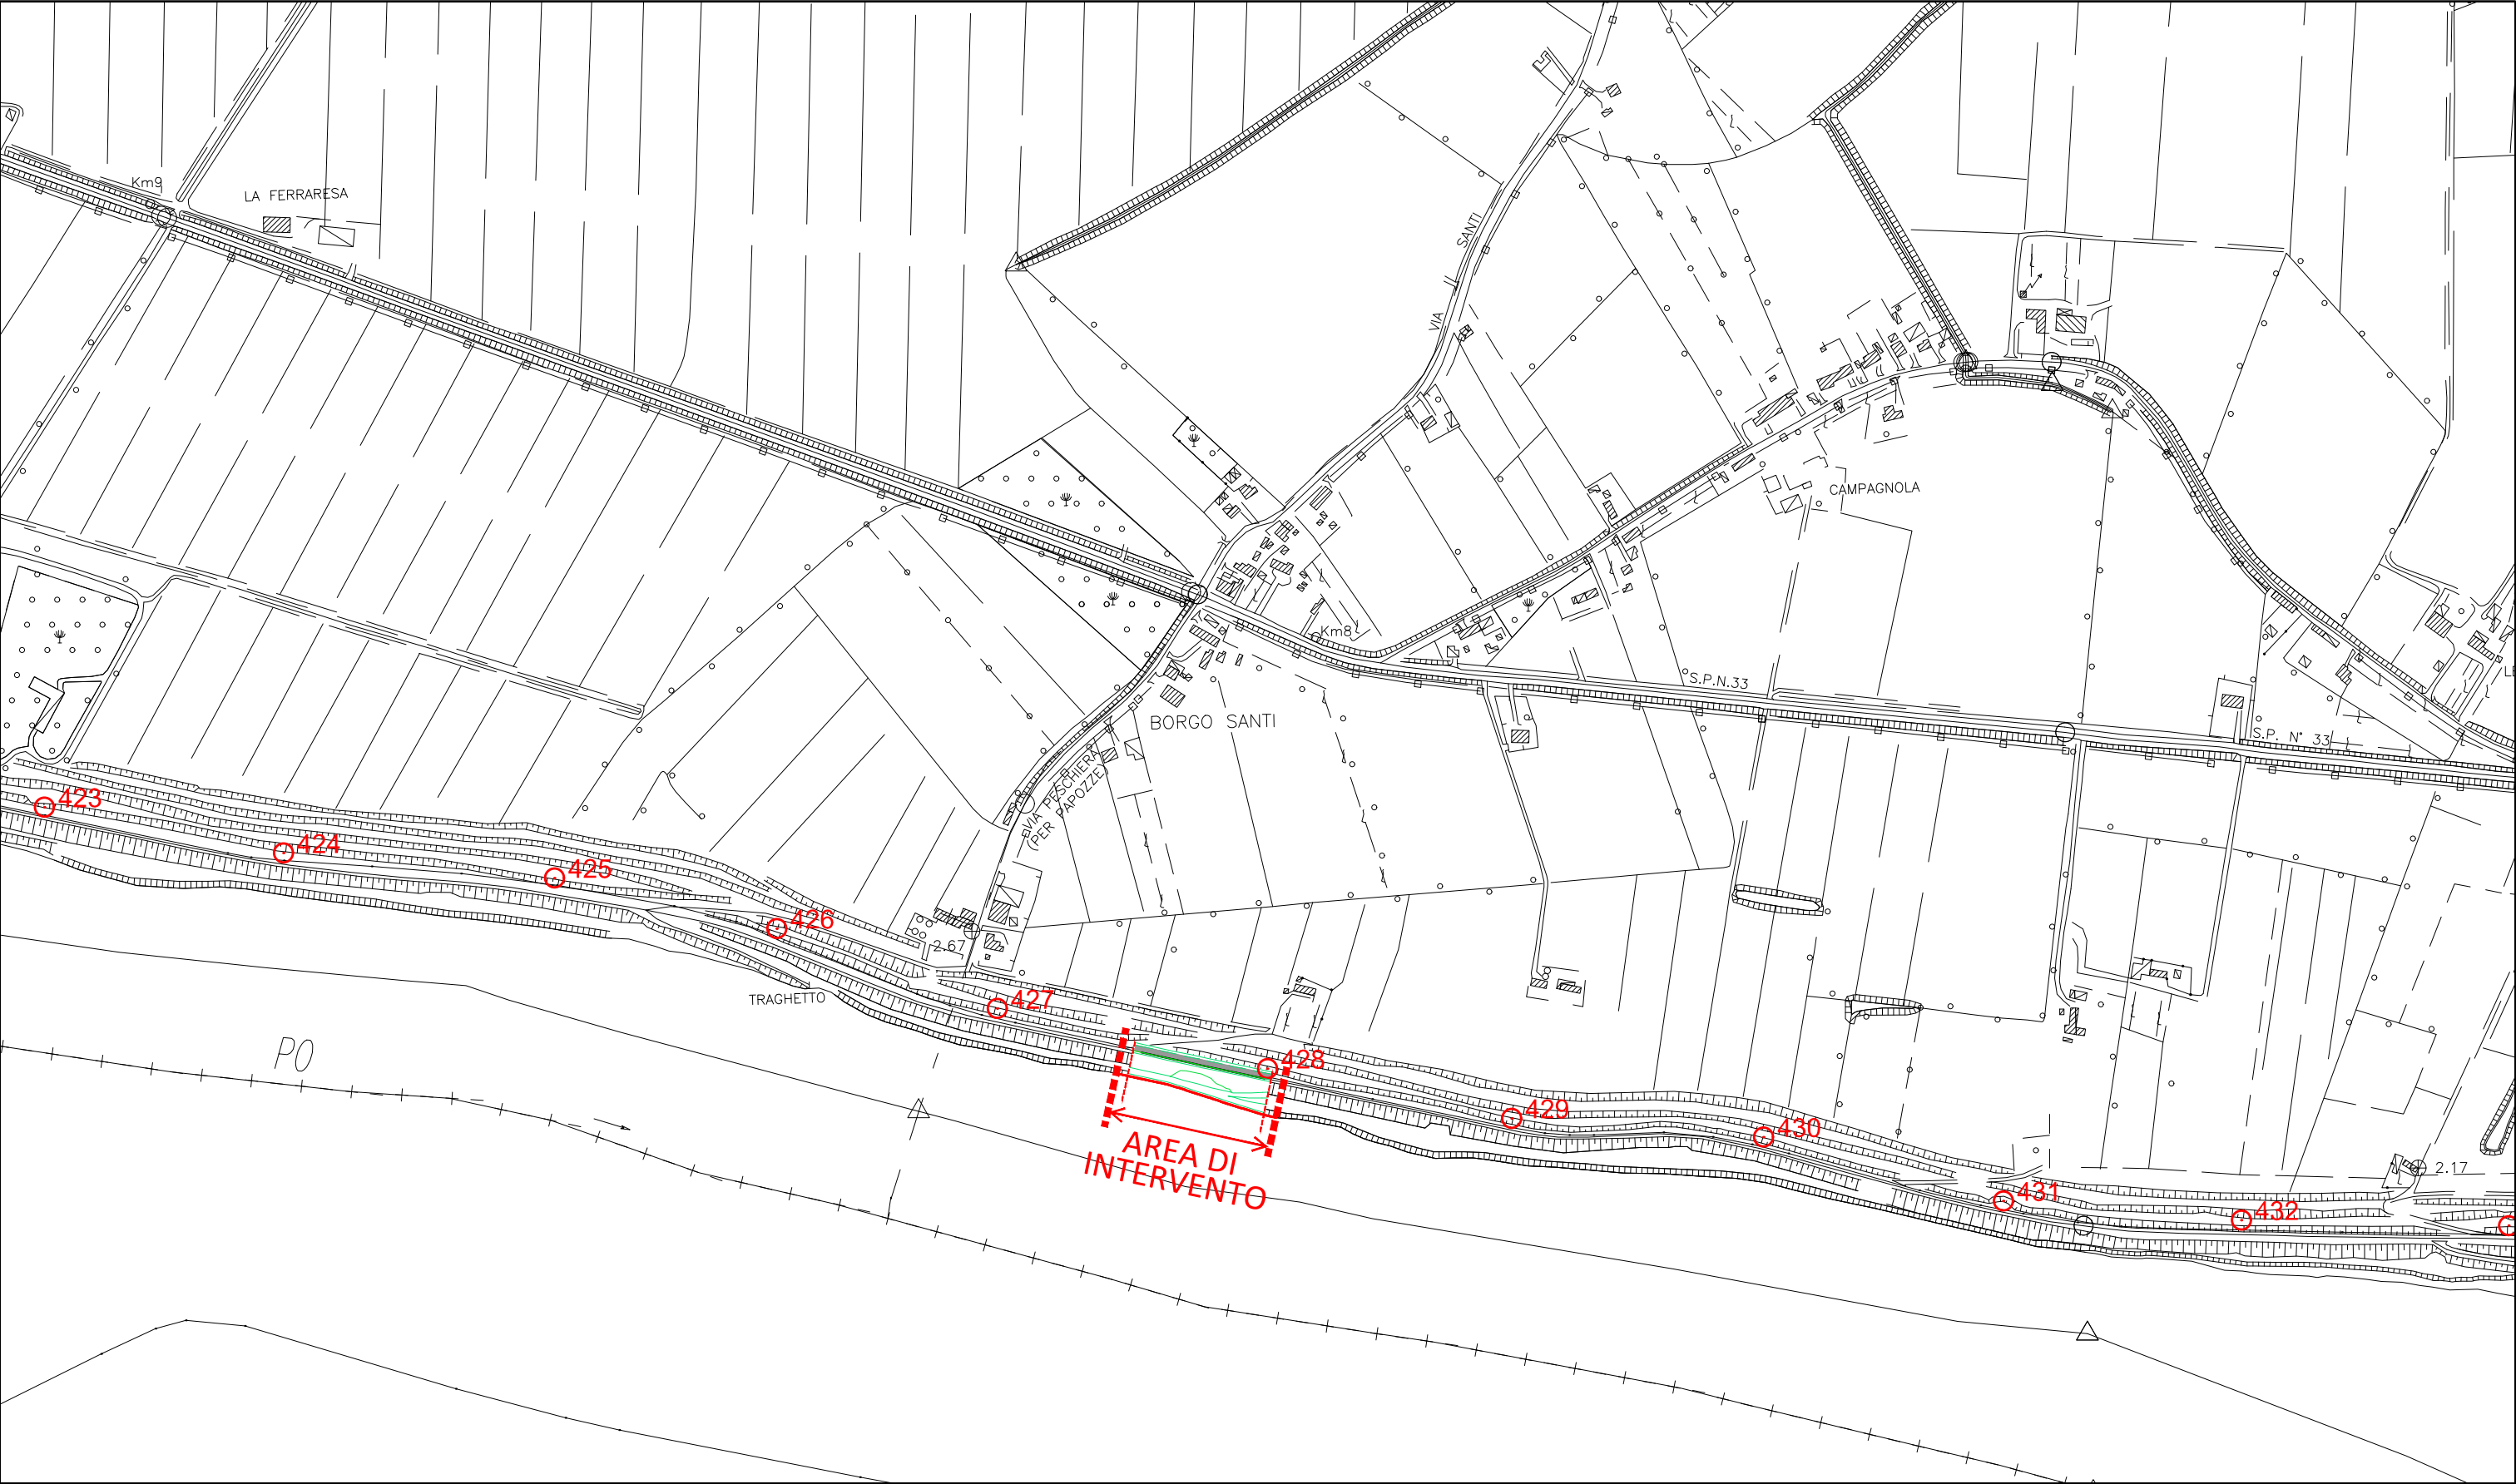

Ufficio Operativo di Rovigo

Corso del Popolo 129 - 45100 Rovigo Tel. 0425203111  
www.agenziapo.it ufficio-ro@agenziapo.it

OGGETTO			
RO-E-449 LAVORI DI STABILIZZAZIONE DELLA SCARPATA A FIUME DEL RILEVATO ARGINALE, IN SX FIUME PO, IN CORRISPONDENZA DELLO ST. 428, IN COMUNE DI PAPOZZE			
UBICAZIONE			
Via	Località	Comune	Stanti
	BORGO SANTI	PAPOZZE	428
TAVOLA : PLANIMETRIA DI CONTESTO SU CTR			

SCALA
1:5000
DATA
12/11/2019
TAVOLA

05