

DIREZIONE TERRITORIALE IDROGRAFICA - EMILIA ROMAGNA ORIENTALE  
UFFICIO OPERATIVO DI FERRARA

OPERE IDRAULICHE DI 2<sup>A</sup> CATEGORIA  
FIUME PANARO

### ESECUTIVO

(FE-E-286-M) – Cod. Opera n. 893 – CUP B23H19000110002 - Lavori per la ripresa di tratte saltuarie di sponda instabile in destra idraulica del fiume Panaro, tra st. 3dx e 5dx - PTI\_FE\_1 - Comune di Bondeno.

Importo complessivo del progetto: € 230.000,00.

SEZIONI

ELABORATO N.

**B03**

| REV. | DESCRIZIONE     | DATA       | REDAZIONE                   | VERIFICA |
|------|-----------------|------------|-----------------------------|----------|
| 00   | Prima Emissione | 15/11/2019 | Dalle Rive/Tuccillo/Picardi | Settin   |
| 01   |                 |            |                             |          |

Progettisti: Il Funzionario Tecnico  
(Geom. Agostino Dalle Rive)

L' Istruttore Idraulico  
(Geom. Giovangiuseppe Tuccillo)

L' Istruttore Idraulico  
(Geom. Daniele Picardi)

Visto: Il Responsabile del Procedimento  
(Ing. Tommaso Settin)

PERIZIA N.

**7**

DATA: 15/11/2019



Data: 15/11/2019


|       |
|-------|
| scala |
| 1:200 |

|       |
|-------|
| scala |
| 1:200 |

Bondeno

Disegnatore: Agostino Dalle Rive

## CIGLIO STRADELLO

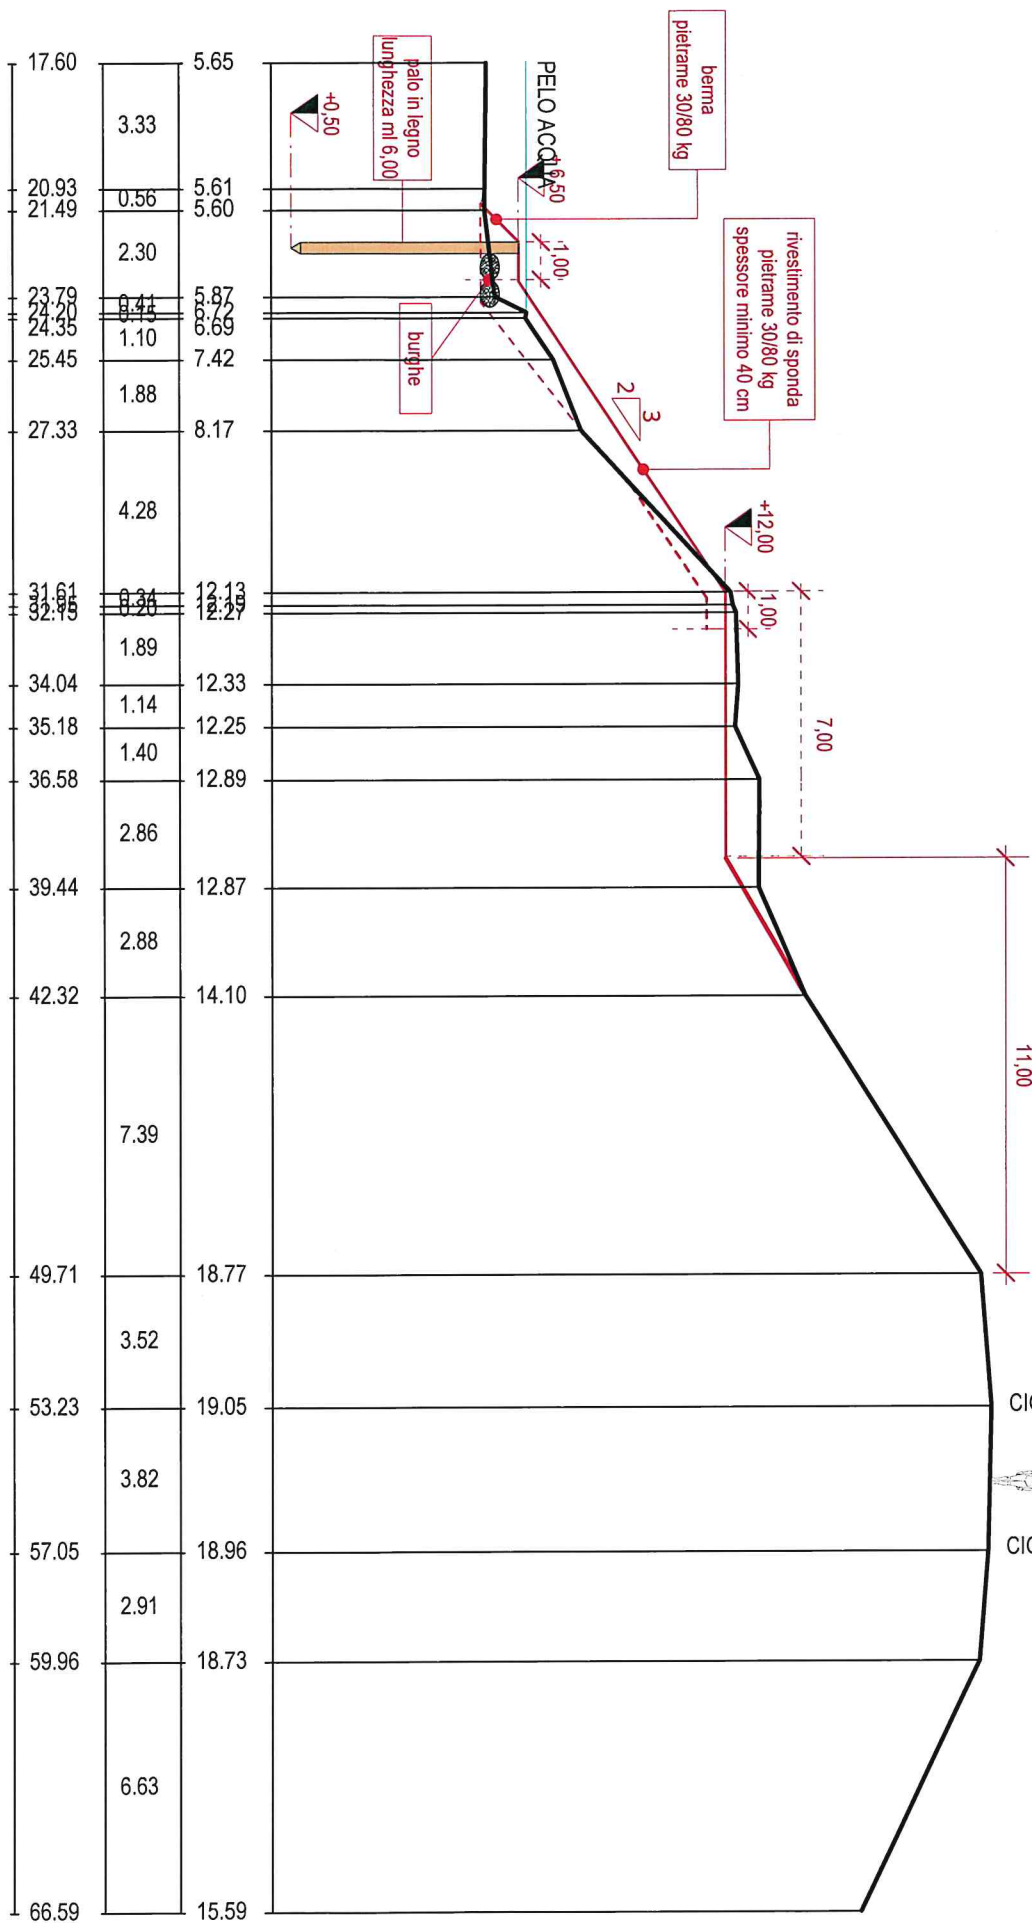



Elaborato: **B03**

Data: 15/11/2019


**Sezioni di progetto**

scala  
1:200

(FE-E-286/M) Lavori di ripresa di tratte salinarie di sponda instabile in destra idraulica del fiume Panaro, tra gli stanti n. 3dx e 5dx - PTI\_FE\_1 - Comune di Bondeno

Disegnatore: Agostino Dalle Rive

## Sezione 2

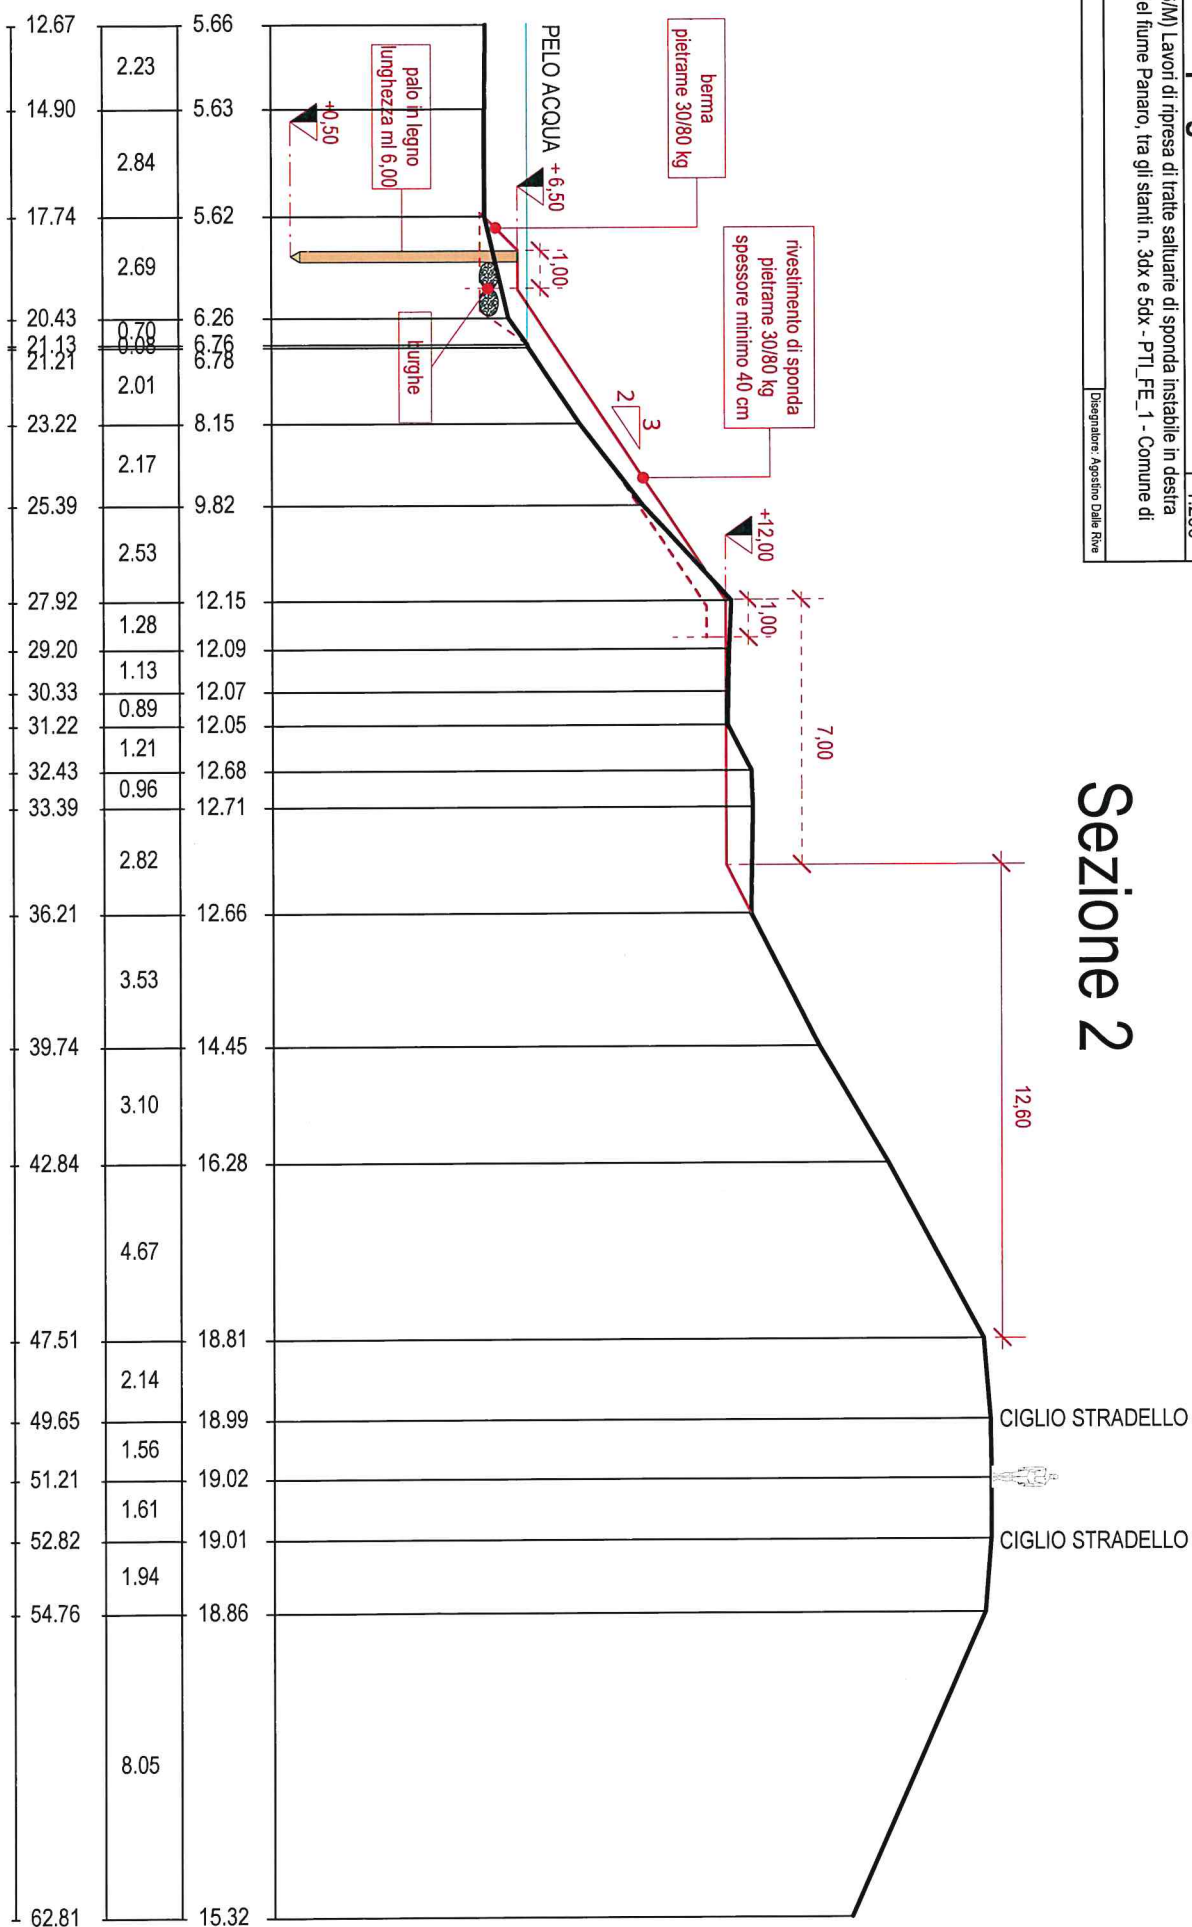



Elaborato: **B03**

Data: 15/11/2019


**Sezioni di progetto**

scala  
1:200

(FE-E-286M) Lavori di ripresa di tratto saltuario di sponda instabile in destra idraulica del fiume Panaro, tra gli stanti n. 3dx e 5dx - PTI\_FE\_1 - Comune di Bondeno


Disegnatore: Agostino Dalle Rive

## Sezione 3

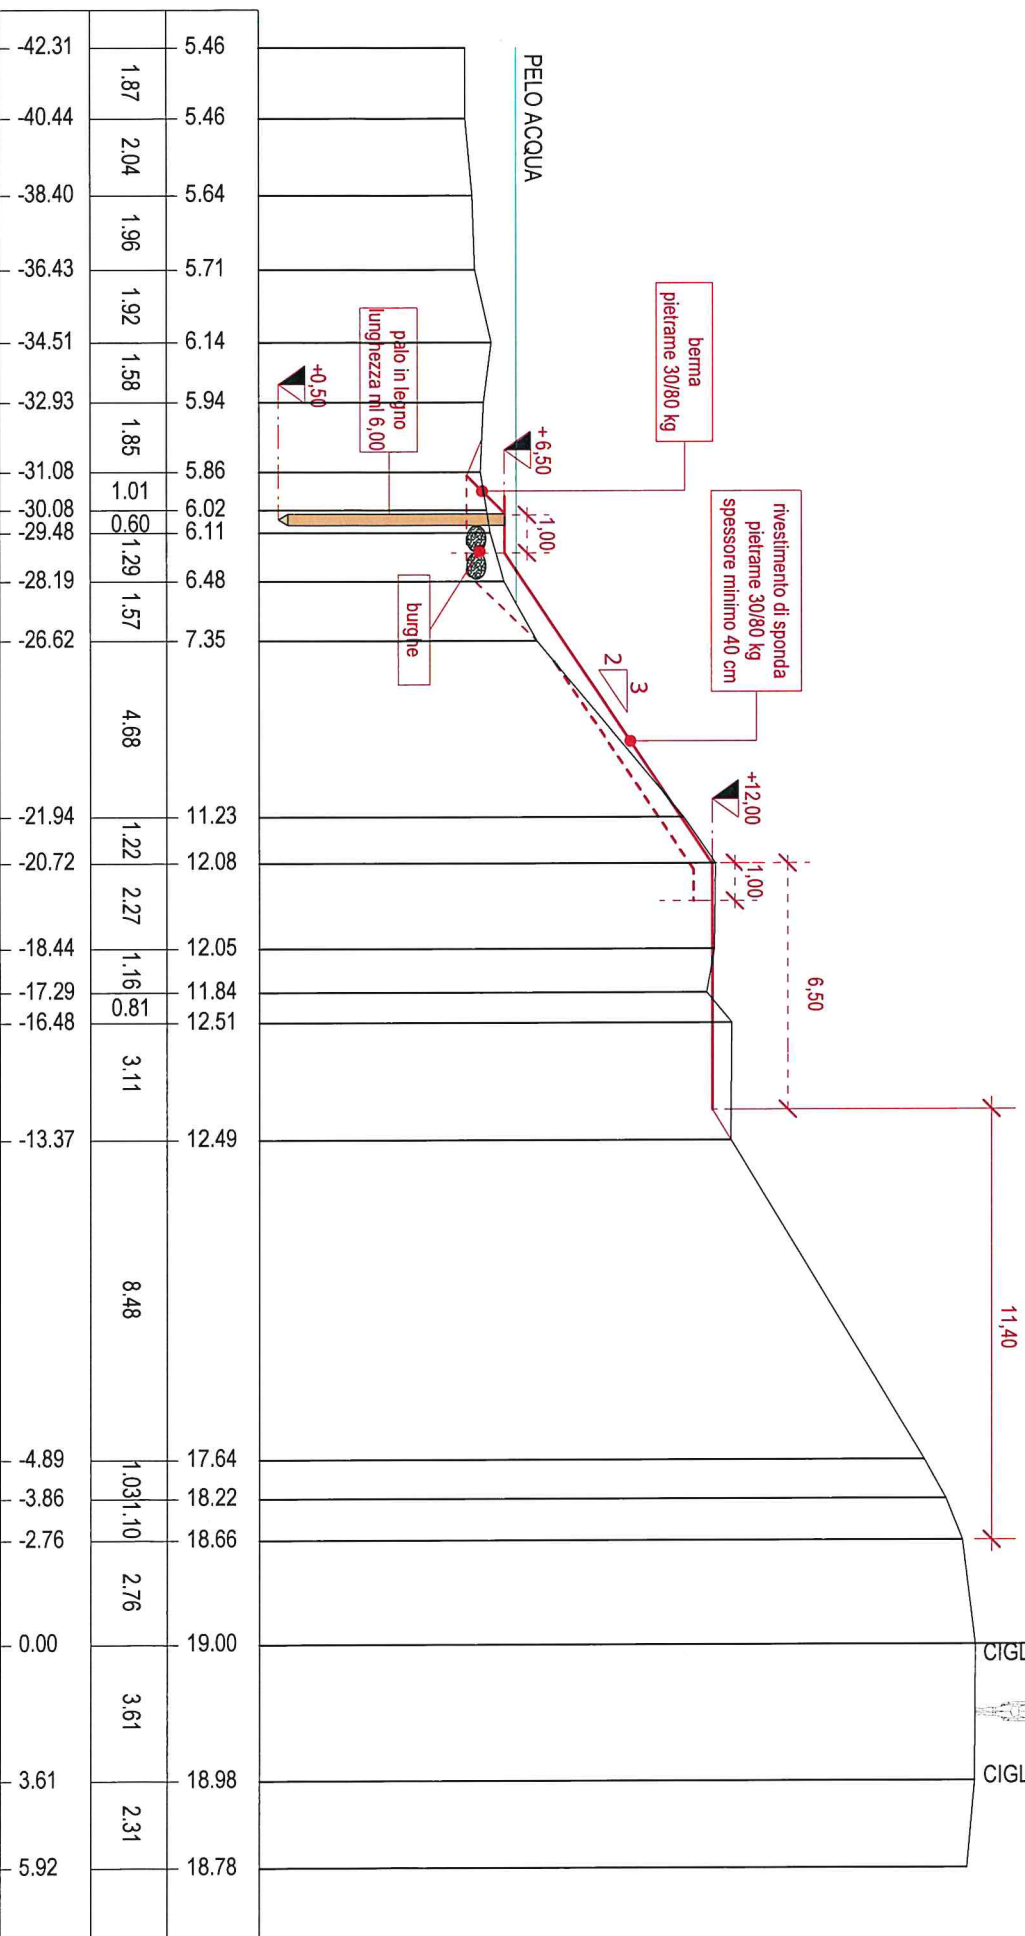



## Sezione 4

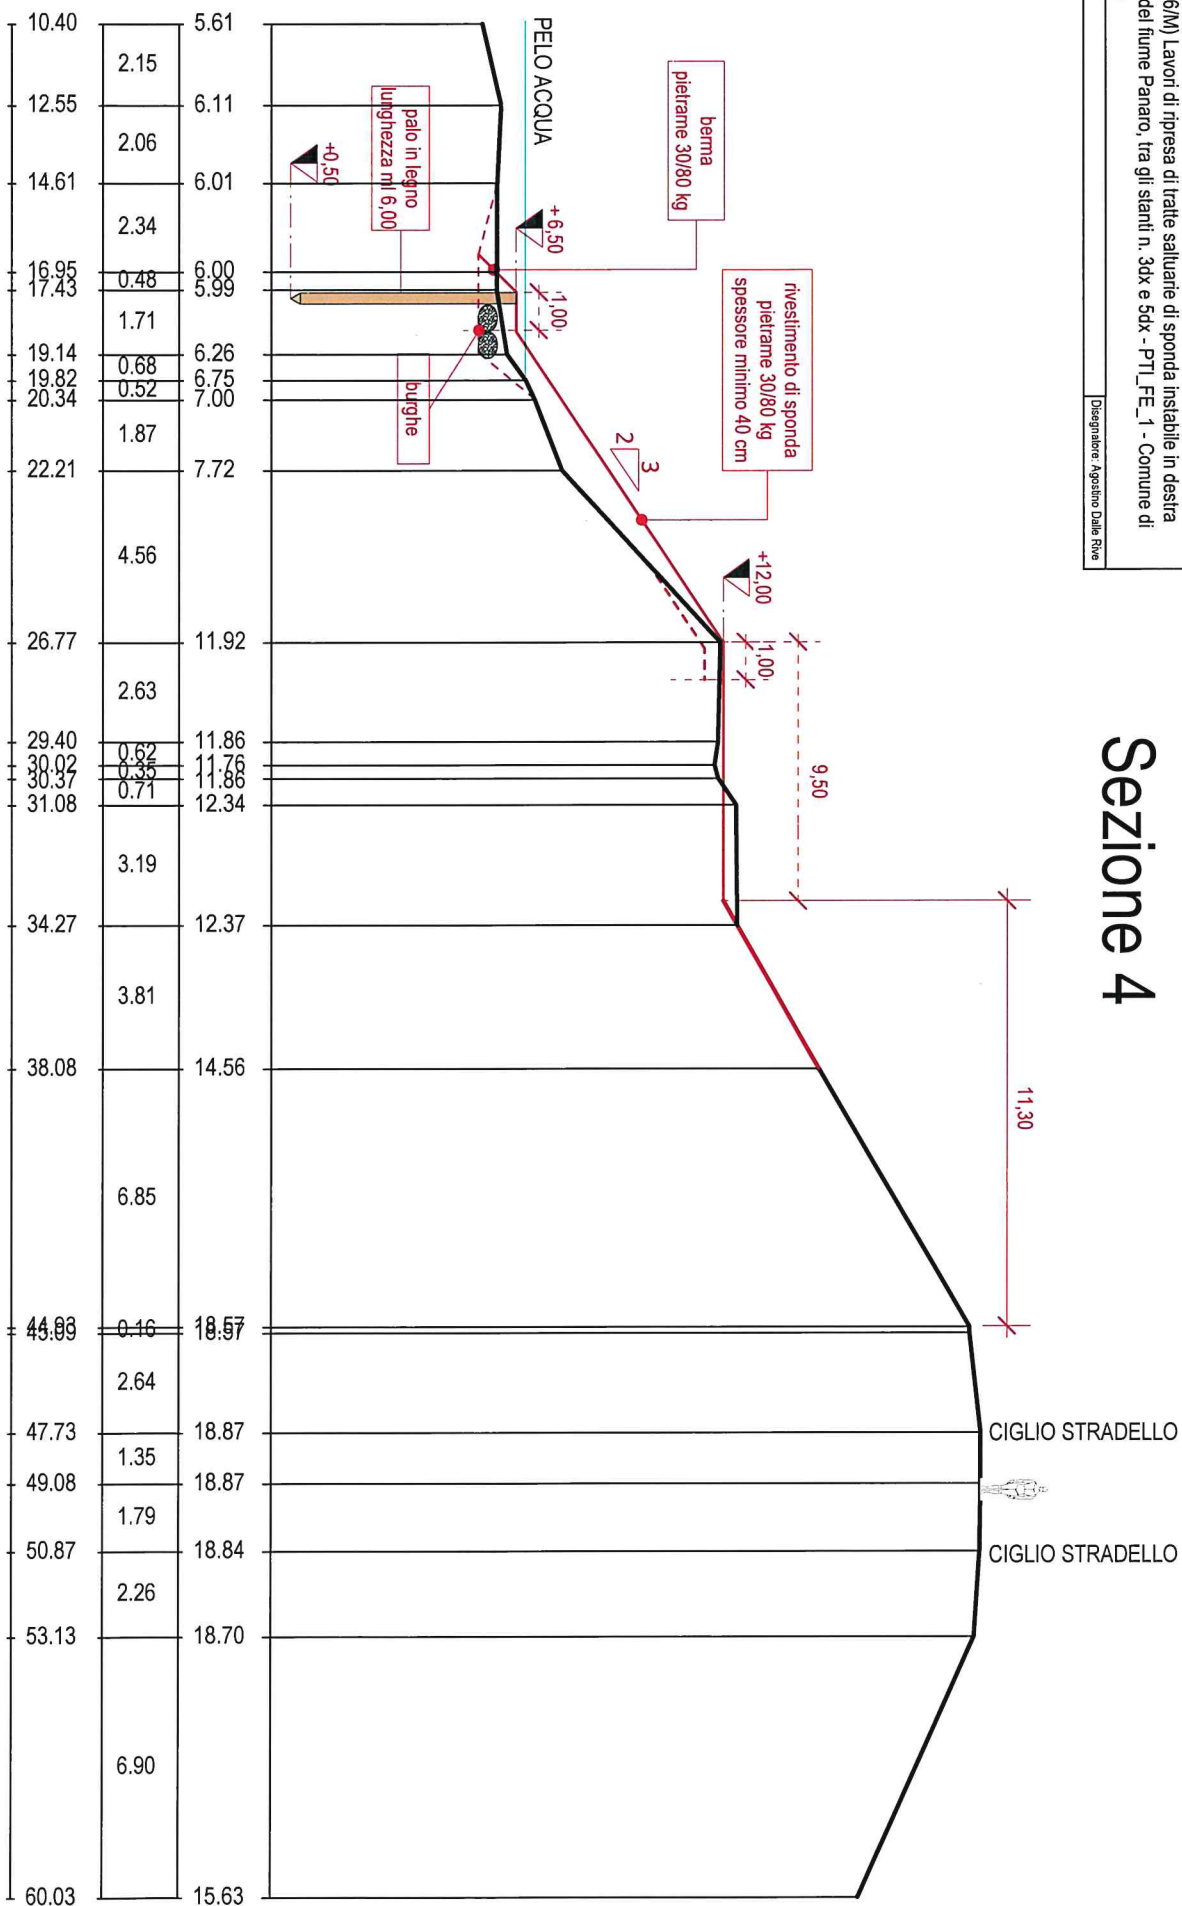



Elaborato: **B03**

Data: 15/11/2019


**Sezioni di progetto**

scala  
1:200

(FE-E-286/M) Lavori di ripresa di tratto salutare di sponda instabile in destra  
idraulica del fiume Panaro, tra gli stanti n. 3dx e 5dx - PTI\_FE\_1 - Comune di  
Bondeno

Disegnatore: Agostino Della Rive

## Sezione 5

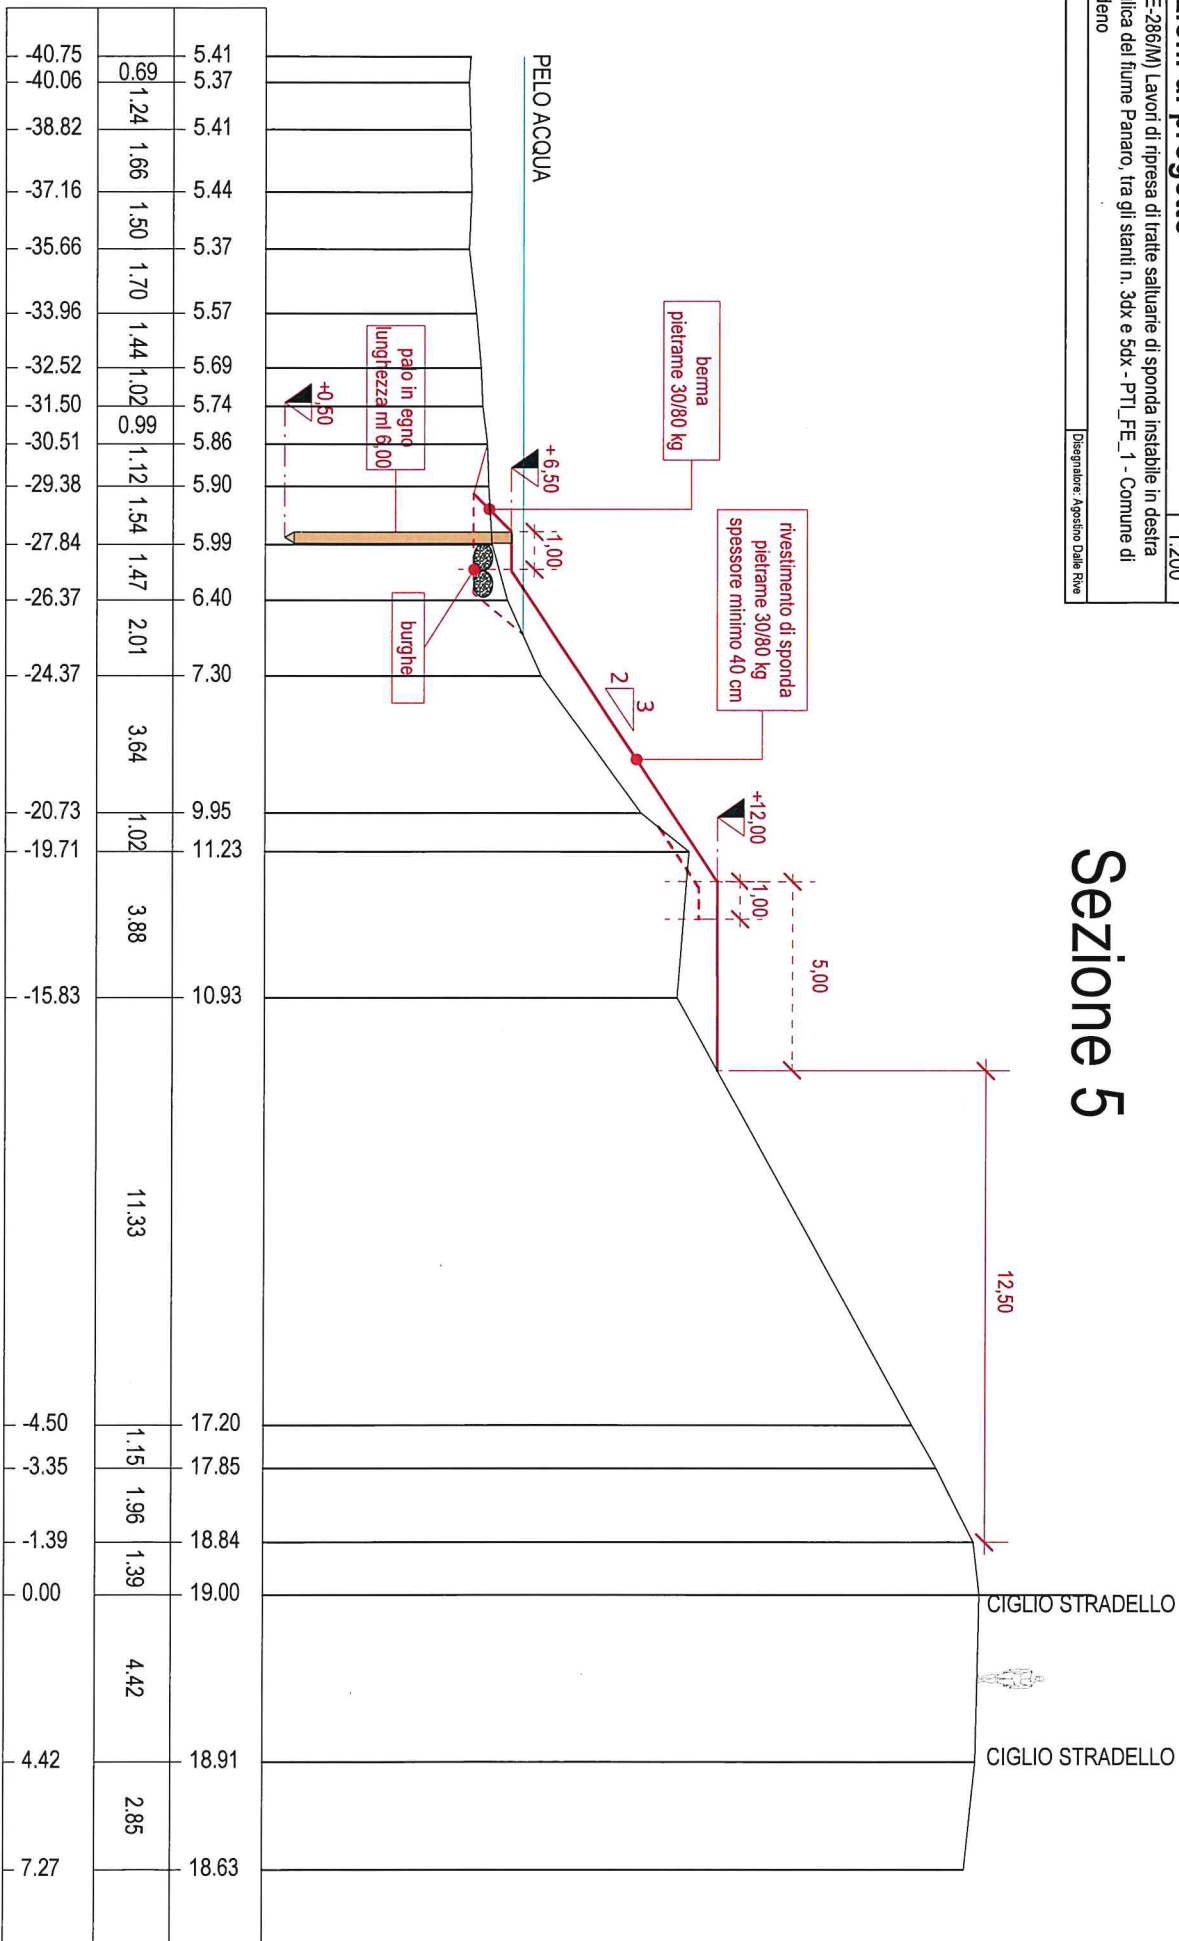



Elaborato: B03

Data: 15/11/2019


Sezioni di progetto

scala  
1:200

(FE-E-286/M) Lavori di ripresa di tratte saltuarie di sponda instabile in destra idraulica del fiume Panaro, tra gli stanti n. 3dx e 5dx - PTI\_FE\_1 - Comune di Bordeno

Disegnatore: Agostino Dalle Rive

## Sezione 6

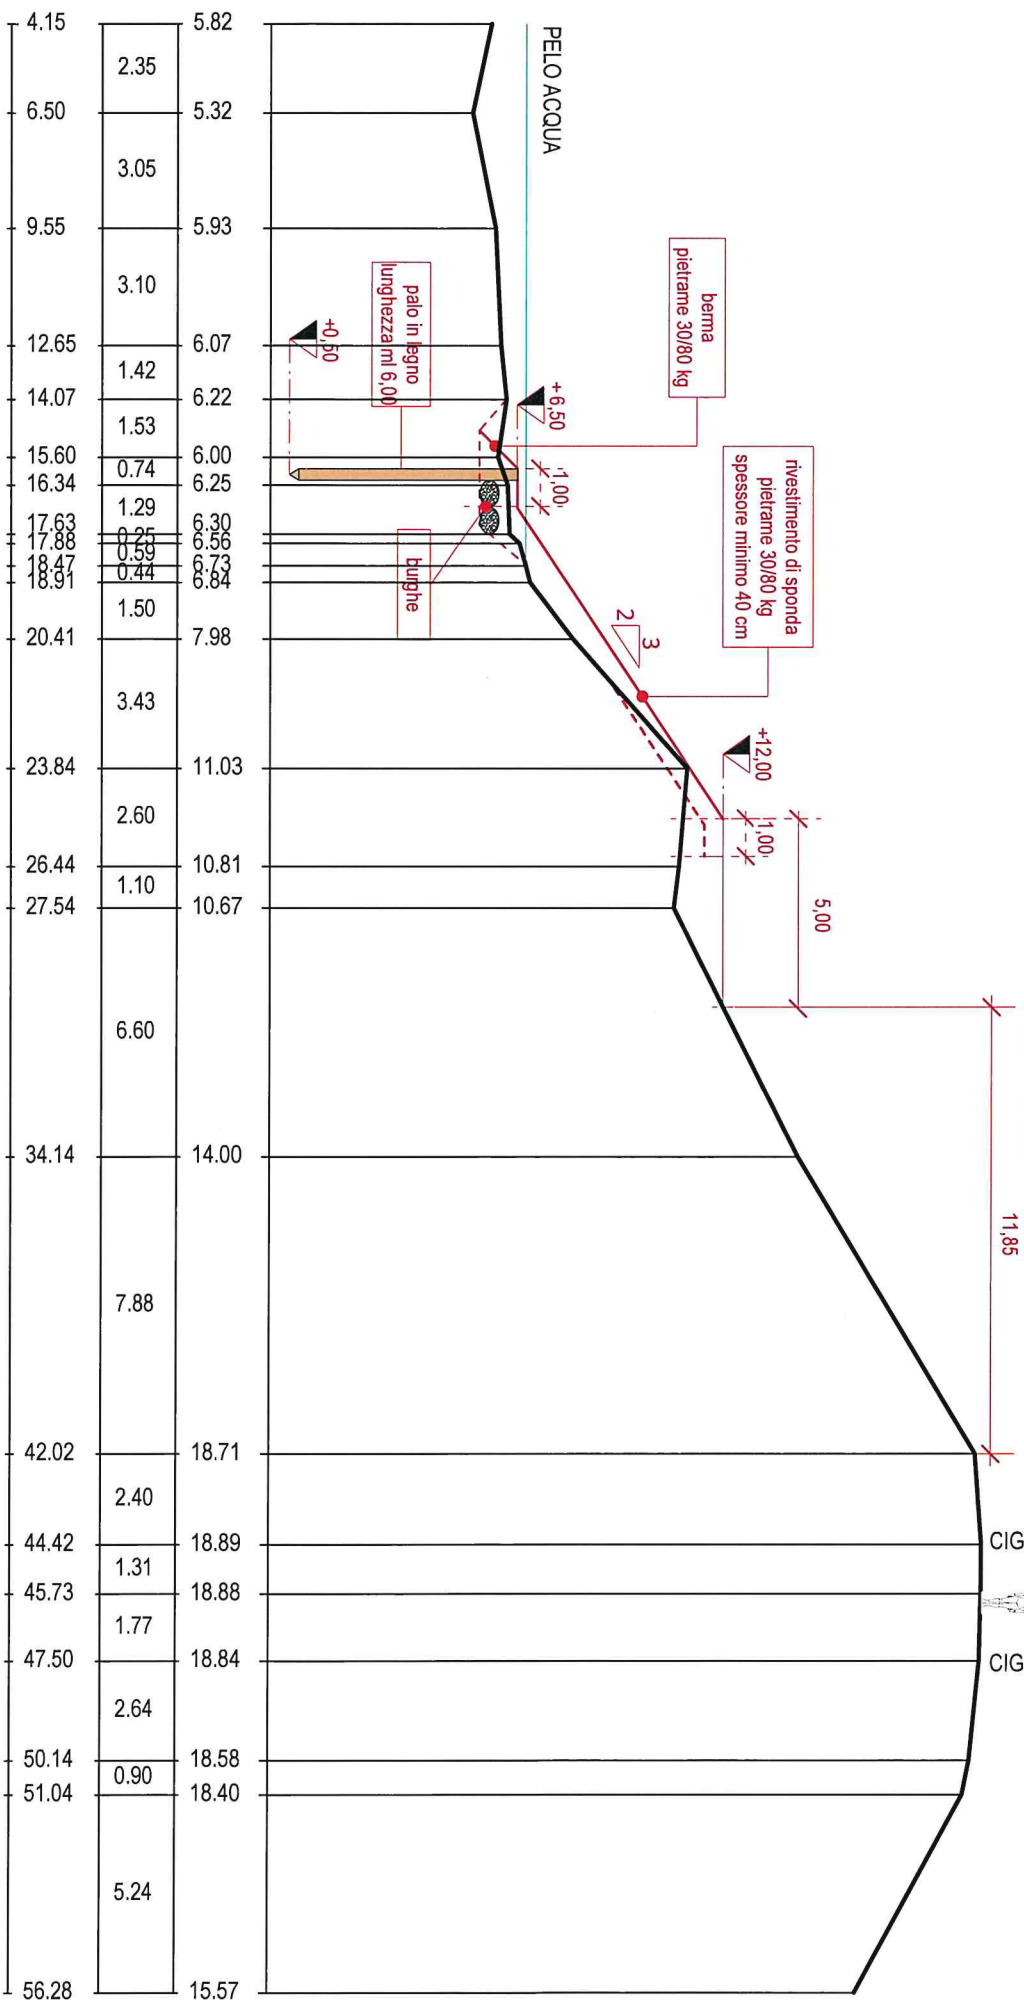




Data: 15/11/20109

|       |
|-------|
| scala |
| 1:200 |

FE-E-286/M Lavori di ripresa di tratte saltuarie di sponda instabile in destra idraulica del fiume Panaro, tra gli stanti n. 3dx e 5dx - PT\_FE\_1

Disegnatore: Agostino Dalle Rive

## CIGLIO STRADELLO

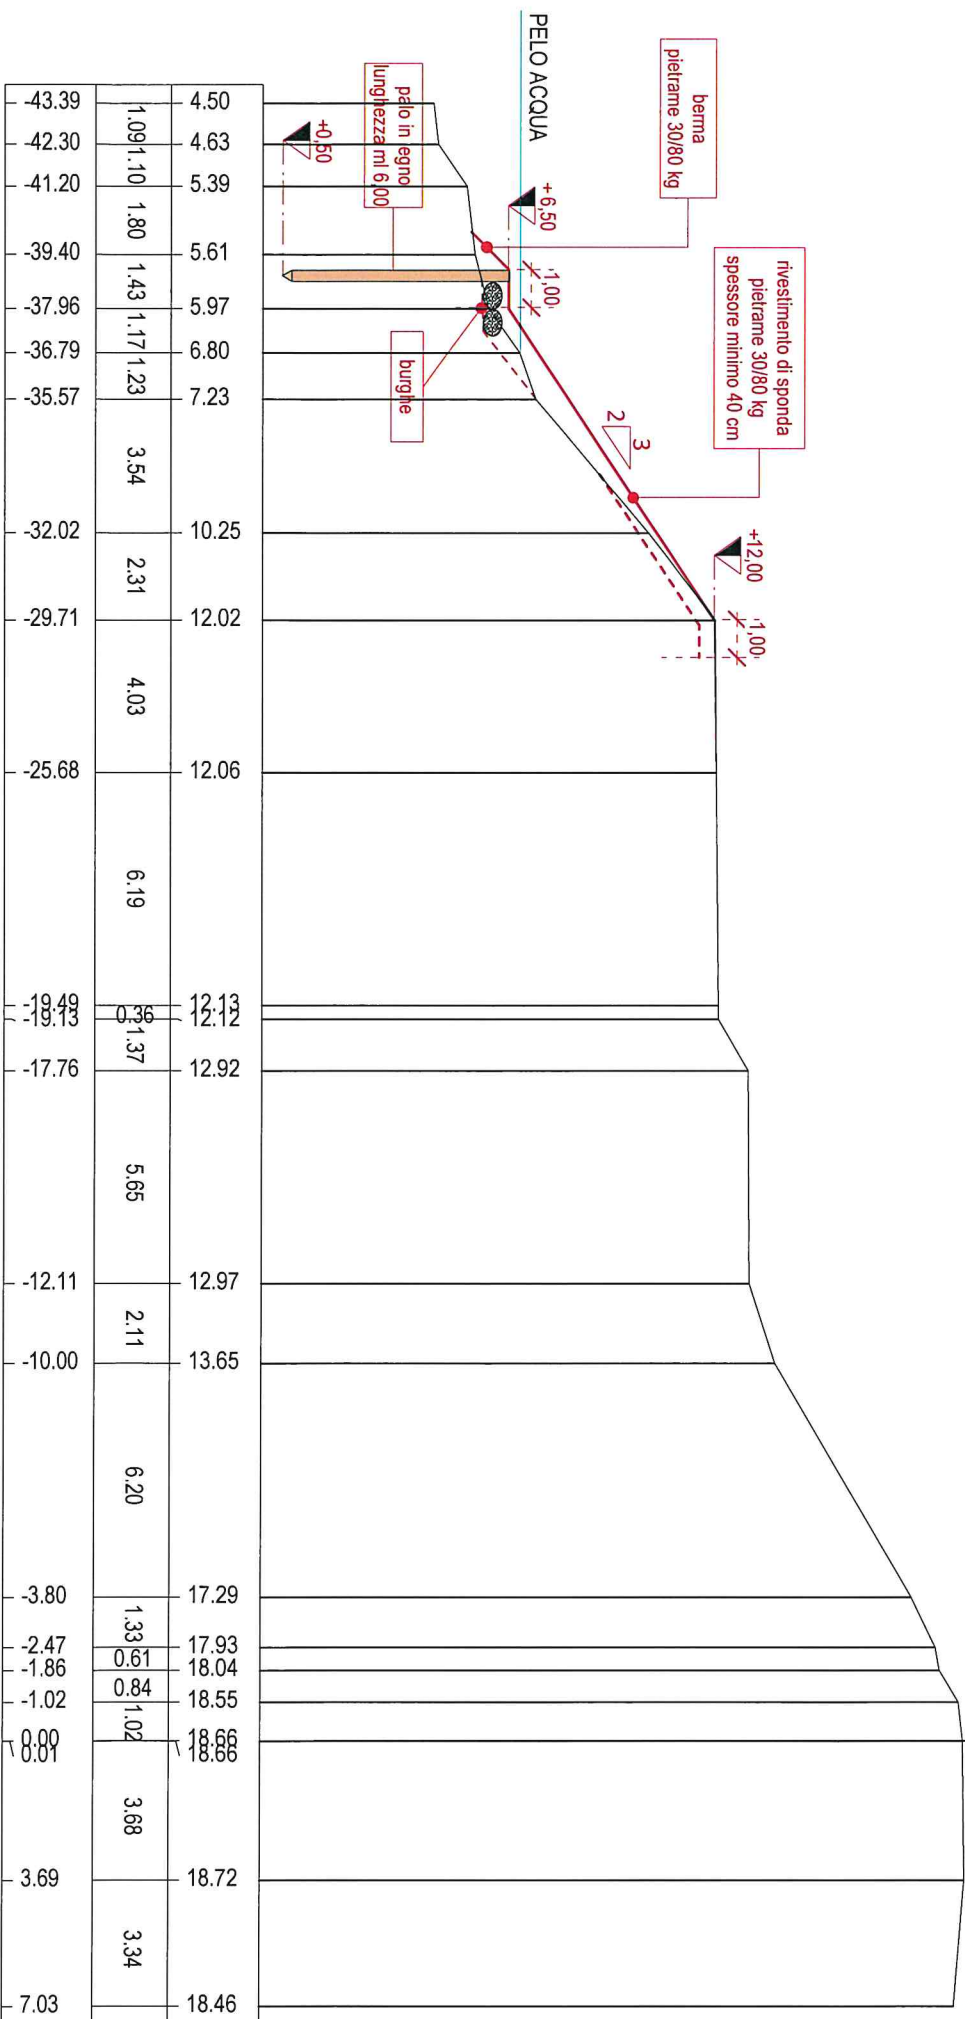



Elaborato: **B03**

Data: 15/11/2019

**Sezioni di progetto**

Scala  
1:200

FE-E-286/M Lavori di ripresa di tratte saltuarie di sponda instabile in  
destra idraulica del fiume Panaro, tra gli stanti n. 3dx e 5dx - PTI\_FE\_1  
- Comune di Bondeno

Disegnatore: Agostino Dalle Rive

## Sezione 8

