ACCESSO PISTA DI CANTIERE PEDEMONTANA -LANGHIRANO

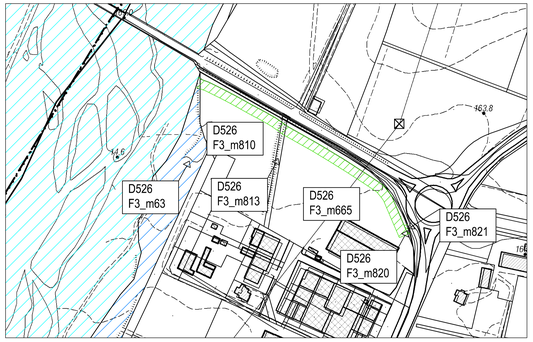

ACCESSO PISTA DI CANTIERE COLLECCHIO -MADREGOLO

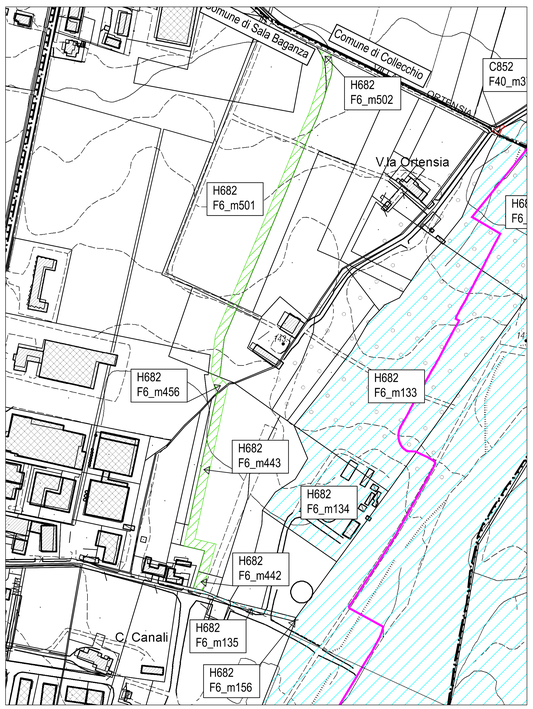

ACCESSO PISTA DI CANTIERE FIDENZA -AUTOSTRADE

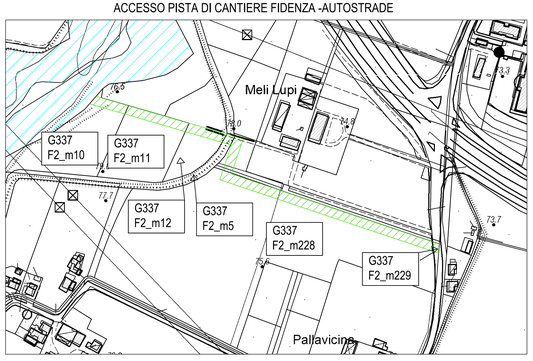

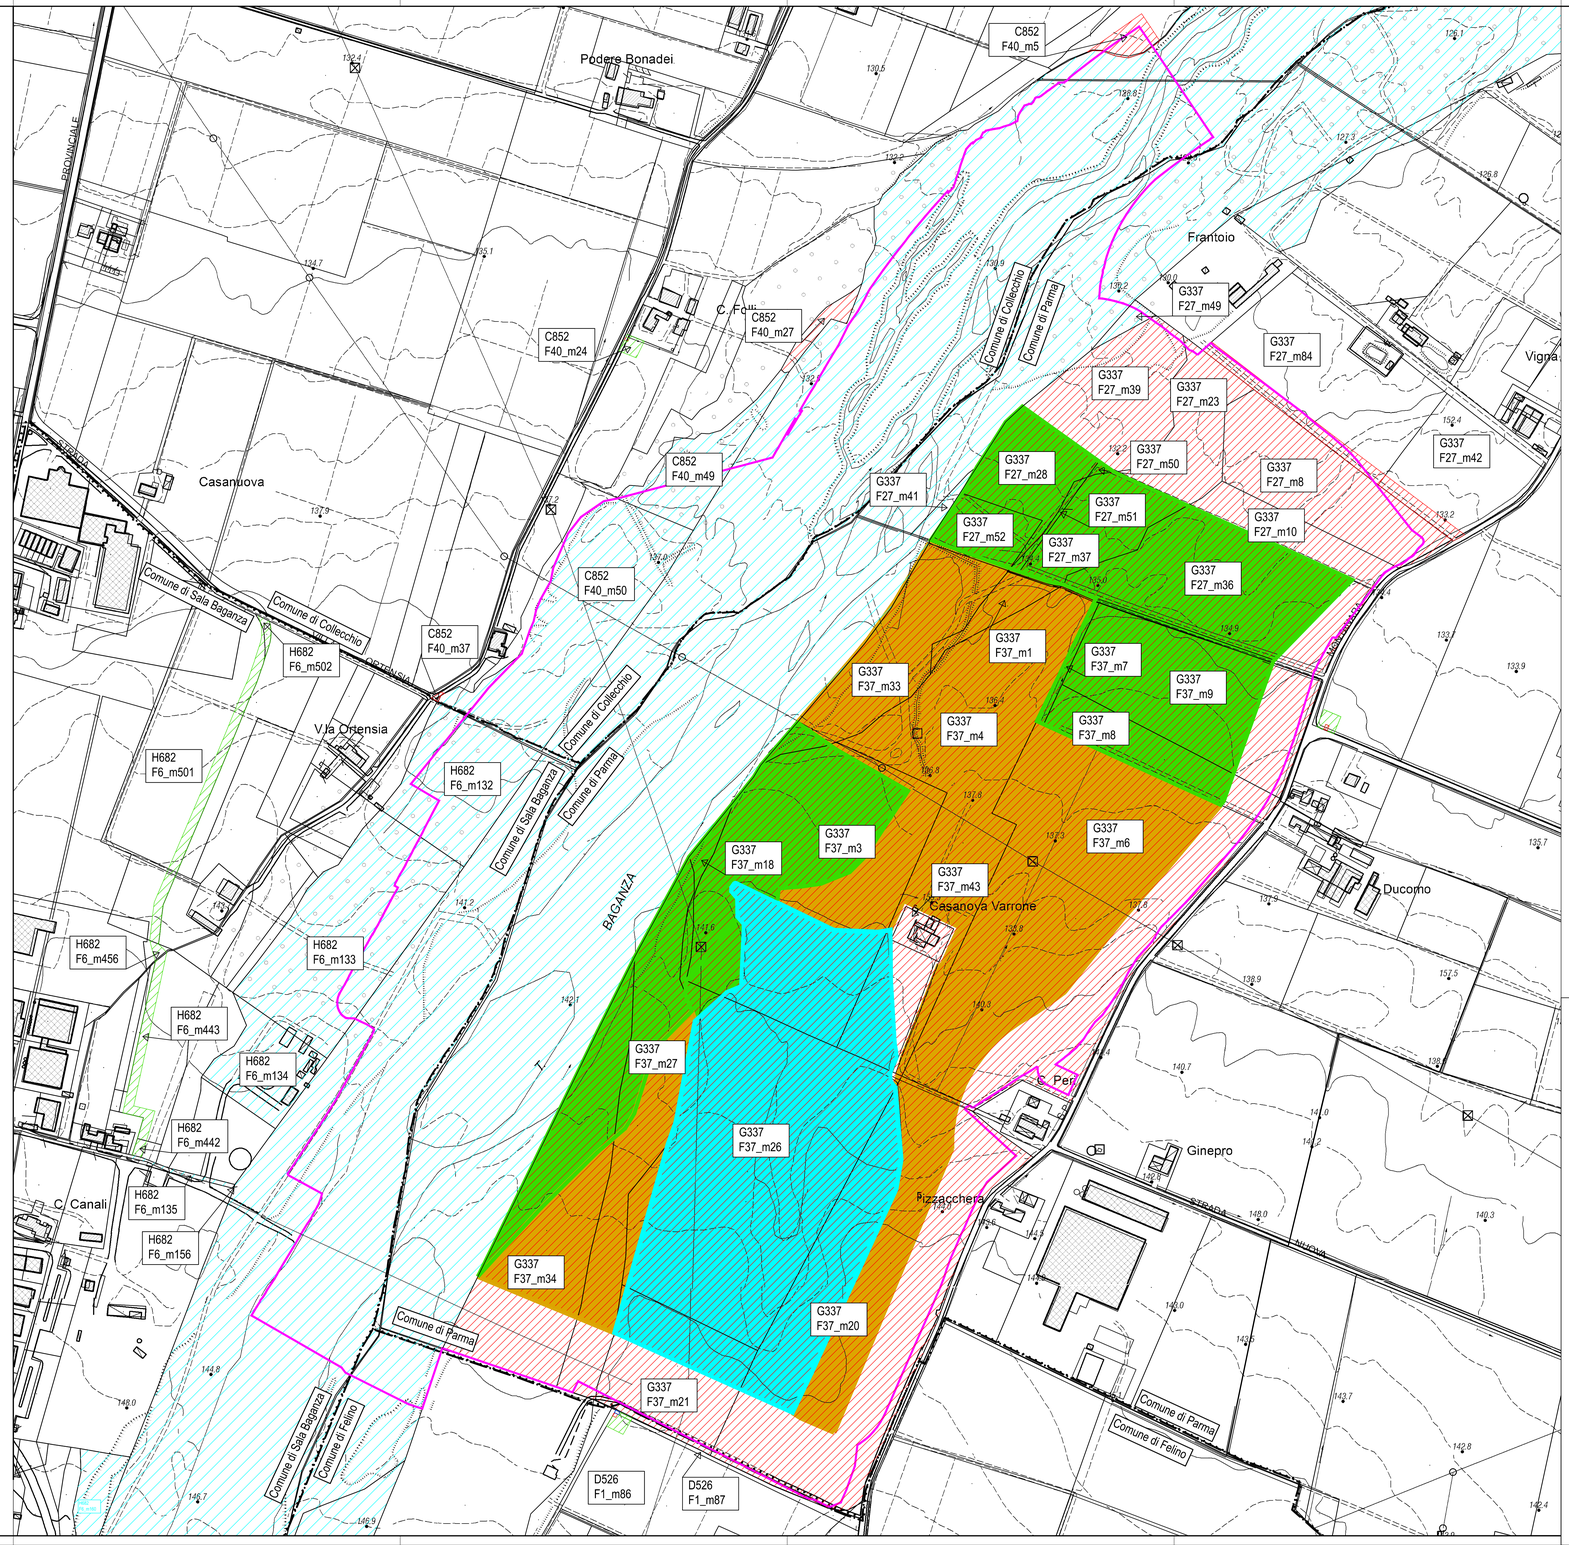

LEGENDA

- Confini comunali
- G337 F37_m20 — Identificazione particella (G337: codice comune FXX: foglio catastale mXX: mappale)
- Unità di cava UC1 e UC1bis
- Area di cava Ambito AC14 già sottoposta ad attività estrattiva
- Area PAE non ancora progettata e coltivata (Polo estrattivo G9)
- Limite degli interventi
- Area demaniale
- Area esproprio
- Area occupazione temporanea
- Area servitù di passaggio

IL RESPONSABILE DELL'ATTIVITA' SPECIALISTICA
Dott. Ing. Marco Belicchi
(documento firmato digitalmente)

AIPo
Agenzia Interregionale per il fiume Po
Via Garibaldi 75 - 43121 PARMA

CASSA DI ESPANSIONE DEL TORRENTE BAGANZA NEI COMUNI DI FELINO, SALA BAGANZA, COLLECCHIO E PARMA (PR-E-1047)

PROGETTO DEFINITIVO

INDICE	DATA	MODIFICHE	DISEGN.	CONTR.	APPROV.
C	02/2018	Emissione a seguito dei rilievi per servitù di verifica (art. 26 D.Lgs. 50/2016)	CE	MB	DC
B	06/2017	Emissione nell'ambito dell'istruttoria VIA - ISPR e MIT - DGD	CE	MB	DC
A	10/2016	Prima emissione	CE	NP	DC

PIANO PARTICELLARE DI ESPROPRIO
PLANIMETRIA CATASTALE

IL RAGGRUPPAMENTO TEMPORANEO DI PROFESSIONISTI:
MANDATARIA — PROGETTAZIONE GENERALE ED IDRAULICA: MAZZINELLA PARTNERS — Prof. Ing. Luca Mazzinella; Dott. Ing. Alessandro Pagliai; Dott. Ing. Marco Bertorini; Dott. Ing. Michele Fornari; Dott. Ing. Michele Romani; Dott. Ing. Gaetano Di Franca
MANDANTE — STUDI DI IMPATTO AMBIENTALE: AMBITER s.r.l. — Dott. Geol. Paolo Formaggia
MANDANTE — ASPETTI GEOLOGICI ED IDROGEOLOGICI: EG — Prof. Geol. Giovanni Paolo Beretta; Prof. Geol. Marcello Pelagatti; Dott. Geol. Alessandro Comerio; Dott. Geol. Anna Cumoni; Dott. Geol. Maria Mascotti
MANDANTE — ANALISI DELLA RETE FLUVIALE: ATI Bizzarri — Prof. Ing. Alberto Bizzarri
MANDANTE — ASPETTI STRUTTURALI: Ing. Claudio Marcello S.r.l. — Dott. Ing. Carlo Claudio Marcello
MANDANTE — ASPETTI GEOTECNICI: colleselli — Prof. Ing. Francesco Colleselli
CONSULENTI:
MODELLAZIONE FISICA E NUMERICA — Dipartimento di Ingegneria civile e architettura dell'università studi di Parma (Prof. Ing. Paolo Mignosa)
ASPETTI ARCHEOLOGICI — Archeologia e Territorio società Cooperativa (Archeologa Lorenza Bonzanni)

PER IL R.T.P.:
Dott. Ing. Denis Cerlini
(documento firmato digitalmente)

IL R.U.P.:
Dott. Ing. Mirella Vergnani
(documento firmato digitalmente)

CODICE ELABORATO: B A G 2 0 8 E S P D P L 0 1 C
(A110 CAP.12 TIPOLOG. DOC. n°) (PROGR.GUID.REV.(T))
SCALA 1:2'000
OTTOBRE 2016