




Profilo: Profilo 1  
Scala : 2'000:200  
Q.Rif. : 130.00

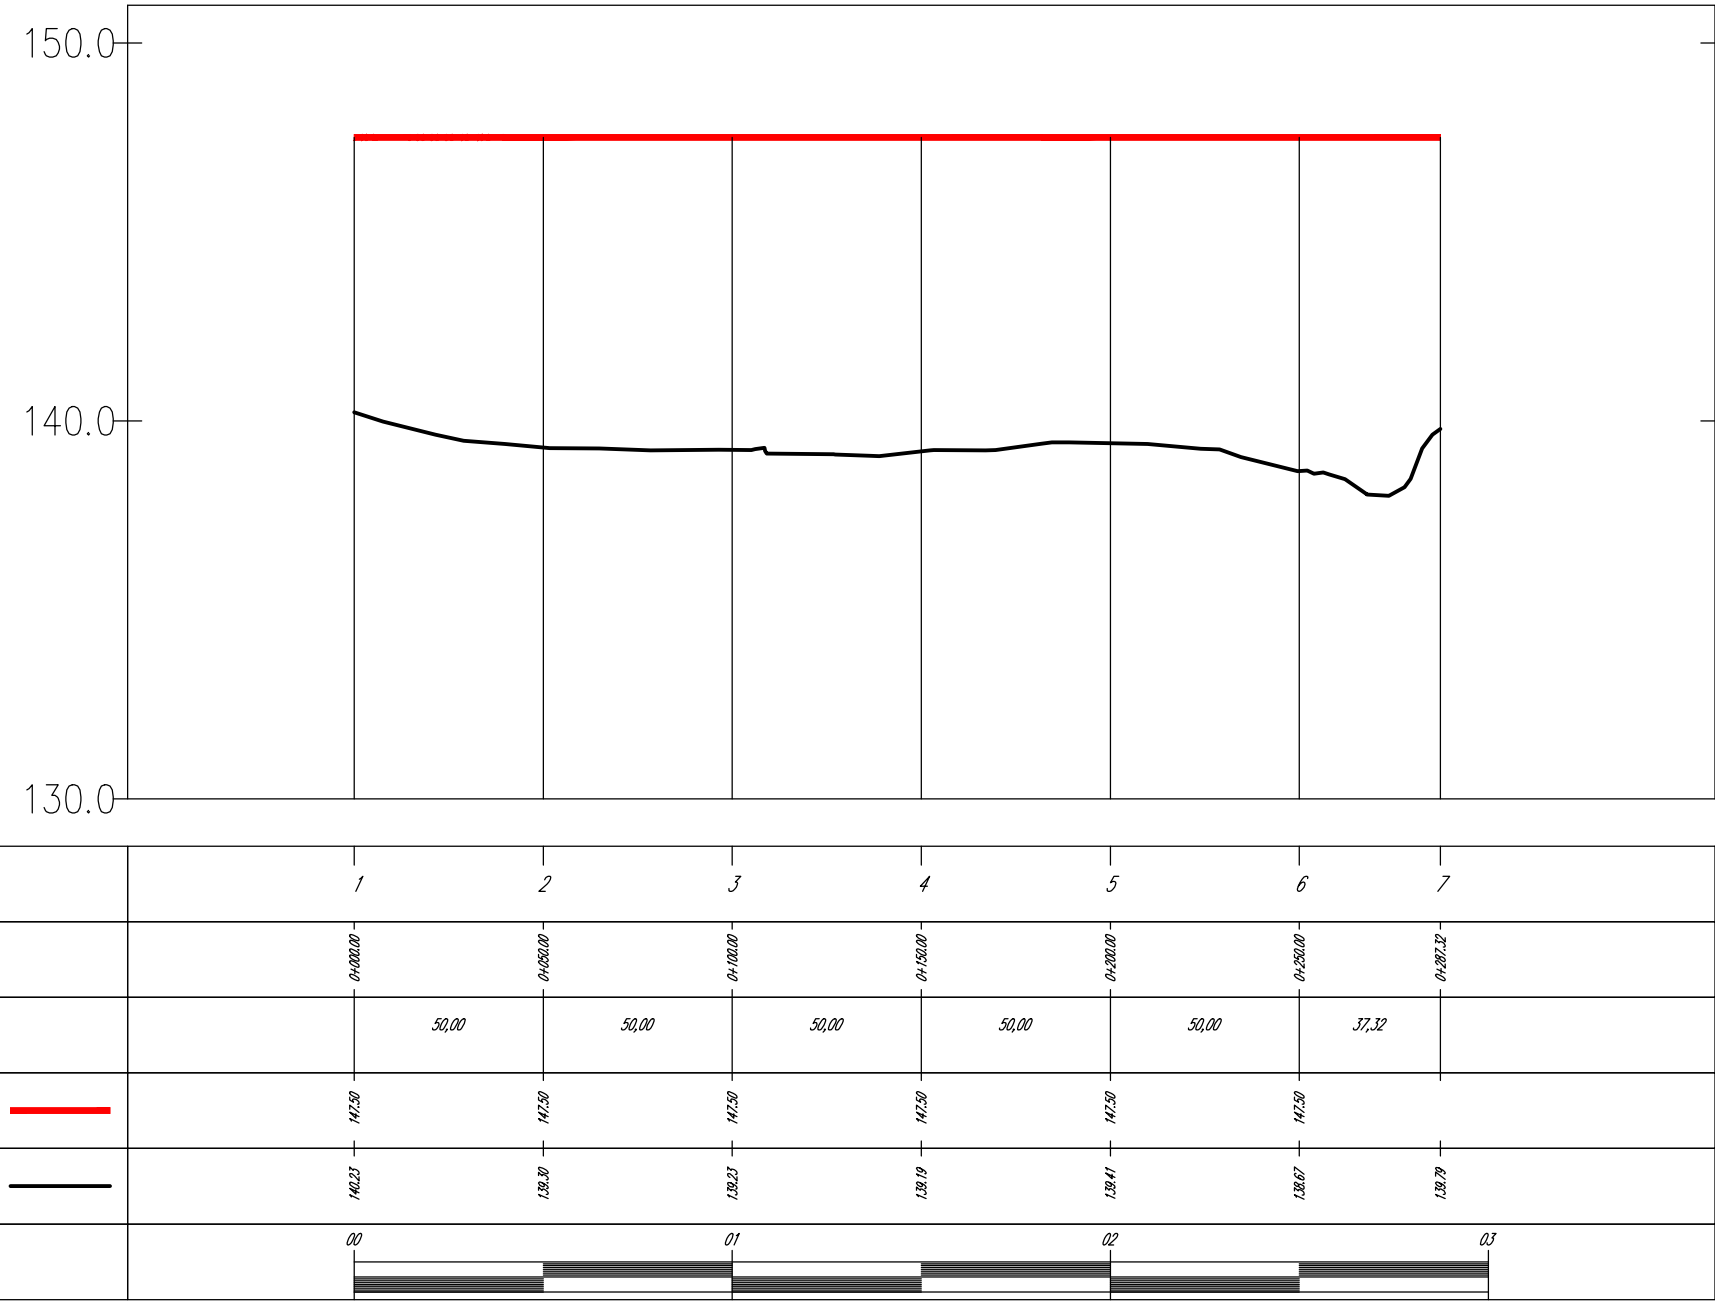


Profilo: Profilo 2  
Scala : 2'000:200  
Q.Rif. : 130.00

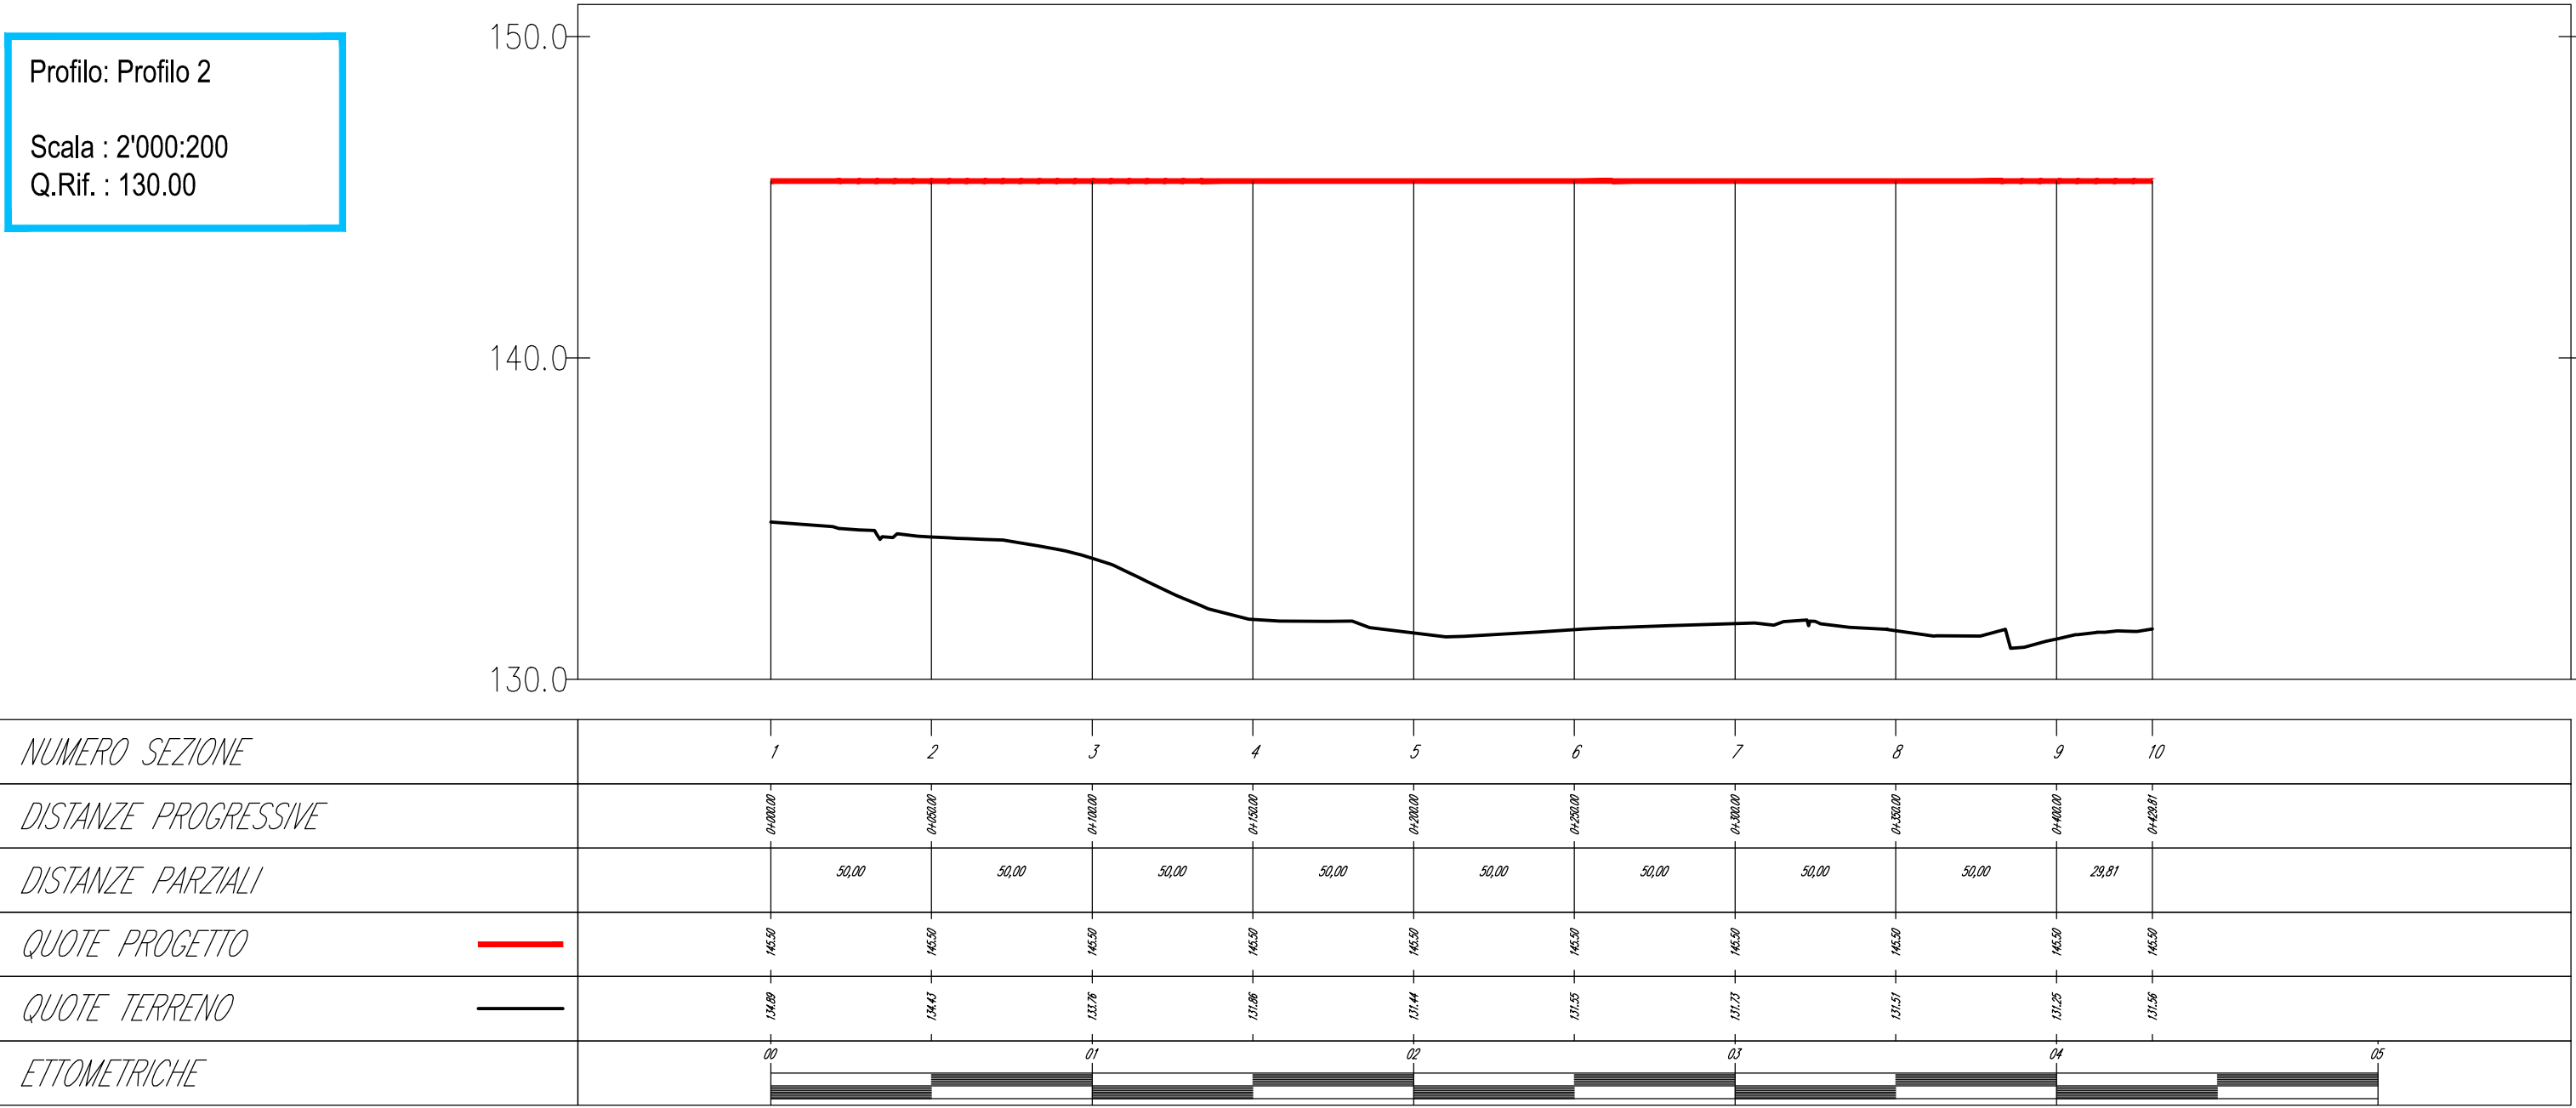


Profilo: Profilo 3  
Scala : 2'000:200  
Q.Rif. : 130.00

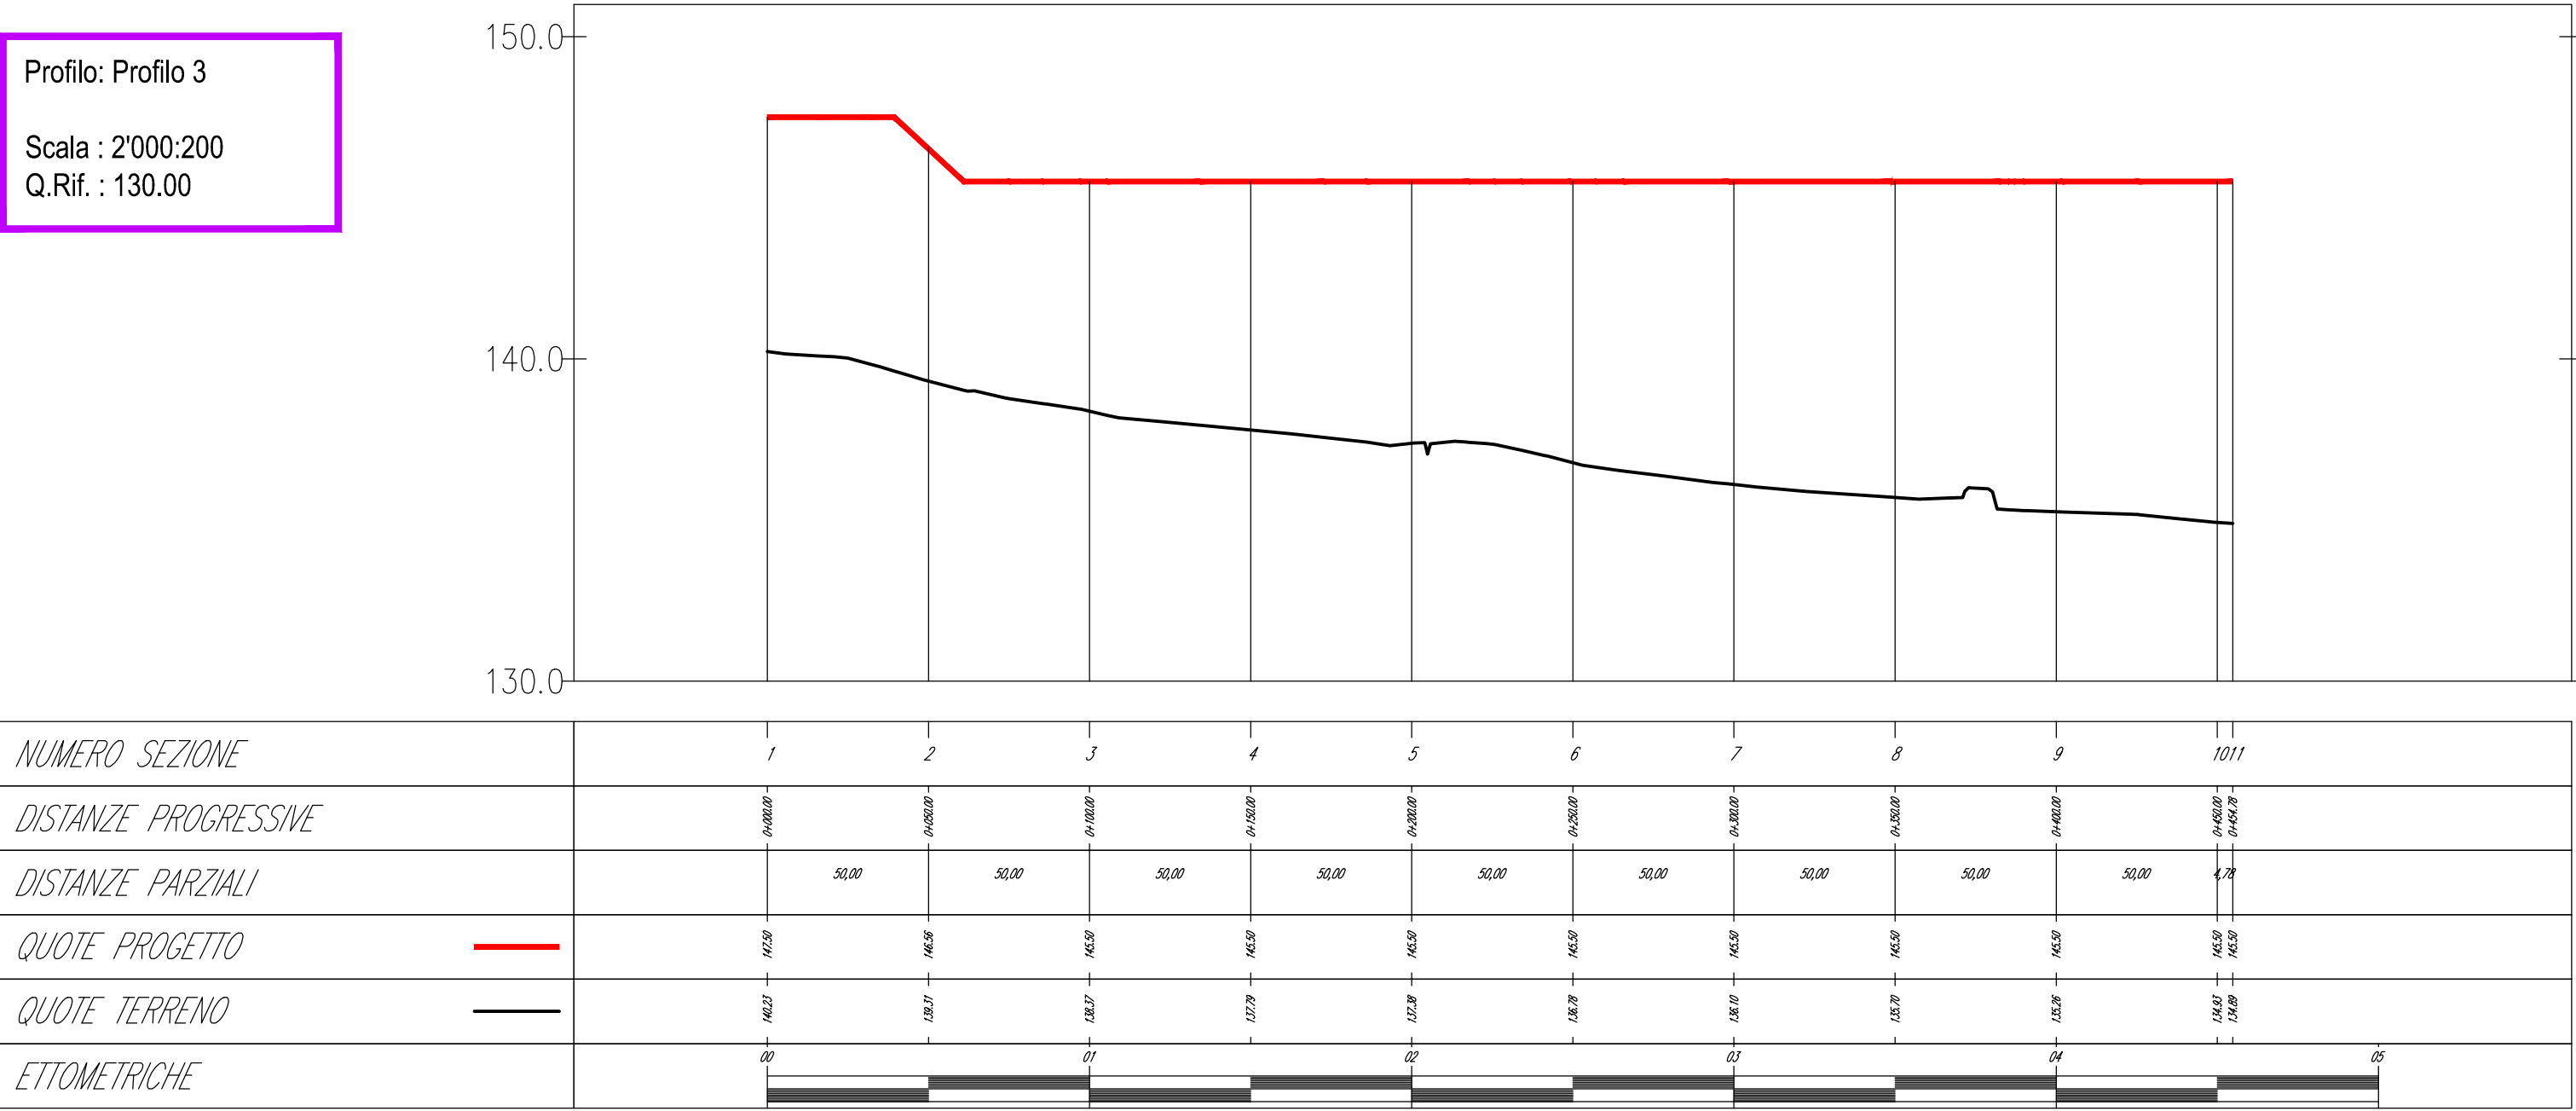


Profilo: Profilo 4  
Scala : 2'000:200  
Q.Rif. : 140.00

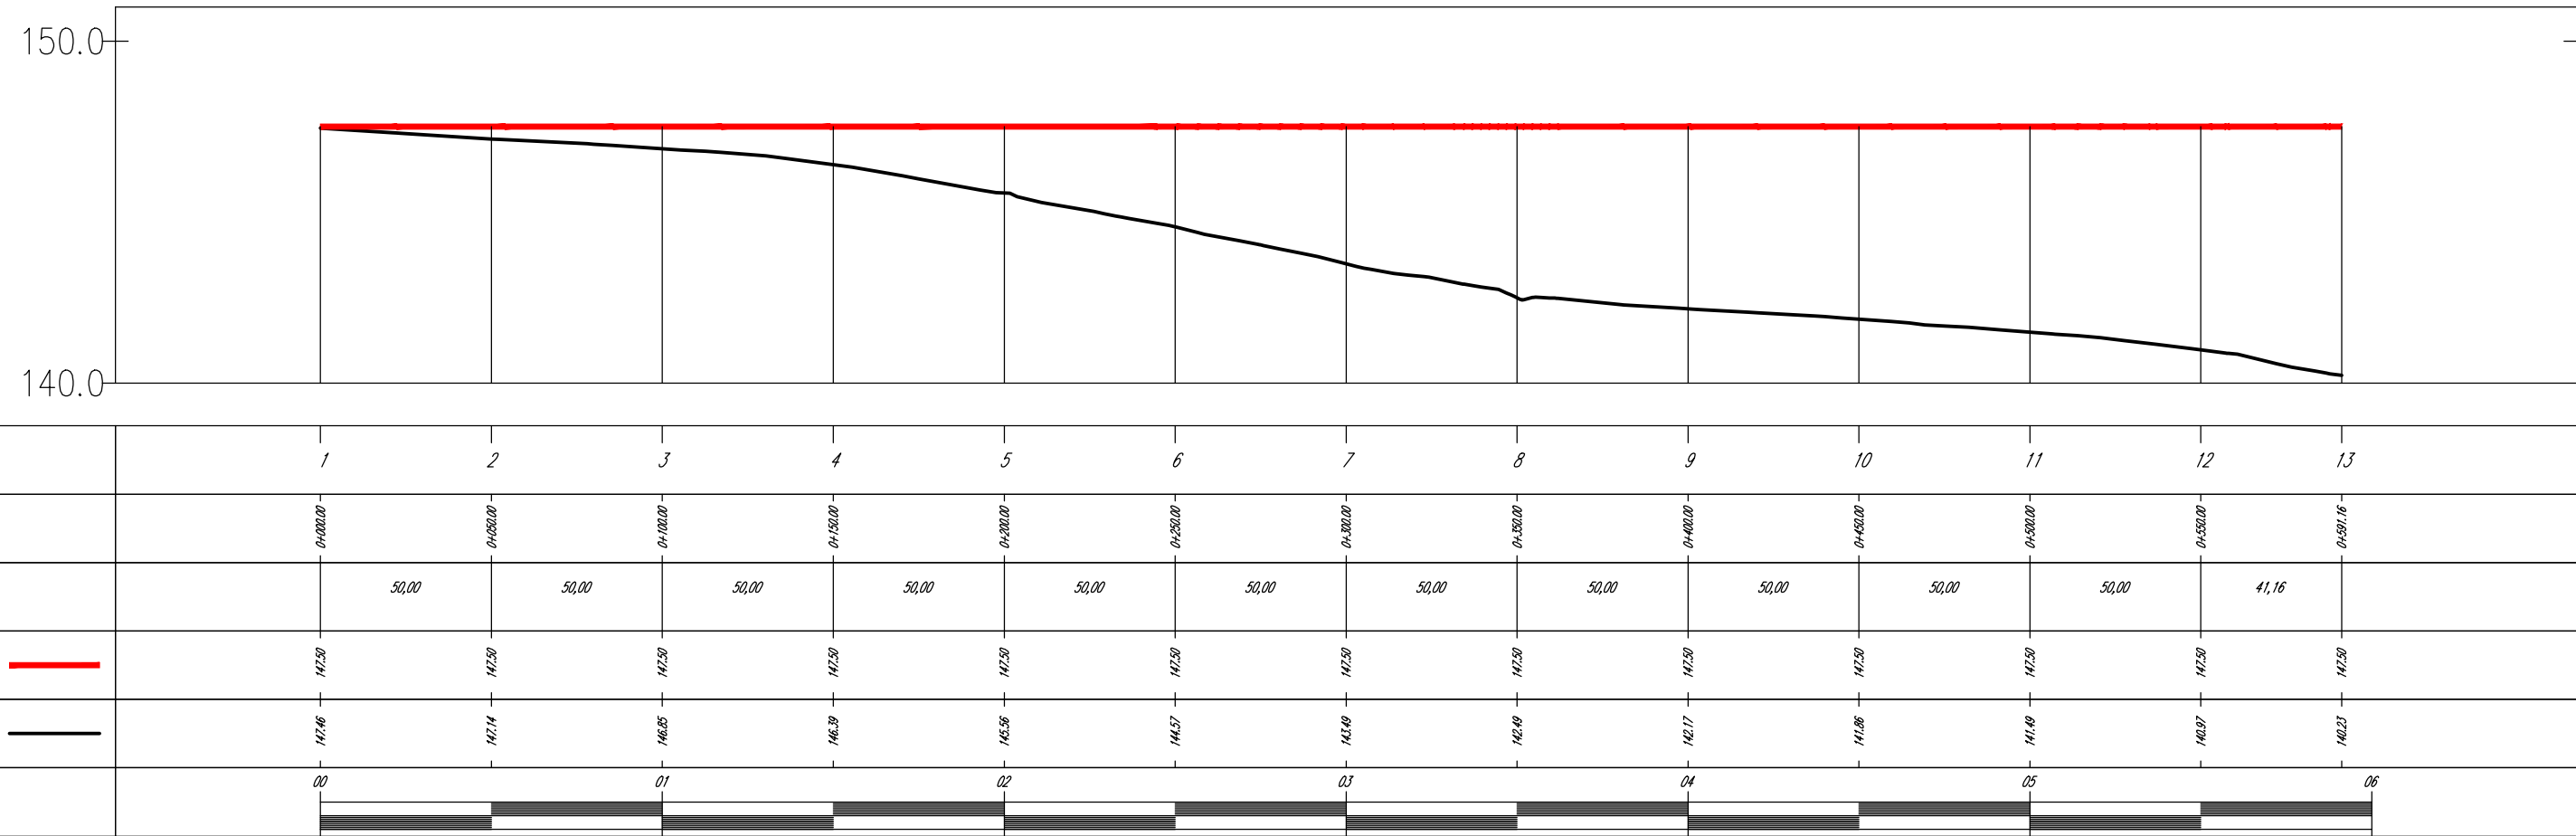


Profilo: Profilo 5a  
Scala : 2'000:200  
Q.Rif. : 140.00

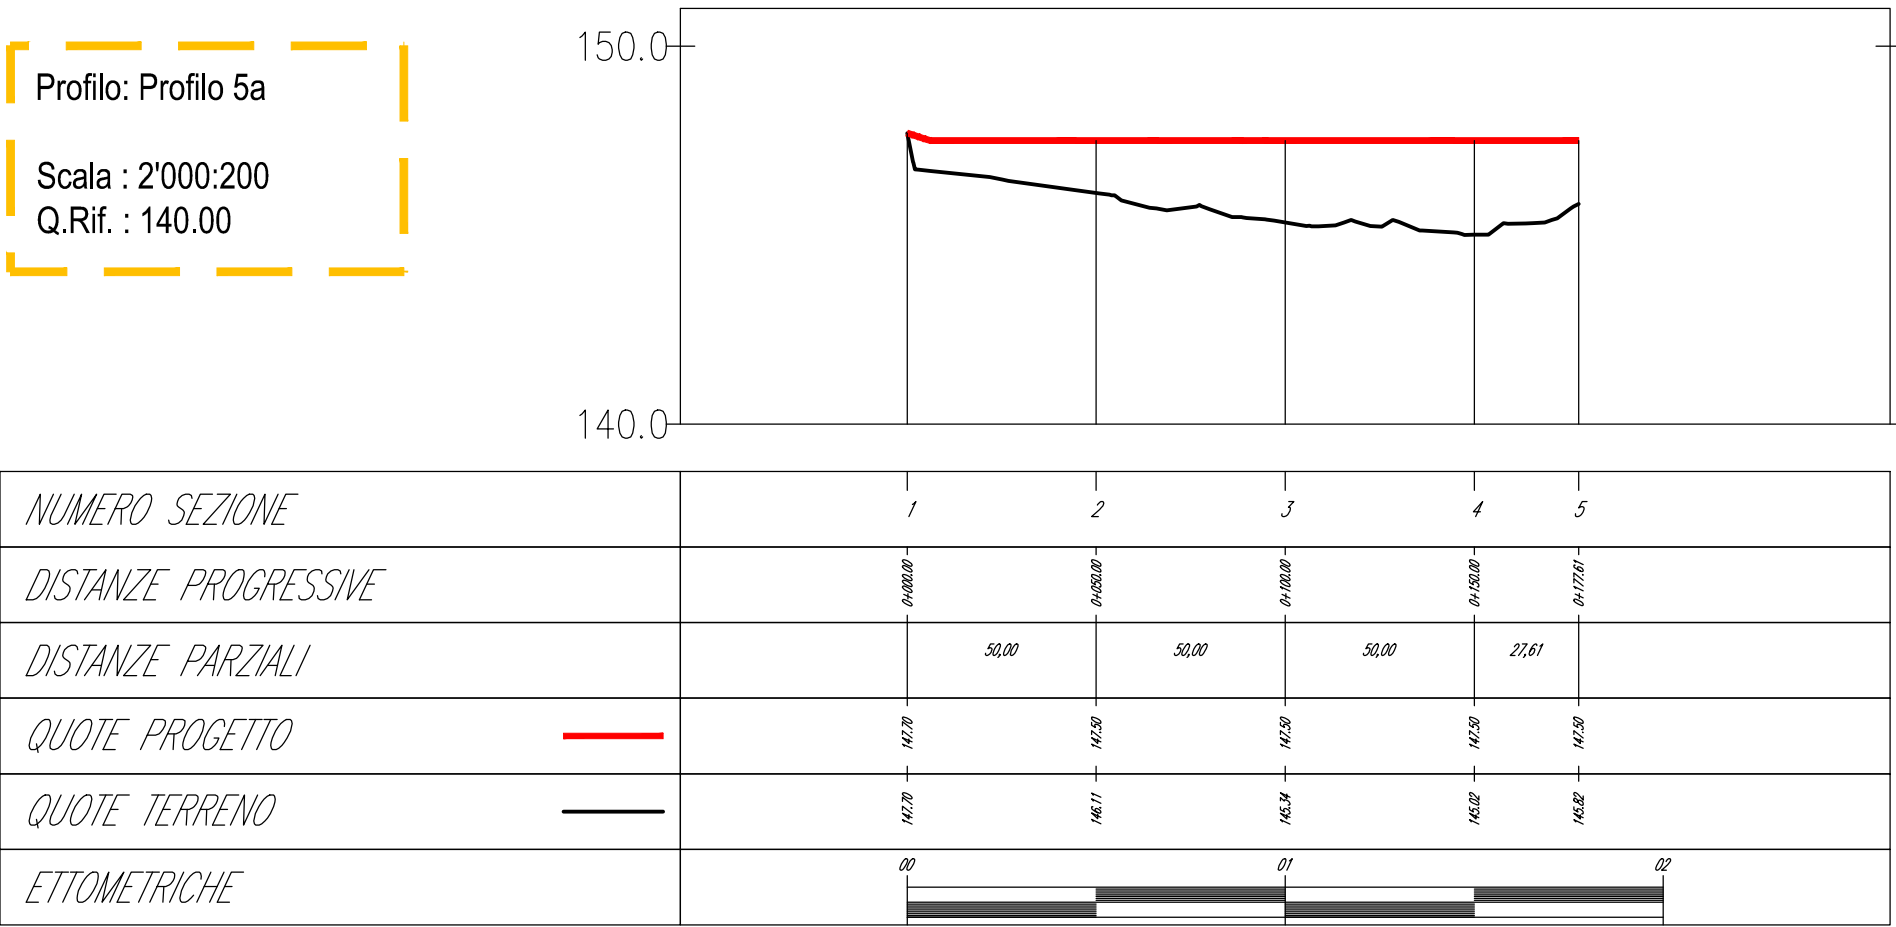


Profilo: Profilo 5b  
Scala : 2'000:200  
Q.Rif. : 140.00

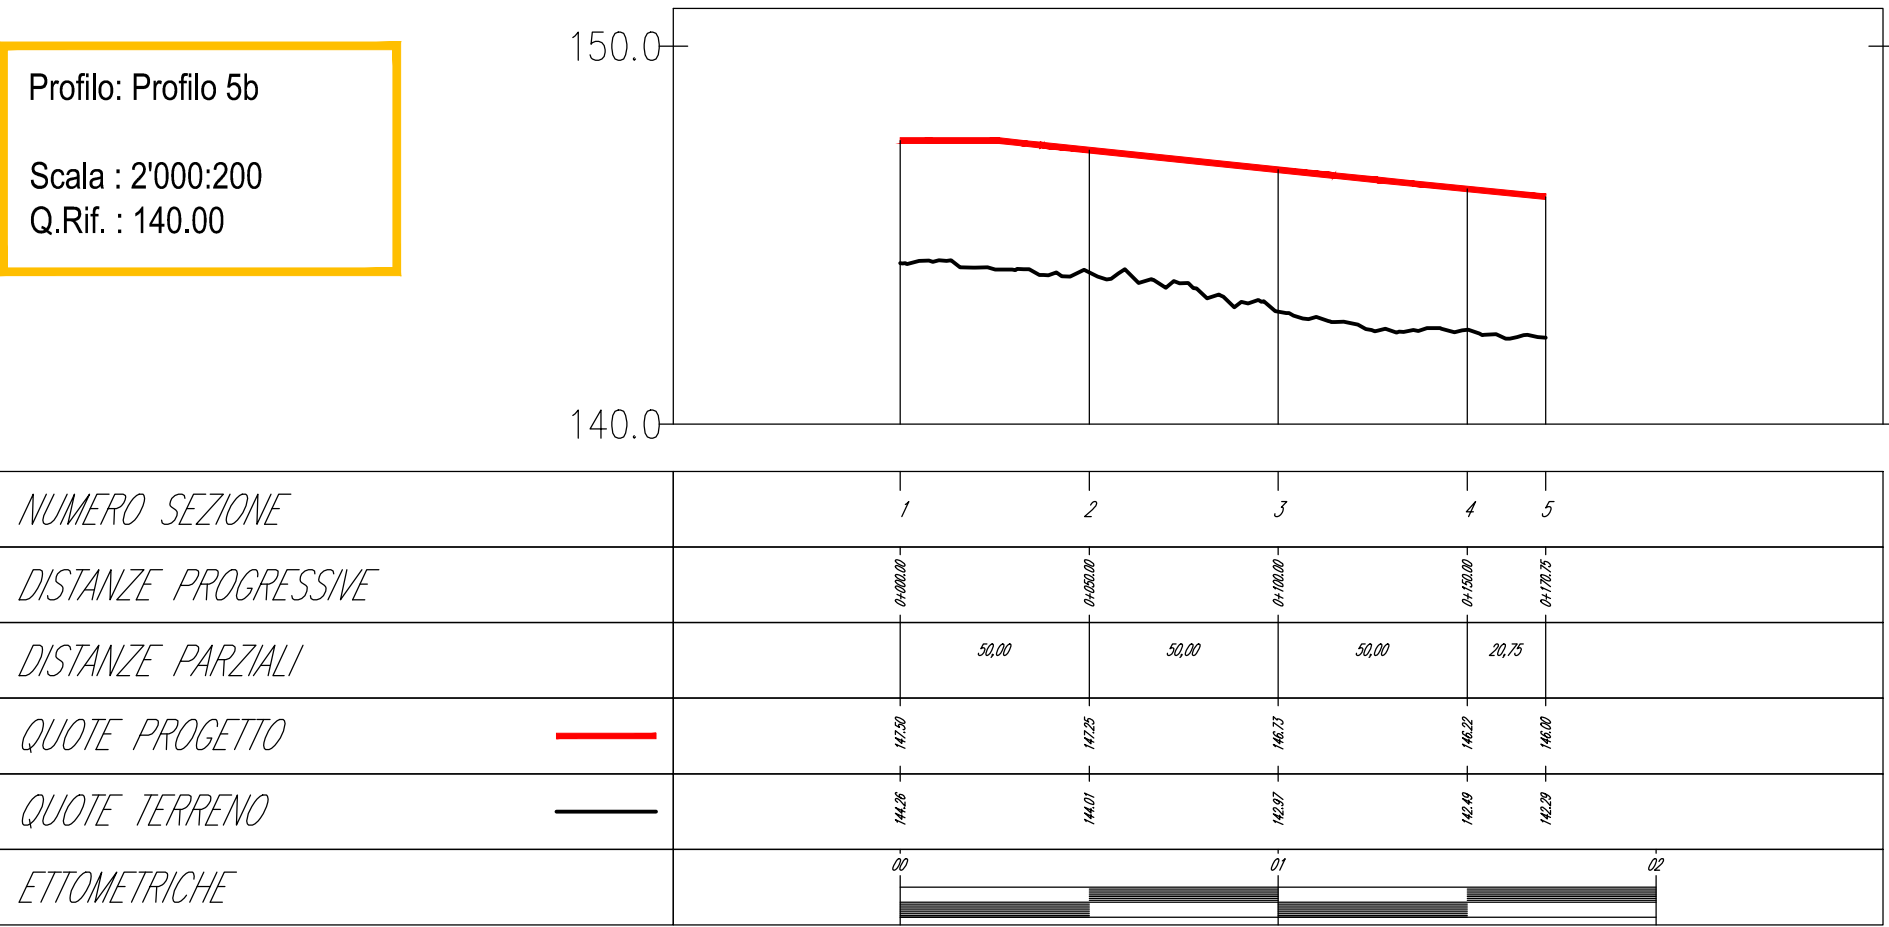

Profilo: Profilo 6  
Scala : 2'000:200  
Q.Rif. : 130.00

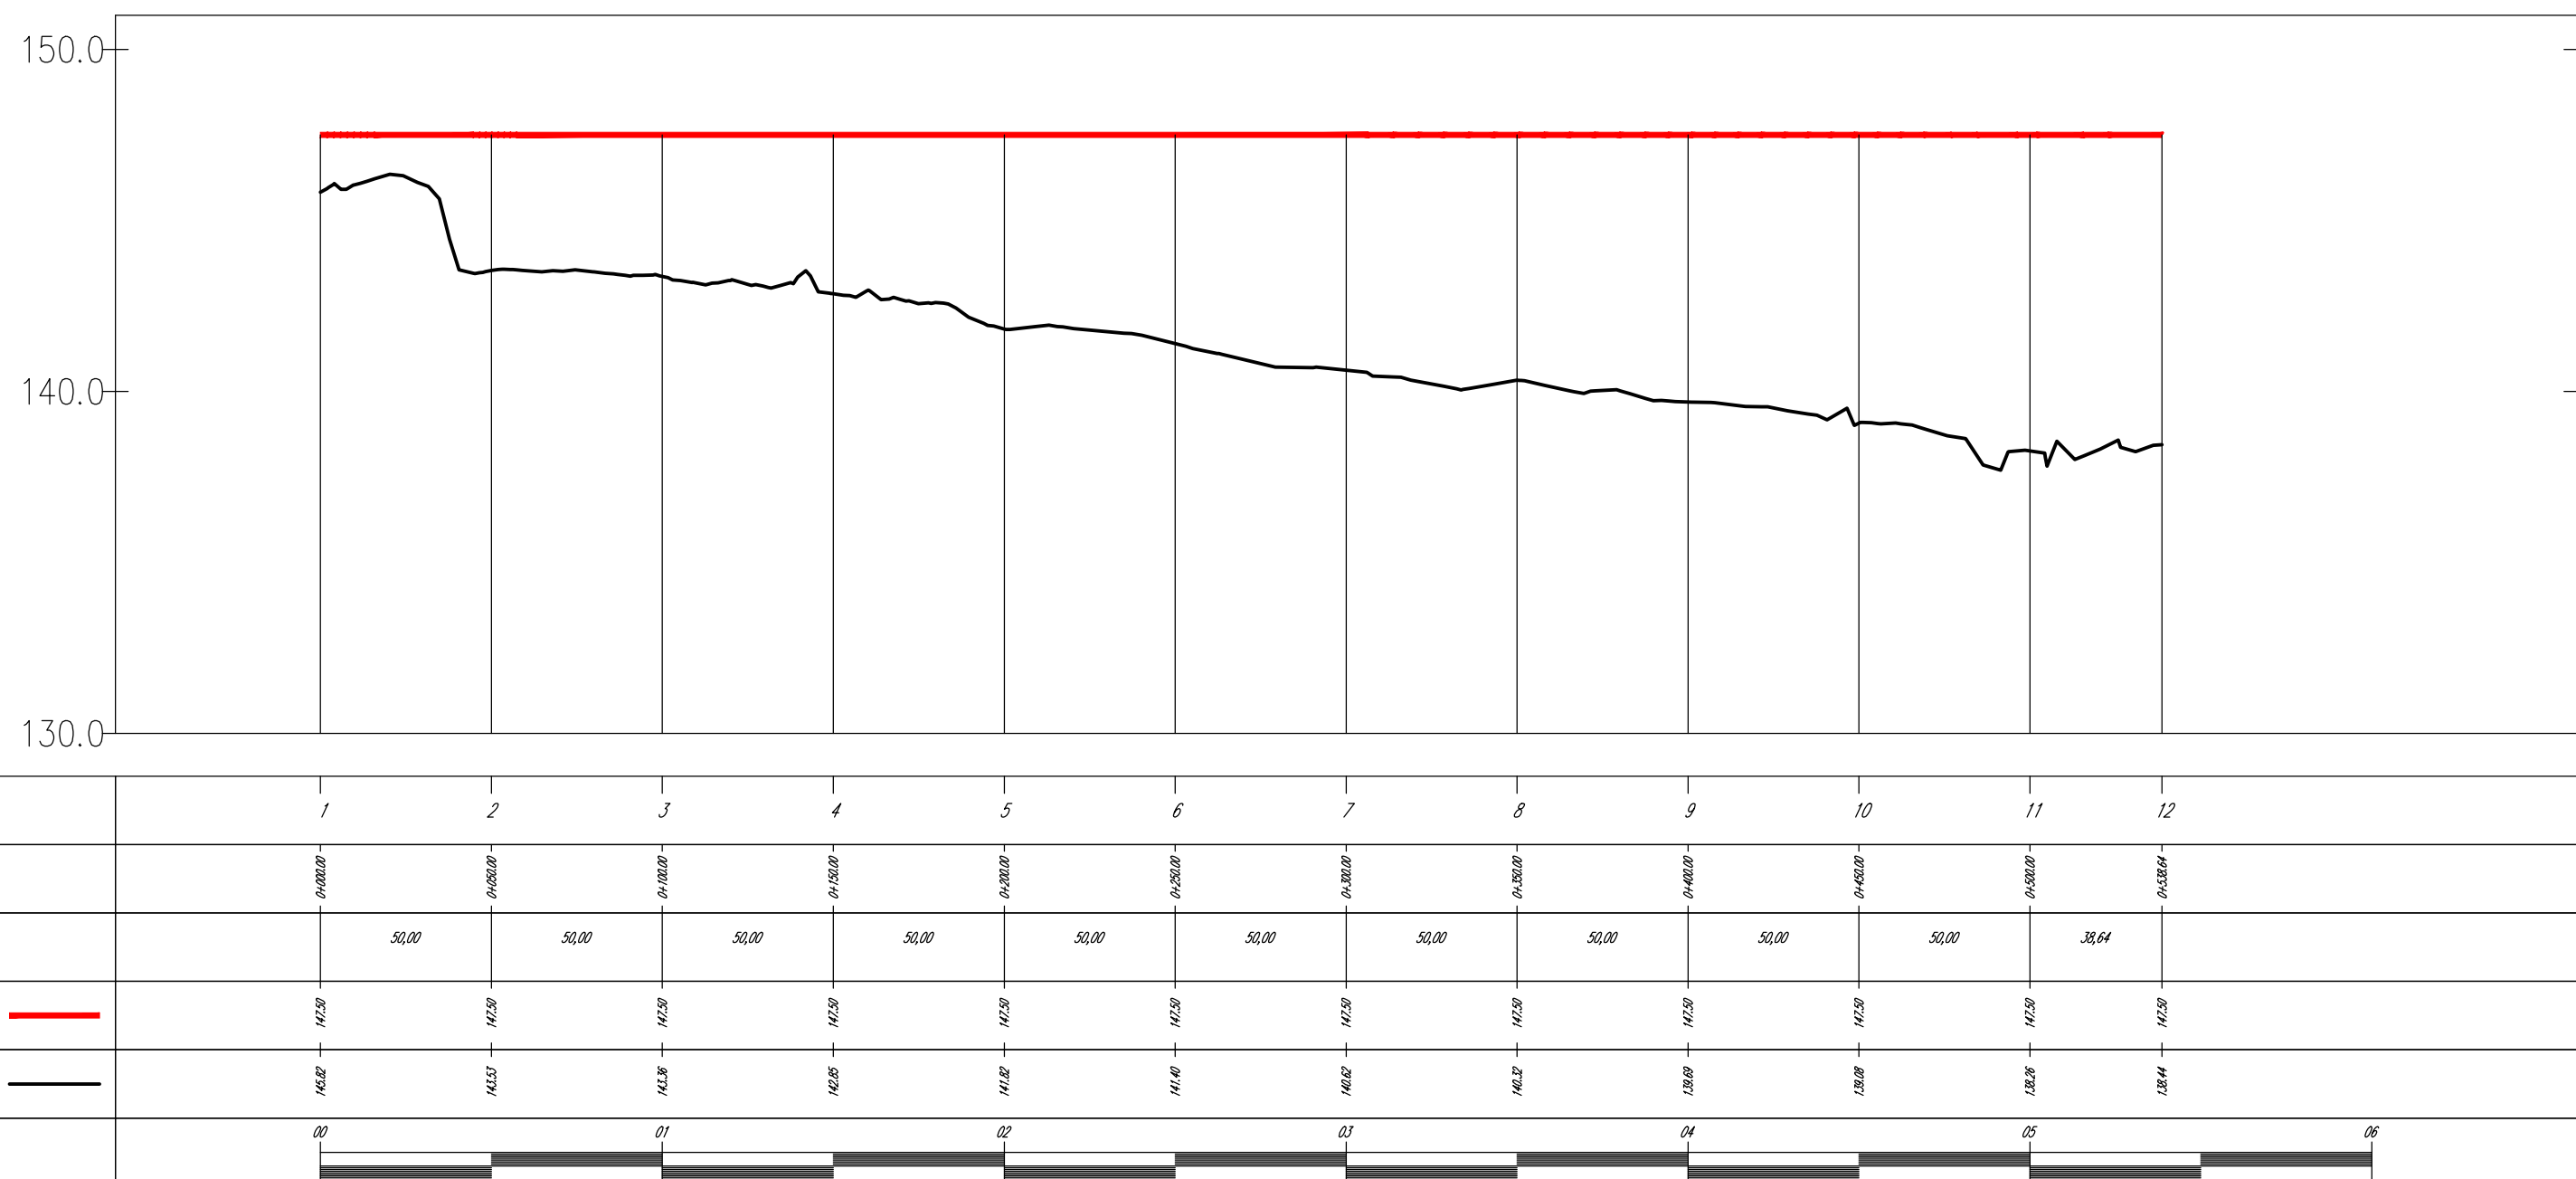

Profilo: Profilo 7  
Scala : 2'000:200  
Q.Rif. : 130.00

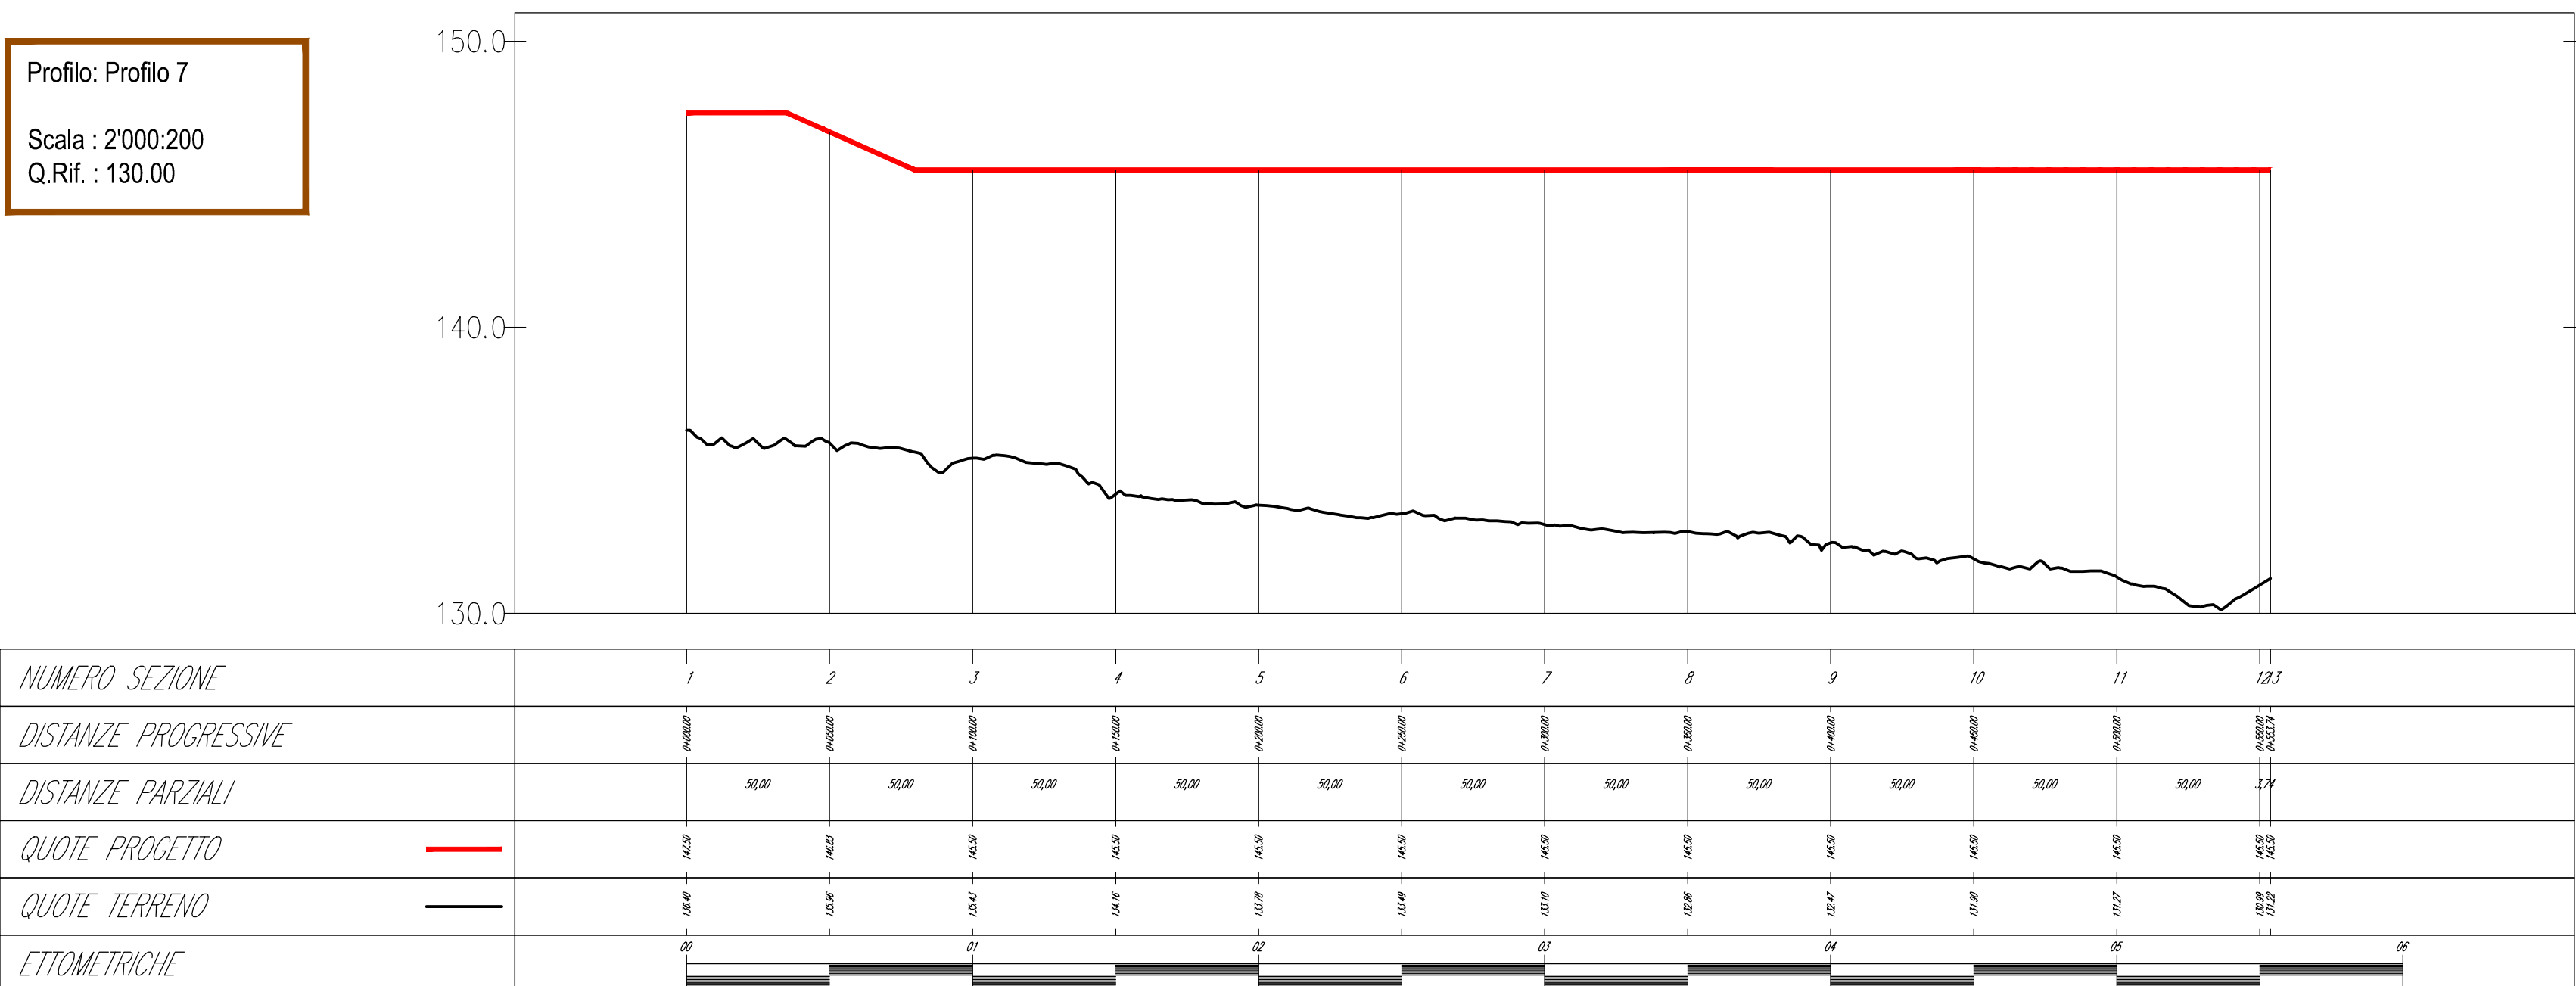

IL RESPONSABILE DELL'ATTIVITA' SPECIALISTICA  
Dott. Ing. Michele Ferrari  
(documento firmato digitalmente)









Via Garibaldi 75 - 43121 PARMA

## CASSA DI ESPANSIONE DEL TORRENTE BAGANZA NEI COMUNI DI FELINO, SALA BAGANZA, COLLECCHIO E PARMA (PR-E-1047)



PROGETTO DEFINITIVO

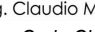A		10/2016	Prima emissione		DM	NP	DC						
INDICE		DATA	MODIFICHE		DISEGN.	CONTR.	APPROV.						
ARGINATURE PROFILI LONGITUDINALI													
IL RAGGRUPPAMENTO TEMPORANEO DI PROFESSIONISTI:					PER IL R.T.P.:								
<div>MANDATARIA PROGETTAZIONE GENERALE ED ANALISI M&amp;C NELLE PARTNERIES </div> <div>Prof. Ing. Ugo Alboni Dott. Ing. Denis Certini Dott. Arch. Marco Bazzani Dott. Arch. Michele Ferrari Dott. Ing. Giancarlo Di Franco</div>					<div>MANDANTE STUDIO DI IMPATTO AMBIENTALE A.M.B.I.T.E.R. S.r.l. </div> <div>Dott. Geol. Giorgio Vieri Dott. Arch. Giancarlo Vieri Dott. Arch. Edoardo Sabatini Dott. Nat. Silvia Del Forno Dott. Arch. Daniela Piscitelli Dott. Land. Rossana Valentini</div>			<div>MANDANTE ASPETTI GEOLOGICI ED IDROLOGICI E.S. </div> <div>Prof. Geol. Giovanni Paolo Benati Dott. Geol. Maurizio Massaro Dott. Geol. Monica Averardi Dott. Geol. Anna Santoni Dott. Maria Mascocchi</div>			Dott. Ing. Denis Certini  (documento firmato digitalmente)		
<div>MANDANTE ANALISI DELLA NATURA FLUVIALE M&amp;C NELLE PARTNERIES </div> <div>Prof. Ing. Alberto Bazzani</div>					<div>MANDANTE ASPETTI STRUTTURALI Ing. Claudio Marcello S.r.l. </div> <div>Dott. Ing. Carlo Claudio Marcello</div>			<div>MANDANTE ASPETTI GESTIONALI colleselli  Prof. Ing. Francesco Colleselli</div> <div>IL R.U.P.:</div> <div>Dott. Ing. Mirella Vergaran</div> <div> (documento firmato digitalmente)</div>					
CONSULENTI: MODELLAZIONE FISICA E NUMERICA DICATEA - Università degli studi di Parma (Prof. Ing. Paolo Agnoli)					ASPETTI ARCHEOLOGICI ARIS Archeosistemi società Cooperativa (Archeologia Urbana e Storica)								
CODICE ELABORATO:					1:2'000/1:200			OTTOBRE 2016					
BAG210ARGDPR01A													
(1)		CAP (2)		TPO (3)		DOC (4)		PROGR (5-6) REV (7)		SCALA			