



SEZIONE K  
Due concì edificio servizi

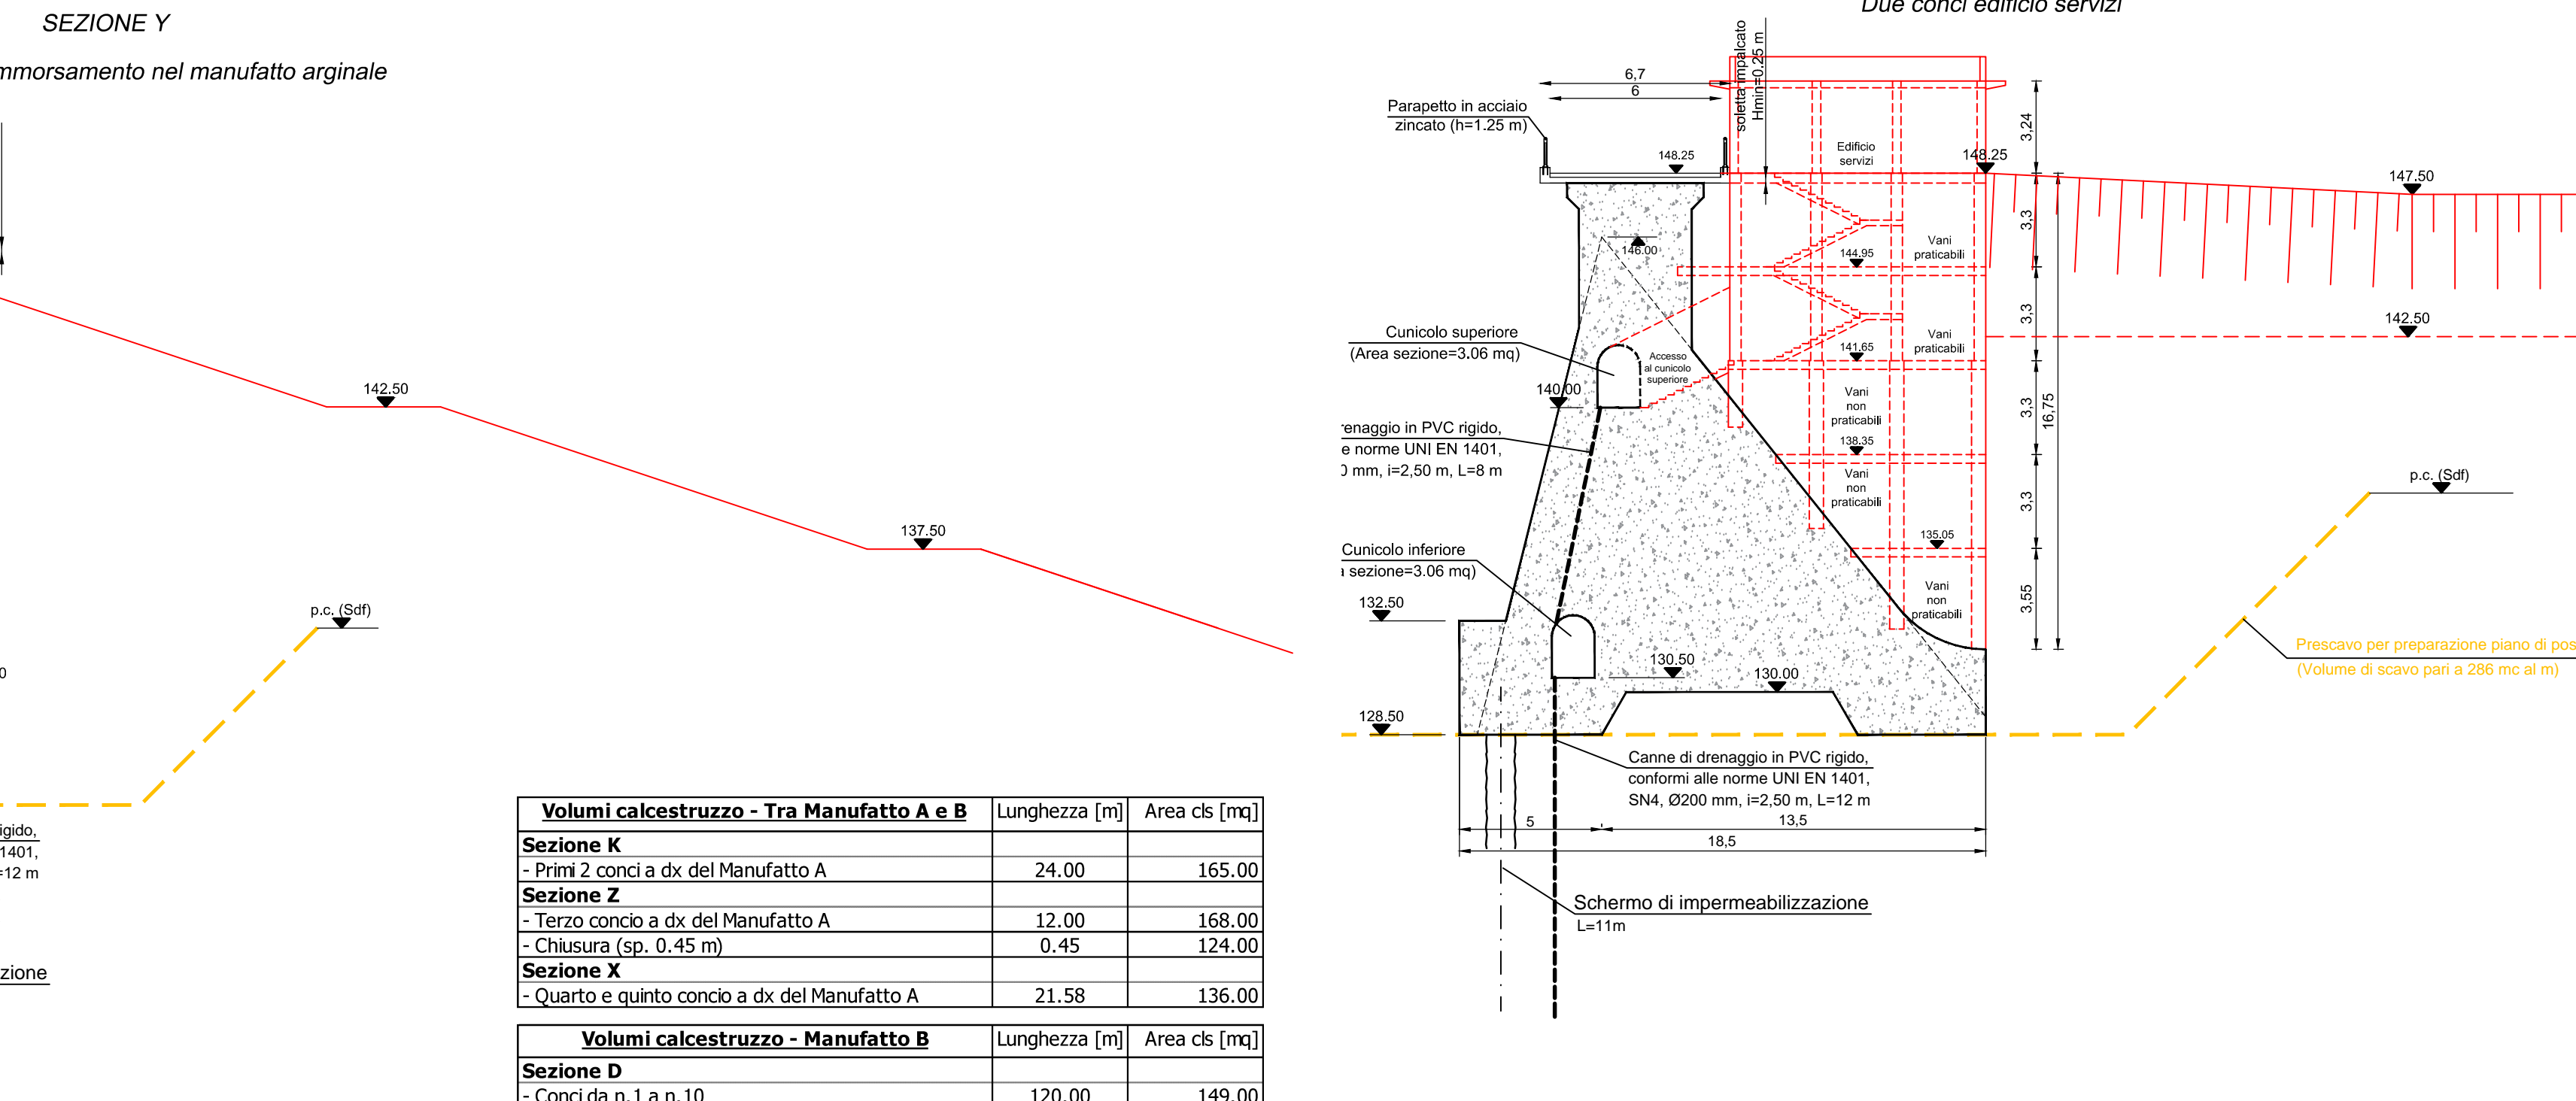

**MANUFATTO B**  
 Planimetria di dettaglio  
 Scala 1 : 500

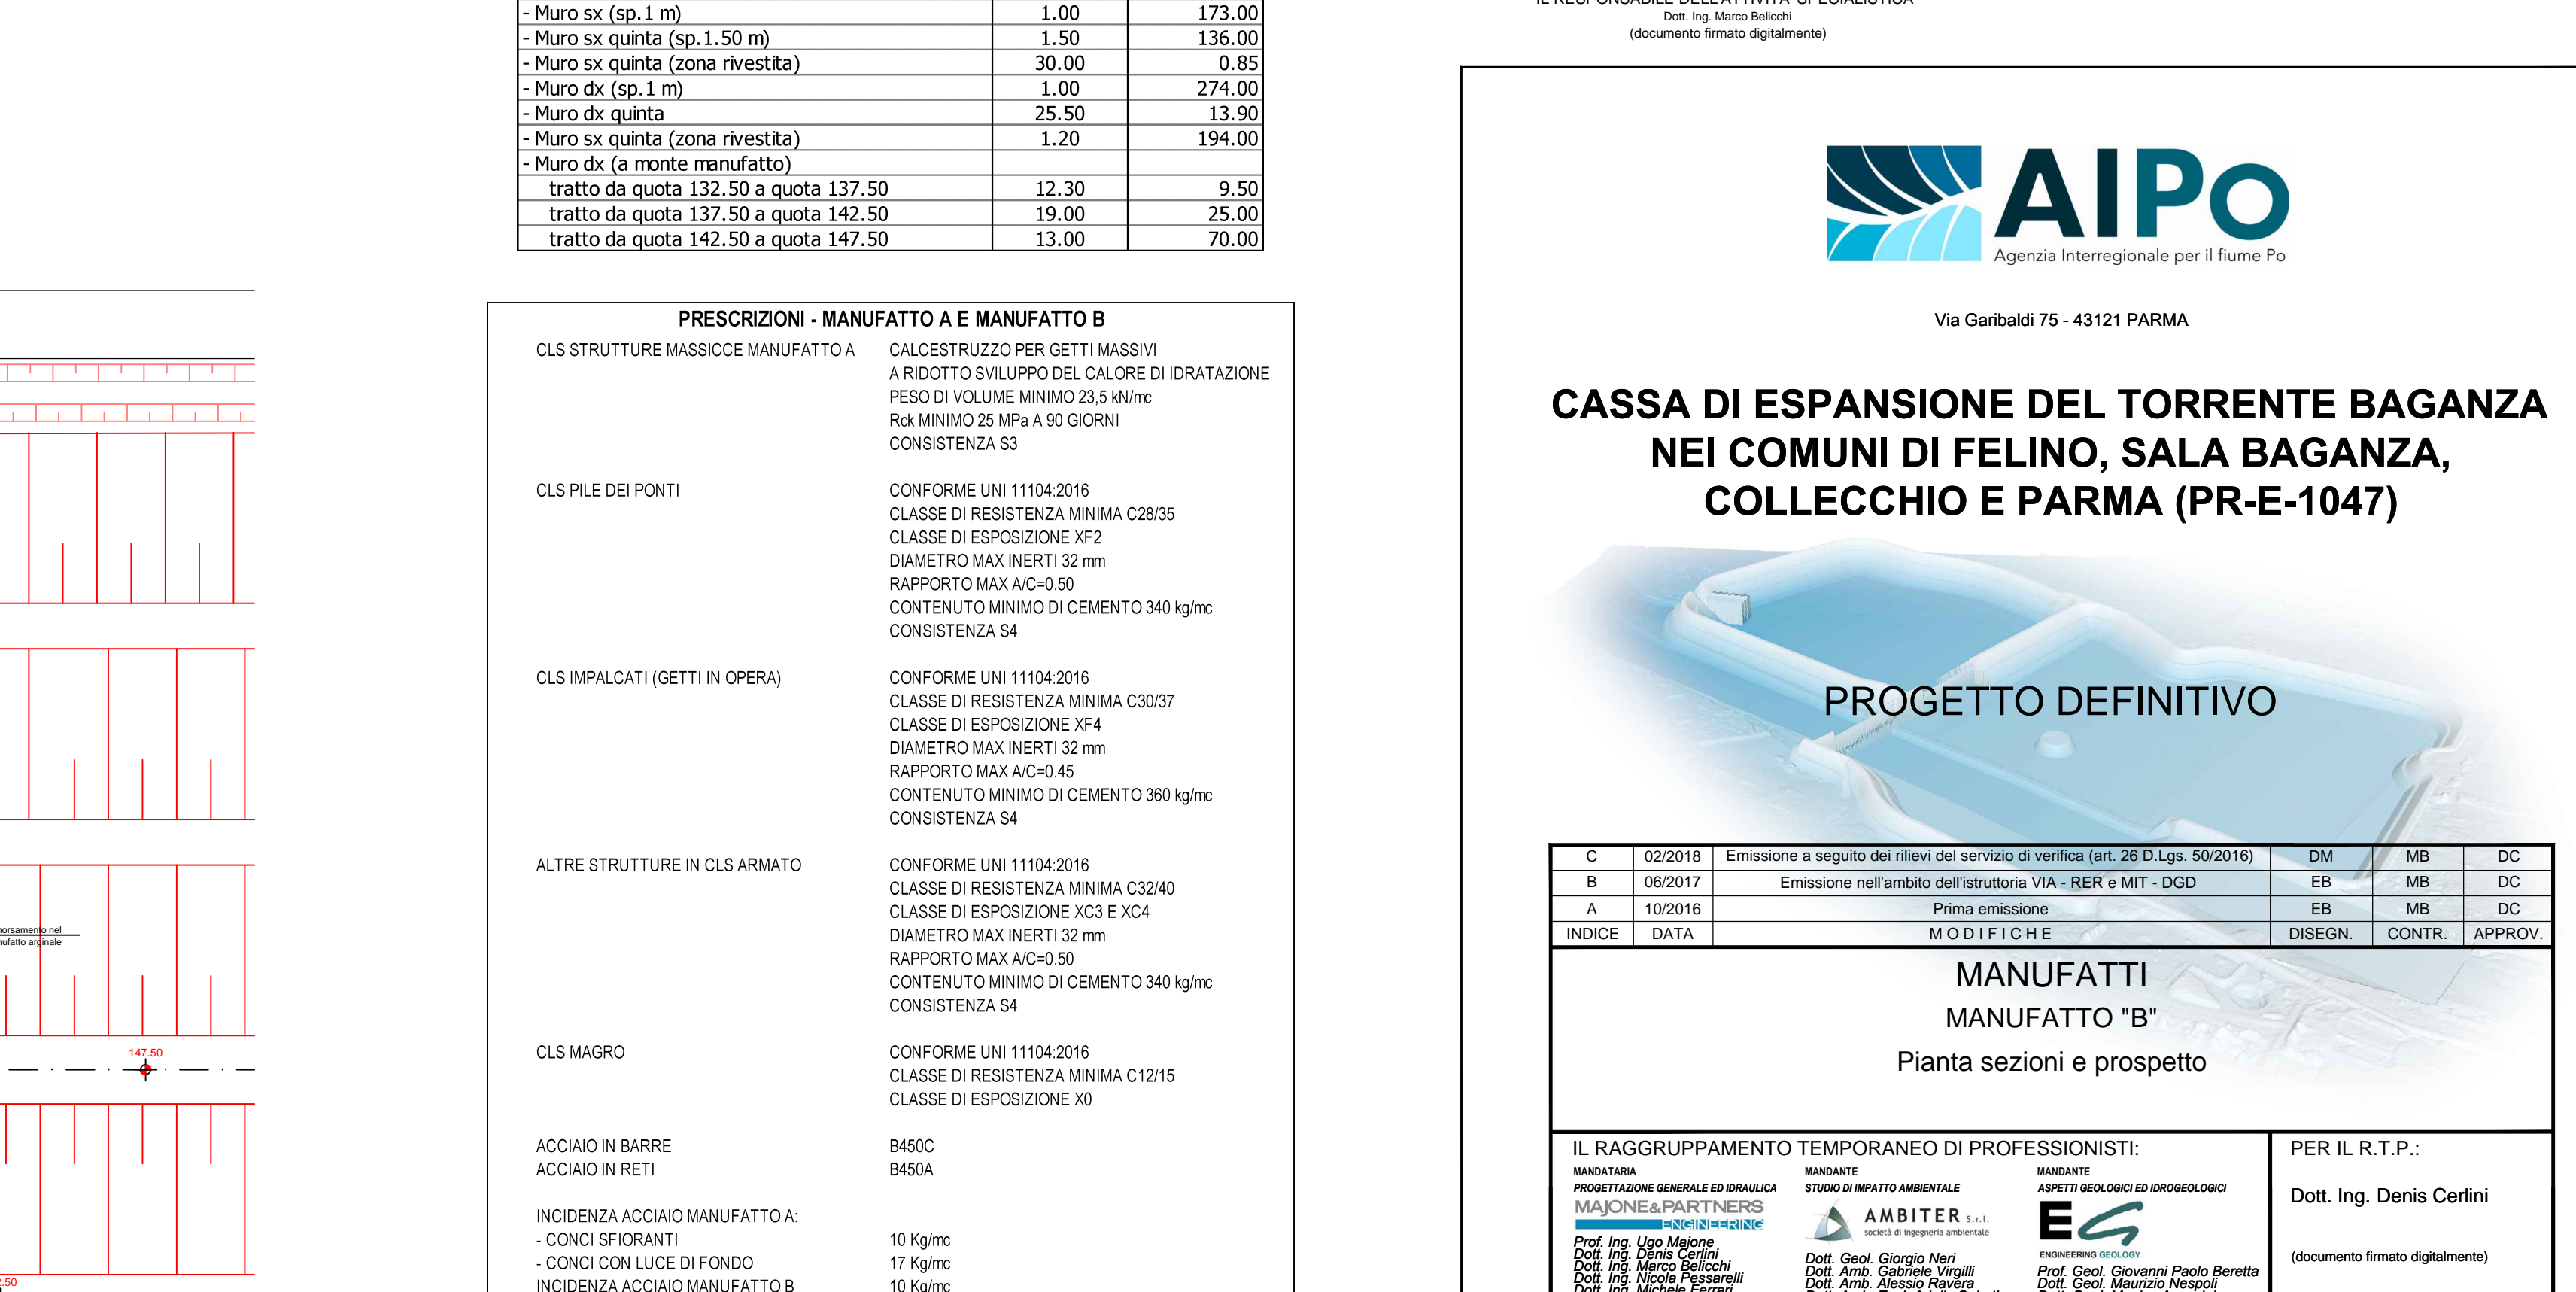

PROGETTO DEFINITIVO

