



**AGENZIA INTERREGIONALE PER IL FIUME PO
AIPo**

UFFICIO OPERATIVO DI PARMA

Opere idrauliche di 2° categoria R.D. 11.02.1867 n. 3598

PROGETTO

Importo €. 650.000,00

(RE-E-992) INTERVENTI DI MANUTENZIONE STRORDINARIA DELLA VEGETAZIONE RIPARIALE E NELLE AREE D'ESPANSIONE DELLE CASSE E DI RIEQUILIBRIO IDRAULICO-ECOMORFOLOGICO DEL TORRENTE ENZA A VALLE DEL PONTE DI SAN POLO D'ENZA (RE)

ALLEGATO

ELABORATI GRAFICI

6

Gruppo di Progettazione :

ISTRUTTORE IDRAULICO
(Geom. Luca Zilli)

INGEGNERE
(Dott. Ing. Monica Larocca)

Visto : IL RESPONSABILE DEL PROCEDIMENTO
(Dott. Ing. Mirella Vergnani)

PERIZIA N° 1183

DATA: : 03/02/2020


PROT. N°

AGGIORNAMENTI


DATA:




SCALA VARIA

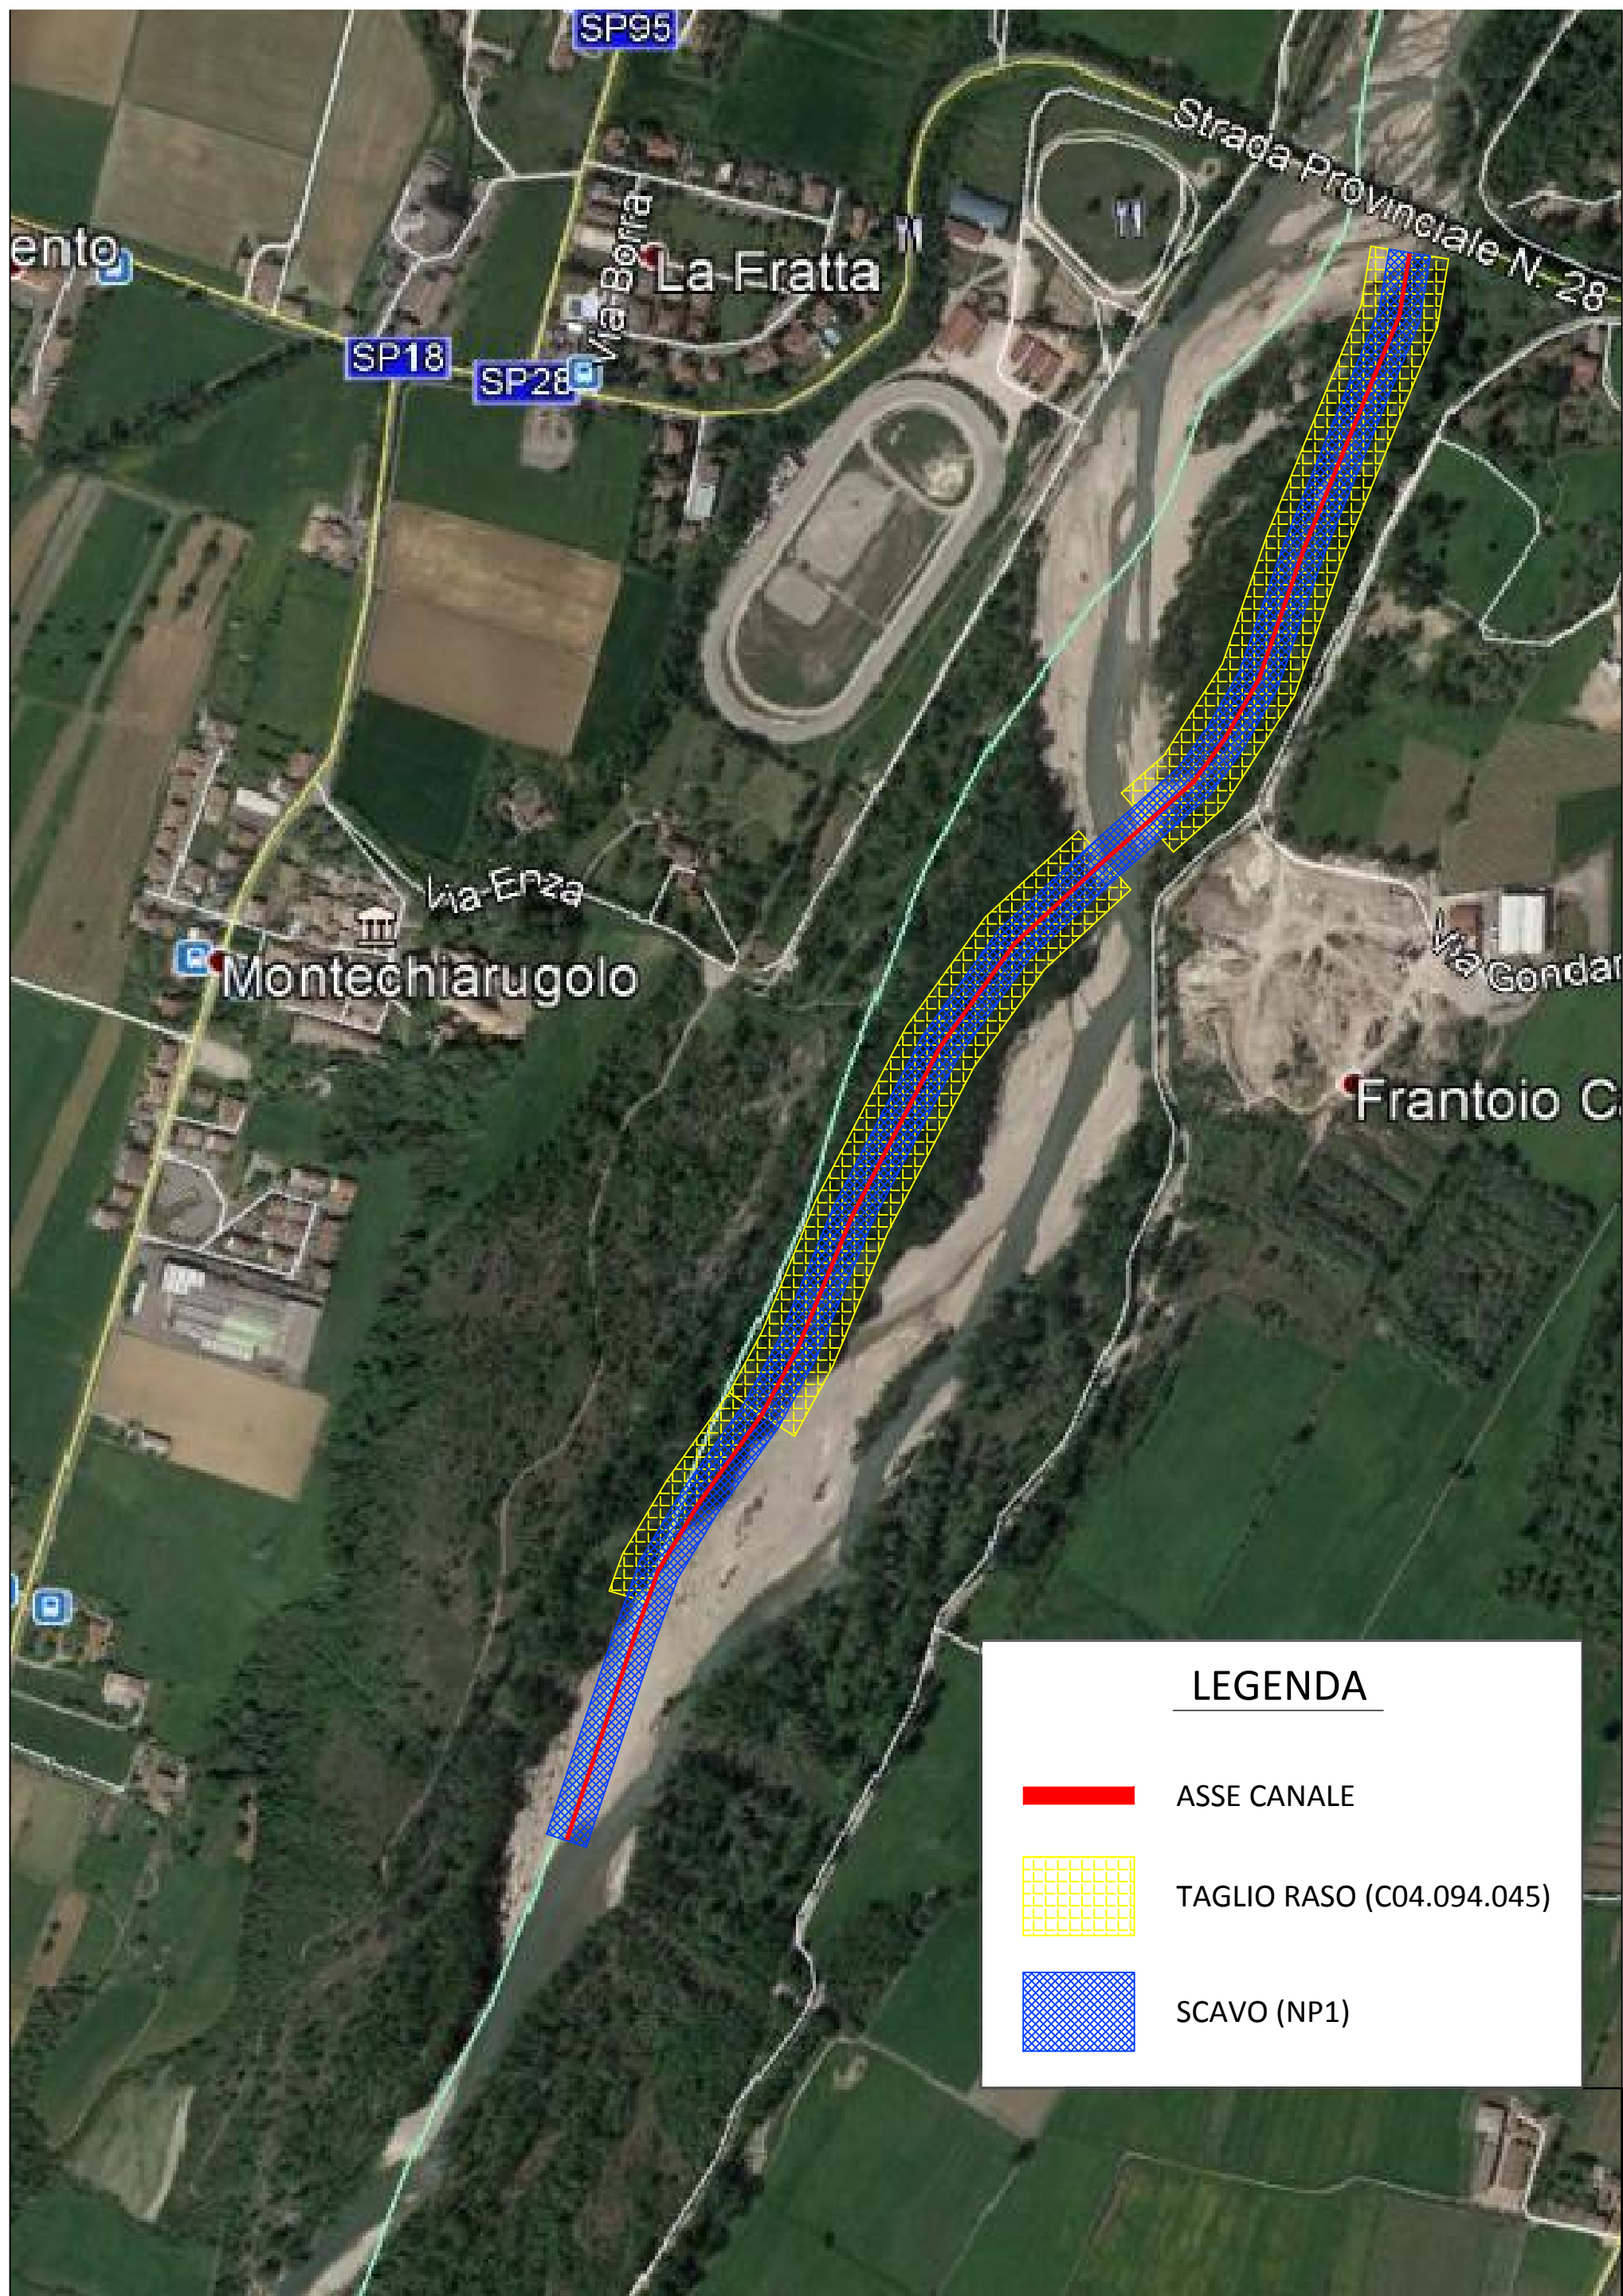



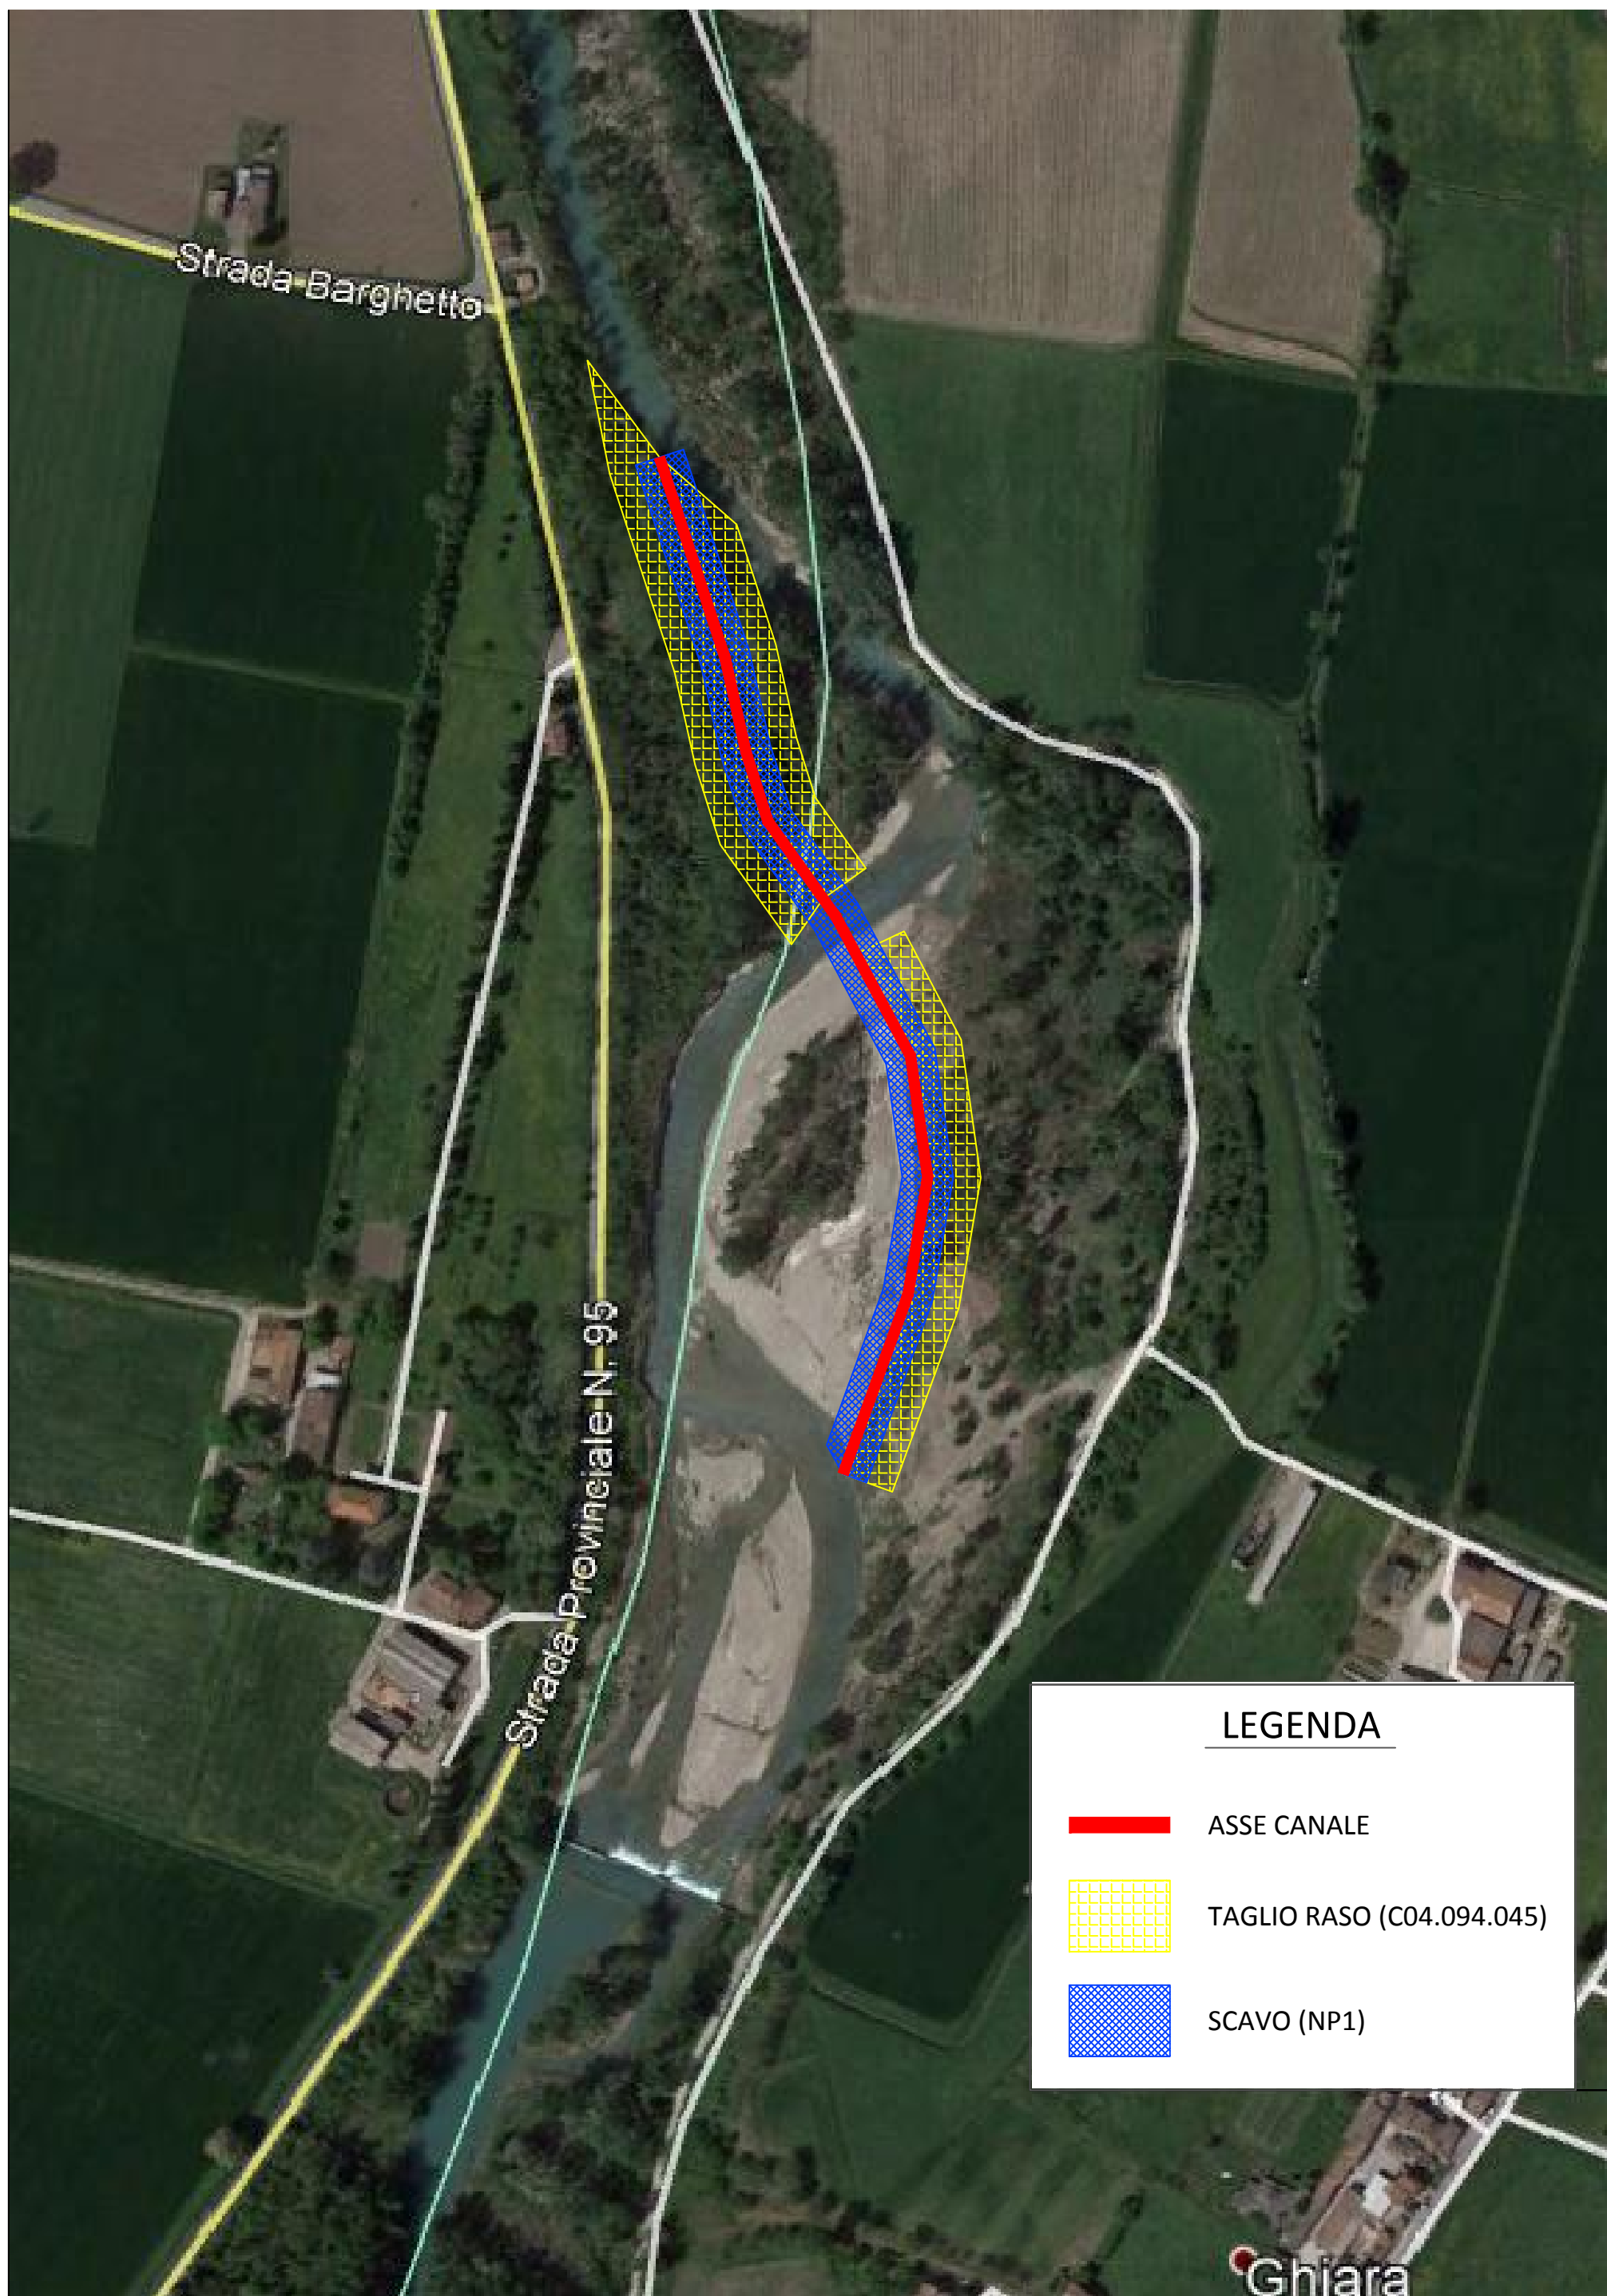


INTERVENTO BARGHETTO

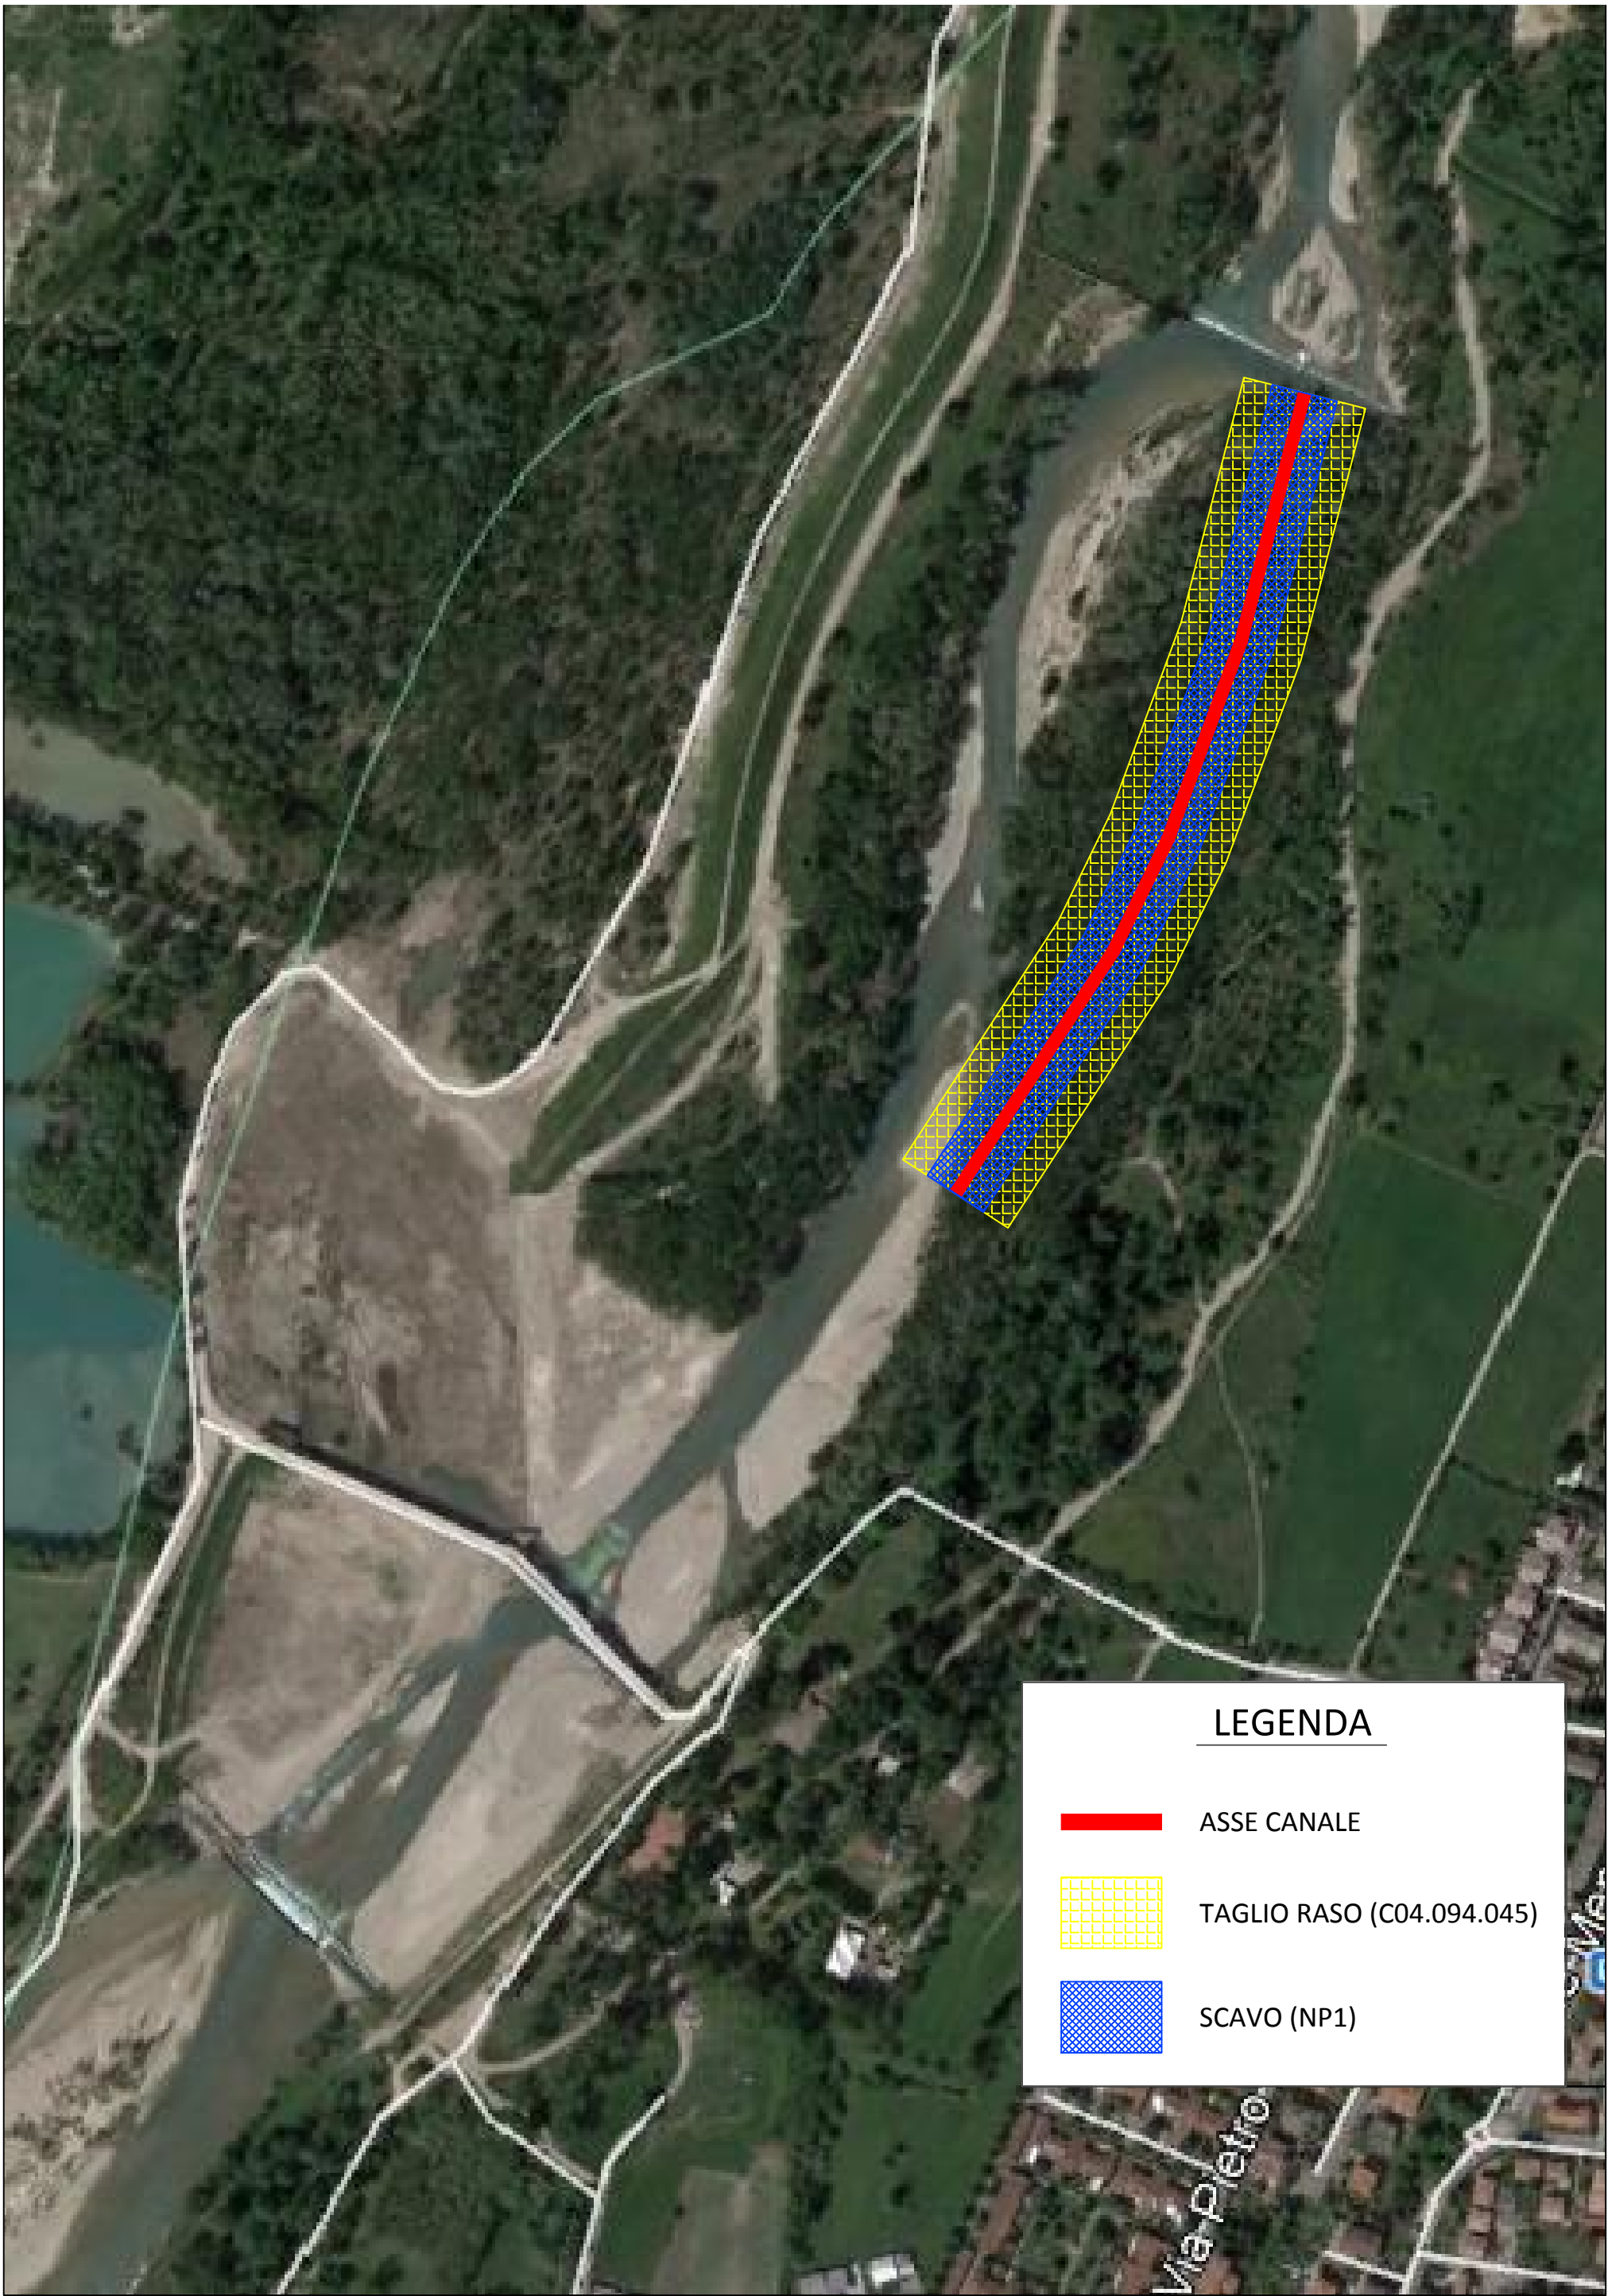

INTERVENTO CROCE

SEZIONE TIPO CANALE

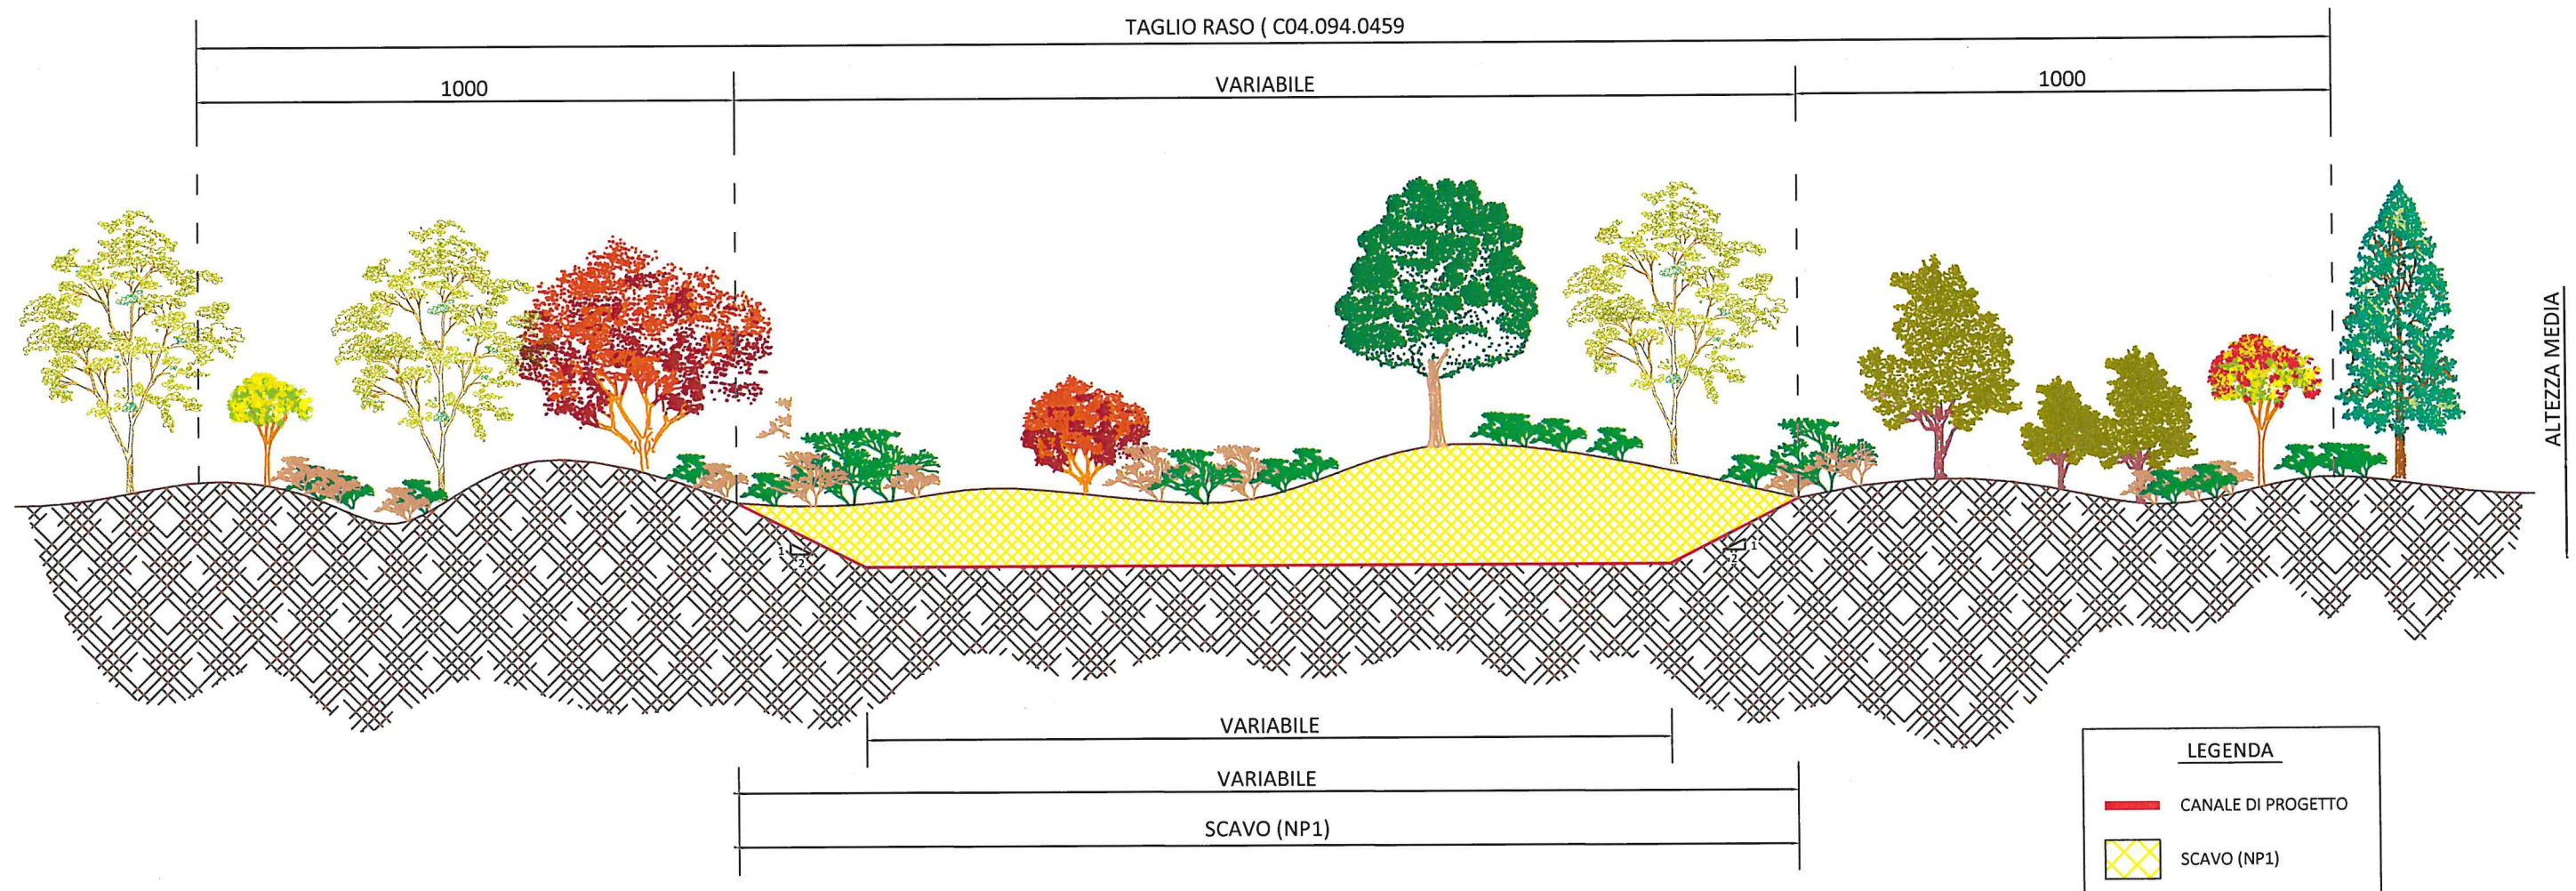

INTERVENTO	CANALE DI PROGETTO	
	LARGHEZZA FONDO	ALTEZZA MEDIA
IPPODROMO_1	20,00 ml	1,20 ml
IPPODROMO_2	20,00 ml	0,90 ml
BARGHETTO_1	10,00 ml	1,20 ml
BARGHETTO_2	10,00 ml	3,50 ml
CROCE	20,00 ml	1,10 ml