ARGINATURE - MURI DI SOSTEGNO A MONTE scala 1:200

PIANTA FONDAZIONI

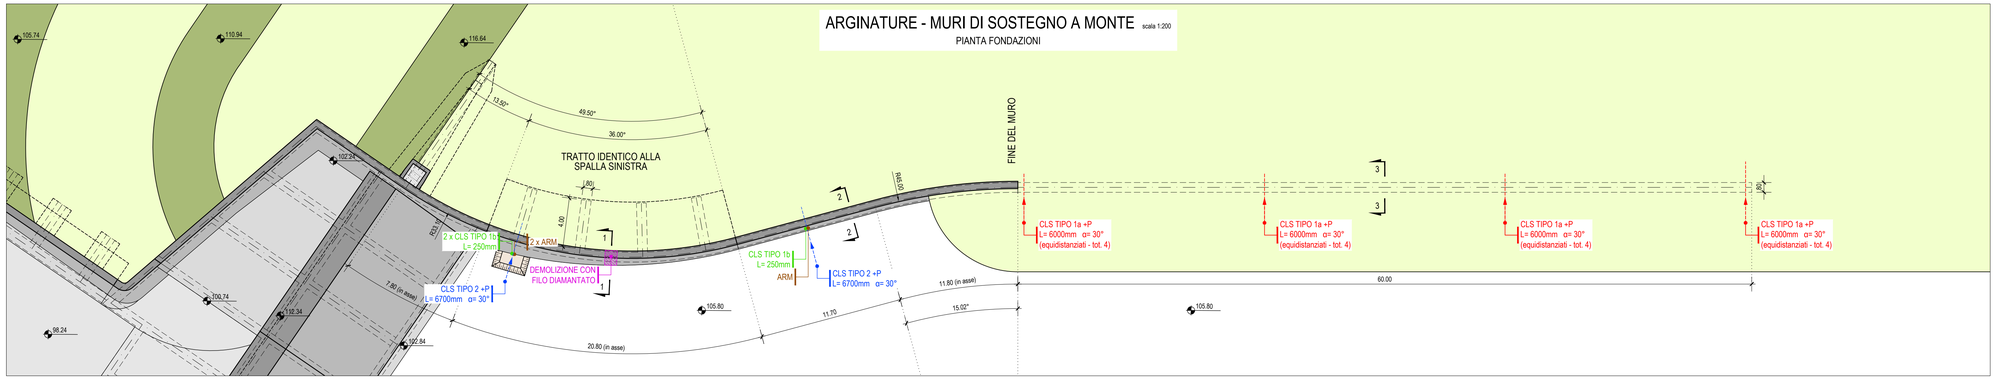

SEZIONE 1-1 scala 1:100

(vale per spalla destra e sinistra)

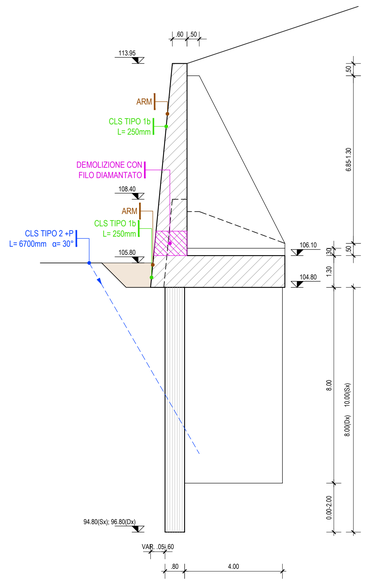

SEZIONE 2-2 scala 1:100

(vale per spalla destra e sinistra)

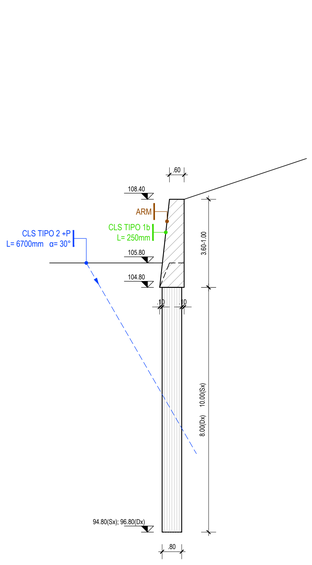

SEZIONE 3-3 argine destro scala 1:200

(vale per 60m)

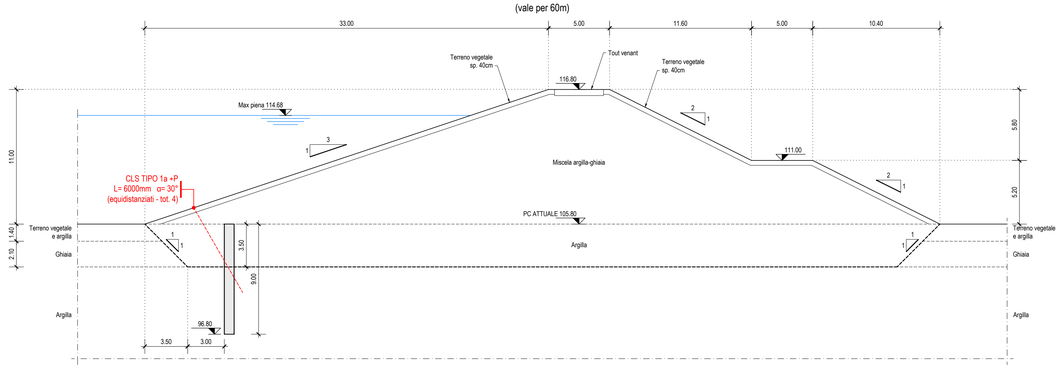

SEZIONE 3-3 argine sinistro scala 1:200

(vale per 75m)

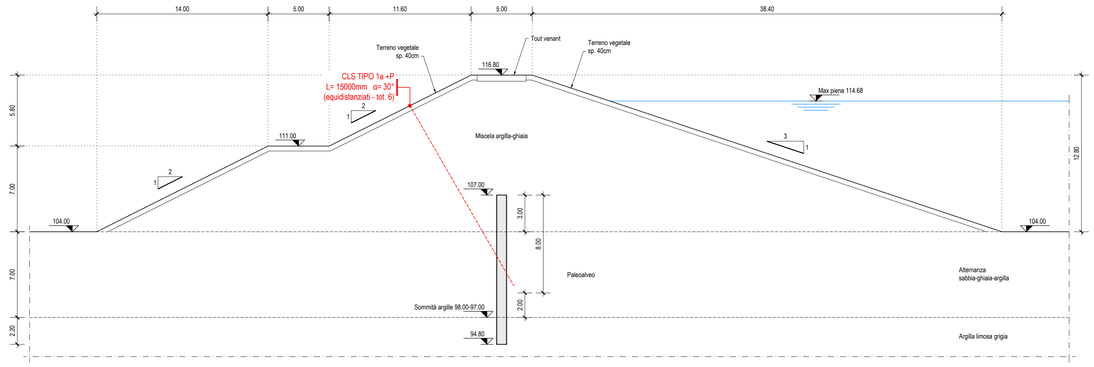

PLANIMETRIA DI INQUADRAMENTO :

NOTE :

- PRIMA DEI CAROTAGGI DETERMINARE LA POSIZIONE DEI FERRI D'ARMATURA SUPERFICIALI MEDIANTE PACOMETRIA

LEGENDA :

- CLS TIPO 1a — CAROTATORE Ø102mm L > 250mm
- CLS TIPO 1b — CAROTATORE Ø102mm L ≤ 250mm
- CLS TIPO 2 — CAROTATORE Ø82mm / Ø42mm
- ARM
- DEMOLIZIONE CON FILO DIAMANTATO
- GEORADAR ELEVAZIONE
- +V VIDEOISPEZIONE
- +P PACOMETRO CON SONDA DA FORO

DEFINED SCALE APPLIES TO A1+1 FORMAT

TMP_207_00_EXE_EN.dwt

AIPo Agenzia Interregionale per il fiume Po

Via Garibaldi 75 - 43121 PARMA

(RE-E-230) DIGA CROSTOLO - STRUMENTAZIONE CONTROLLO INDAGINI GEOT. STRUT. E MIGLIORAMENTO DELLA SICUREZZA STRUTTURALE E IDRAULICA DELLA TRAVERSA

(FSC 2014-2020 DELIBERA CIPE N.54/2016)

PROGETTO ESECUTIVO

INDAGINI CONOSCITIVE:
INDAGINI STRUTTURALI ARGINATURE

REV.	DATA	MODIFICHE	REDATTO	VERIFICATO	APPROVATO
00C	10/01/2020	Prima emissione	BRB	RZZ	CCN

IL PROGETTISTA:
Dott. Ing. Paolo Cucino

SWS

ORDINE DEGLI INGEGNERI DELLA PROV. DI TRENTO
Dott.Ing. PAOLO CUCINO
ISCRIZIONE ALBO N° 2216

IL R.U.P.:
Dott. Ing. Mirella Vergnani

N. COMMESSA	ELABORATO	PROGR.	REV.
MIWP037MST0010101D0040100C			