



AGENZIA INTERREGIONALE PER IL FIUME PO
AIPo

UFFICIO OPERATIVO DI PARMA

Opere idrauliche di 2° categoria R.D. 11.02.1867 n. 3598

PROGETTO

Importo €. 490.000,00

(PR-E-459-M) INTERVENTI URGENTI DI MANUTENZIONE STRAORDINARIA SULLA VEGETAZIONE RIPARIALE PER MIGLIORARE LE CONDIZIONI DI DEFLUSSO NEL TRATTO DEL T. PARMA A VALLE DEL PONTE DELLA TANGENZIALE DELLA CITTÀ DI PARMA FINO ALLA CONFLUENZA CON PO

ALLEGATO

ELABORATI GRAFICI

6

Gruppo di Progettazione :

ISTRUTTORE IDRAULICO
(Geom. Roberto Orati)

INGEGNERE
(Dott. Ing. Monica Larocca)

Visto : IL RESPONSABILE DEL PROCEDIMENTO
(Dott. Ing. Mirella Vergnani)

PERIZIA N ° 1190


DATA: 04/05/2020

PROT. N°

AGGIORNAMENTI

DATA:

SEZIONE 31 - INTERVENTO TIPO

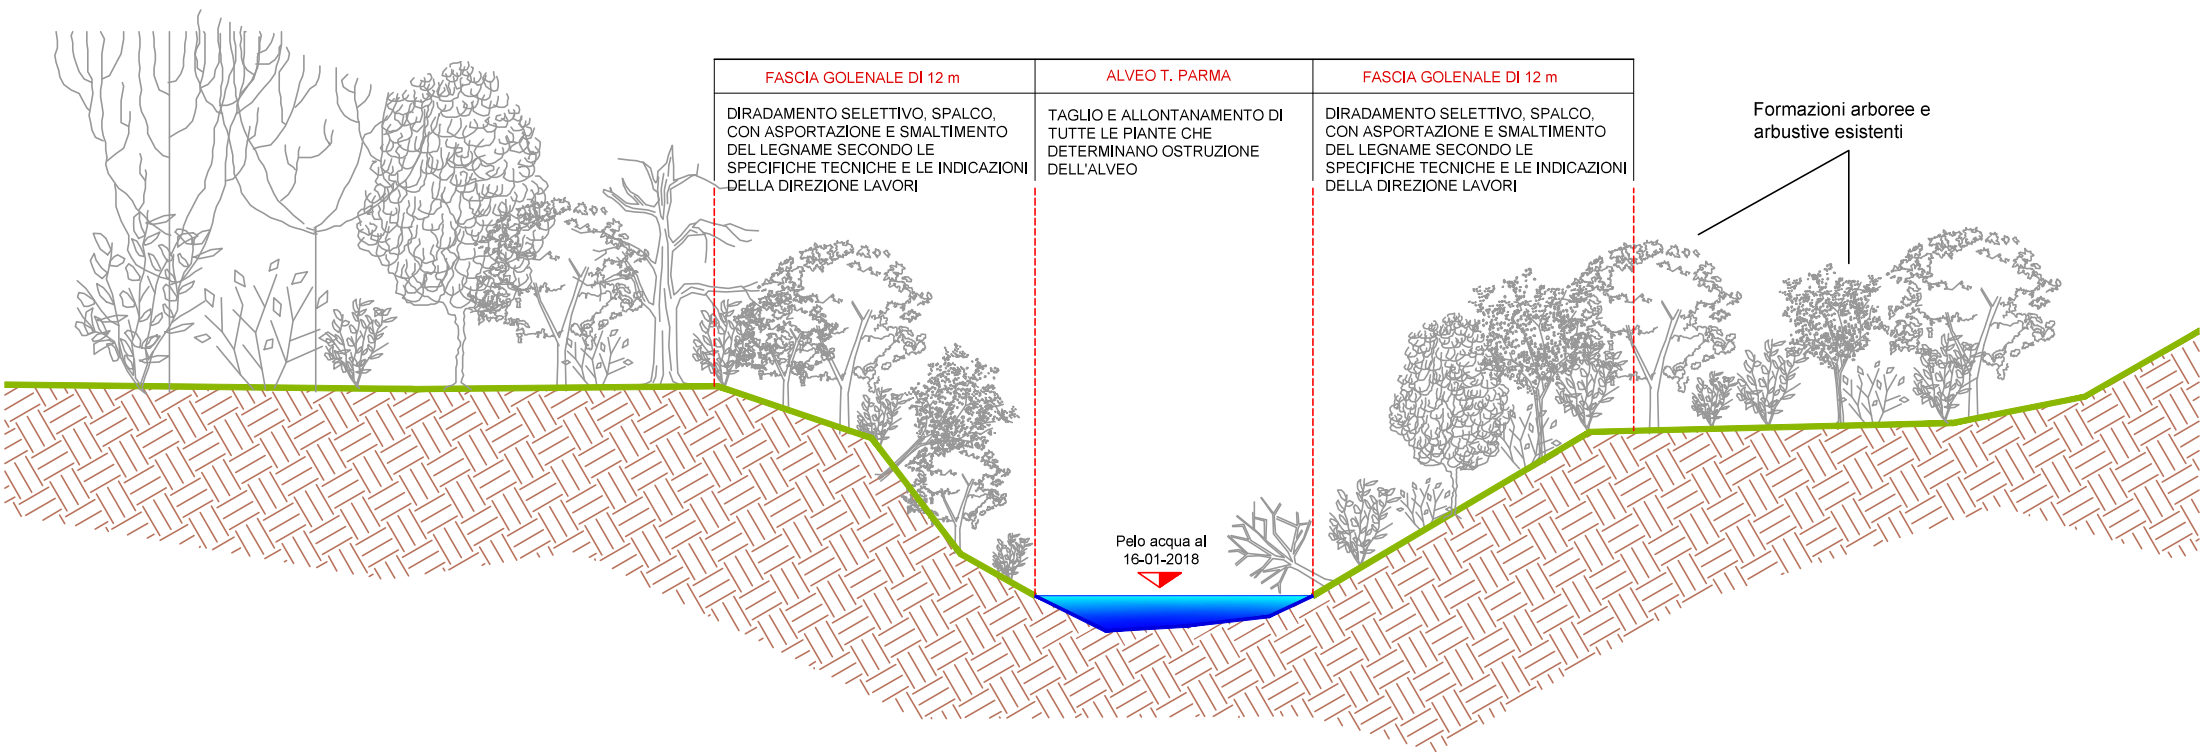

LEGENDA

area intervento

argini Parma

TAV. 04

TAV. 03

TAV. 05

TAV. 02

TAV. 01


Colorno

Corografia generale




LEGENDA

- taglio vegetazione
- taglio raso
- rimozione flottante in alveo
- rampe accesso golena
- argini Parma

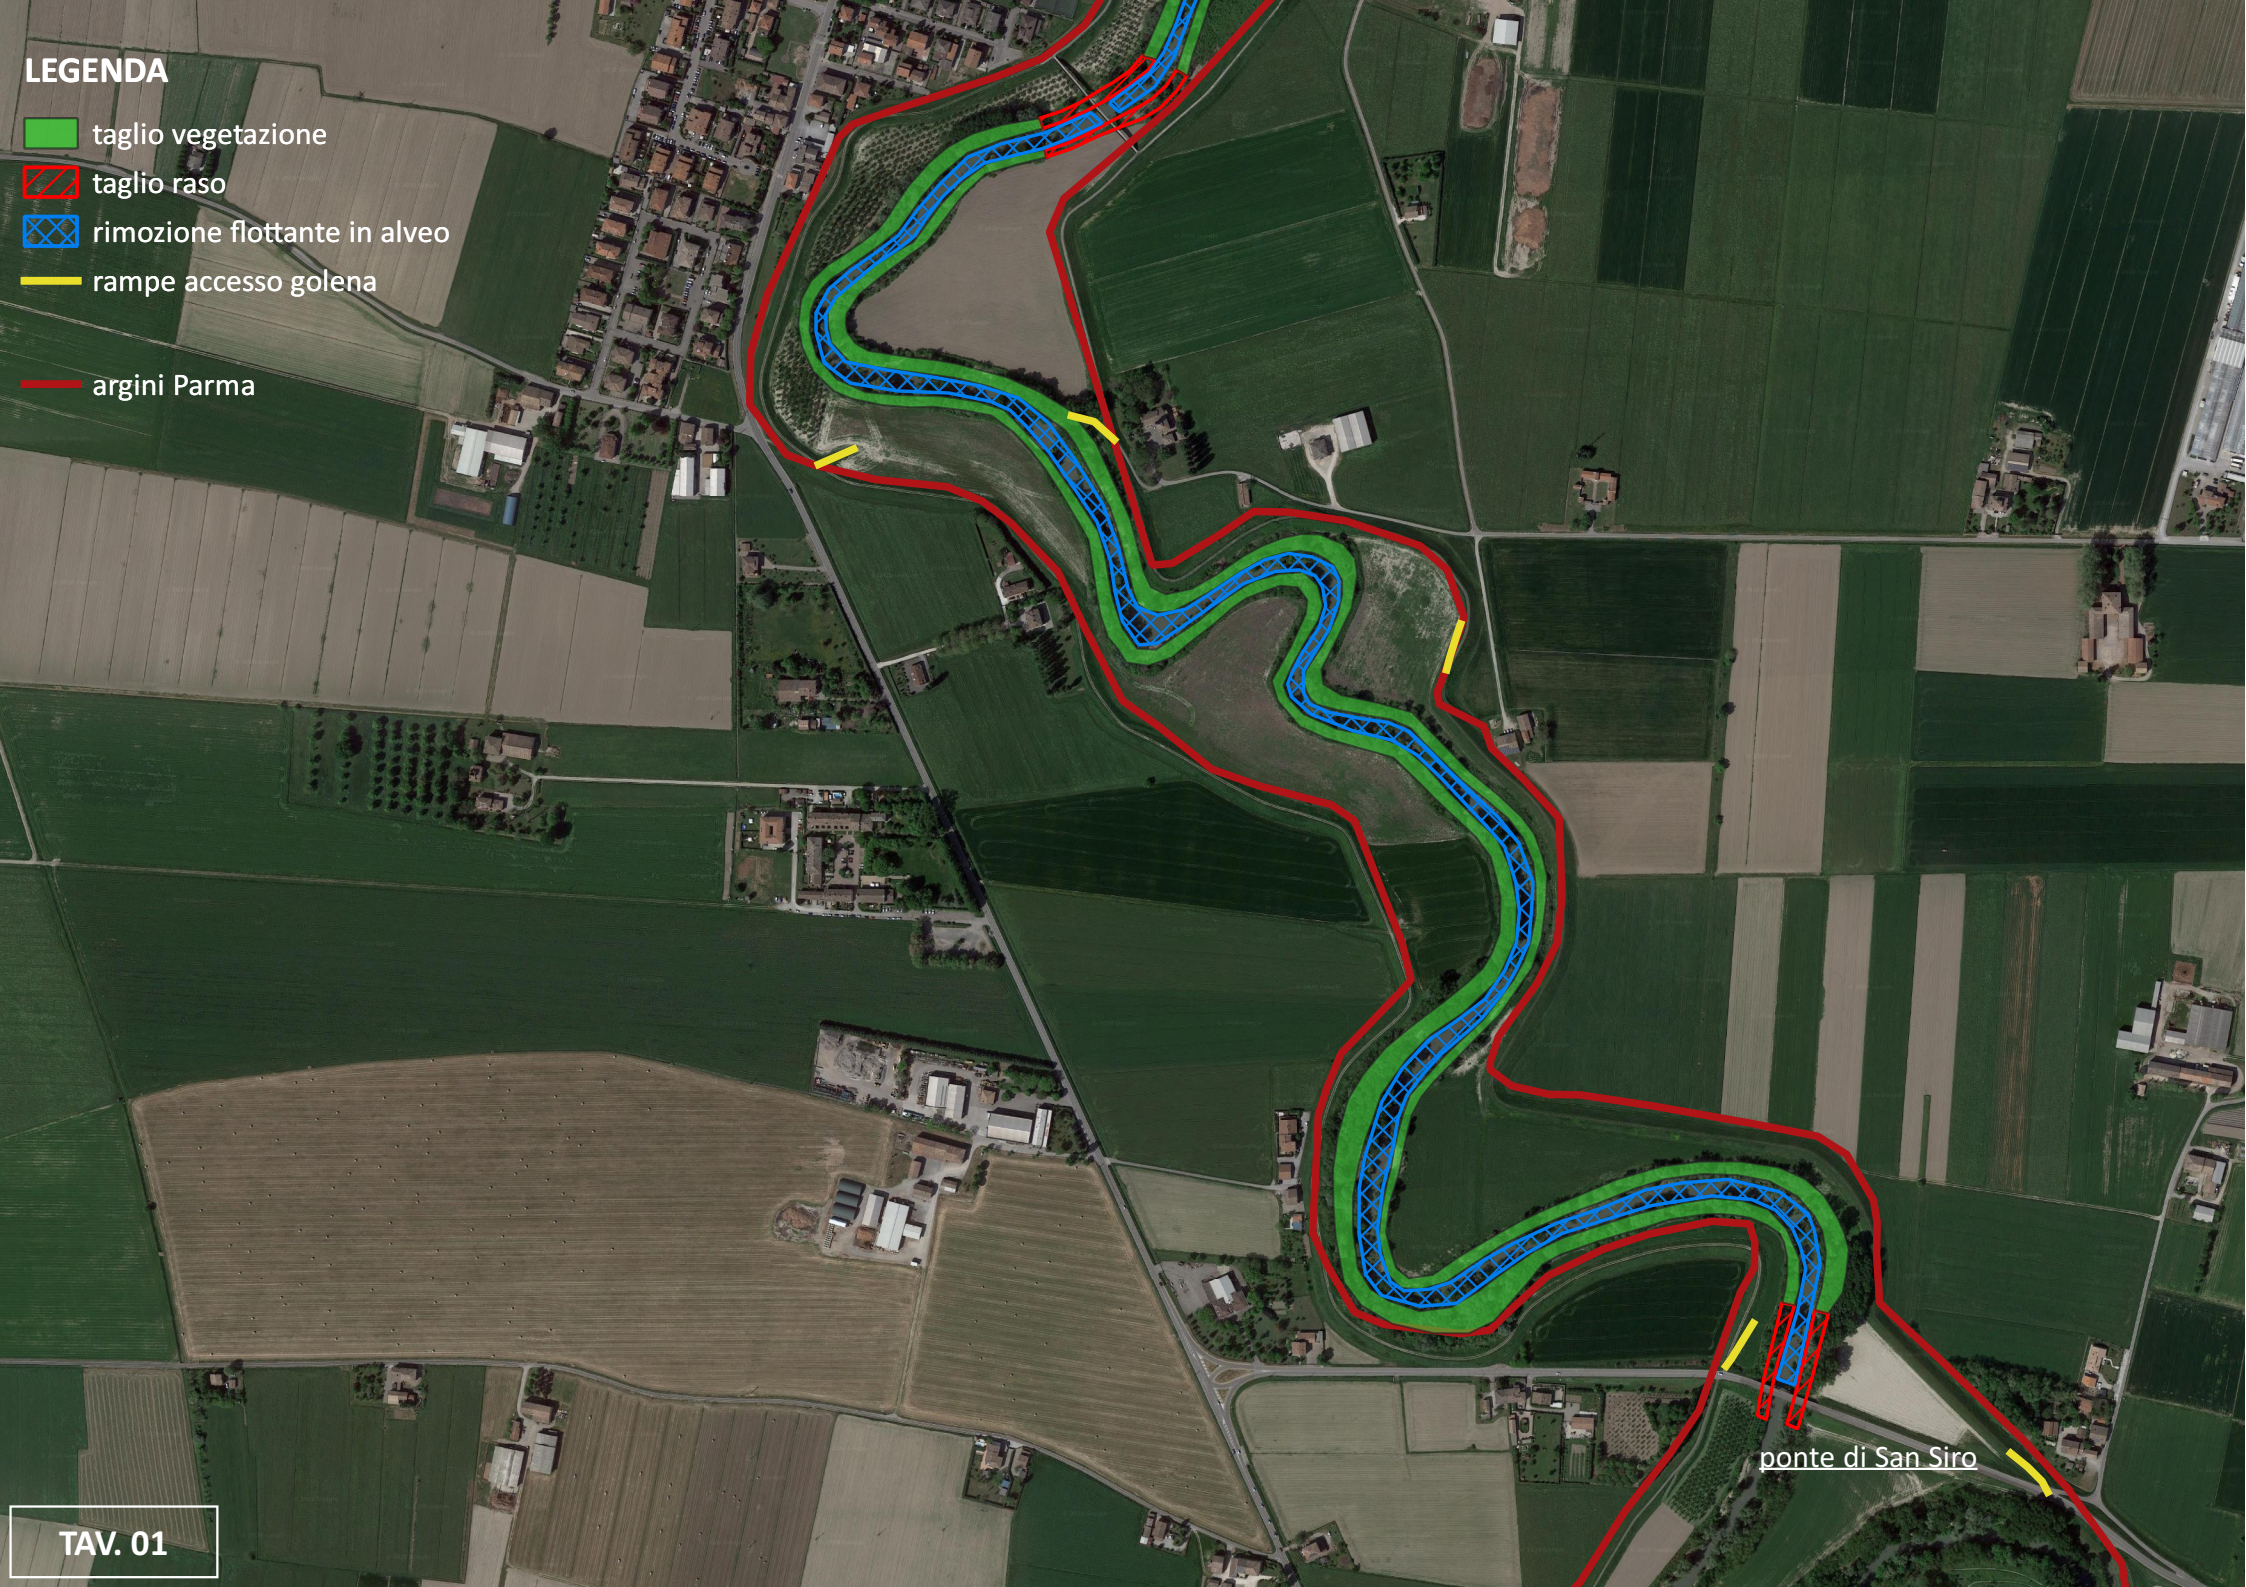


ponte di San Siro

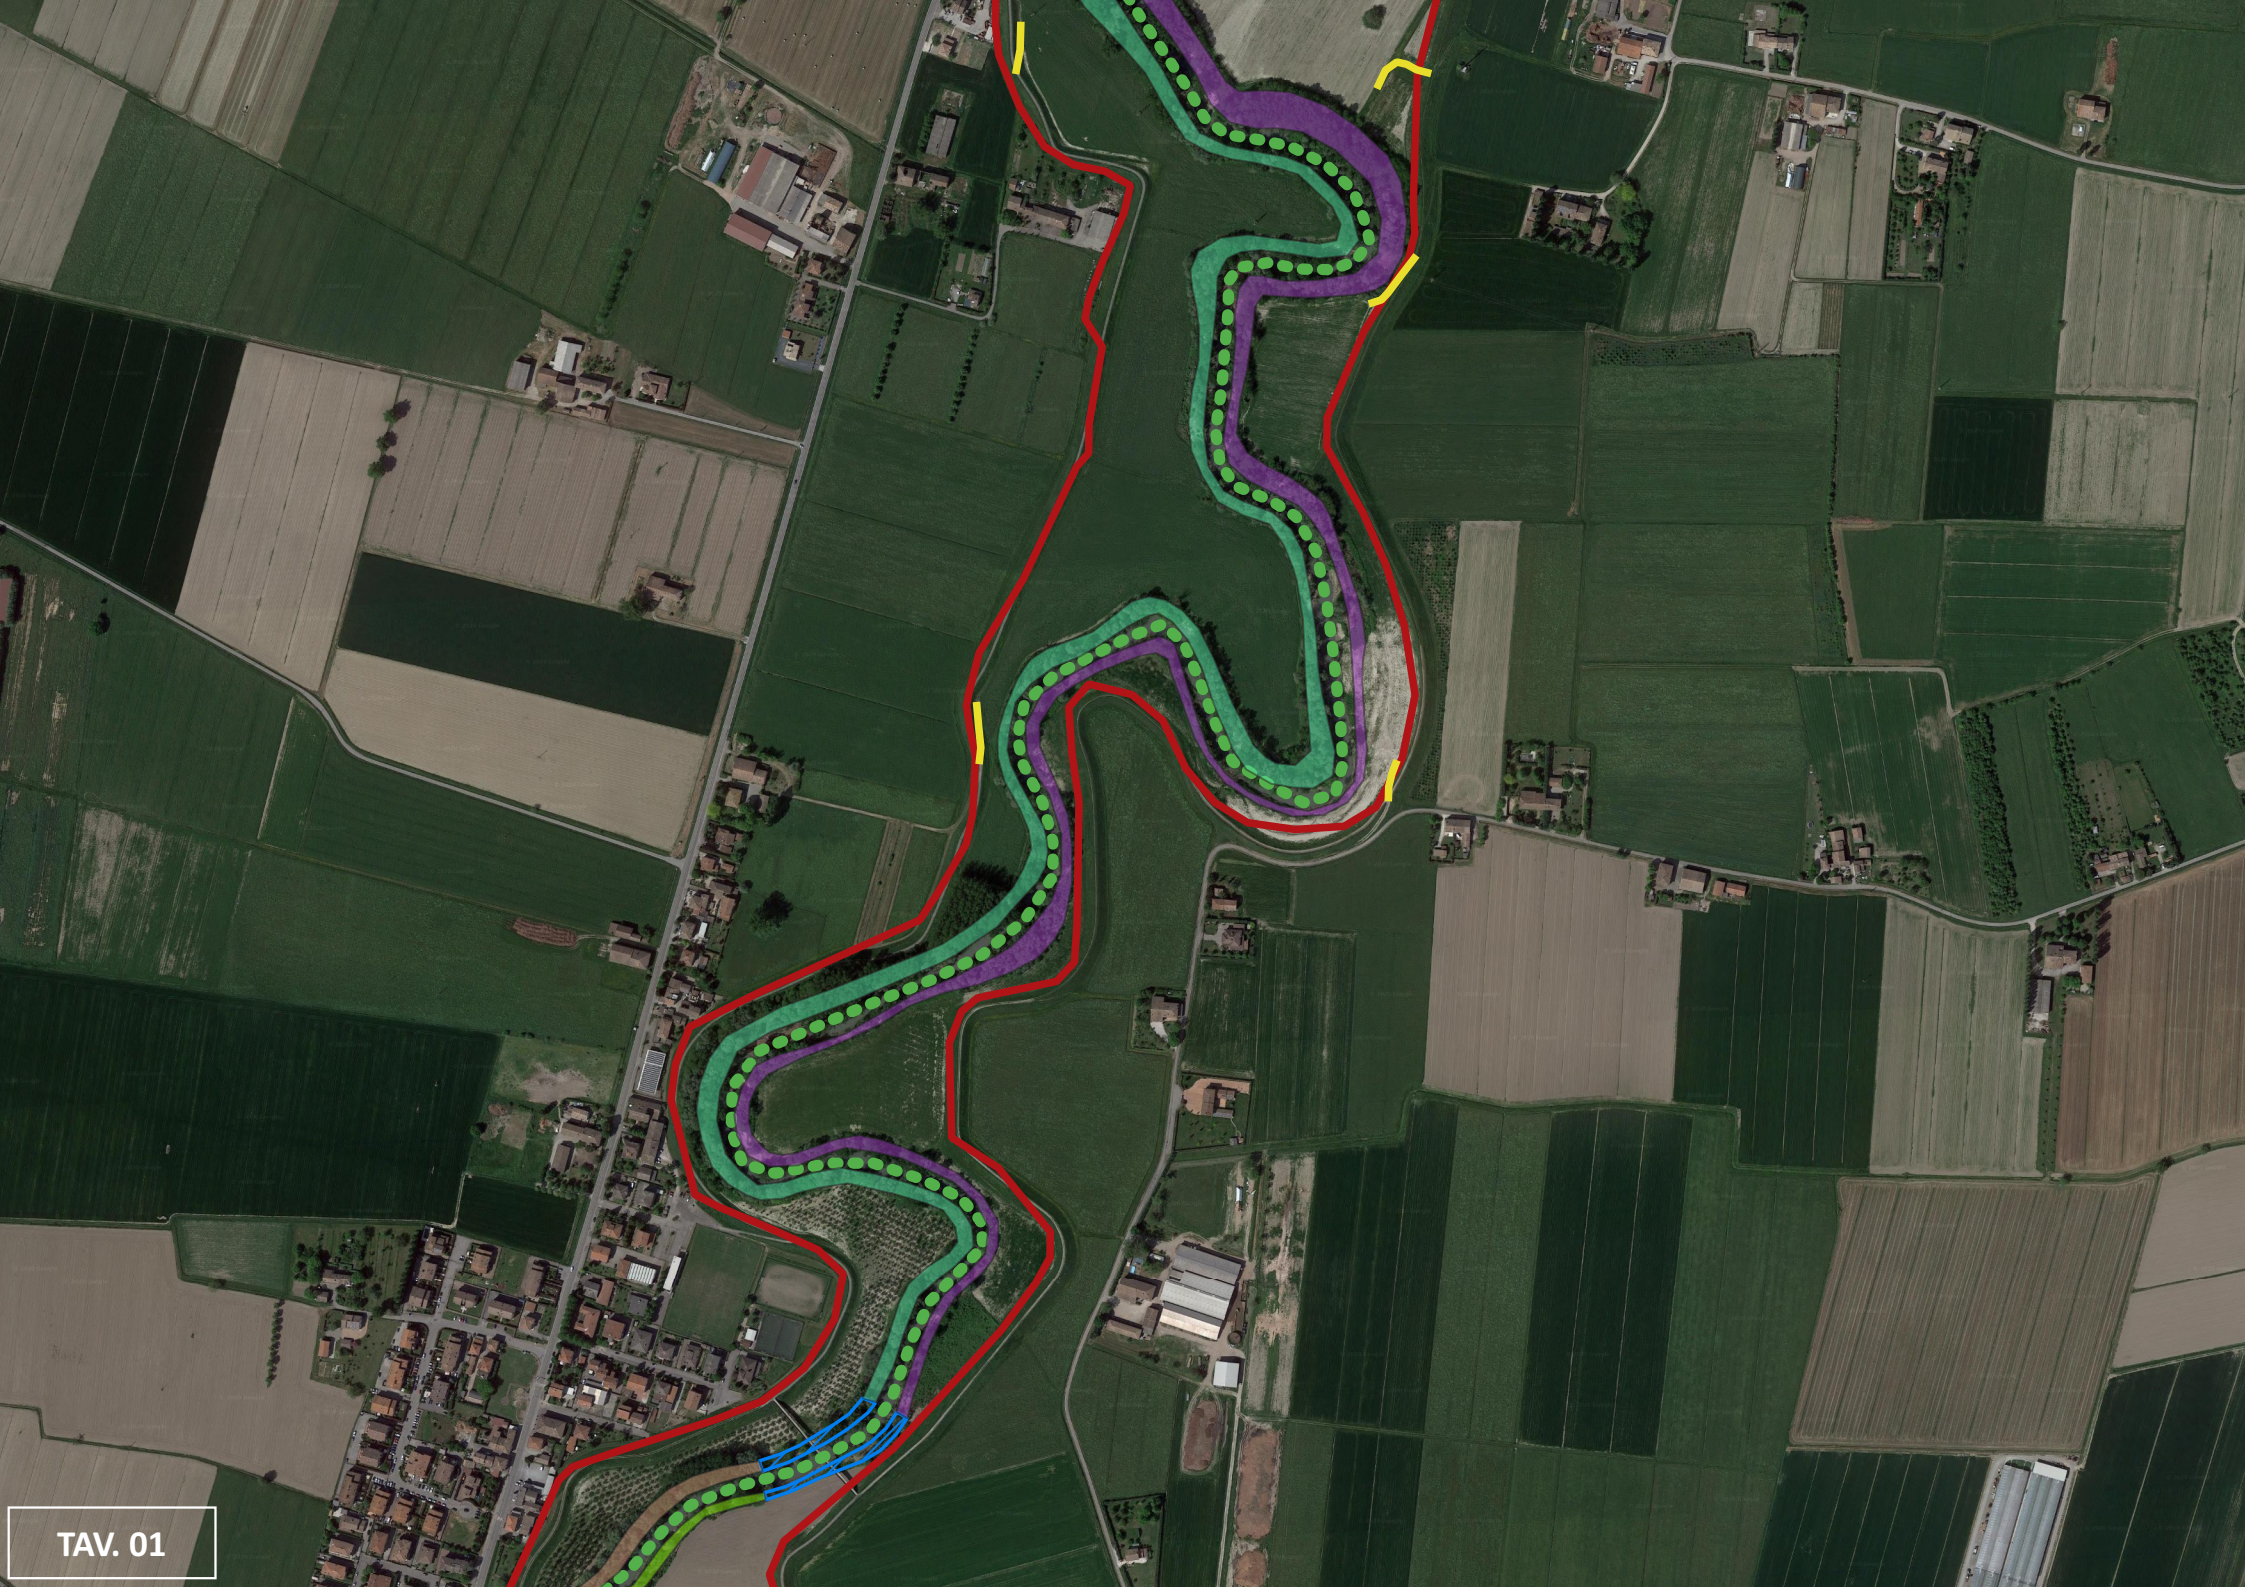


LEGENDA

- taglio vegetazione
- taglio raso
- rimozione flottante in alveo
- rampe accesso golena
- argini Parma

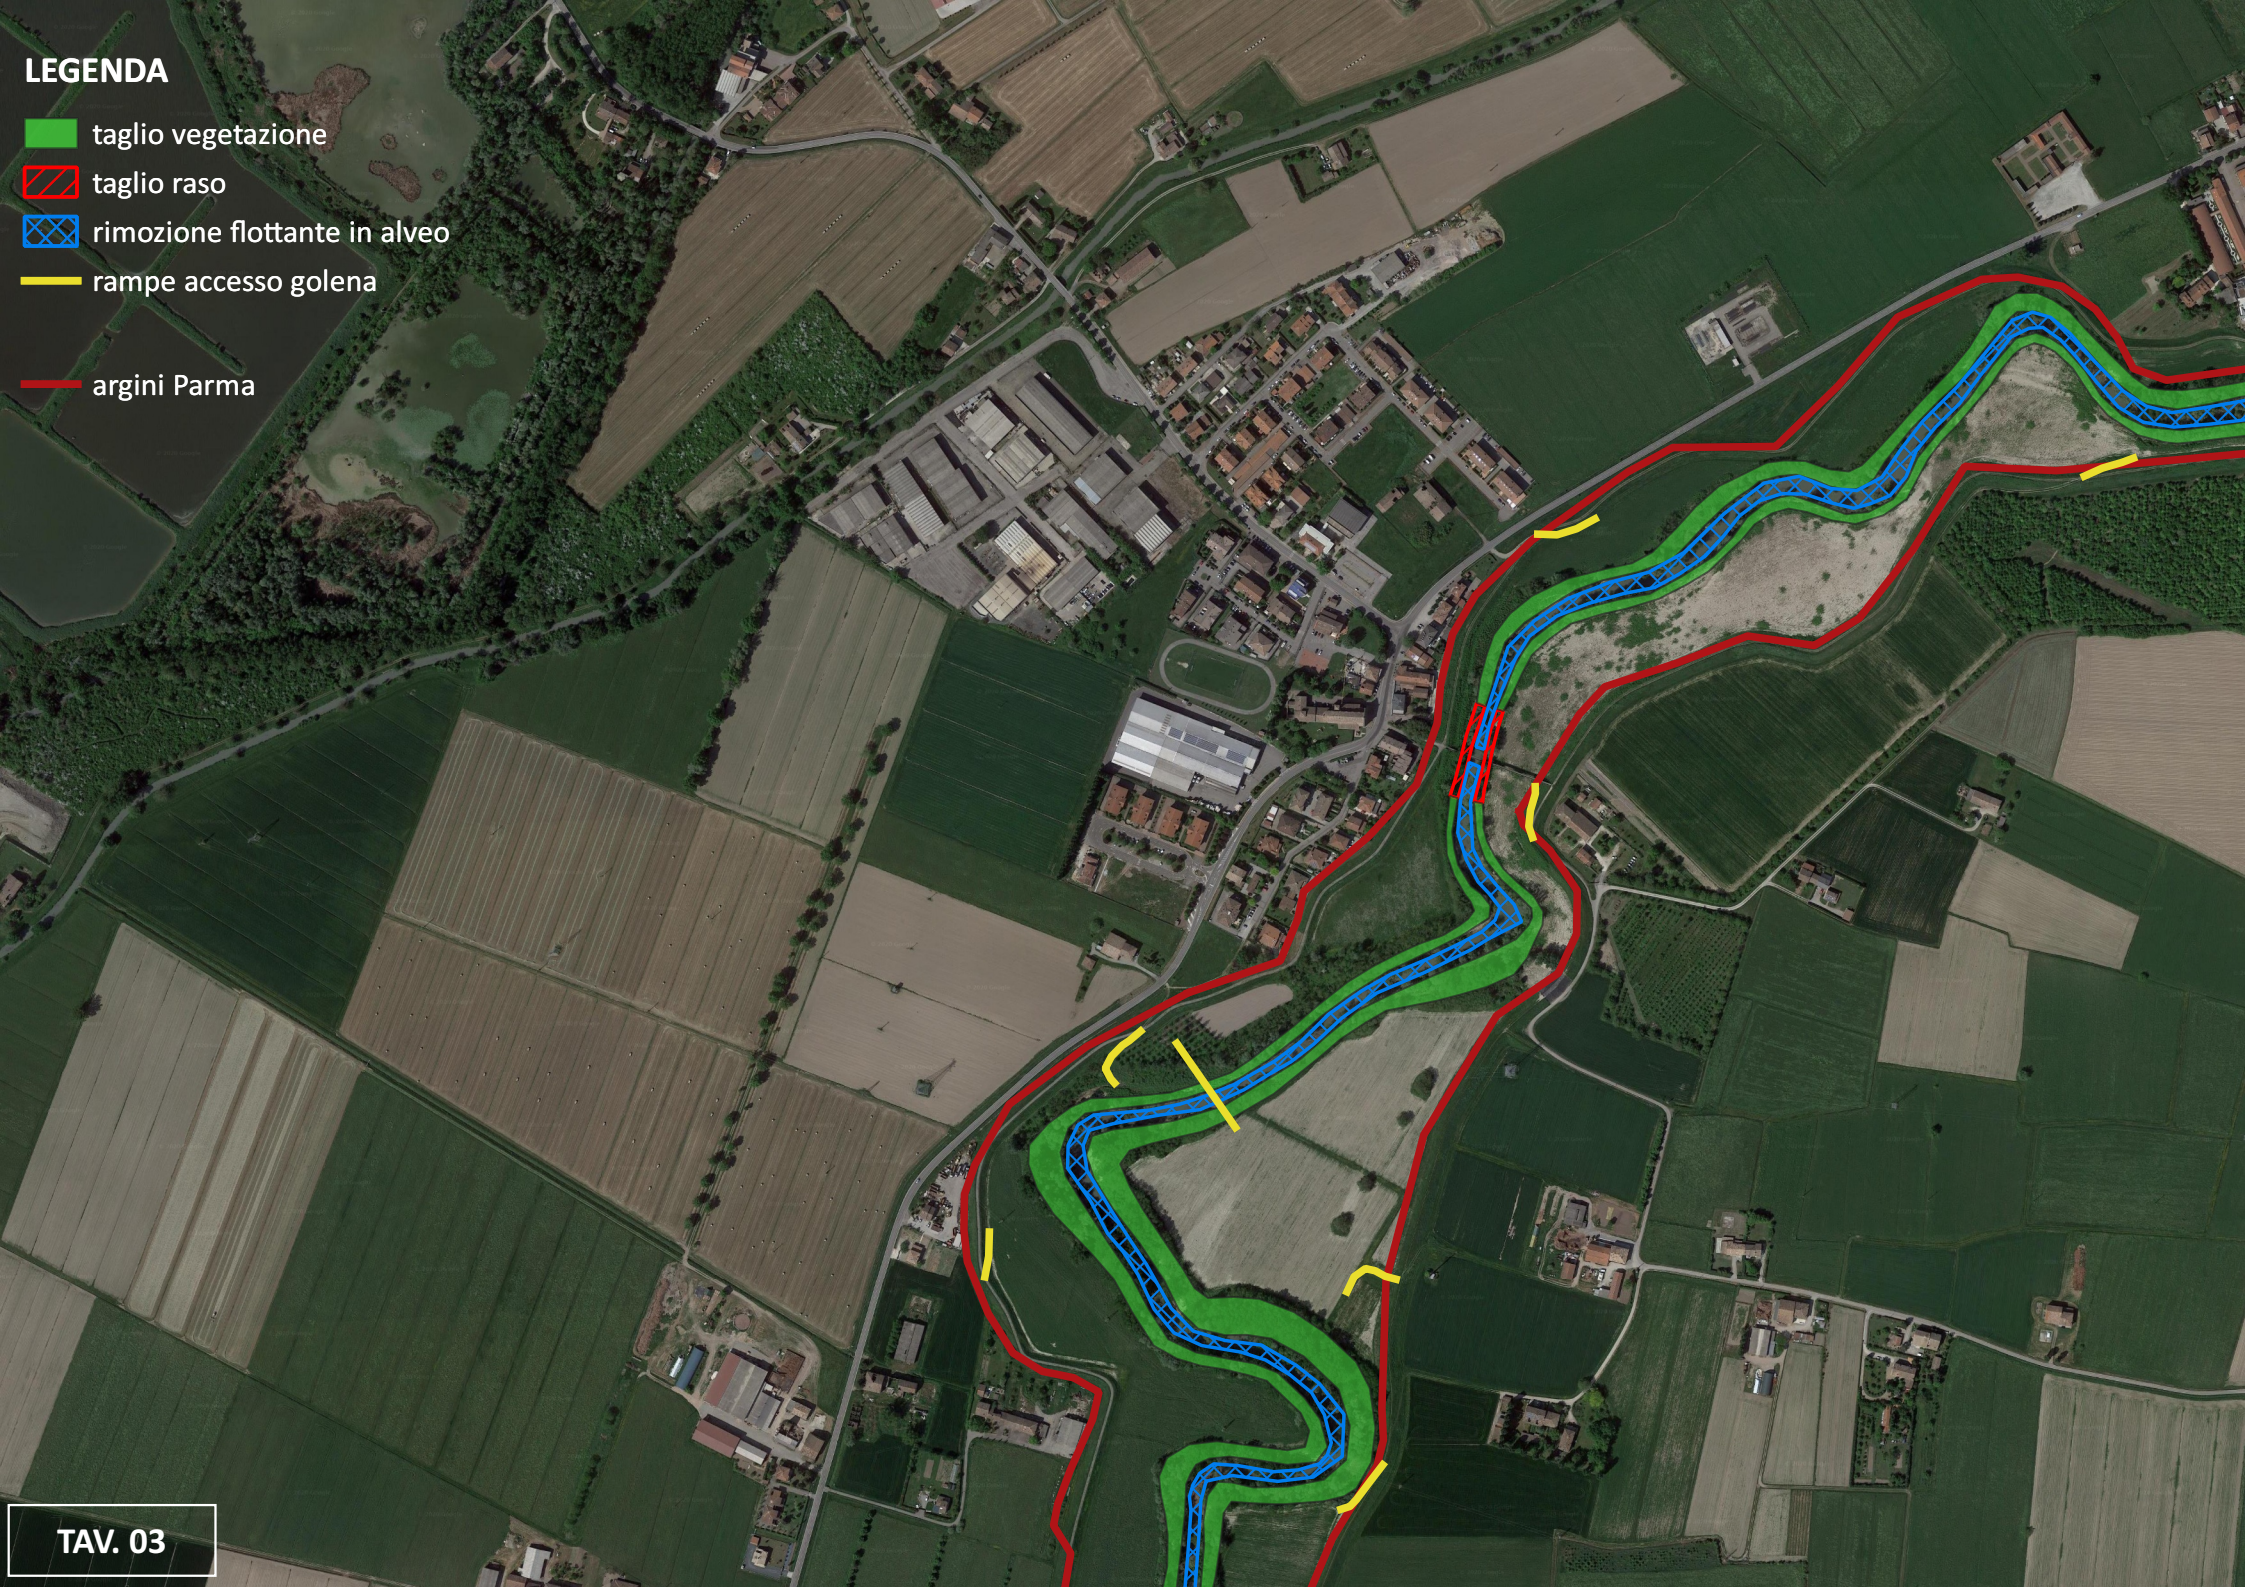

LEGENDA

- taglio vegetazione
- taglio raso
- rimozione flottante in alveo
- rampe accesso golena
- argini Parma

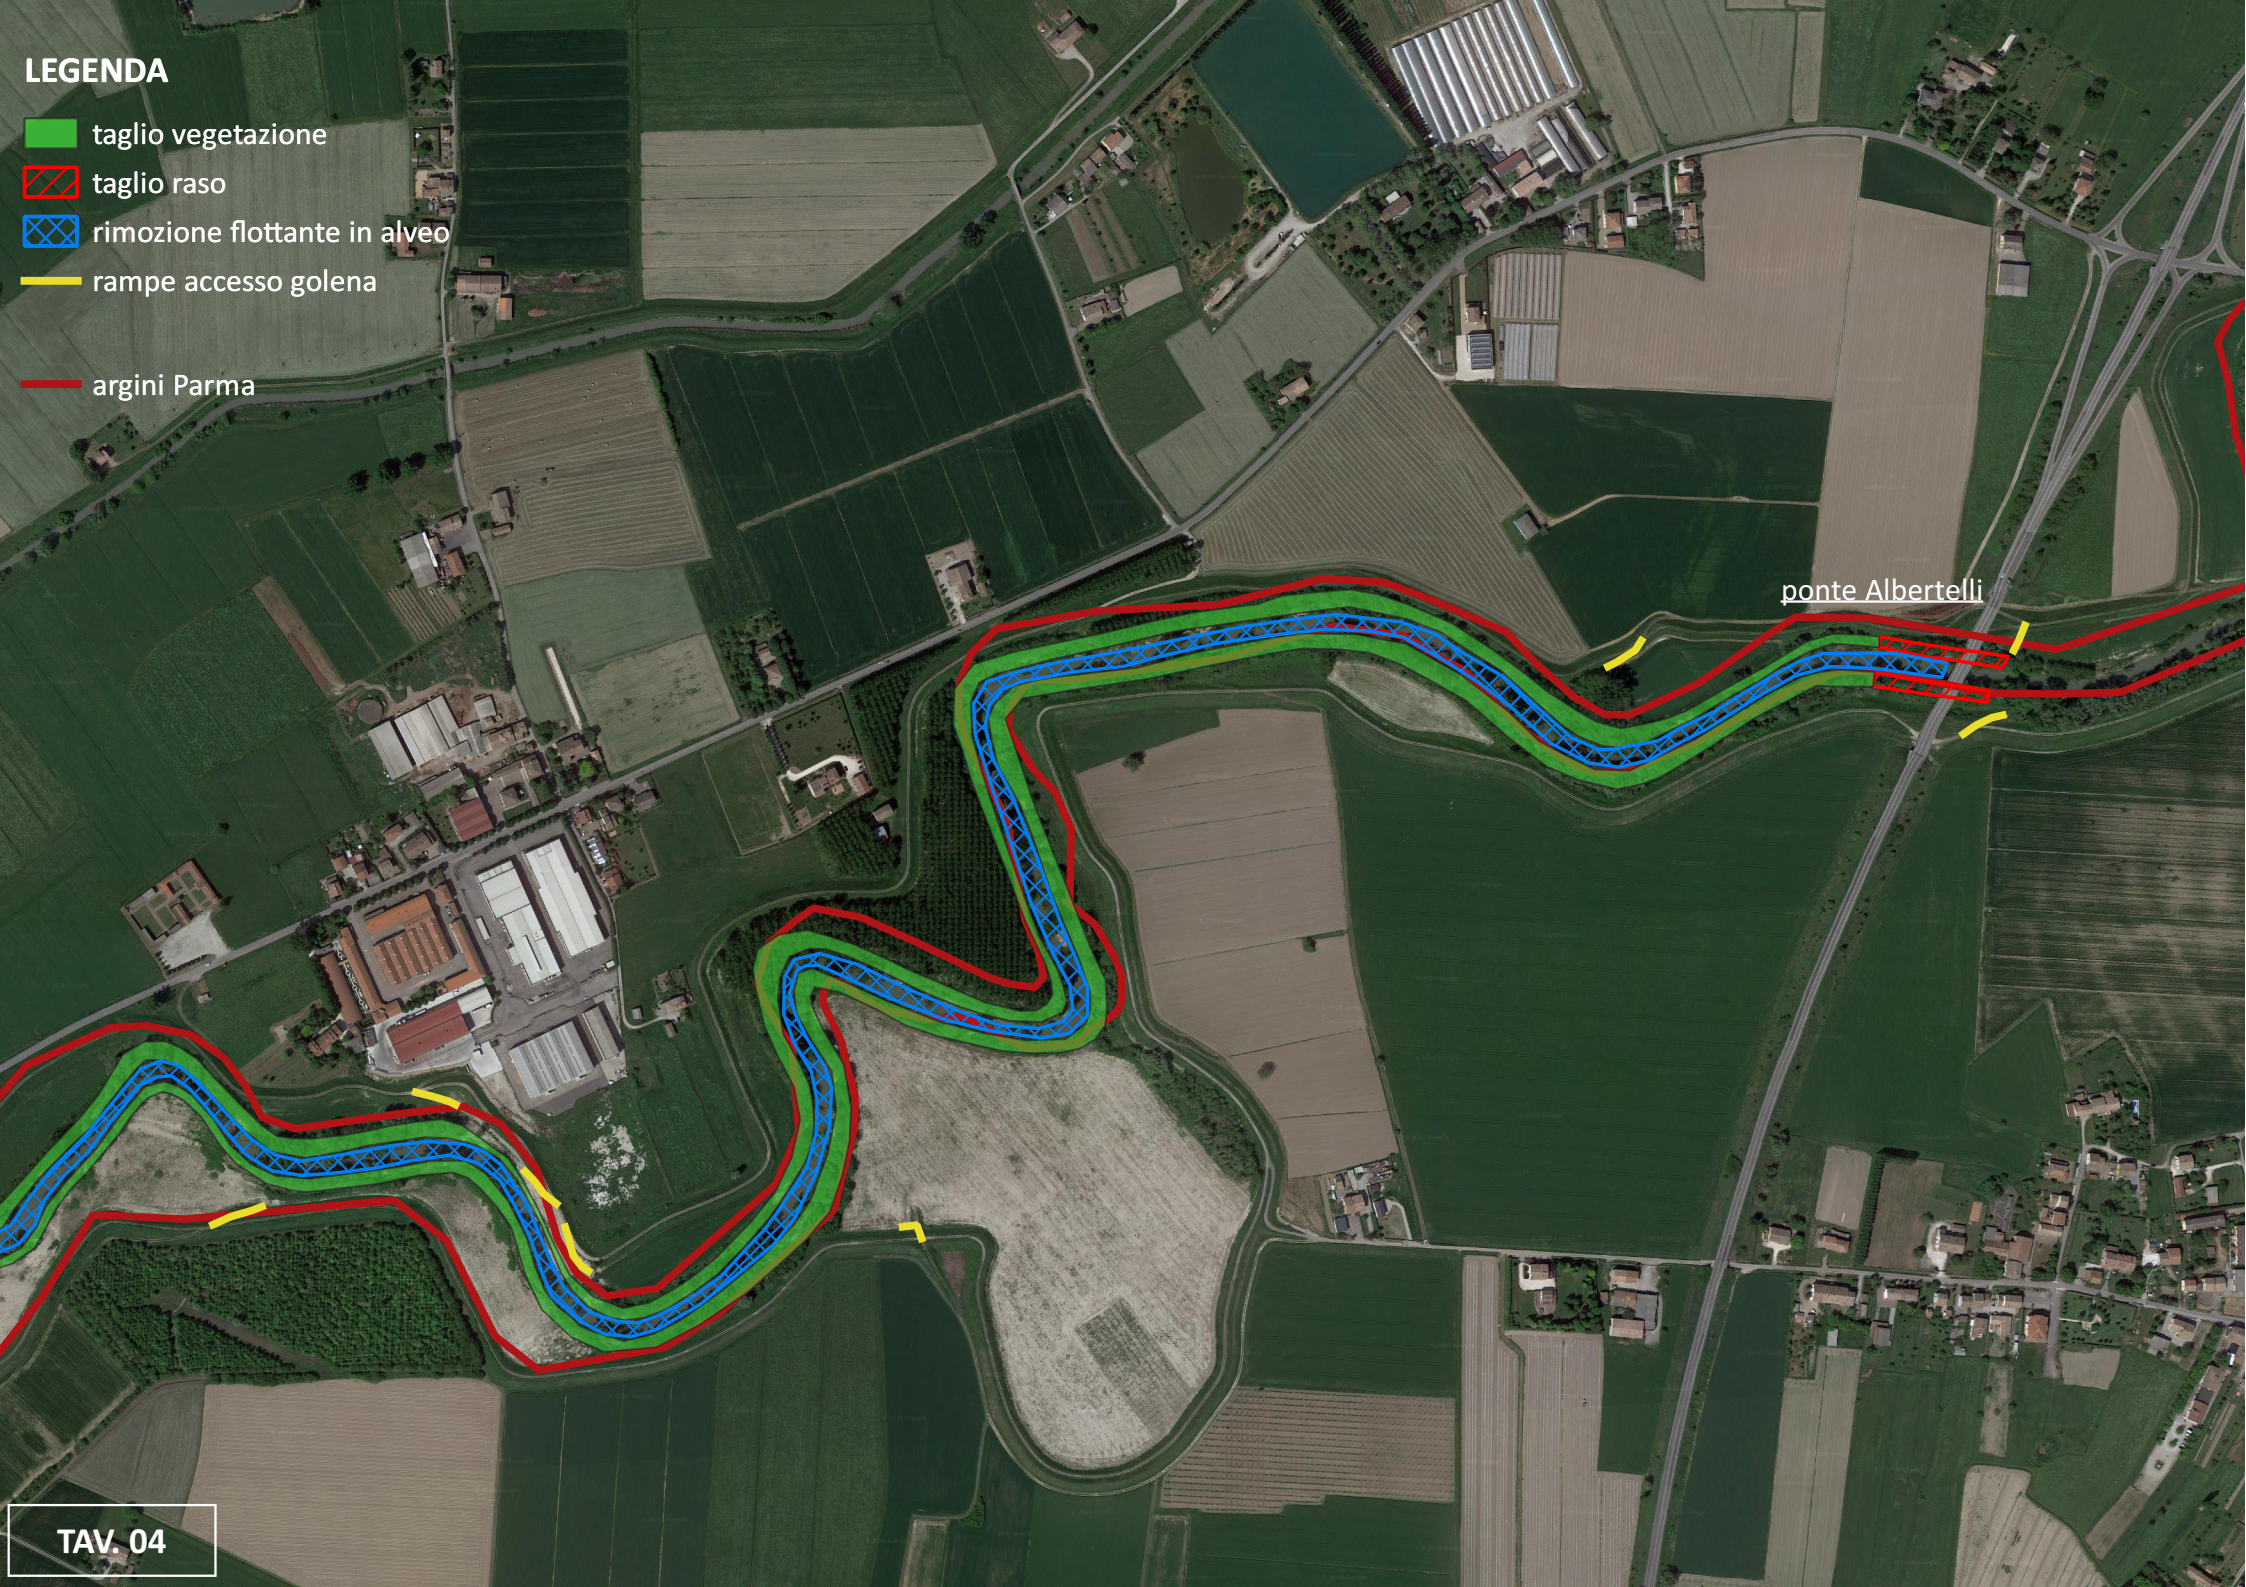

ponte Albertelli

LEGENDA

- taglio vegetazione
- taglio raso
- rimozione flottante in alveo
- rampe accesso golena
- argini Parma

