




RO-E-1432 - Lavori urgenti per la costruzione di un diaframma plastico per il contrasto dei moti di filtrazione in prossimità dell'abitato di Cavanella Po fra gli stanti 521-523 in sinistra Po di Venezia in Comune di Adria (RO)


PROGETTO DEFINITIVO

PLANIMETRIE



Coordinatore Progettista	Dott. Geol. Pierpaolo Erbacci		ELABORATO N. 7.3
Collaboratore Progettista	Geom. Paolo Longo		
Collaboratore Progettista	Geom. Paolo Ronconi		
Collaboratore Progettista	Geom. Riccardo Bauce		
Collaboratore Progettista	Geom. Ottavio Borsetto		
Responsabile Procedimento	Dott. Ing. Marco Zorzan		

REV.	DESCRIZIONE	DATA	Perizia n. 1567 27.04.2020

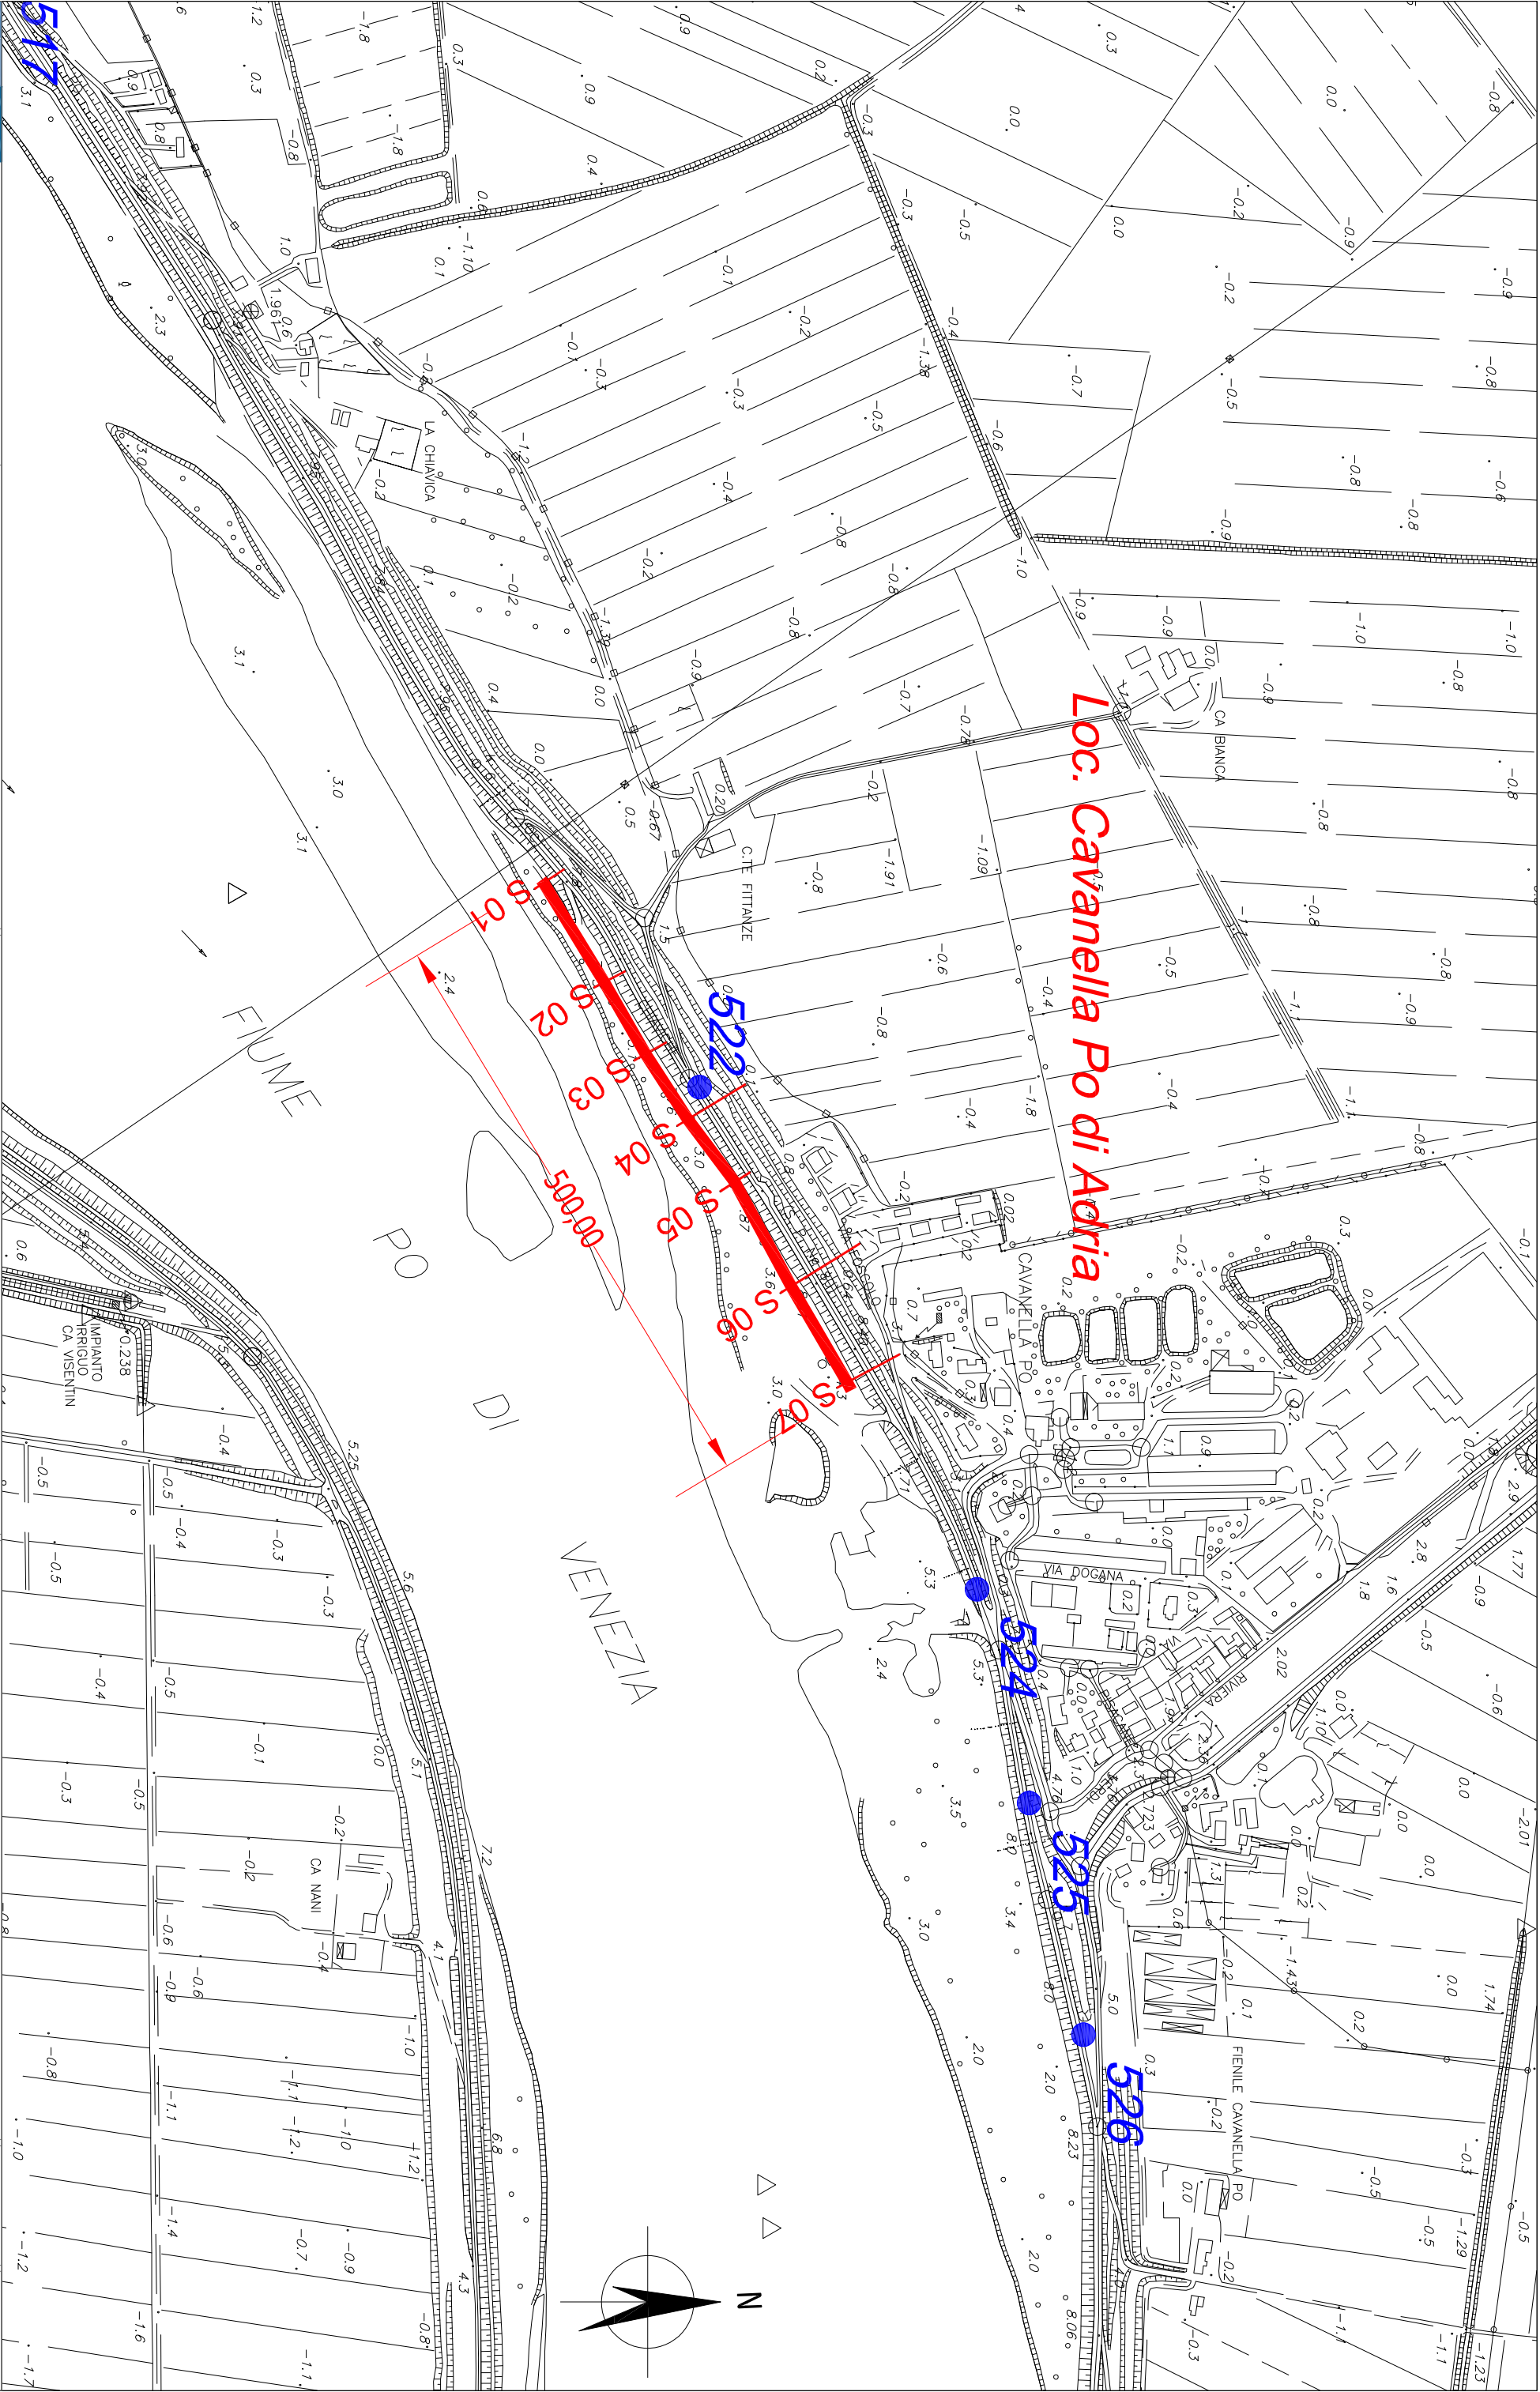

Loc. Cavanella Po di Adria



Ufficio Operativo di Rovigo
Corso del Popolo 129 - 45100 Rovigo Tel. 0425203111
www.agenziapo.it ufficio-ro@agenziapo.it

OGGETTO
Progetto per la costruzione di un diaframma plastico in sinistra del Po di Venezia fra stanti 520-525 a protezione dell'abitato di Cavanella Po in Comune di Adria (RO).

ELABORATO
PLANIMETRIA cantiere diaframma
Cavanella Po

SCALA
1:5000
DATA
04/02/2020

TAVOLA
03

