




RO-E-1432 - Lavori urgenti per la costruzione di un diaframma plastico per il contrasto dei moti di filtrazione in prossimità dell'abitato di Cavanella Po fra gli stanti 521-523 in sinistra Po di Venezia in Comune di Adria (RO)

PROGETTO DEFINITIVO


SEZIONI TIPOLOGICHE E PARTICOLARI DIAFRAMMA

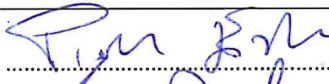


Coordinatore Progettista	Dott. Geol. Pierpaolo Erbacci		ELABORATO N. 7.5
Collaboratore Progettista	Geom. Paolo Longo		
Collaboratore Progettista	Geom. Paolo Ronconi		
Collaboratore Progettista	Geom. Riccardo Bauce		
Collaboratore Progettista	Geom. Ottavio Borsetto		
Responsabile Procedimento	Dott. Ing. Marco Zorzan		

REV.	DESCRIZIONE	DATA	Perizia n. 1567 27.04.2020

LAVORAZIONI PRELIMINARI

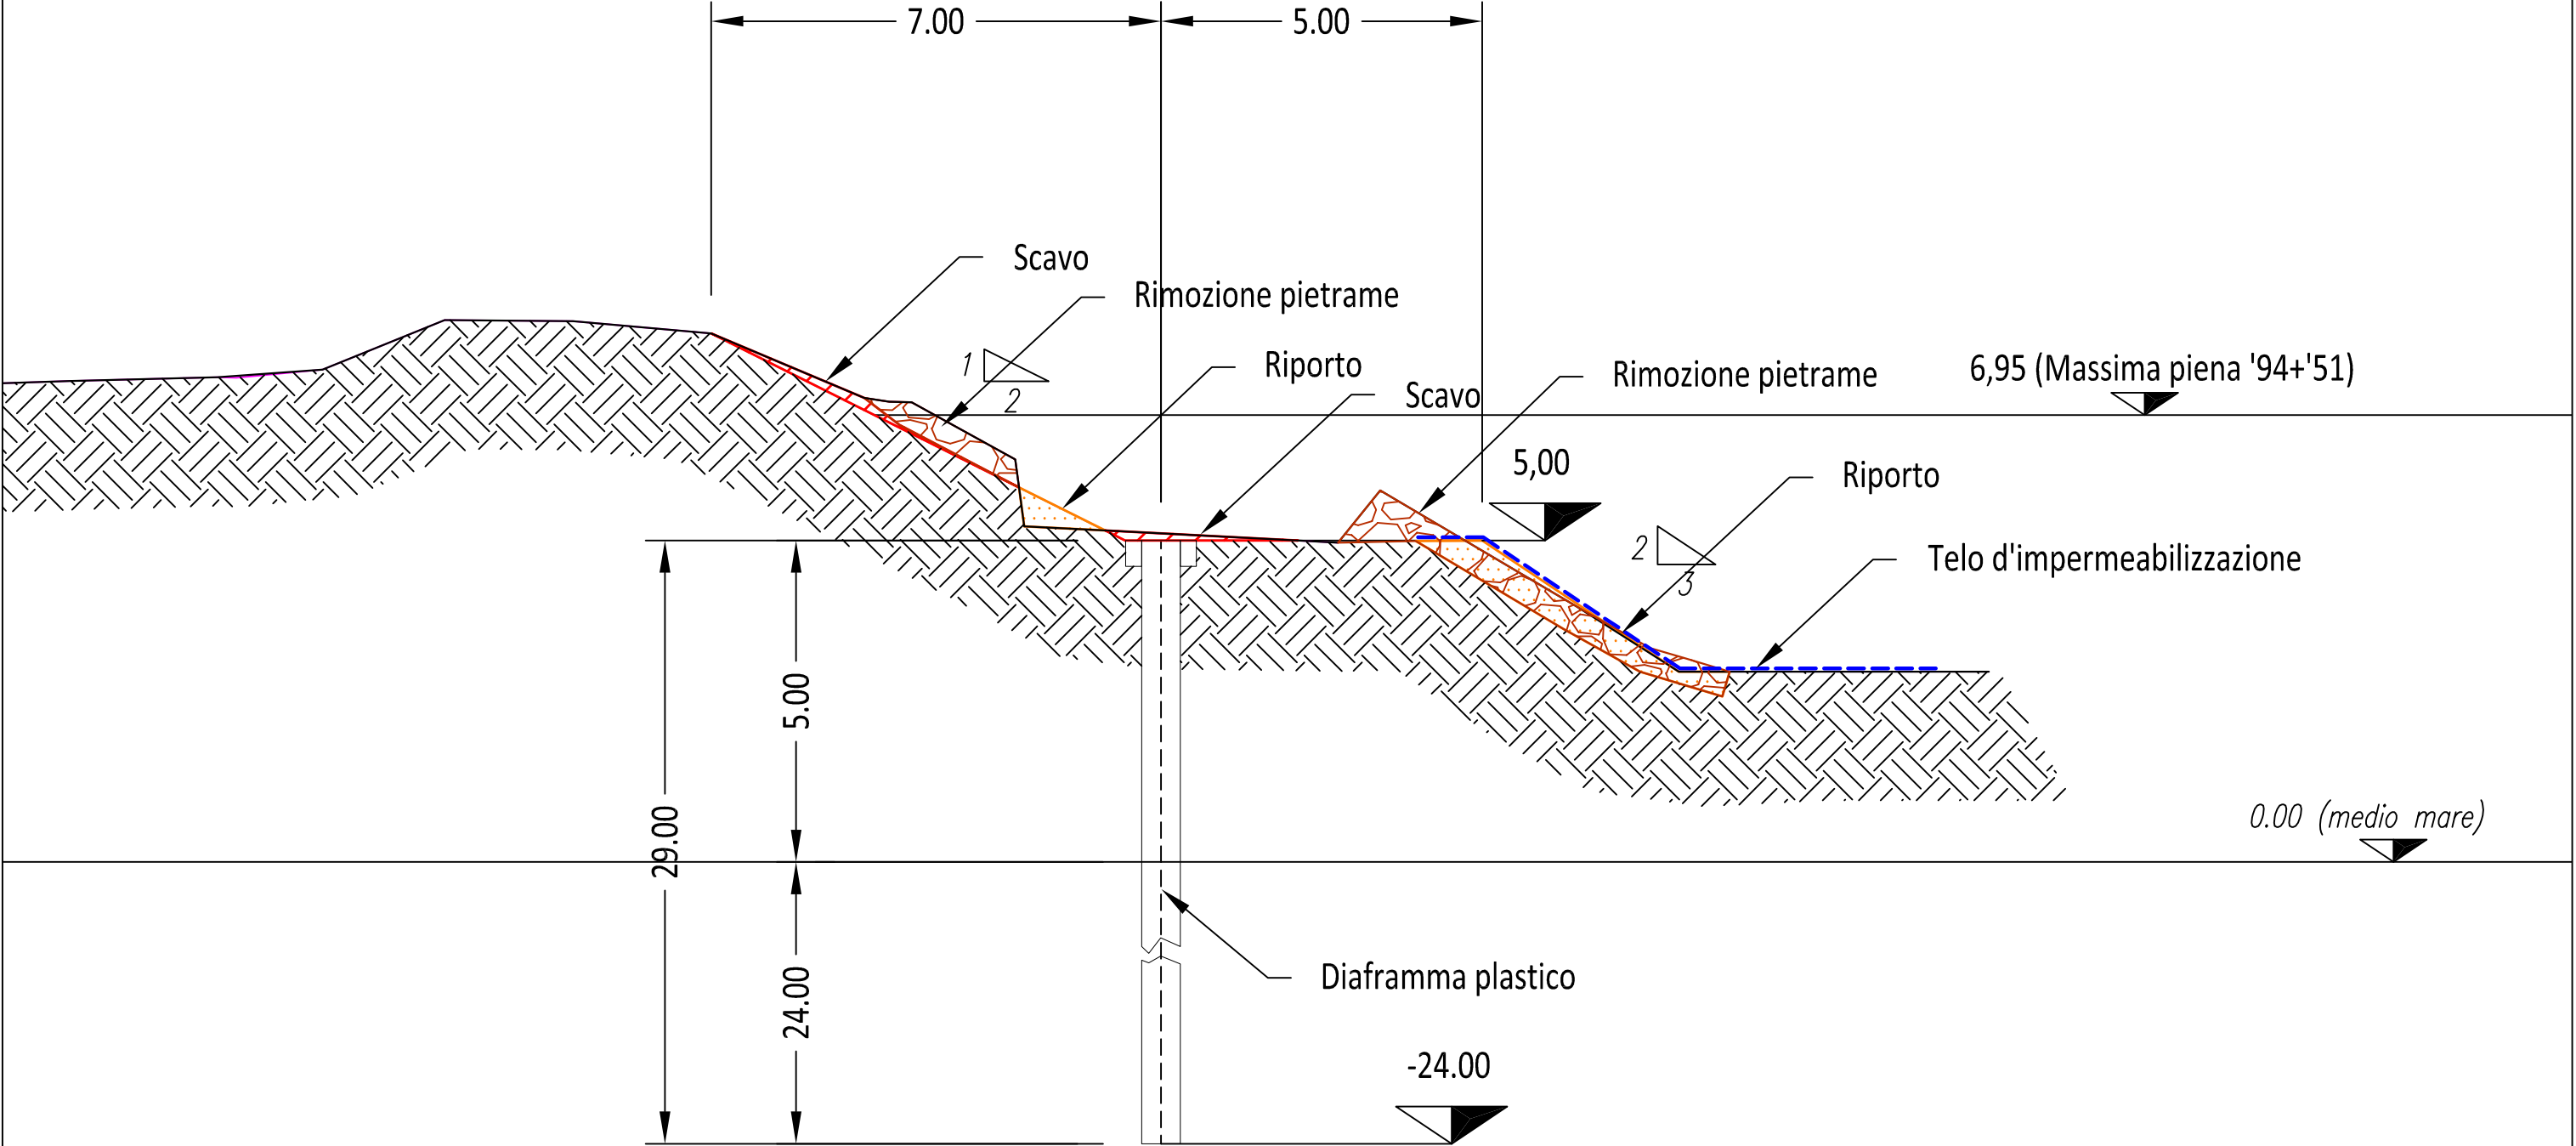

LAVORAZIONI DI COMPLETAMENTO

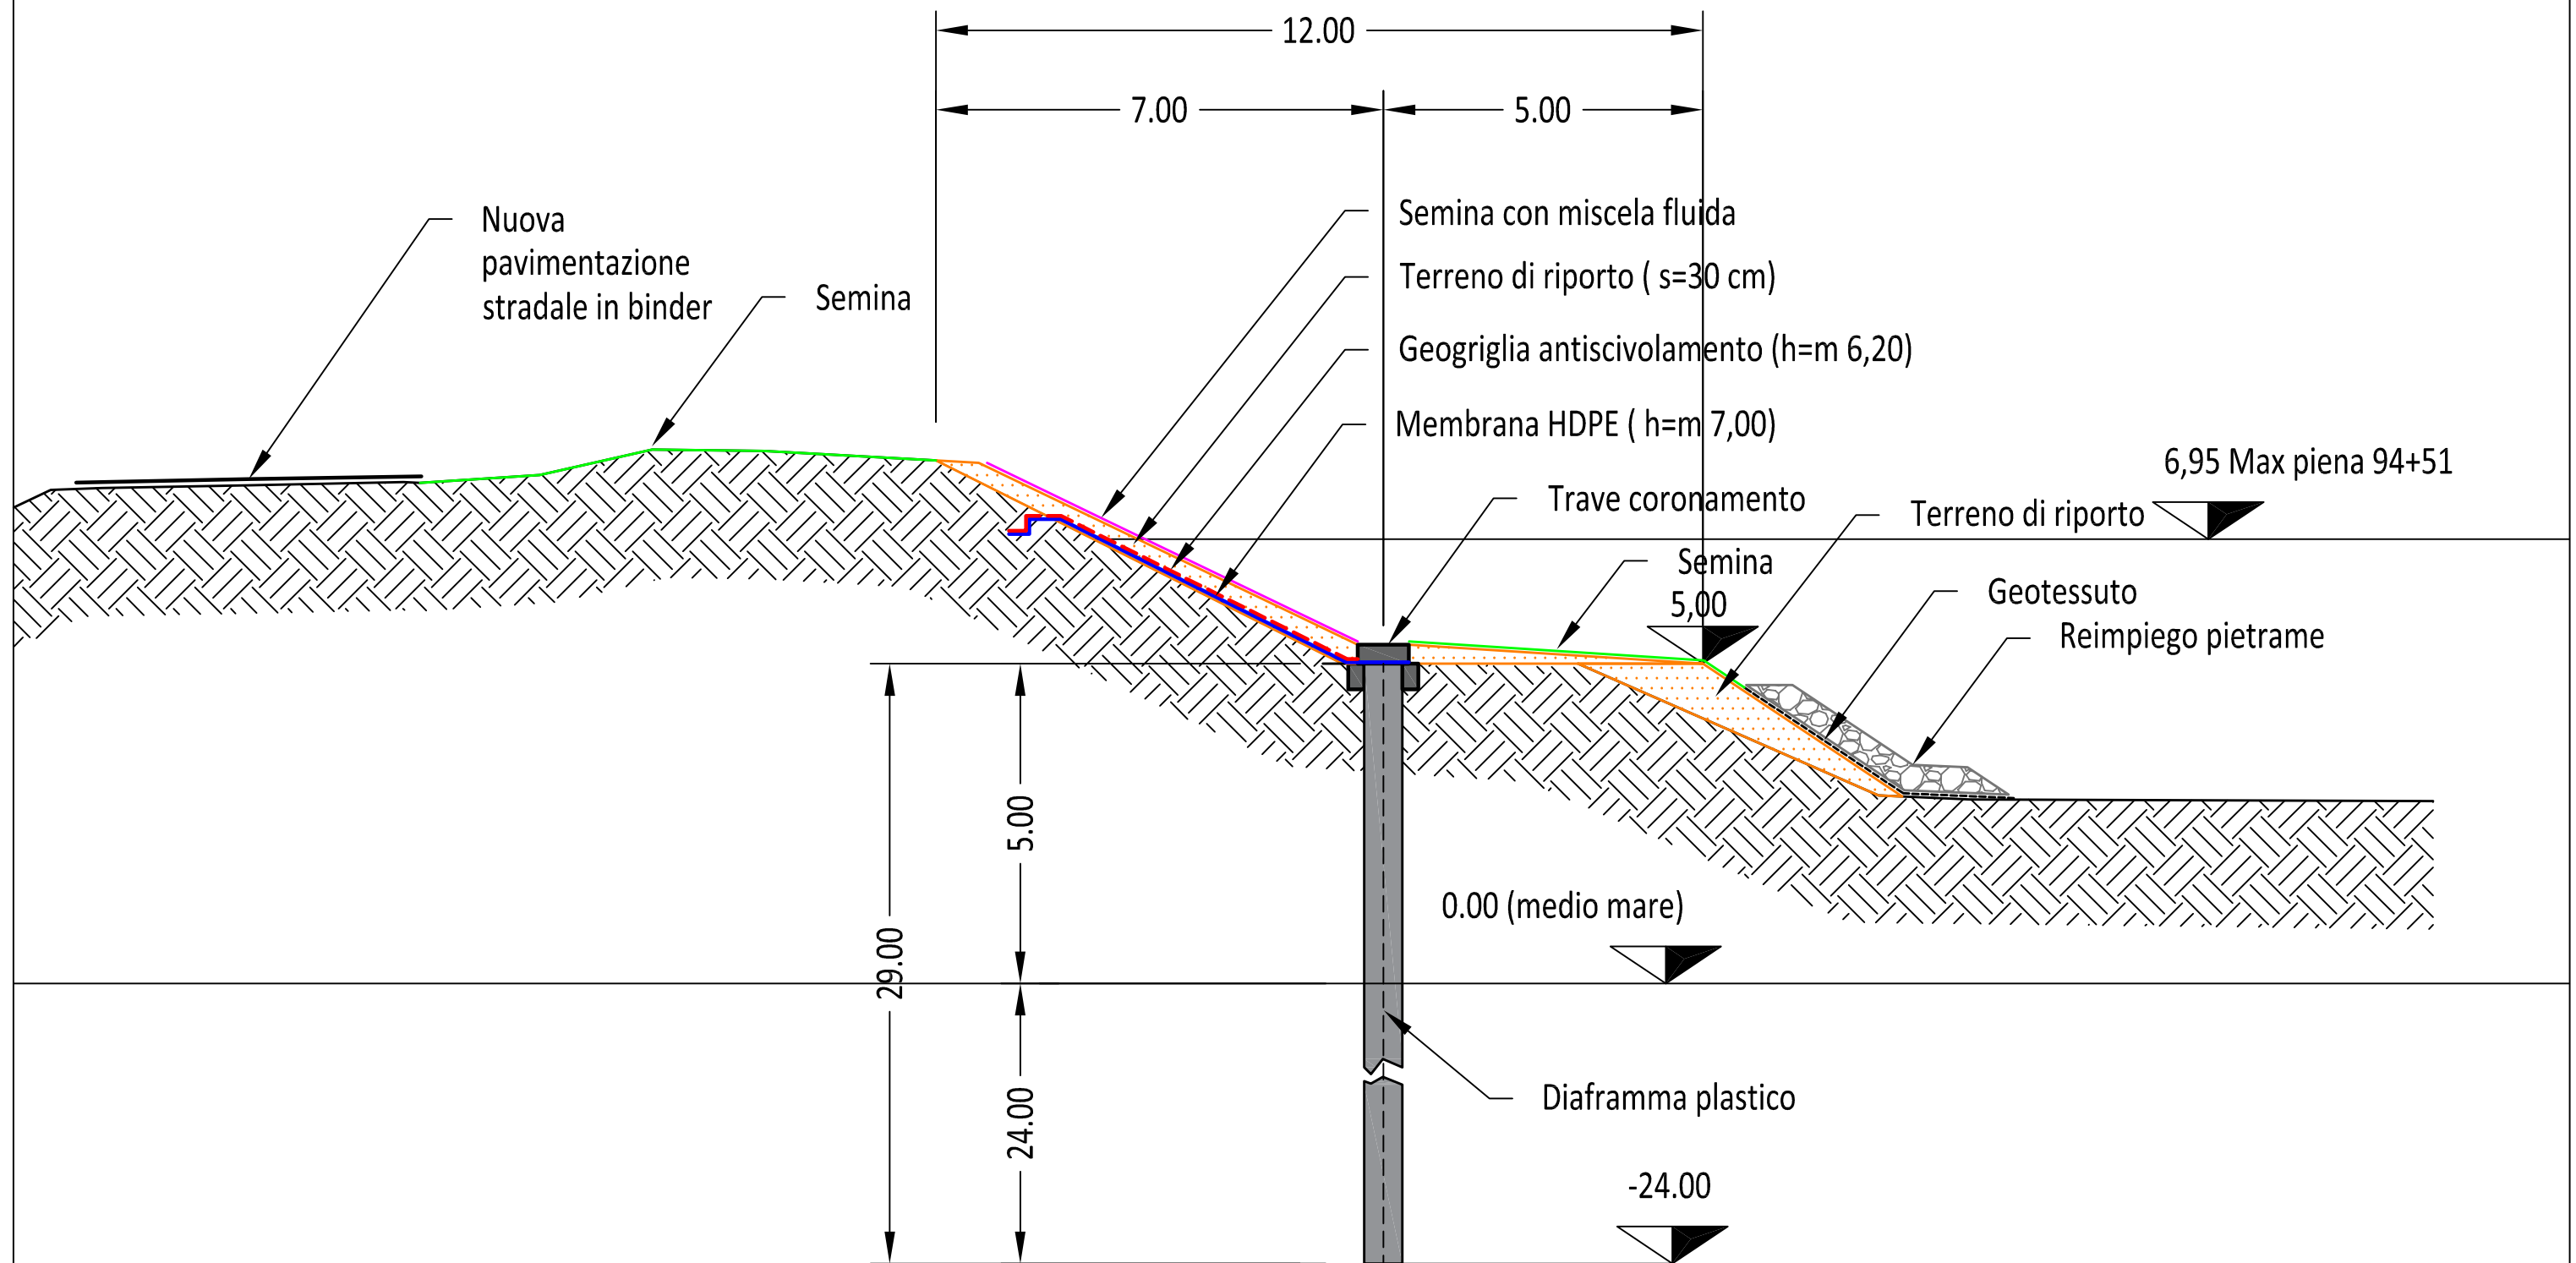

PARTICOLARI COSTRUTTIVI

