

**(PR-E-1072-M) LAVORI URGENTI PER IL RIPRISTINO DELLA TRAVERSA DI MONTE
DELLA CASSA DI ESPANSIONE DEL TORRENTE PARMA**

Importo complessivo dell'intervento € 150.000,00

CIG

CUP B93H20000120001

8. ELABORATI GRAFICI

PERIZIA N° 1196

DATA 11.05.2020

PROT N°

RUP: Ing. Mirella Vergnani

Progettista: Geol. Annamaria Belardi

Collaboratore: Geom. Luca Zilli



(PR-E-1072-M)_PLANIMETRIA DI INQUADRAMENTO




PARTICOLARE DELL'AREA DI INTERVENTO N. 1
Briglie di ingresso cassa d'espansione del T. Parma




PARTICOLARE DELL'AREA DI INTERVENTO N. 2
Briglia di valle cassa d'espansione del T. Parma

TAVOLA 1 - PLANIMETRIA OPERA

PLANIMETRIA GRADINO SUPERIORE

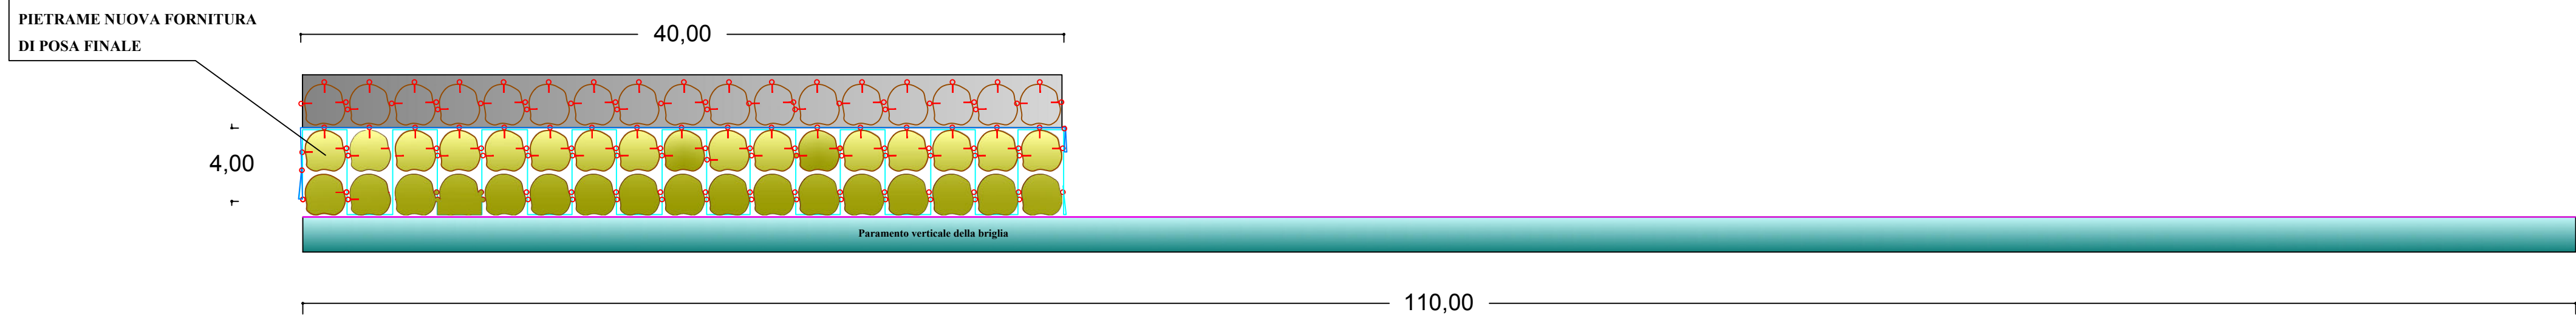

PLANIMETRIA PARTE BASALE

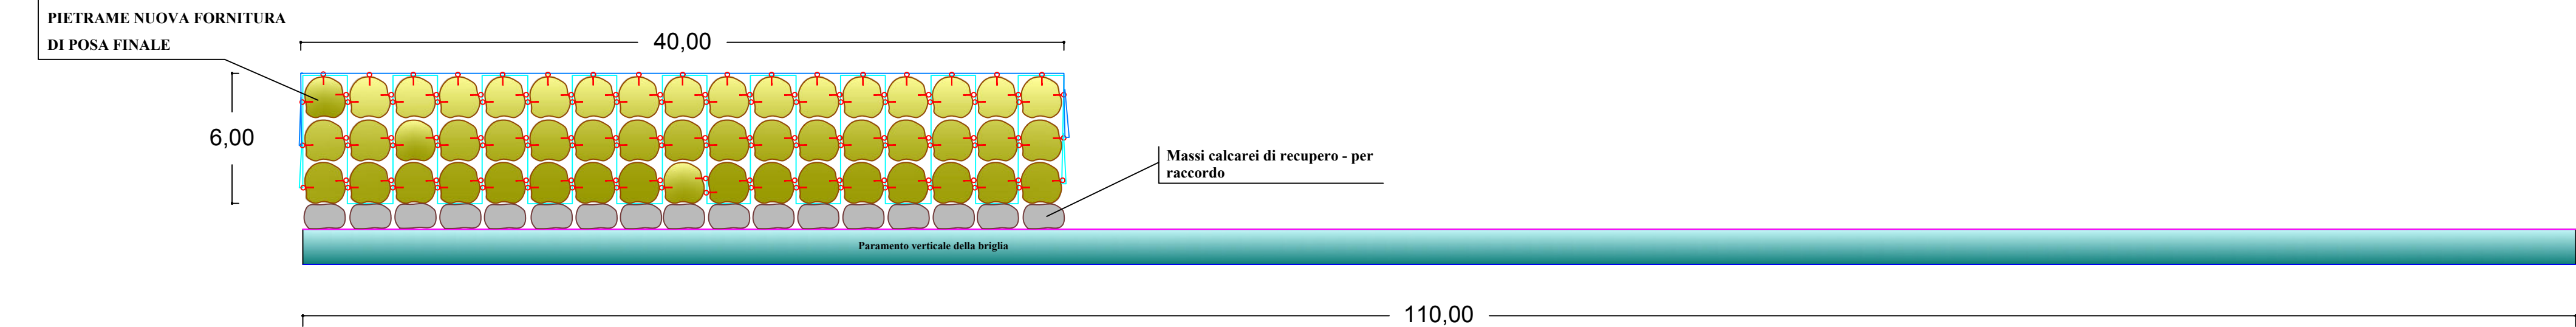

T. PARMA - SEZIONE TIPO - Scala adattata
Vale ml. 60,00

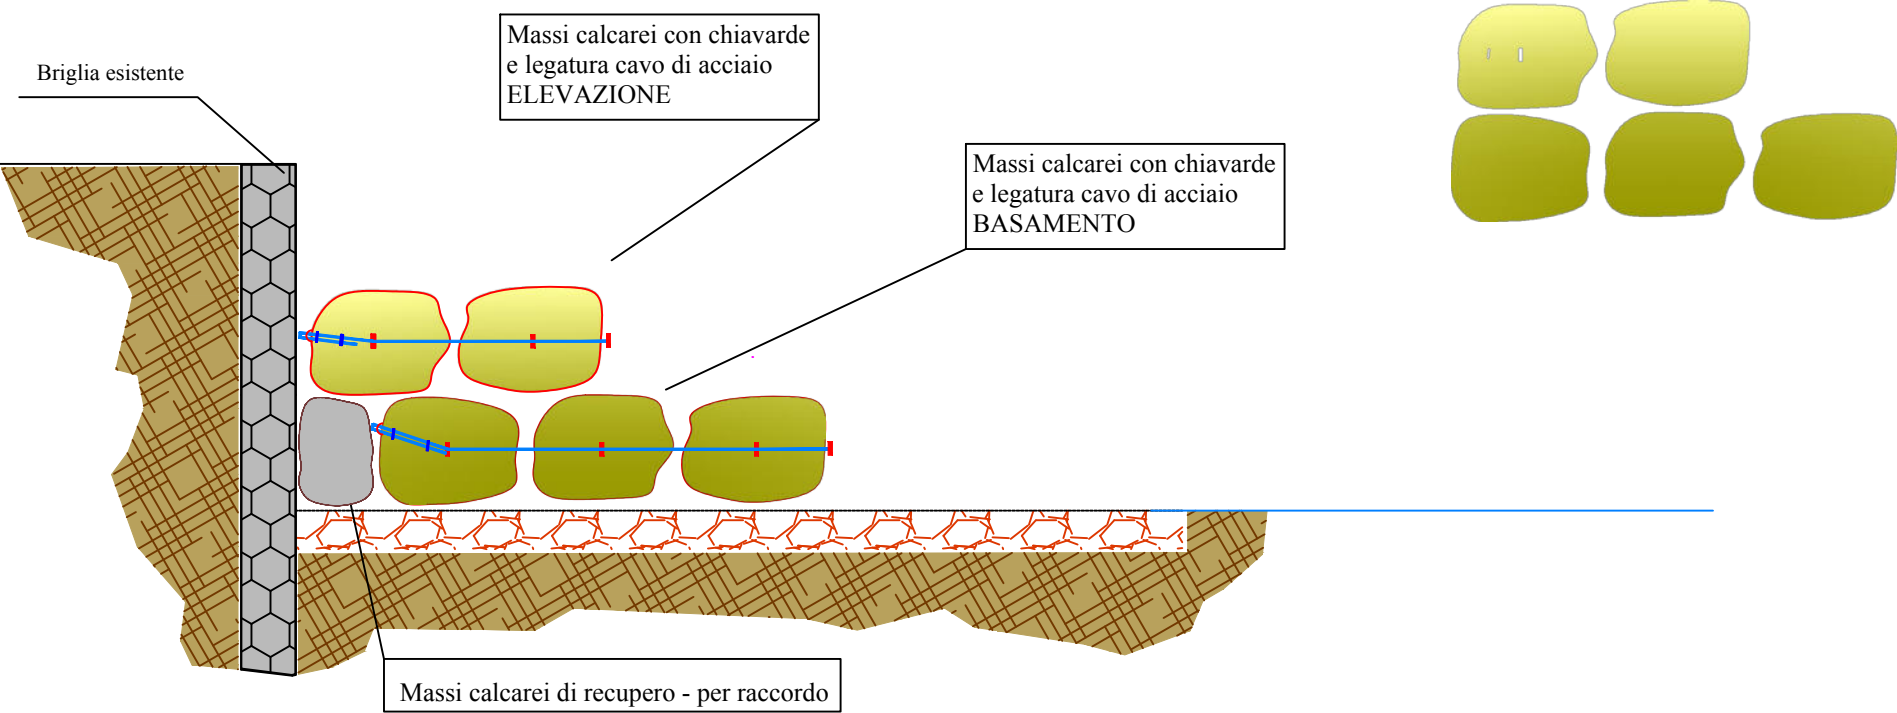


TAVOLA 2 - SEZIONE TIPO

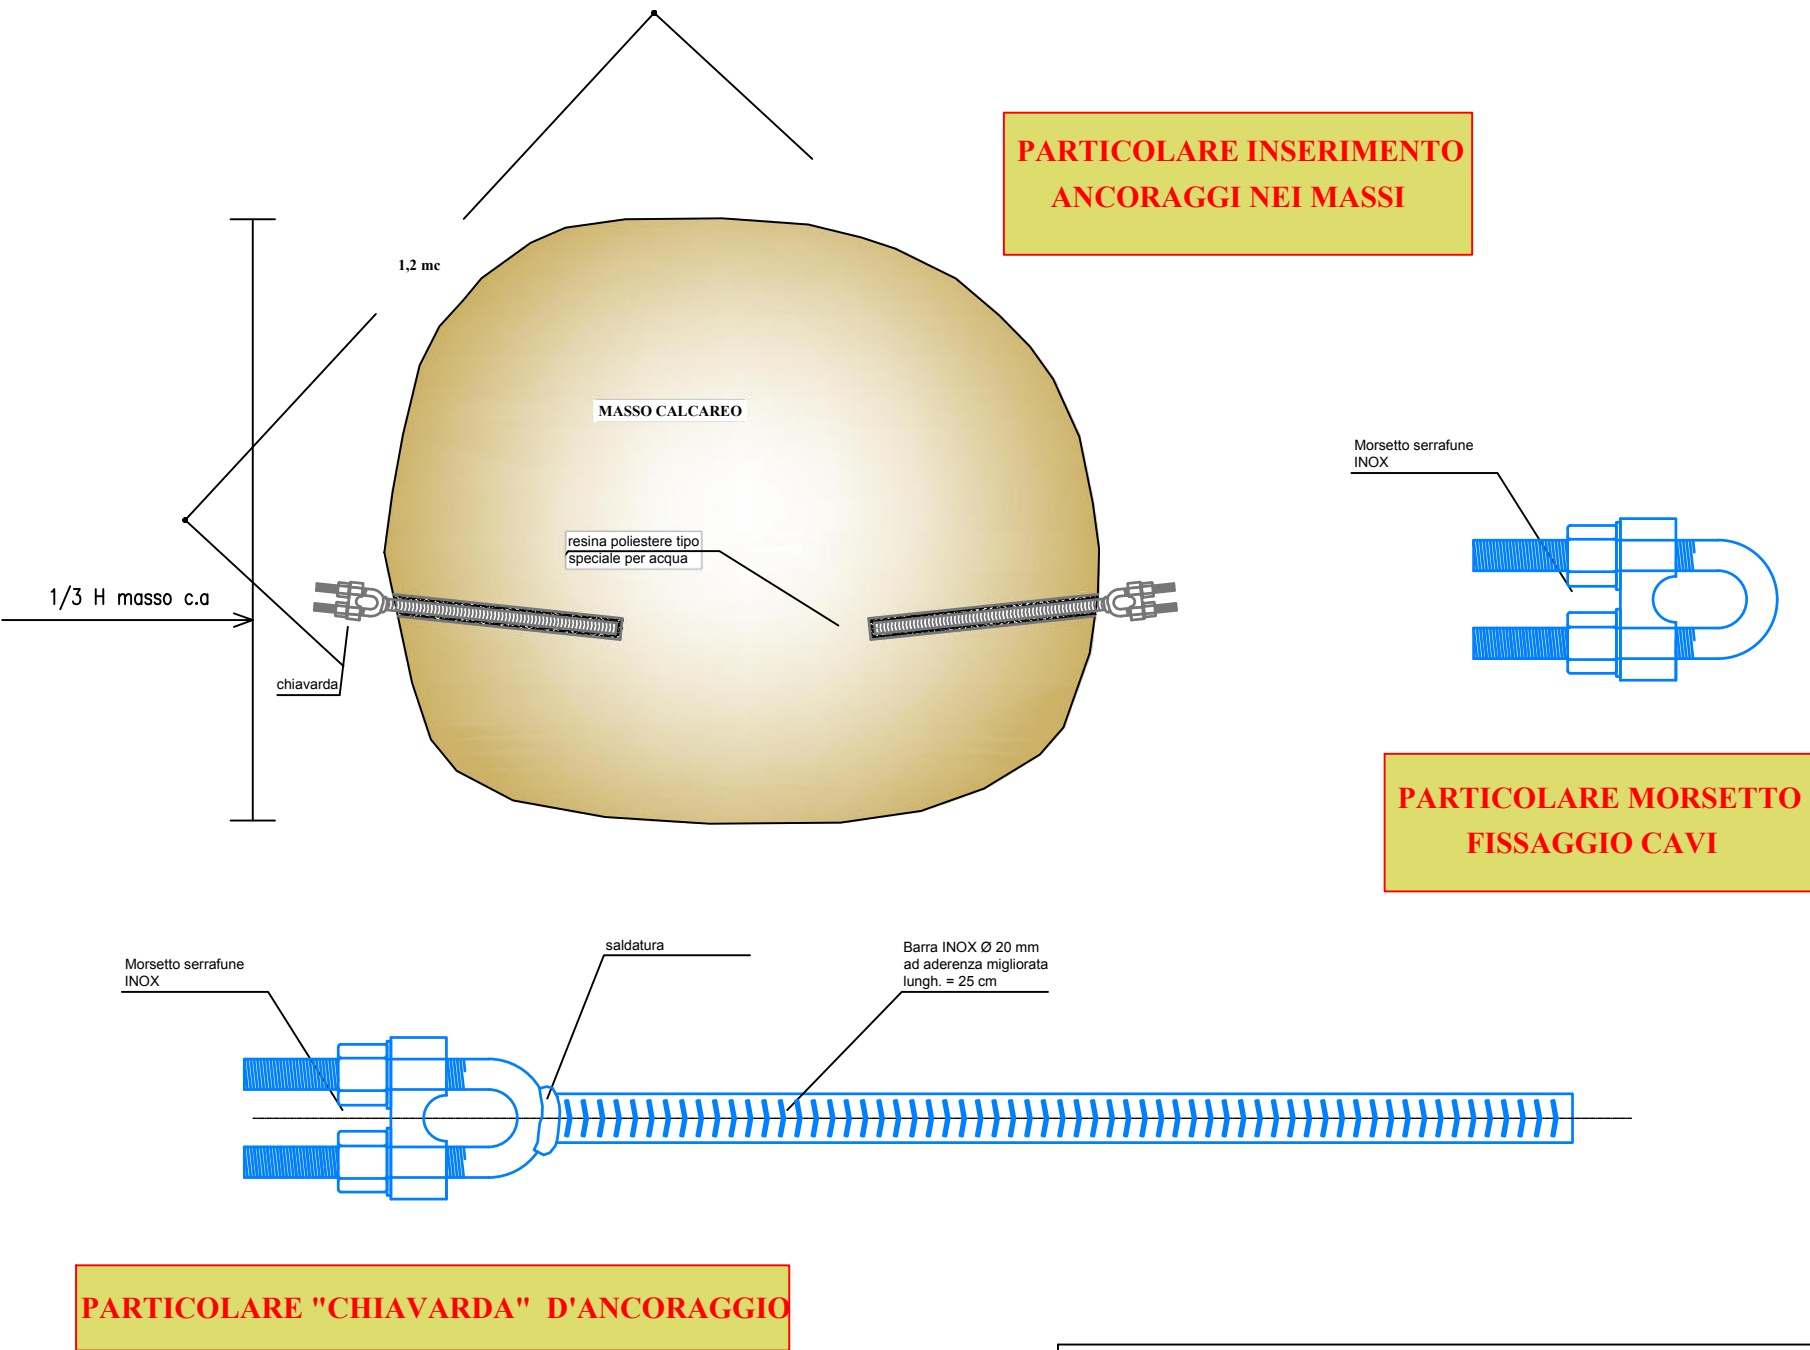


TAVOLA 3 - ANCORAGGI