



AGENZIA INTERREGIONALE PER IL FIUME PO
AIPo

UFFICIO OPERATIVO DI PARMA

Opere idrauliche di 2° categoria R.D. 11.02.1867 n. 3598

PROGETTO

Importo Complessivo €. 200.000,00

(PR-E-1075) LAVORI DI RIPRISTINO DELLE SOMMITA' ARGINALI DEL COLATORE FUMOLENTA NEL TRATTO COMPRESO TRA VIA TOMBA E LA CONFLUENZA IN ENZA – COD. CUP B63H20000230001

ALLEGATO

ELABORATI GRAFICI

6

Gruppo di Progettazione :

ISTRUTTORE IDRAULICO
(Geom. Luca Zilli)

INGEGNERE
(Dott. Ing. Monica Larocca)

Visto : IL RESPONSABILE DEL PROCEDIMENTO
(Dott. Ing. Mirella Vergnani)




PERIZIA N ° 1191

DATA:
06 MAG. 2020
PROT. N°

AGGIORNAMENTI

DATA:

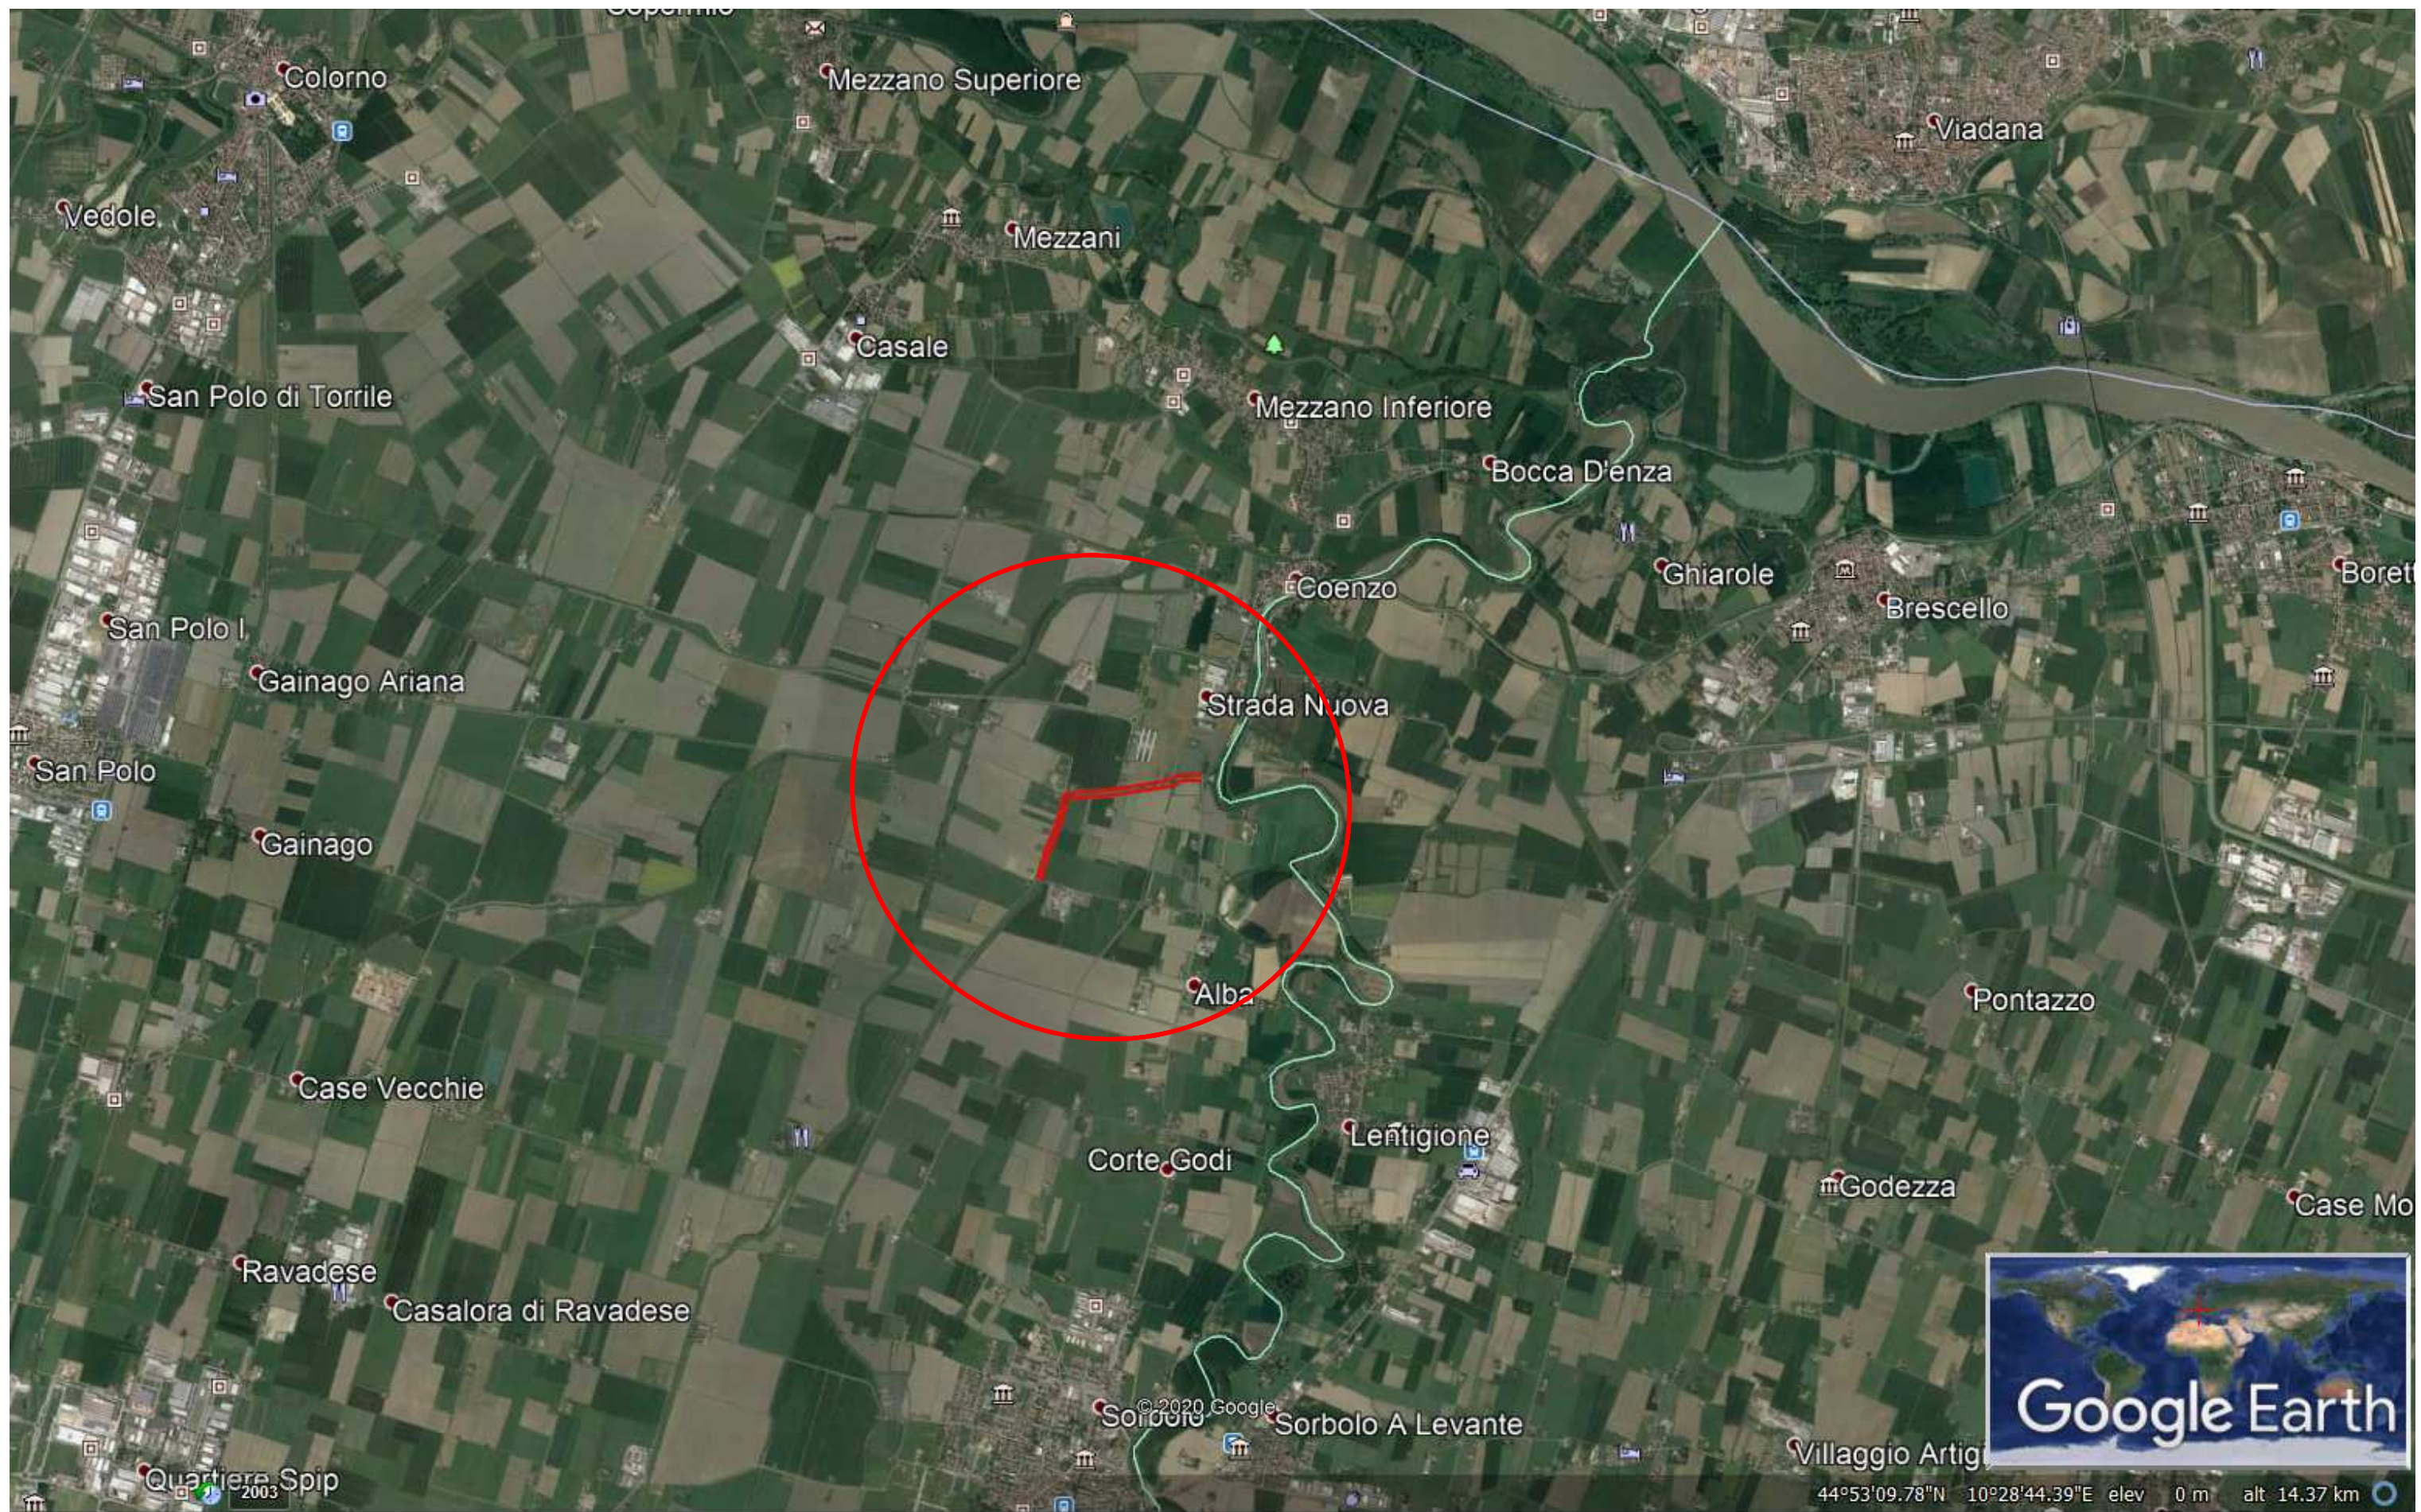


PR-E-1075 - COROGRAFIA





PR-E-1075 - PLANIMETRIA

FUMOLENTA

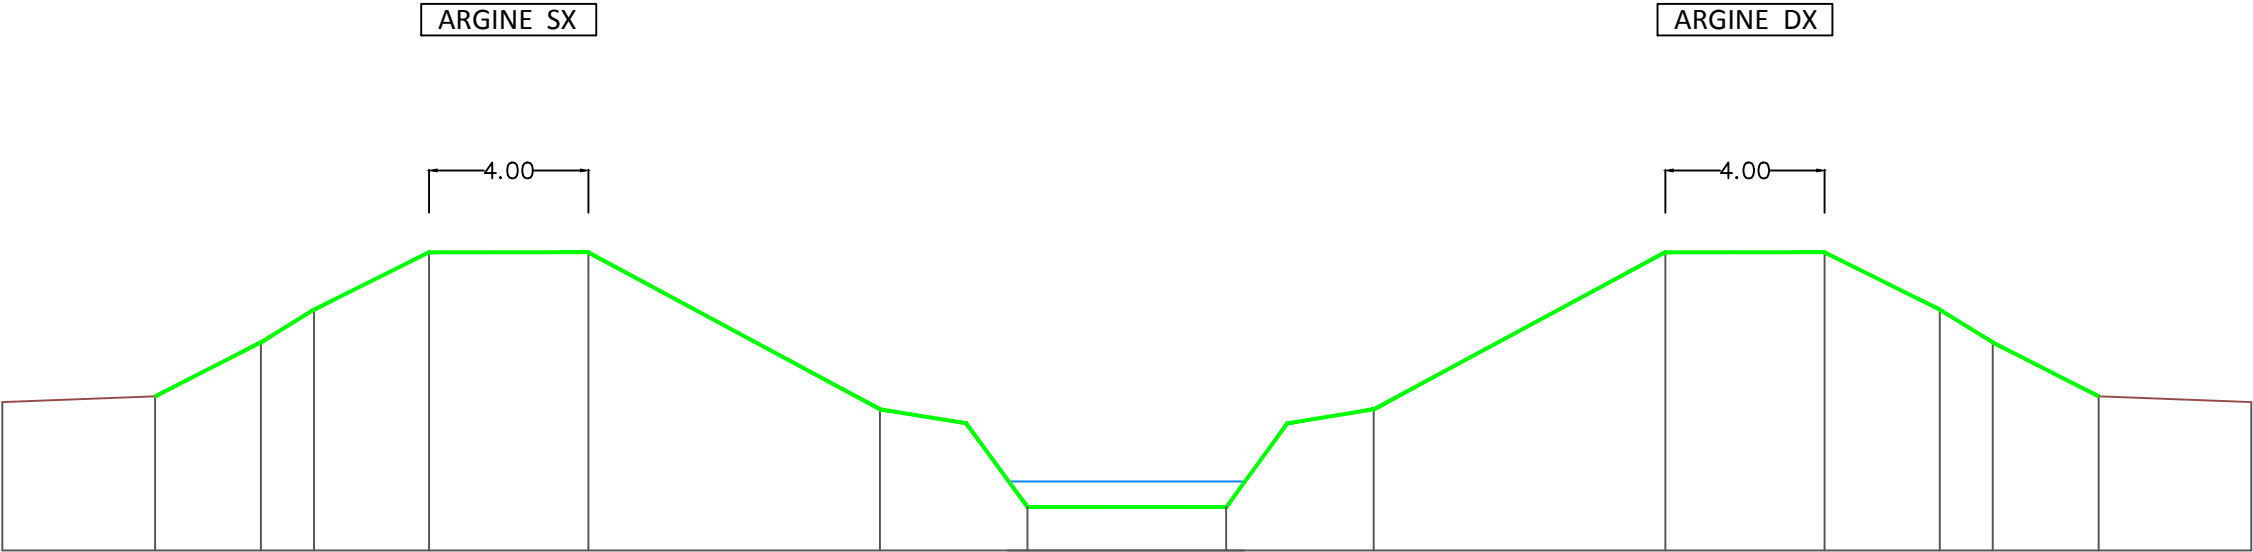


SCALA 1: 200

VALE ARGINE SX E ARGINE DX

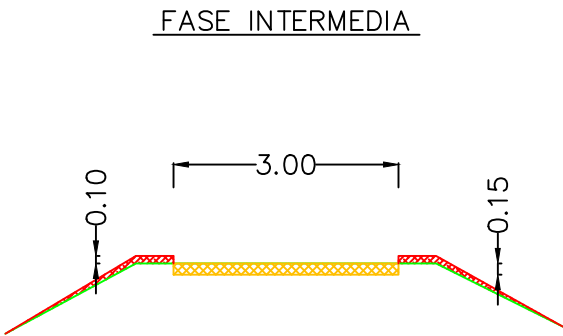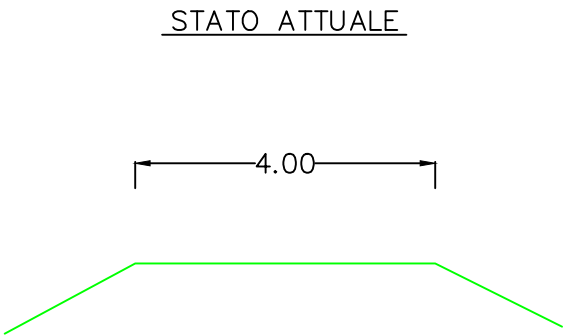

(C04.007.005 A) SCAVO

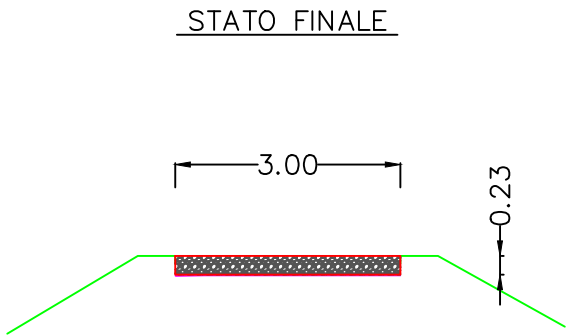

(NP 1) GEOGRIGLIA COMPOSITA

(C01.016.020 B) SOTTOFONDO RILEVATI STRADALI

SCALA 1: 100