



**AGENZIA INTERREGIONALE PER IL FIUME PO
AIPo**

UFFICIO OPERATIVO DI PARMA

Opere idrauliche di 2° categoria R.D. 11.02.1867 n. 3598

PROGETTO

Importo €. 250.000,00

**(PR-E-1066) LAVORI URGENTI PER IL RIPRISTINO DELLA FUNZIONALITA' IDRAULICA ARGINATURA DESTRA
DEL TORRENTE PARMA A MONTE DEL VIADOTTO DELLA TANGENZIALE IN COMUNE DI COLORNO (PR)**

ALLEGATO

ELABORATI GRAFICI

5

Gruppo di Progettazione :

IL FUNZIONARIO TECNICO

Geom. Roberto Orati

L'INGEGNERE

Dott. Ing. Monica Larocca

Visto : IL RESPONSABILE DEL PROCEDIMENTO

Dott. Ing. Mirella Vergnani

PERIZIA N° *1193*

DATA: *07.05.2020*

PROT. N°

AGGIORNAMENTI

DATA:

PR-1066

Legenda

Google Earth

© 2020 Google




PR-E-1066 - Sez. 1

VALE A MONTE 55 m - MEDIA A VALLE 60 m

Scala altezze 1:200
Scala lunghezze 1:200

Quota Base 20.0 m s.l.m

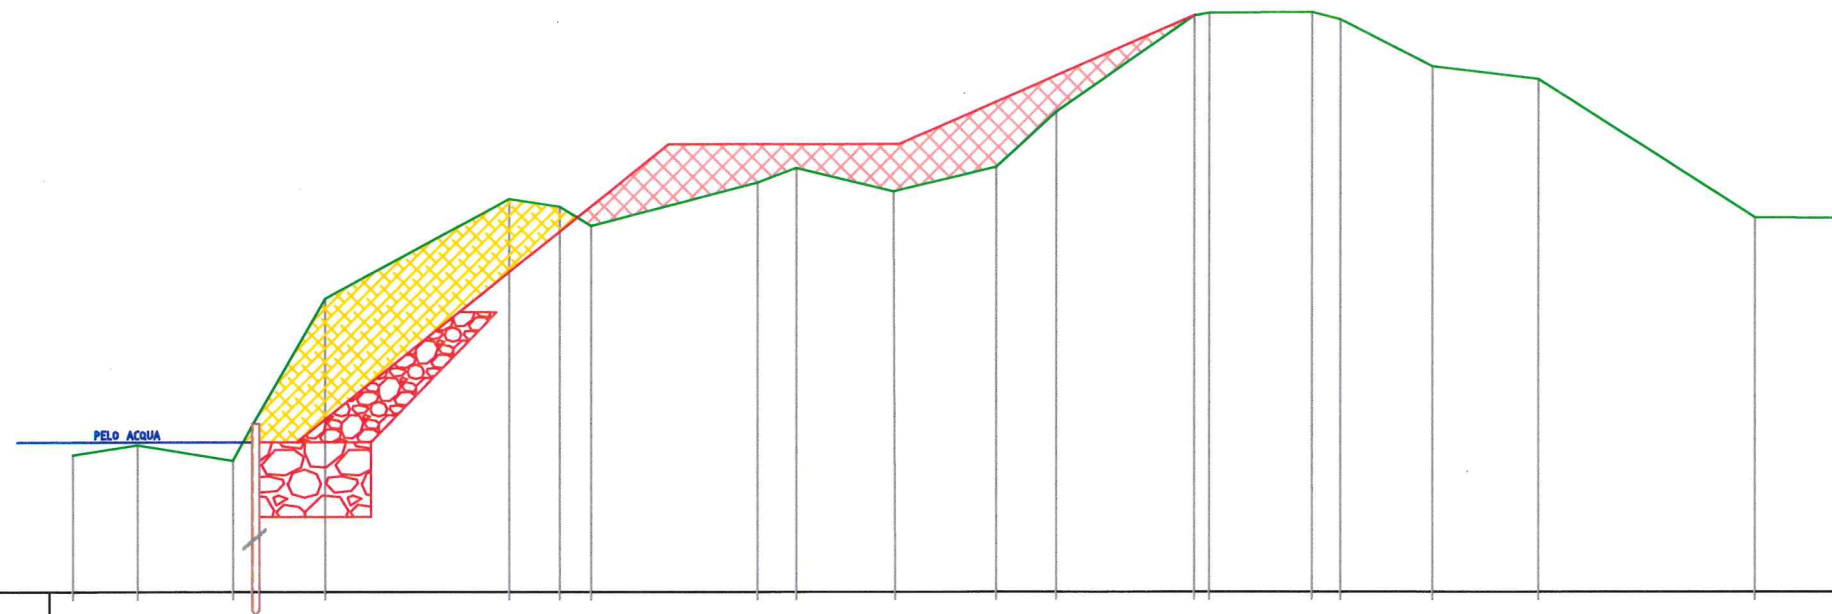


| PUNTO | 1 | 2 | 3 | 4 | 5 | 6 | 7 | 8 | 9 | 10 | 11 | 12 | 13 | 14 | 15 | 16 | 17 | 18 | 19 | 20 | 21 |
|----------------------|-------|-------|-------|-------|-------|-------|-------|-------|-------|-------|-------|-------|-------|-------|-------|-------|-------|-------|-------|-------|-------|
| DISTANZE PARZIALI | | 1.74 | 2.57 | 0.54 | 1.94 | 4.96 | 1.35 | 0.85 | 4.47 | 1.05 | 2.66 | 2.71 | 1.62 | 3.72 | 0.40 | 2.77 | 0.76 | 2.47 | 2.85 | 5.83 | 2.18 |
| DISTANZE PROGRESSIVE | 0.00 | 1.74 | 4.31 | 4.85 | 6.79 | 11.75 | 13.10 | 13.95 | 18.42 | 19.47 | 22.13 | 24.84 | 26.46 | 30.18 | 30.58 | 33.35 | 34.11 | 36.58 | 39.43 | 45.26 | 47.44 |
| QUOTE TERRENO | 23.68 | 23.94 | 23.52 | 24.50 | 25.80 | 29.95 | 30.04 | 30.52 | 30.35 | 30.10 | 30.23 | 32.93 | 33.54 | 35.45 | 35.52 | 35.53 | 35.34 | 34.09 | 33.74 | 30.04 | 30.02 |

PR-E-1066 - Sez. 2

MEDIA A MONTE 60 m - VALE A VALLE 55 m

Scala lunghezze 1:200

Quota Base 20.0 m s.l.m

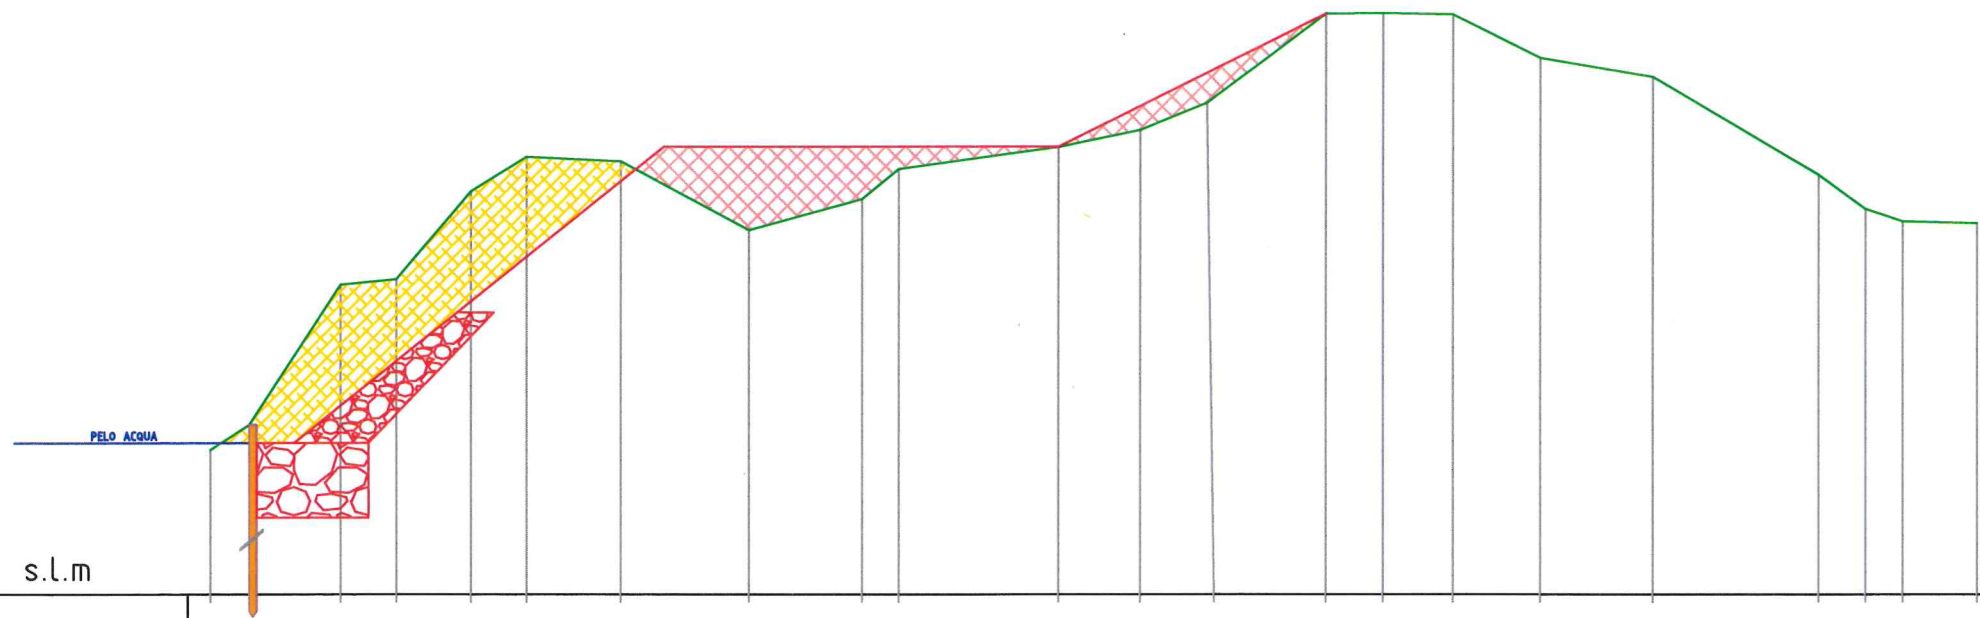

| PUNTO | 1 | 2 | 3 | 4 | 5 | 6 | 7 | 8 | 9 | 10 | 11 | 12 | 13 | 14 | 15 | 16 | 17 | 18 | 19 | 20 | 21 | 22 |
|----------------------|-------|-------|-------|-------|-------|-------|-------|-------|-------|-------|-------|-------|-------|-------|-------|-------|-------|-------|-------|-------|-------|-------|
| DISTANZE PARZIALI | 1.04 | 2.46 | 1.50 | 2.00 | 1.50 | 2.53 | 3.45 | 3.05 | 0.98 | 4.29 | 2.20 | 2.00 | 3.00 | 1.54 | 1.89 | 2.34 | 3.03 | 4.44 | 1.27 | 1.00 | 2.00 | |
| DISTANZE PROGRESSIVE | 0.00 | 1.04 | 3.50 | 5.00 | 7.00 | 8.50 | 11.03 | 14.48 | 17.53 | 18.51 | 22.80 | 25.00 | 27.00 | 30.00 | 31.54 | 33.43 | 35.77 | 38.80 | 43.24 | 44.51 | 45.51 | 47.51 |
| QUOTE TERRENO | 23.87 | 24.55 | 29.08 | 30.15 | 30.81 | 30.84 | 30.80 | 30.51 | 30.60 | 31.41 | 32.00 | 33.29 | 34.47 | 35.56 | 35.57 | 35.54 | 34.38 | 33.87 | 31.25 | 30.34 | 30.00 | 29.95 |