



**AGENZIA INTERREGIONALE PER IL FIUME PO  
AIPo**

**UFFICIO OPERATIVO DI PARMA**

Opere idrauliche di 2° categoria R.D. 11.02.1867 n. 3598

**PROGETTO**

**Importo €. 90.000,00**

**(PR-E-1070) LAVORI URGENTI PER IL RIPRISTINO DELLA FUNZIONALITA' IDRAULICA ARGINATURA DESTRA  
DEL TORRENTE PARMA A VALLE PASSERELLA DI RIVAROLO IN COMUNE DI TORRILE (PR)**

**ALLEGATO**

**ELABORATI GRAFICI**

**5**

**Gruppo di Progettazione :**

**IL FUNZIONARIO TECNICO**

*Geom. Roberto Orati*

**L'INGEGNERE**

*Dott. Ing. Monica Larocca*

**Visto : IL RESPONSABILE DEL PROCEDIMENTO**

*Dott. Ing. Mirella Vergnani*

PERIZIA N° *1196*

DATA: *12.05.2020*

PROT. N°

AGGIORNAMENTI

DATA:



PR-E-1070

Legenda

Area intervento

Sezione 1

Sezione 2






# Sezione PR01

VALE A MONTE 15 m - MEDIA A VALLE 25 m

Scala altezze 1:200  
Scala lunghezze 1:200

Quota Base 20.0 m s.l.m

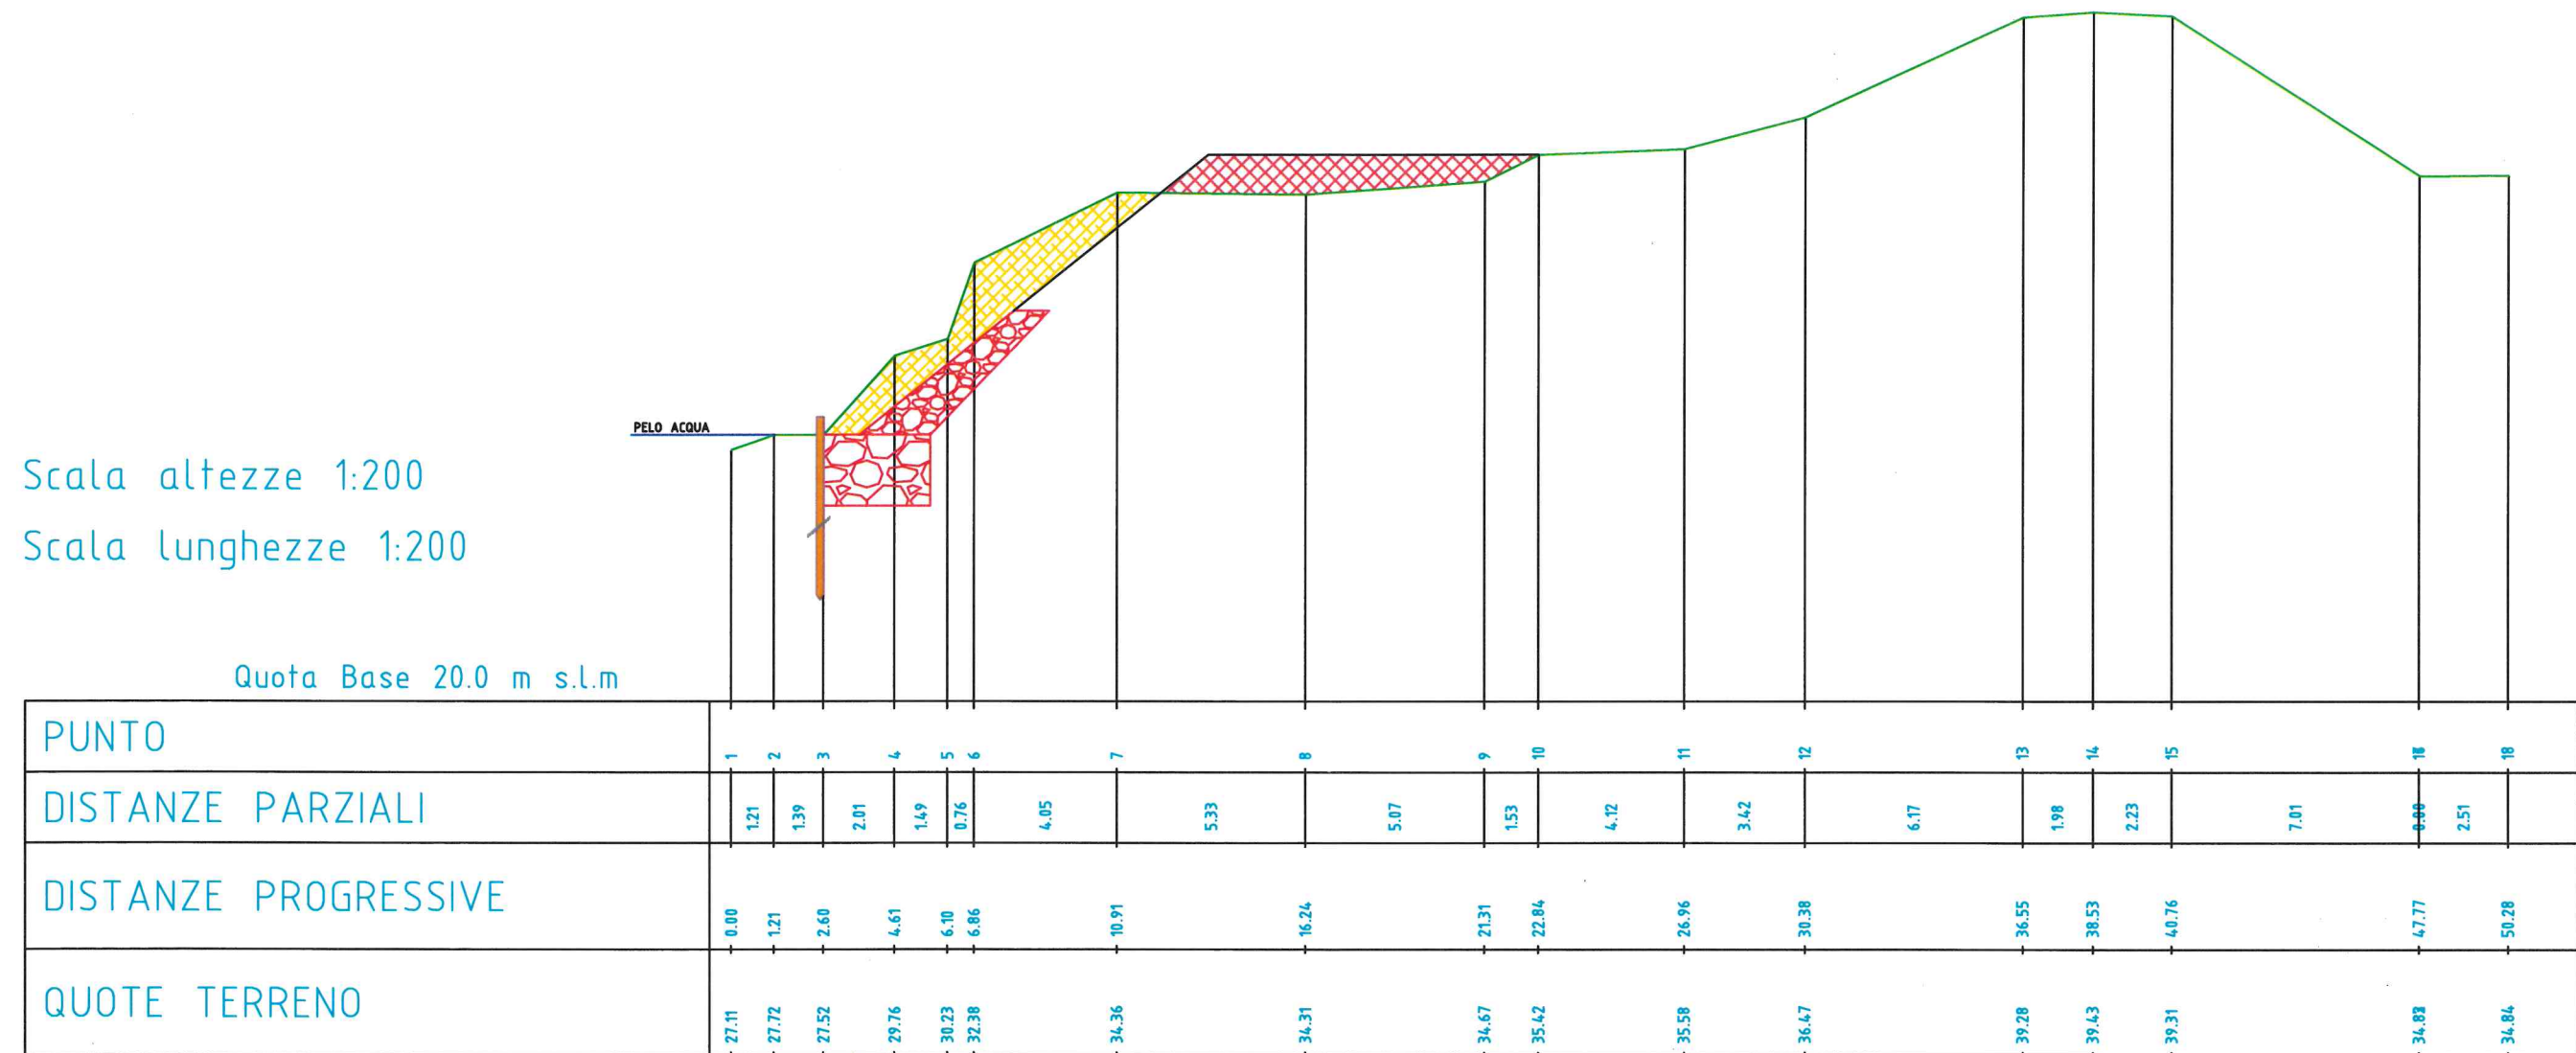


# Sezione PR02

MEDIA A MONTE 25 m - VALE A VALLE 24 m

Scala altezze 1:200  
Scala lunghezze 1:200

Quota Base 20.0 m s.l.m

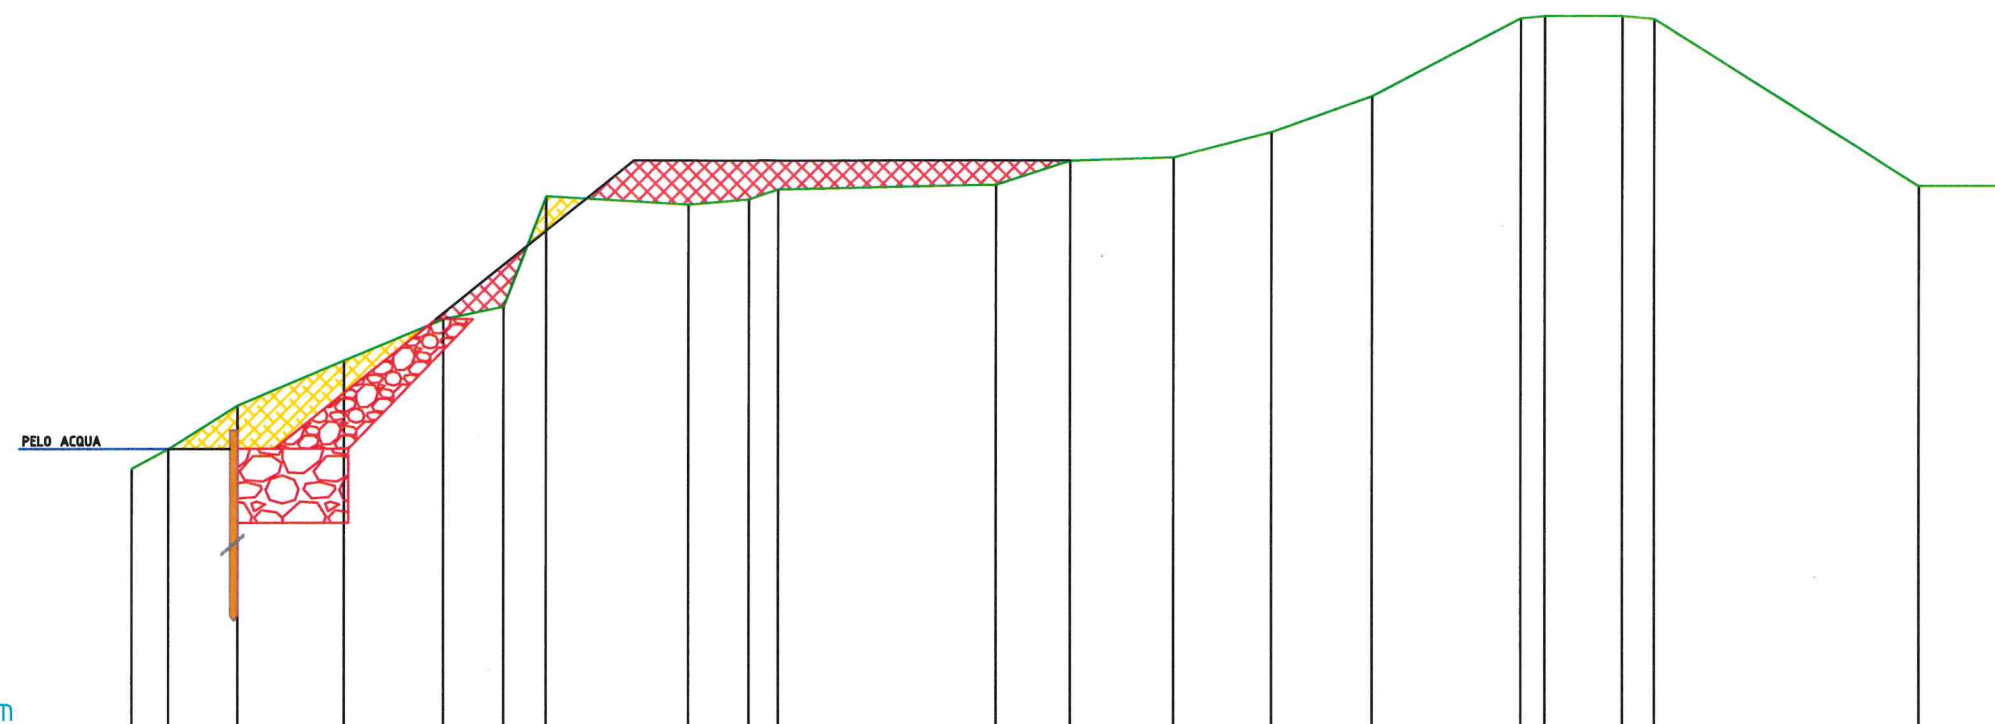

PUNTO	1	2	3	4	5	6	7	8	9	10	11	12	13	14	15	16	17	18	19	20	21
DISTANZE PARZIALI	0.99	1.88	2.89	2.68	1.64	1.16	3.86	1.64	0.79	5.91	2.01	2.81	2.66	2.72	4.04	0.64	2.11	0.86	7.18	2.57	
DISTANZE PROGRESSIVE	0.00	0.99	2.87	5.76	8.44	10.08	11.24	15.10	16.74	17.53	23.44	25.45	28.26	30.92	33.64	37.68	38.32	40.43	41.29	48.47	51.04
QUOTE TERRENO	27.19	27.72	28.89	30.11	31.22	31.56	34.55	34.32	34.47	34.74	34.86	35.51	35.59	36.27	37.23	39.33	39.39	39.39	39.31	34.81	34.81