PLANIMETRIA DI CONFRONTO

Scala 1:200

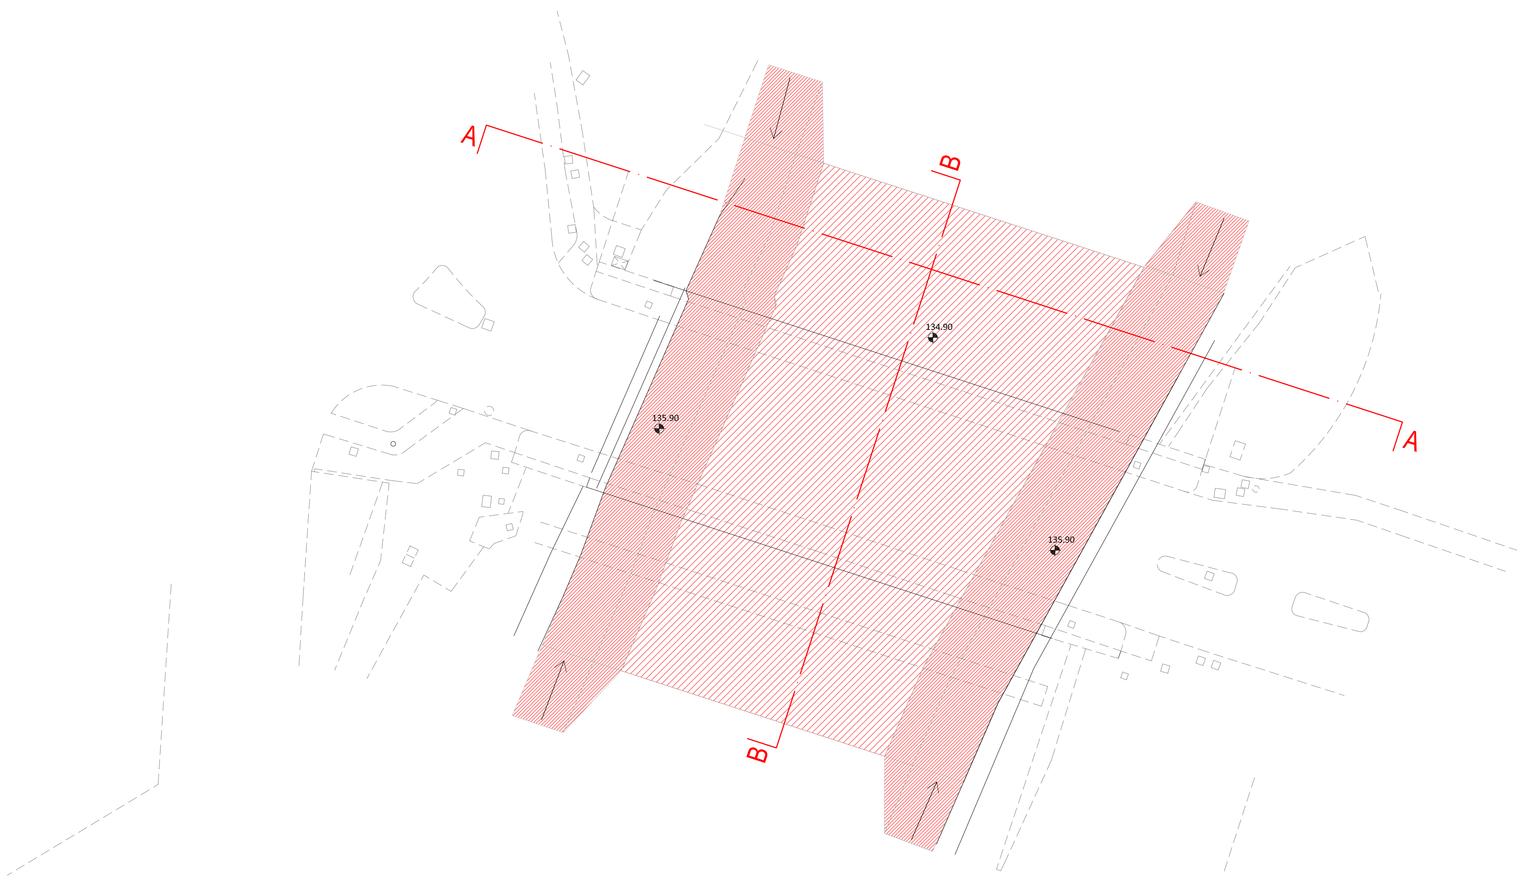

SEZIONE AA - CONFRONTO

Scala 1:100

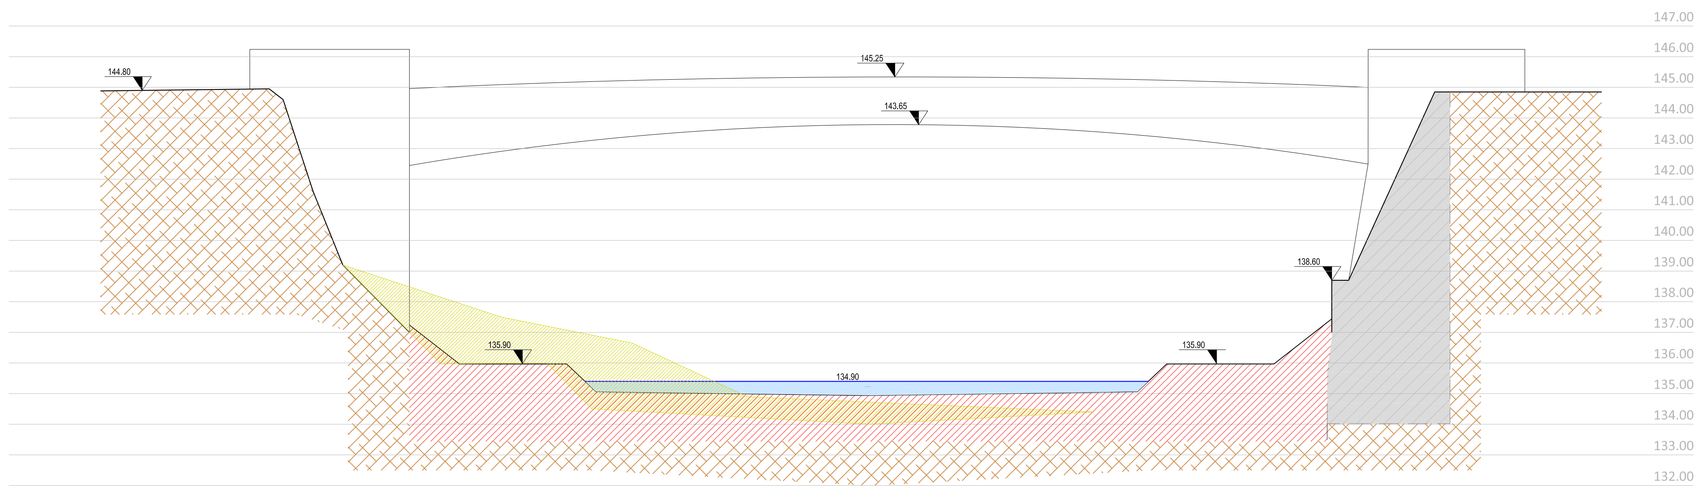

SEZIONE BB - CONFRONTO

Scala 1:100

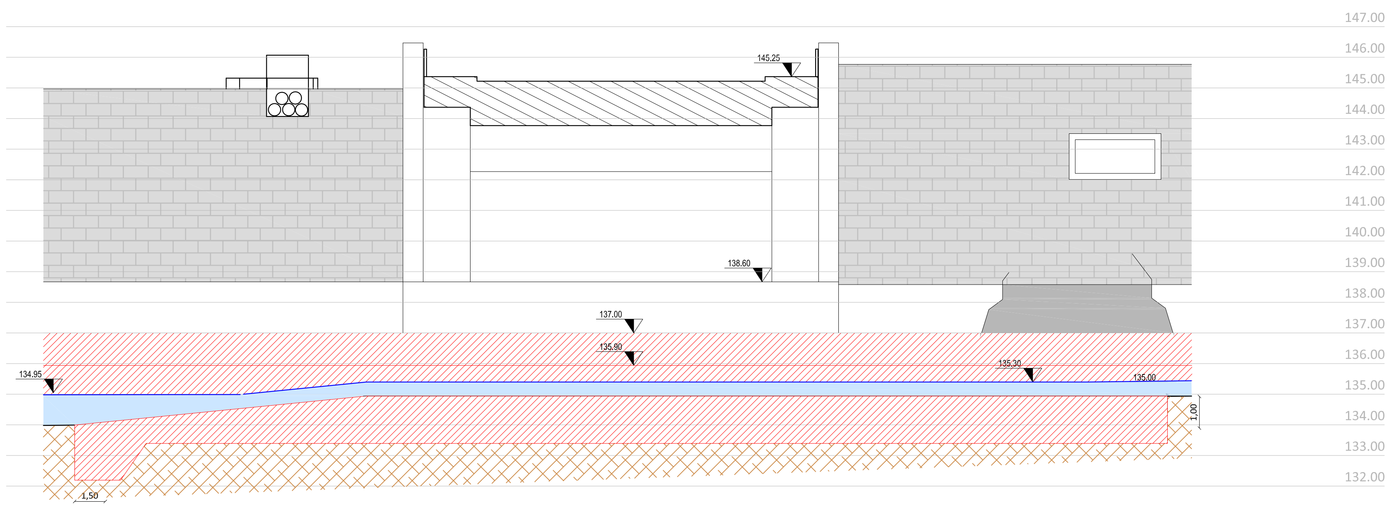

INQUADRAMENTO PLANIMETRIA DI CONFRONTO SU ORTOFOTO

Scala 1:500

AIPo
Agenzia Interregionale per il fiume Po

UFFICIO OPERATIVO DI MANTOVA

Opere idrauliche di 3^ Categoria
Fiume Mella
Comune di Brescia
LAVORI DI MANUTENZIONE STRAORDINARIA DELLA SOGLIA/SPONDA DEL FIUME MELLA PER LA MESSA IN SICUREZZA DEL PONTE STRADALE DI VIA MILANO IN COMUNE DI BRESCIA.
PROGETTO ESECUTIVO
Importo complessivo del progetto € 200.000,00
Importo a base d'appalto € 142.000,00 (comprensivo oneri di sicurezza)

ELENCO ELABORATI:

1) RELAZIONE GENERALE
2) RELAZIONI SPECIALISTICHE
   a. Geologica e geotecnica
   b. Relazione forestale
   c. Valutazione ambientale e paesaggistica
3) ELABORATI GRAFICI
   a. Individuazione e vincolistica
   b. Planimetria e sezioni allo stato di fatto
   c. Planimetria e sezioni di progetto
   d. Planimetria e sezioni di confronto
   e. Particolari costruttivi
   f. Planimetria di cantiere
4) PIANO DI SICUREZZA E DI COORDINAMENTO
5) CRONOPROGRAMMA
6) COMPUTO METRICO ESTIMATIVO
7) ELENCO DEI PREZZI UNITARI ED ANALISI
8) QUADRO ECONOMICO
9) DISCIPLINARE DESCRITTIVO E PRESTAZIONALE DEGLI ELEMENTI TECNICI
10) SCHEMA DI CONTRATTO
11) CAPITOLATO SPECIALE D'APPALTO
12) NOMINA R.U.P. - GRUPPO DI PROGETTAZIONE - D.d.S D.L.

ALLEGATO N.

3.d

PROGETTISTA
HABITAT 2.0 - Studio tecnico associato
Ing. Mara Scalvini
Ing. Nicola Letinic
Dott. Agr. Marco Mancini
Dott. For. Eugenio Mortini

TECNICO COLLABORATORE
(I.I. Rag. Claudio Brangi)

Visto:
IL RESPONSABILE DEL PROCEDIMENTO
(Ing. Alessio Filippo Picarelli)

Perizia n.

Data

Prot. n.

Aggiornamenti