

DIREZIONE TERRITORIALE IDROGRAFICA - EMILIA ROMAGNA ORIENTALE
UFFICIO OPERATIVO DI FERRARA

OPERE IDRAULICHE DI 2^A CATEGORIA
FIUME PANARO

ESECUTIVO

(FE-E-803) – Cod. Opera n. 1068 – CUP B23H20000160001 - Lavori per la ripresa di tratte saltuarie di sponda instabile in sinistra idraulica del fiume Panaro, tra st. 3sx e 5sx - PTI_FE_1, su cui insiste la viabilità comunale - LOTTO 2".


SEZIONI

ELABORATO N.

B03

REV.	DESCRIZIONE	DATA	REDAZIONE	VERIFICA
00	Prima Emissione	09/06/2020	Dalle Rive	Settin
01				

Progettista: Il Funzionario Tecnico
(Geom. Agostino Dalle Rive)

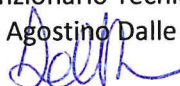

Visto: Il Responsabile del Procedimento
(Ing. Tommaso Settin)



PERIZIA N. 6


DATA: 09/06/2020

Sezioni di progetto

Sezioni di progetto

(FE-E-803) Lavori per la ripresa di tratte saltuarie di sponda instabile in sinistra idraulica del fiume Panaro, tra st. 3sx e 5sx - PTJ_FE_1, su cui insiste la viabilità comunale - LOTTO 2

Sezione 2 sx

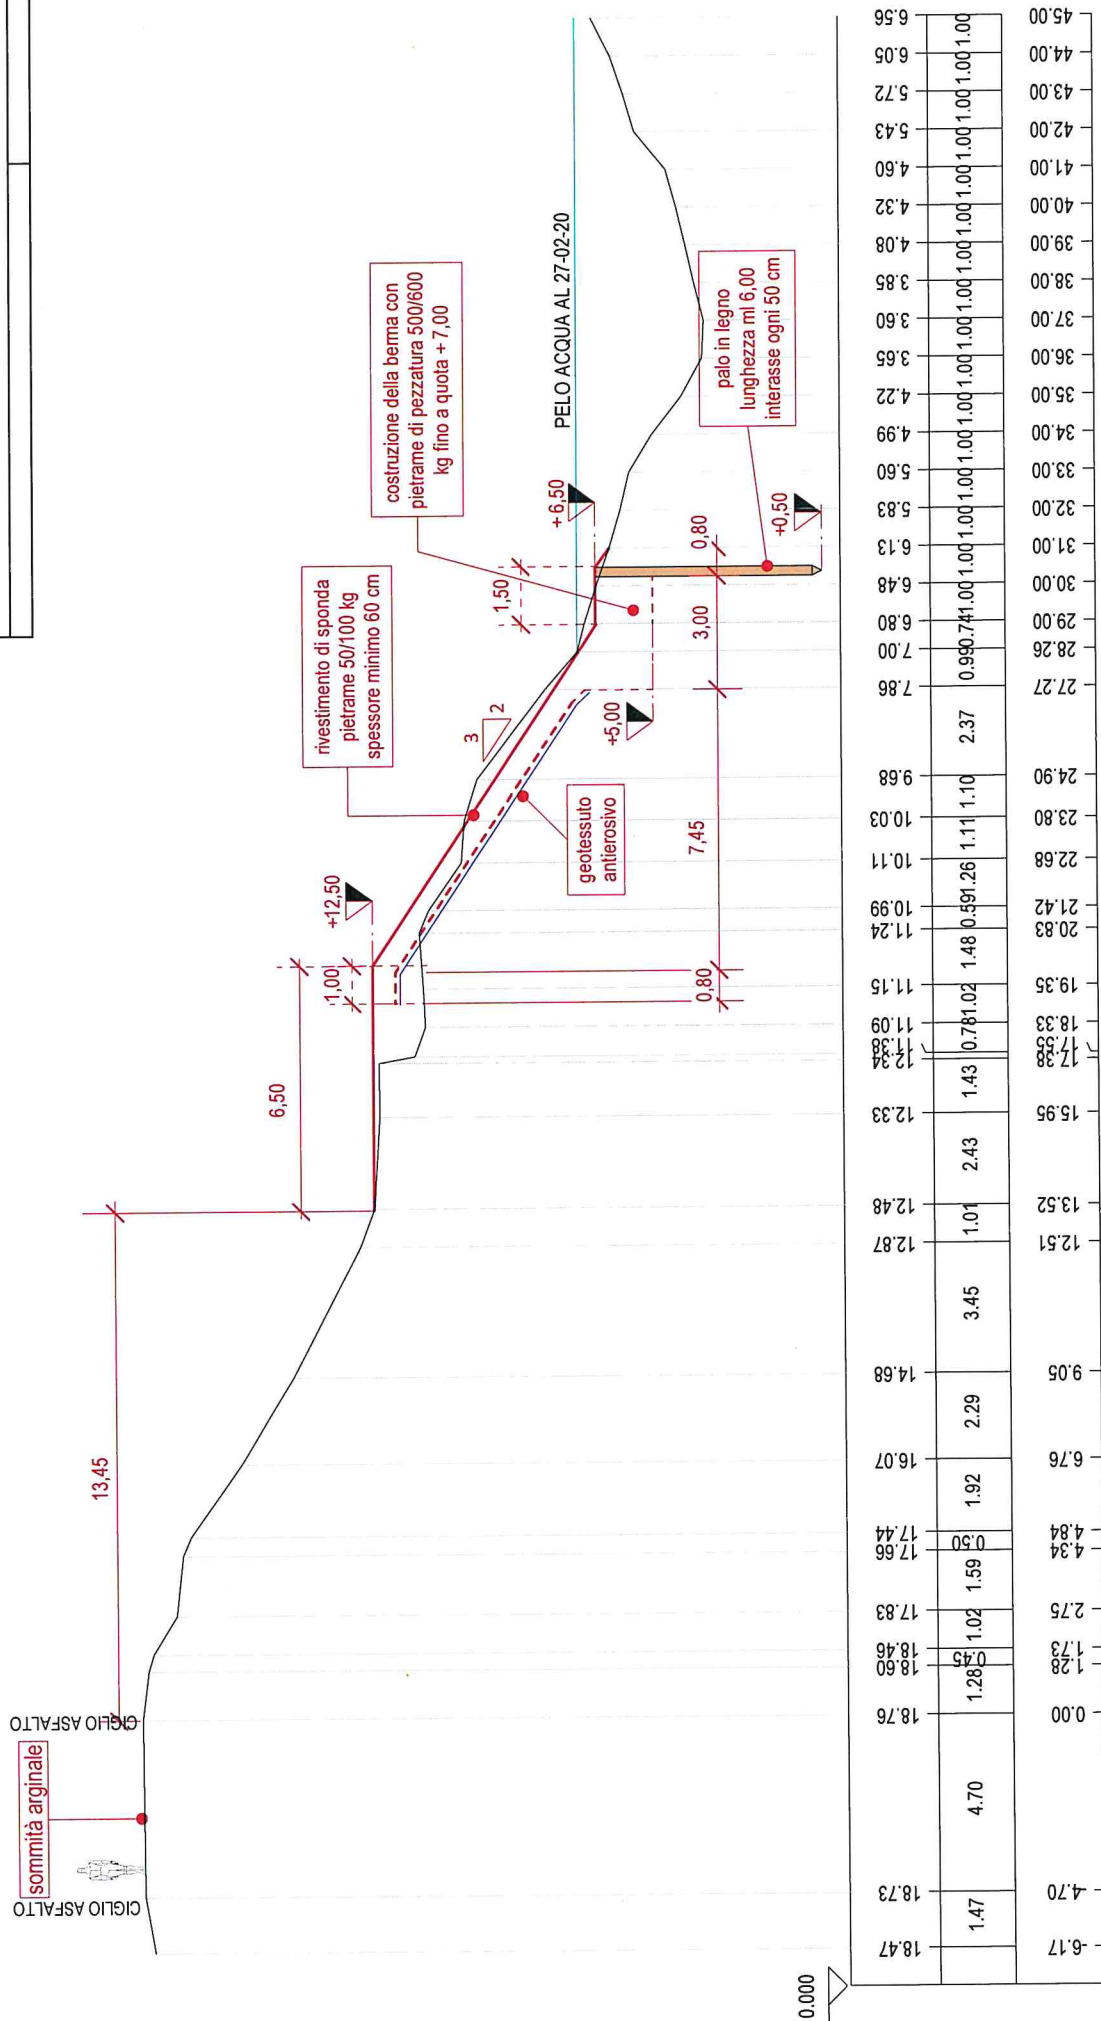


Sezioni di progetto

scala
1:200

(FE-E-803) Lavori per la ripresa di tratte saltuarie di sponda instabile in sinistra idraulica del fiume Panaro, tra st. 3sx e 5sx - PTL_FE_1, su cui insiste la viabilità comunale - LOTTO 2

Sezione 3 sx

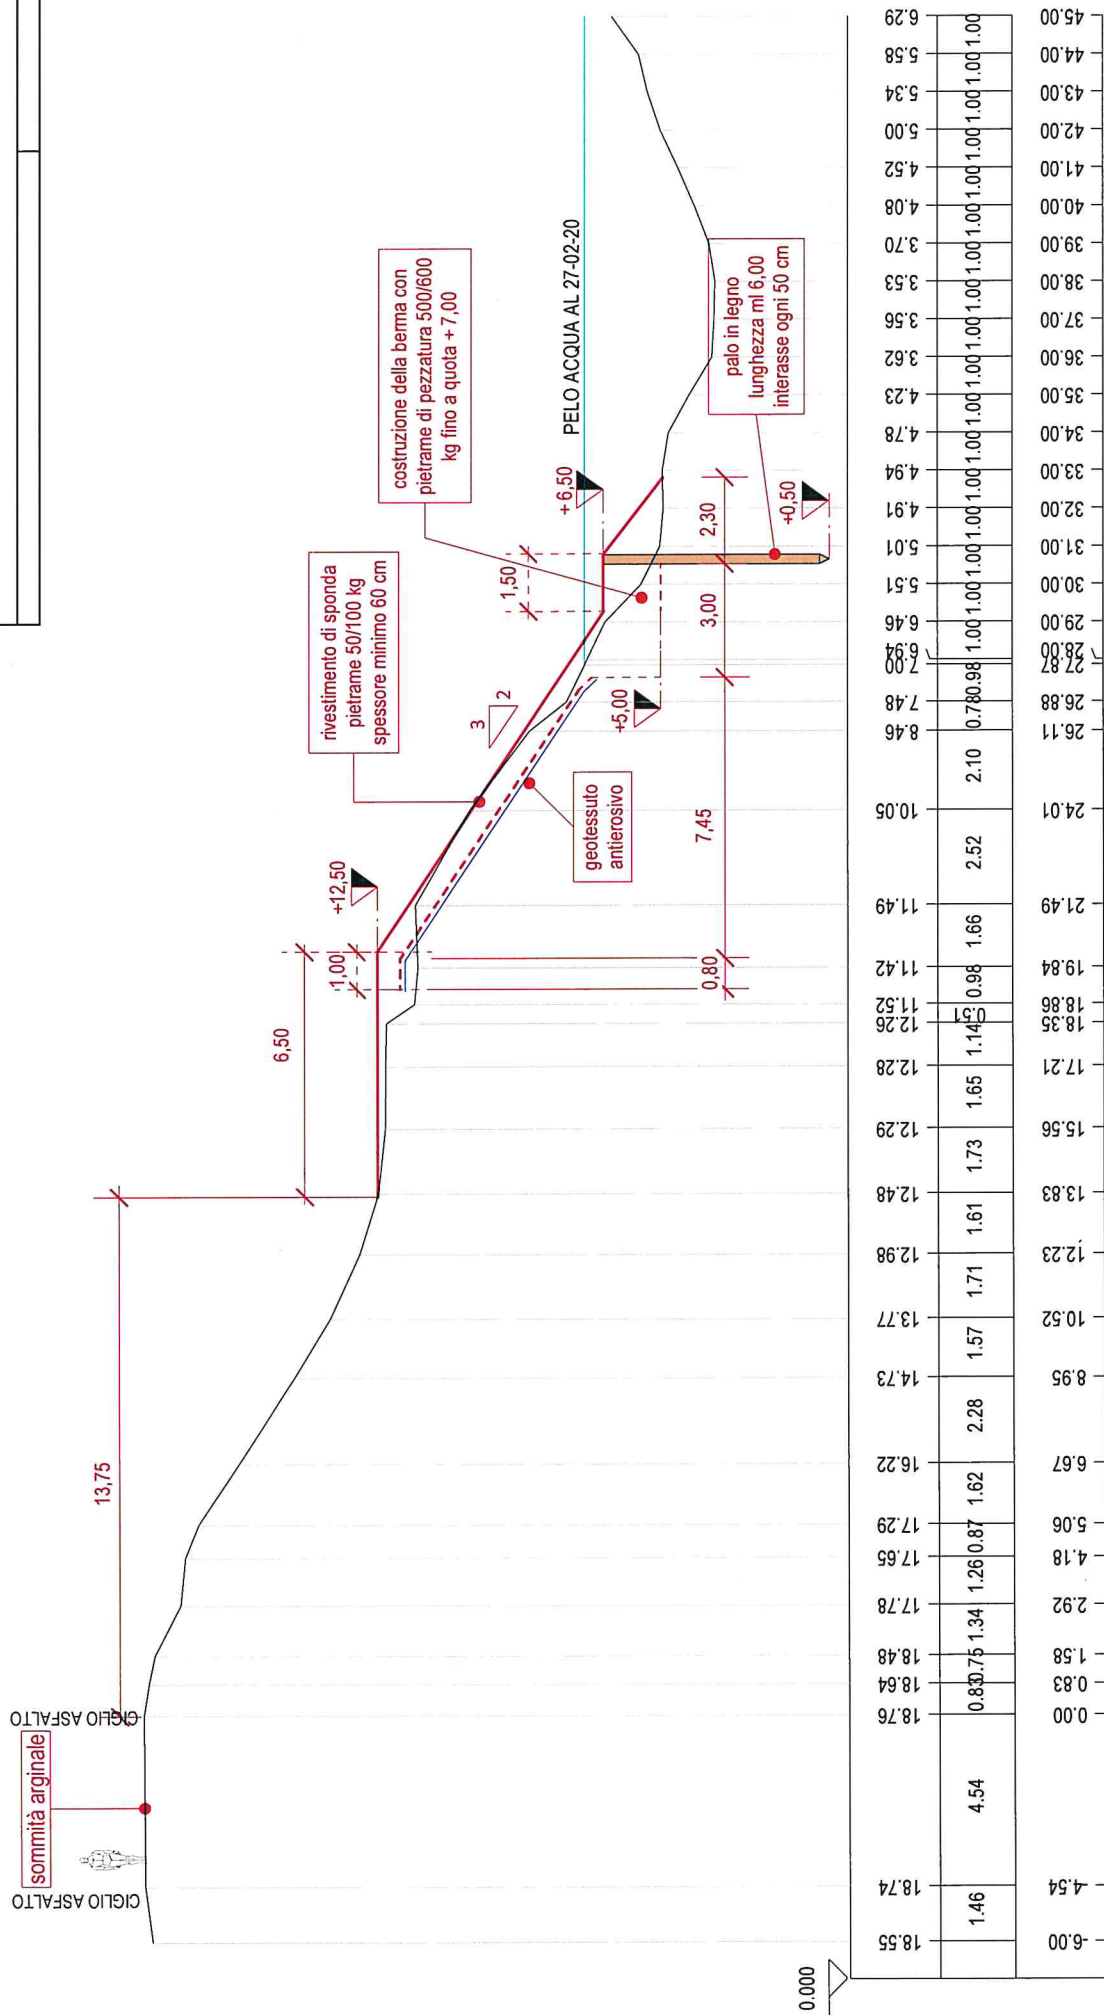

18.54	1.21	4.38	0.97	0.90	1.19	58.79	0.99	1.39	1.30	3.13	2.28	3.31	3.68	1.72	0.69	1.24	1.27	0.88	1.58	7.00	6.92	6.14	5.83	5.59	5.24	4.94	4.72	4.61	4.35	4.02	3.73	3.55	3.53	3.73	3.97	4.33	4.74	5.16
-5.59	-4.38	-0.00	0.97	1.87	3.07	3.65	4.44	5.43	6.82	8.12	11.25	13.53	16.84	20.52	22.24	22.93	24.17	25.44	26.31	27.90	28.00	29.00	30.00	31.00	32.00	33.00	34.00	35.00	36.00	37.00	38.00	39.00	40.00	41.00	42.00	43.00	44.00	45.00