



AGENZIA INTERREGIONALE PER IL FIUME PO
AIPo

UFFICIO OPERATIVO DI PARMA

Opere idrauliche di 2° categoria R.D. 11.02.1867 n. 3598

PROGETTO

Importo €. 520.000,00

(PR-E-1074). LAVORI PER RIPRISTINO EROSIONE SPONDALE IN SINISTRA IDRAULICA DEL F. TARO IN LOCALITA'
RONCHETTI, COMUNI DI S. SECONDO P.SE E SISSA TRECASALI (PR)

ALLEGATO

ELABORATI GRAFICI

6

Gruppo di Progettazione :

Geom. Cristiano Caltabellotta

Dott. Ing. Monica Larocca

Dott. Ing. Francesco Collini

COLLABORATORI

Dott. Paolo Piovani

Visto : **IL RESPONSABILE DEL PROCEDIMENTO**
(Dott. Ing. Mirella Vergnani)

PERIZIA N° 165

DATA: 12.06.2020

PROT. N°

AGGIORNAMENTI

DATA:

1. ELABORATI GRAFICI

6.1. Corografia


6.2. Planimetria di progetto












6.3. Sezioni di progetto

6.4. Sezione pennello




6.1 Corografia

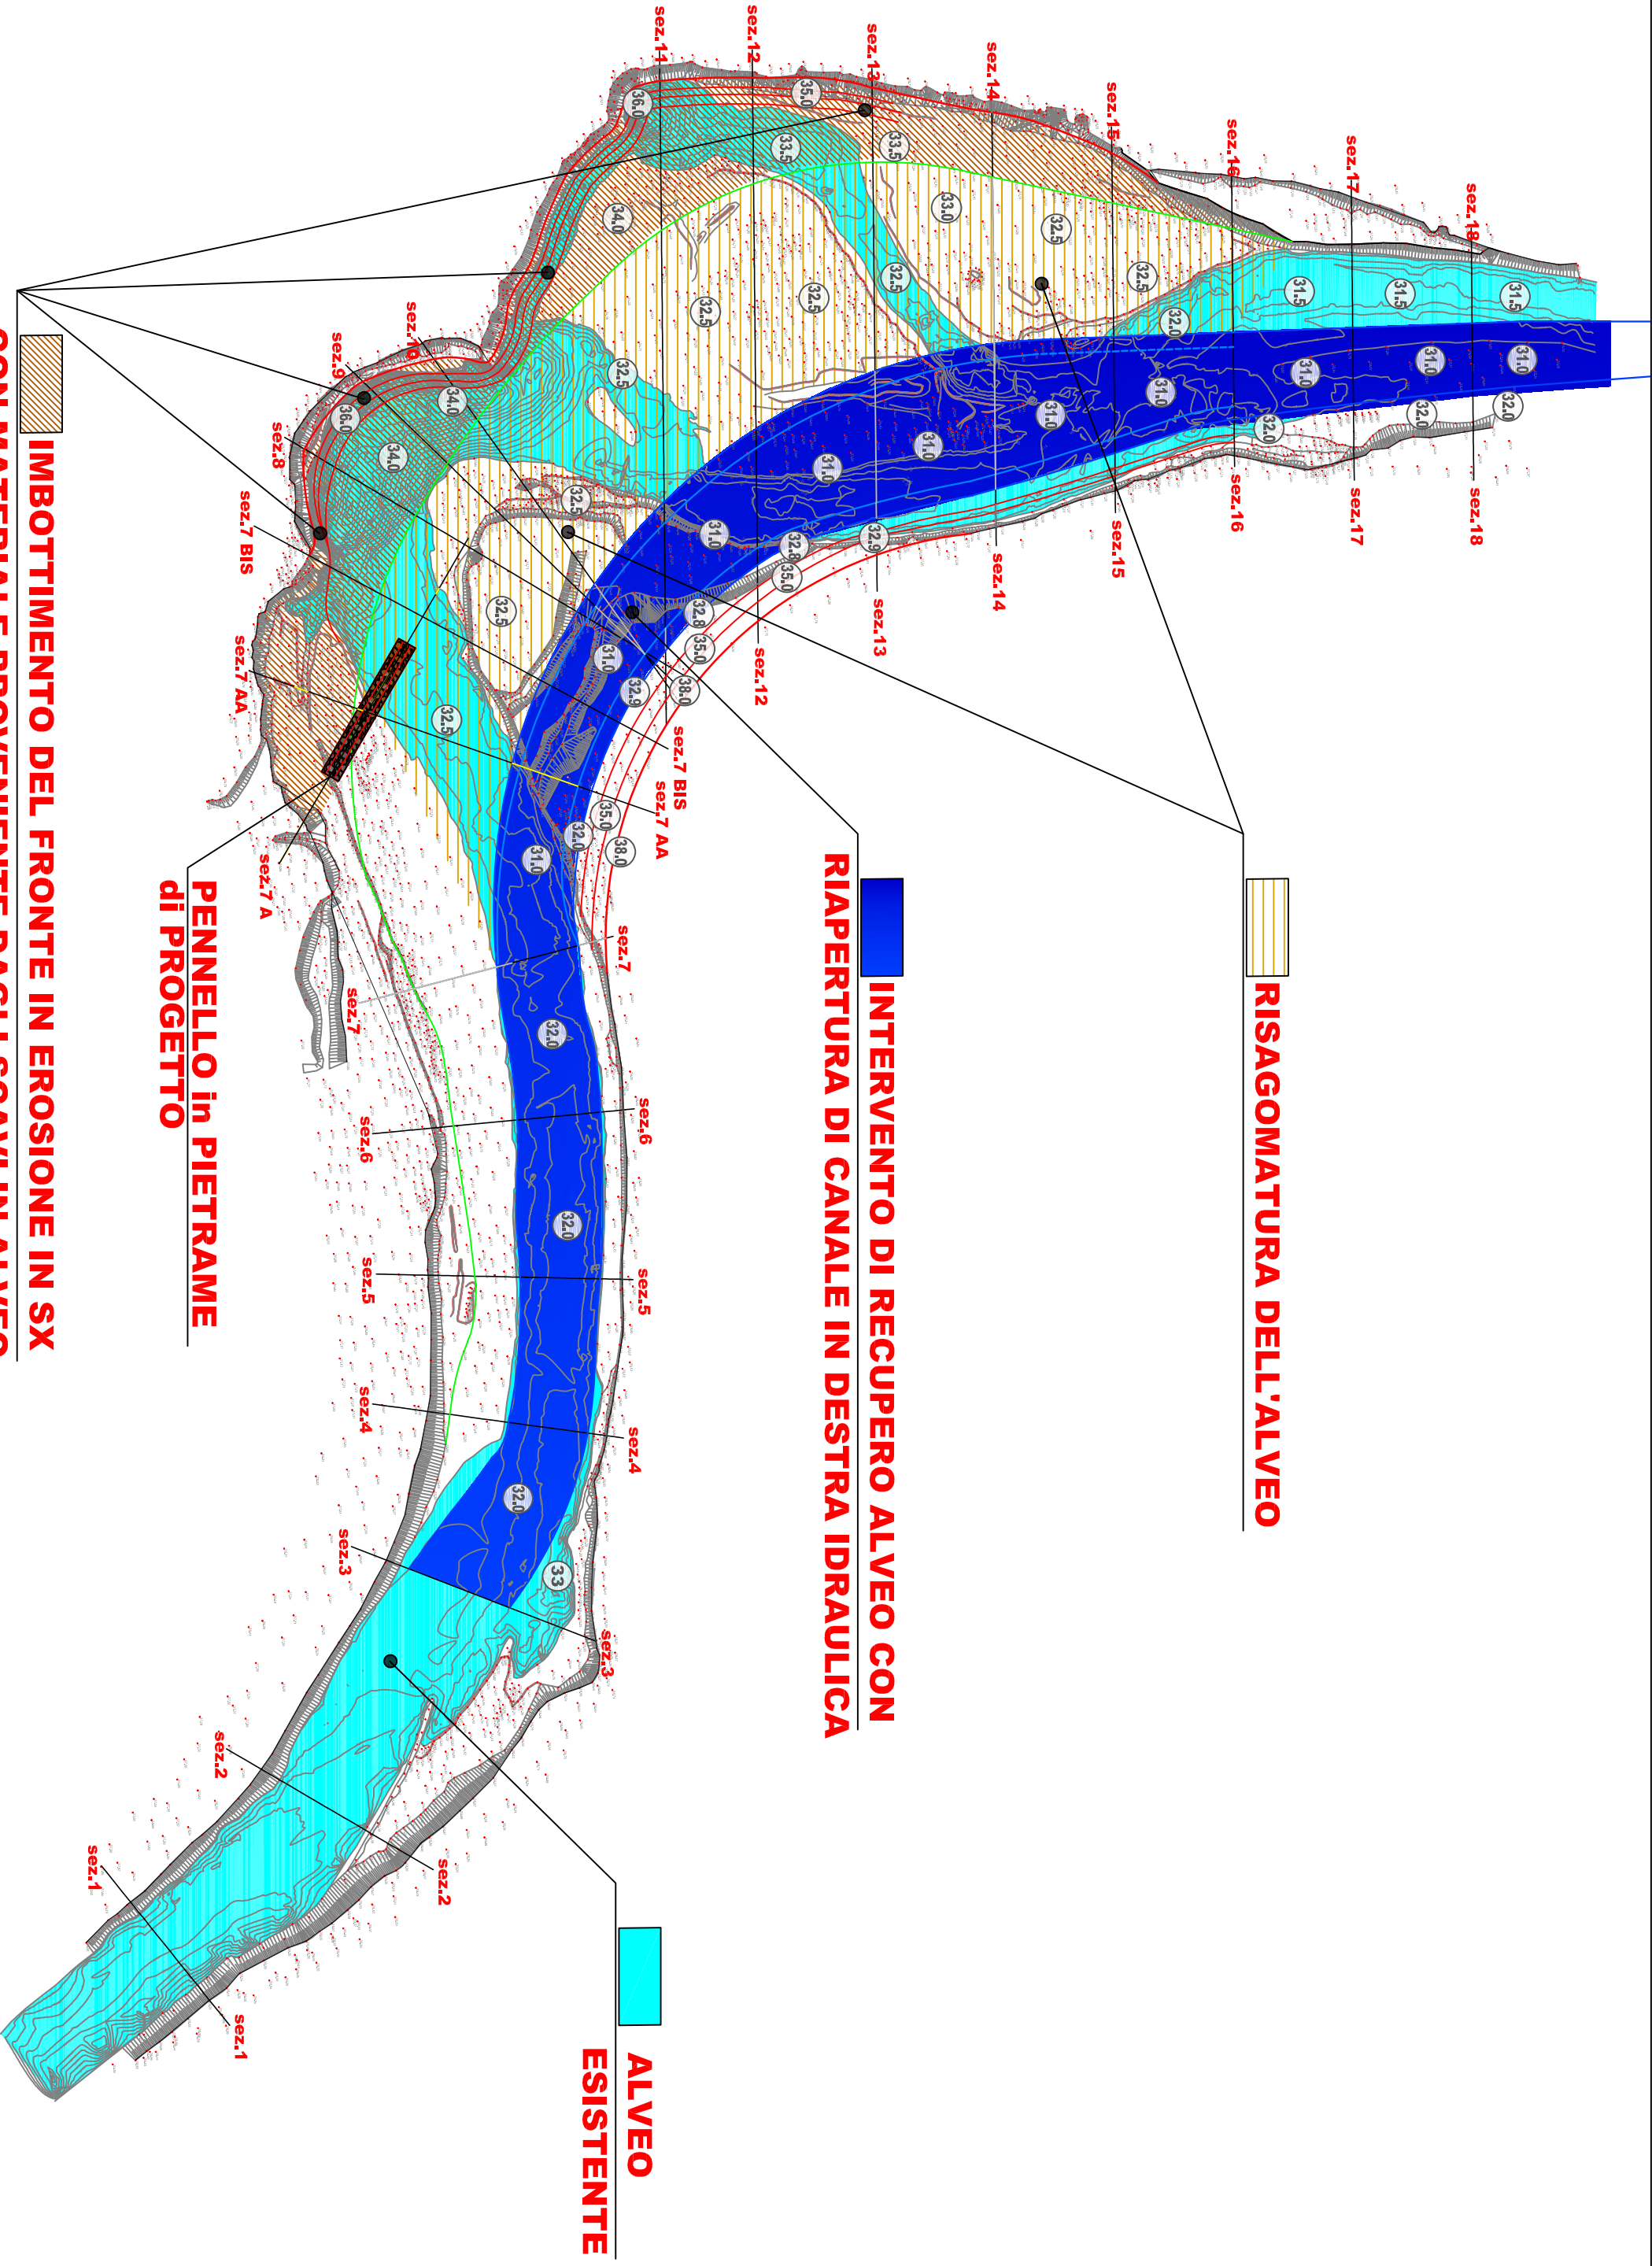

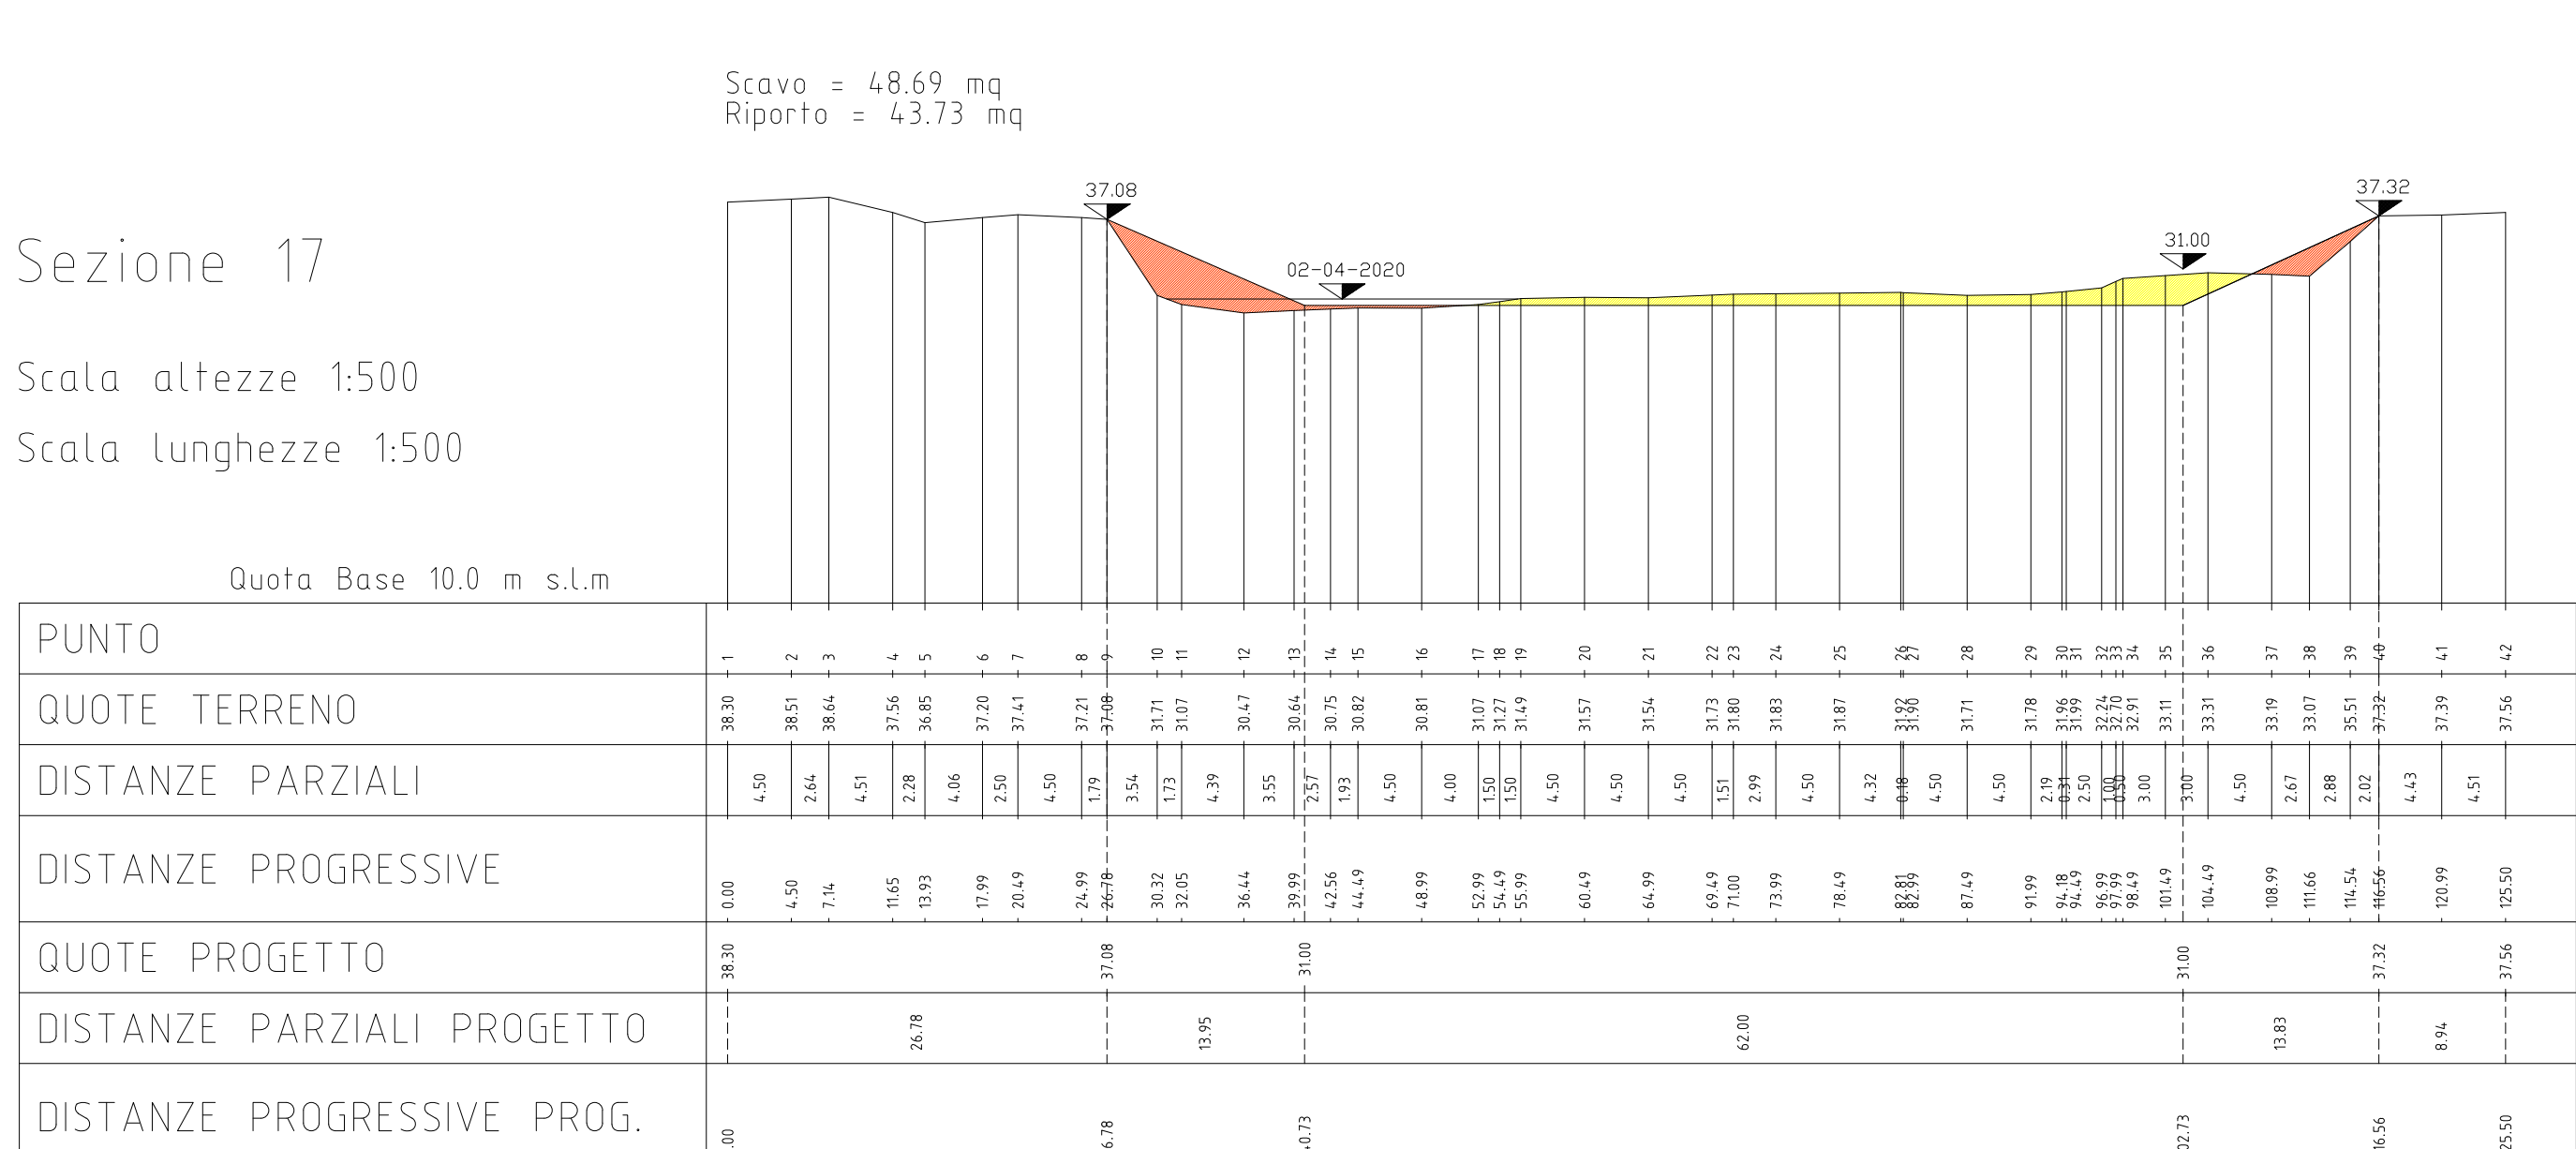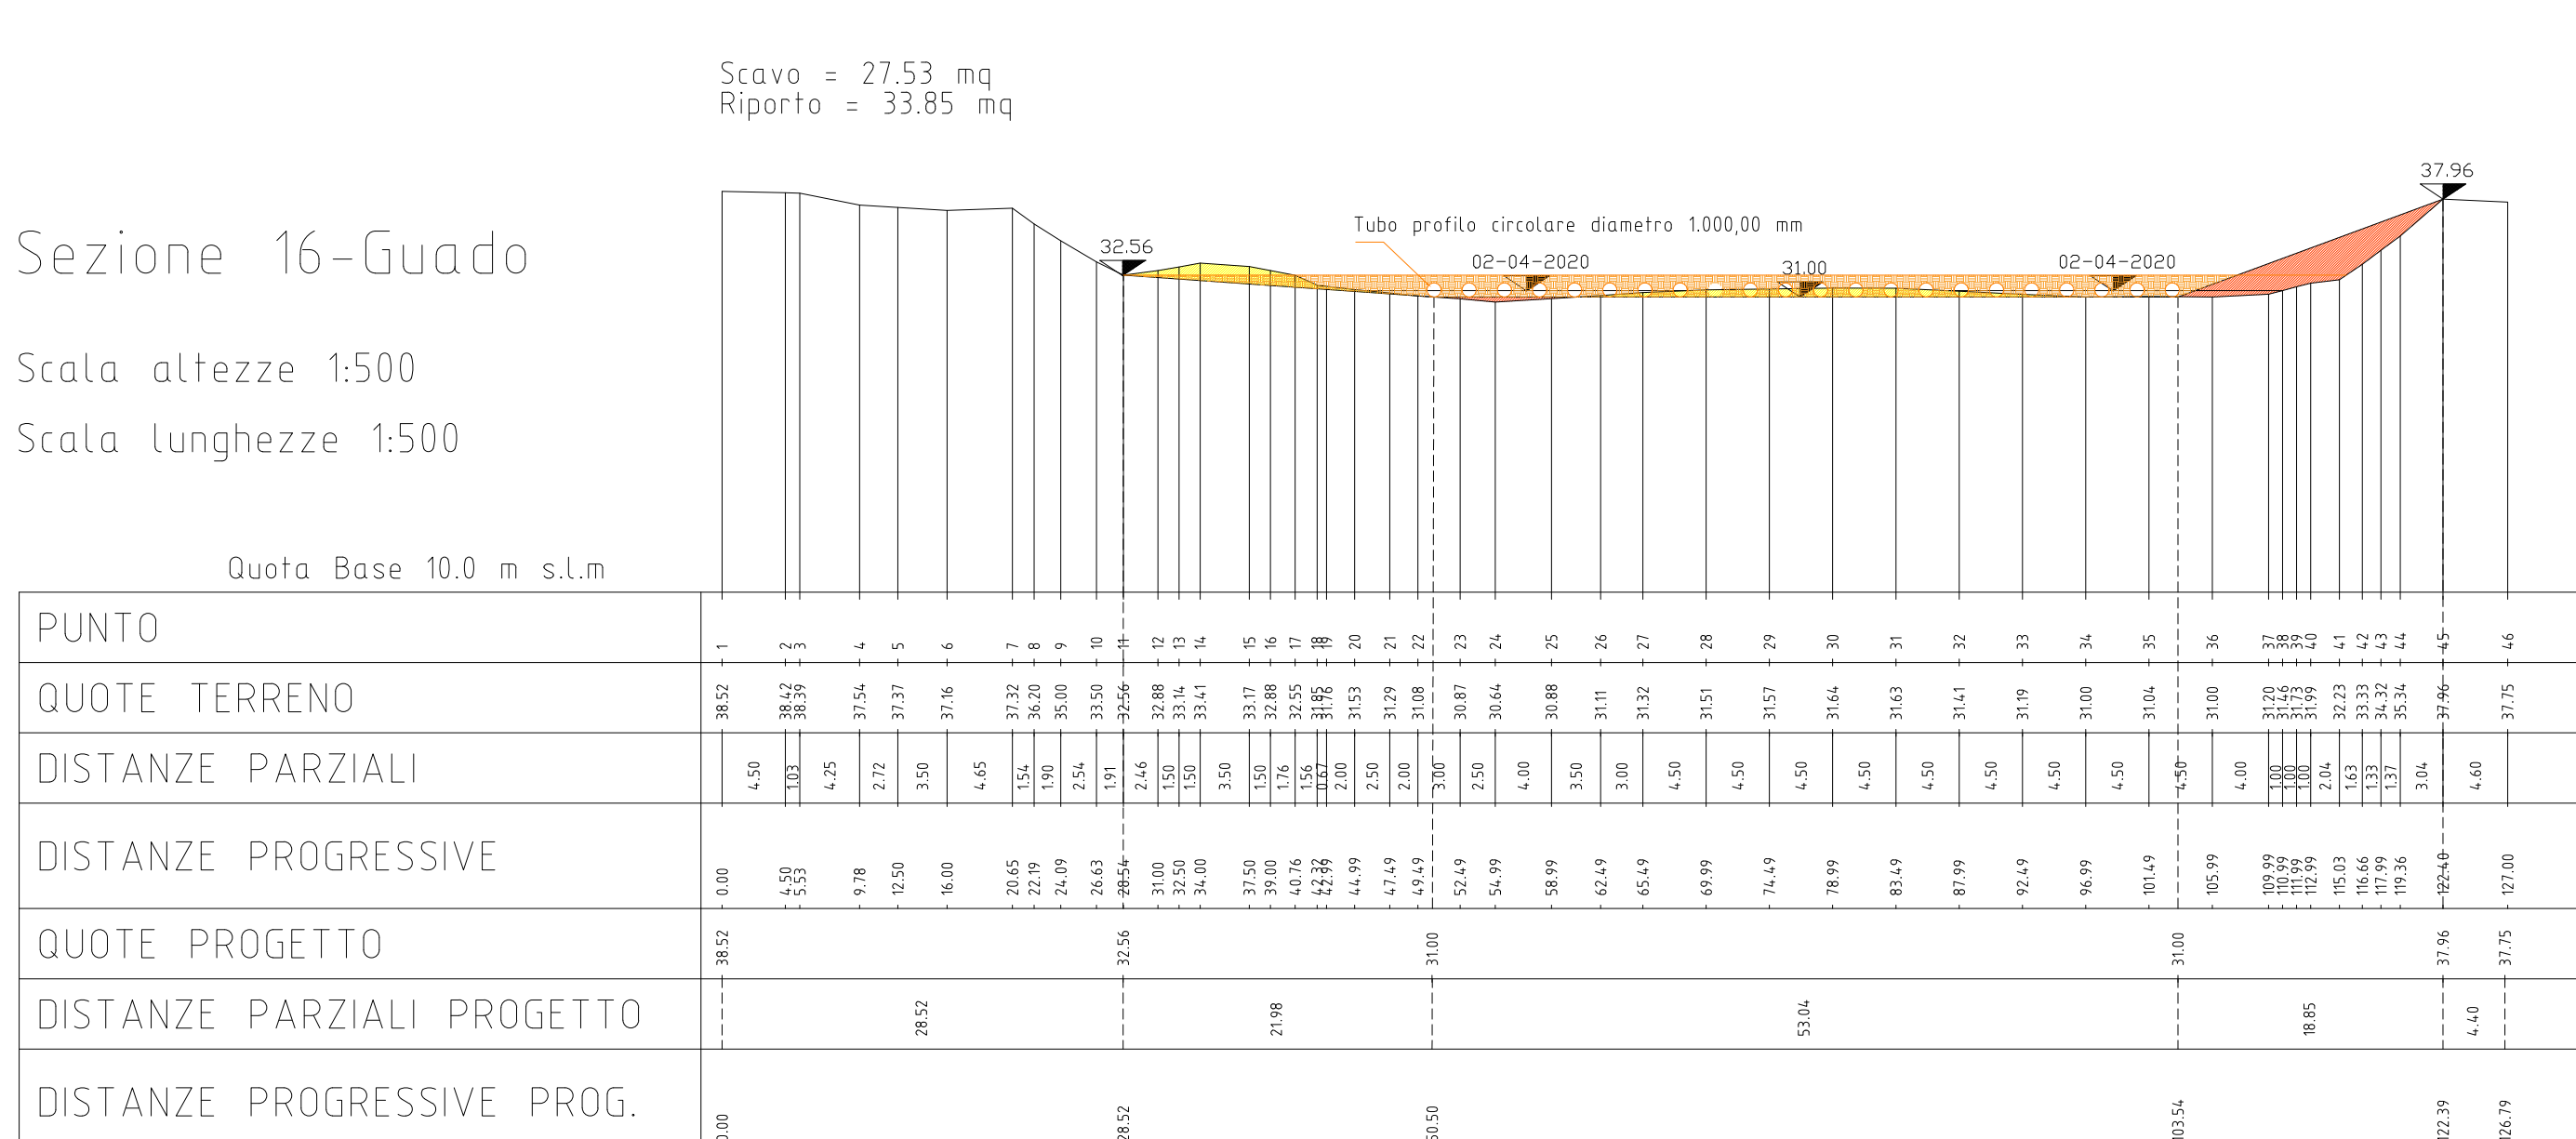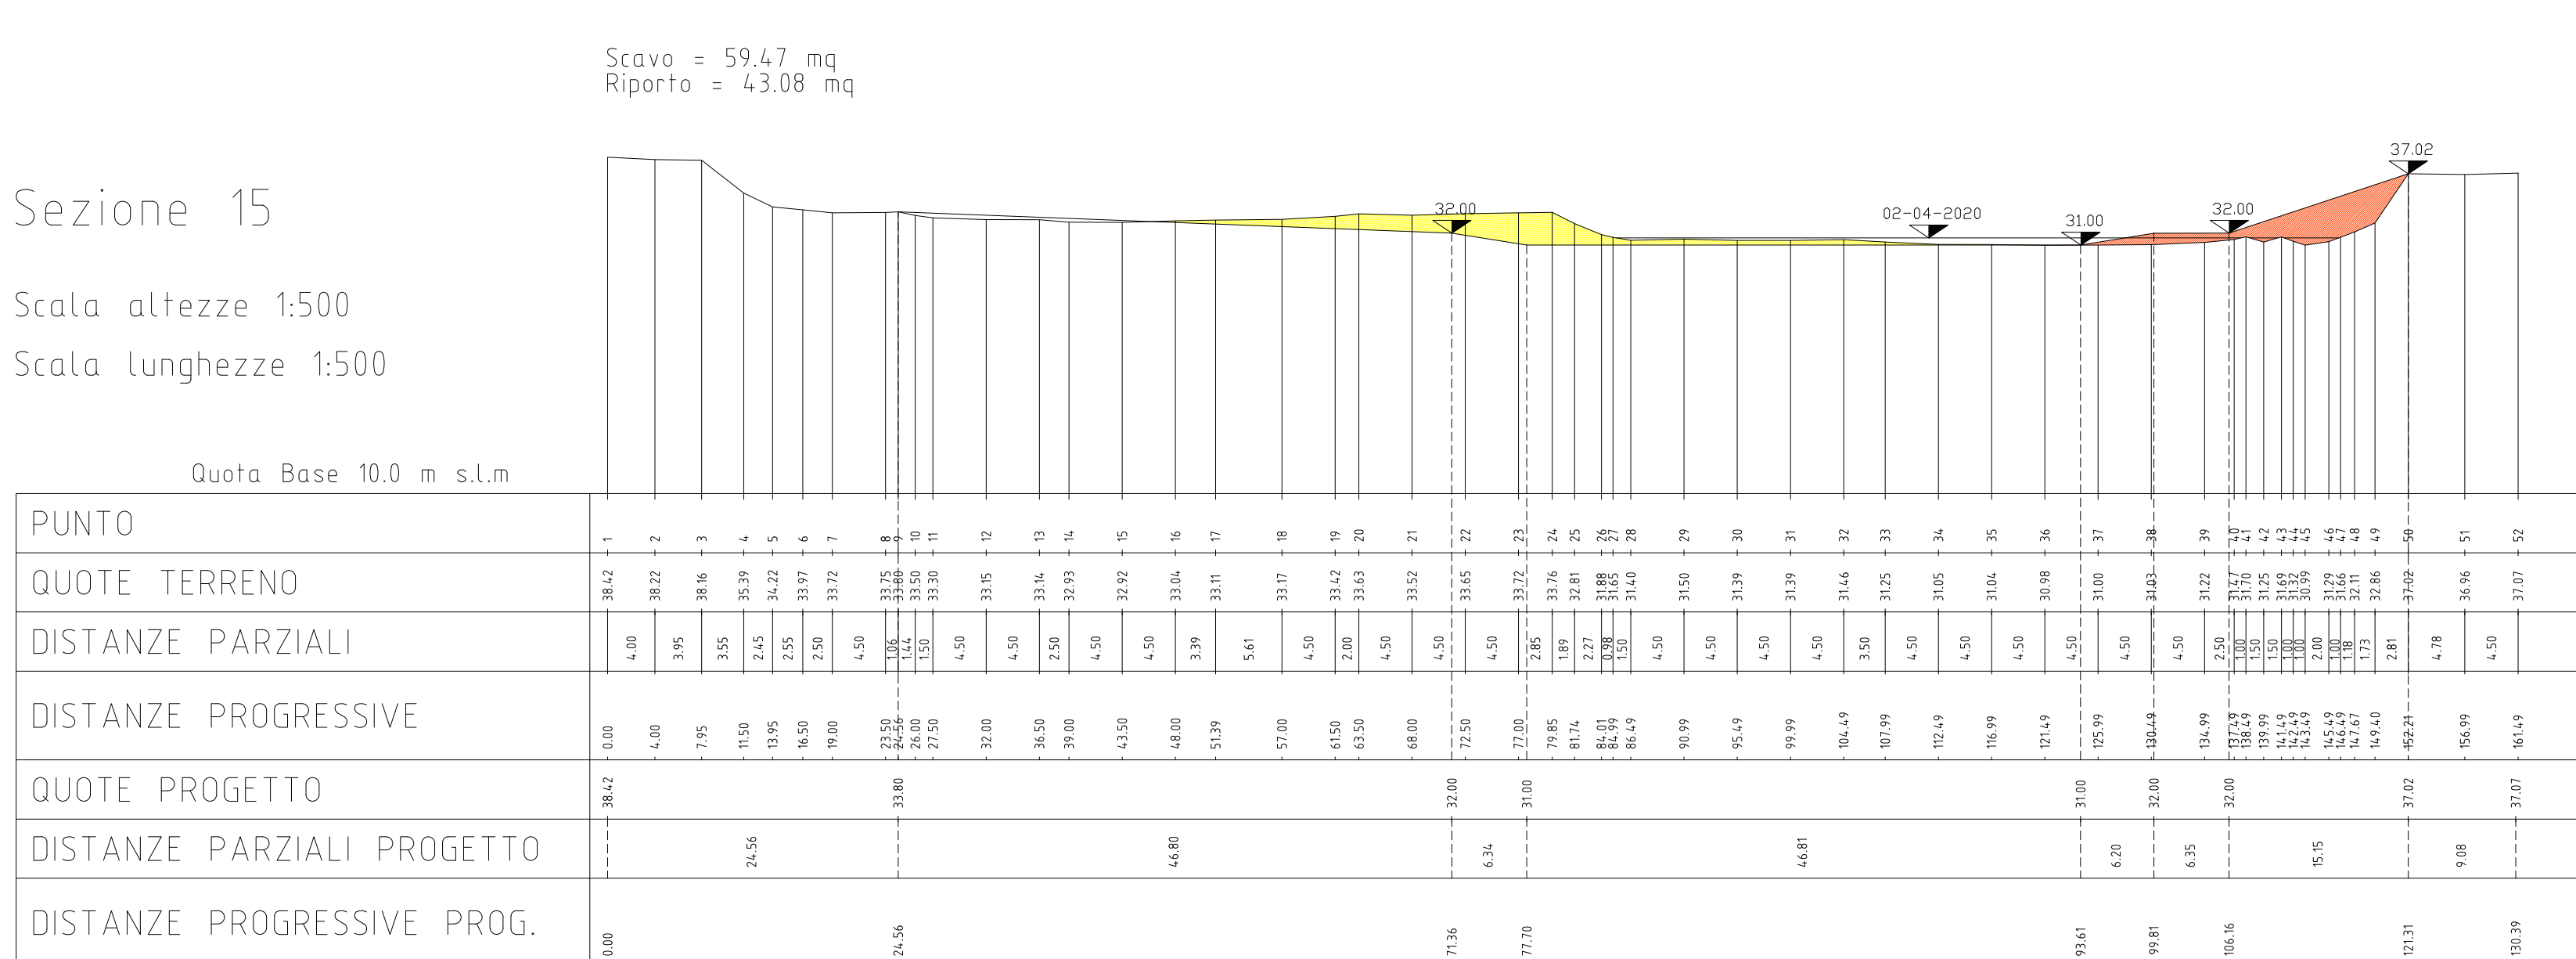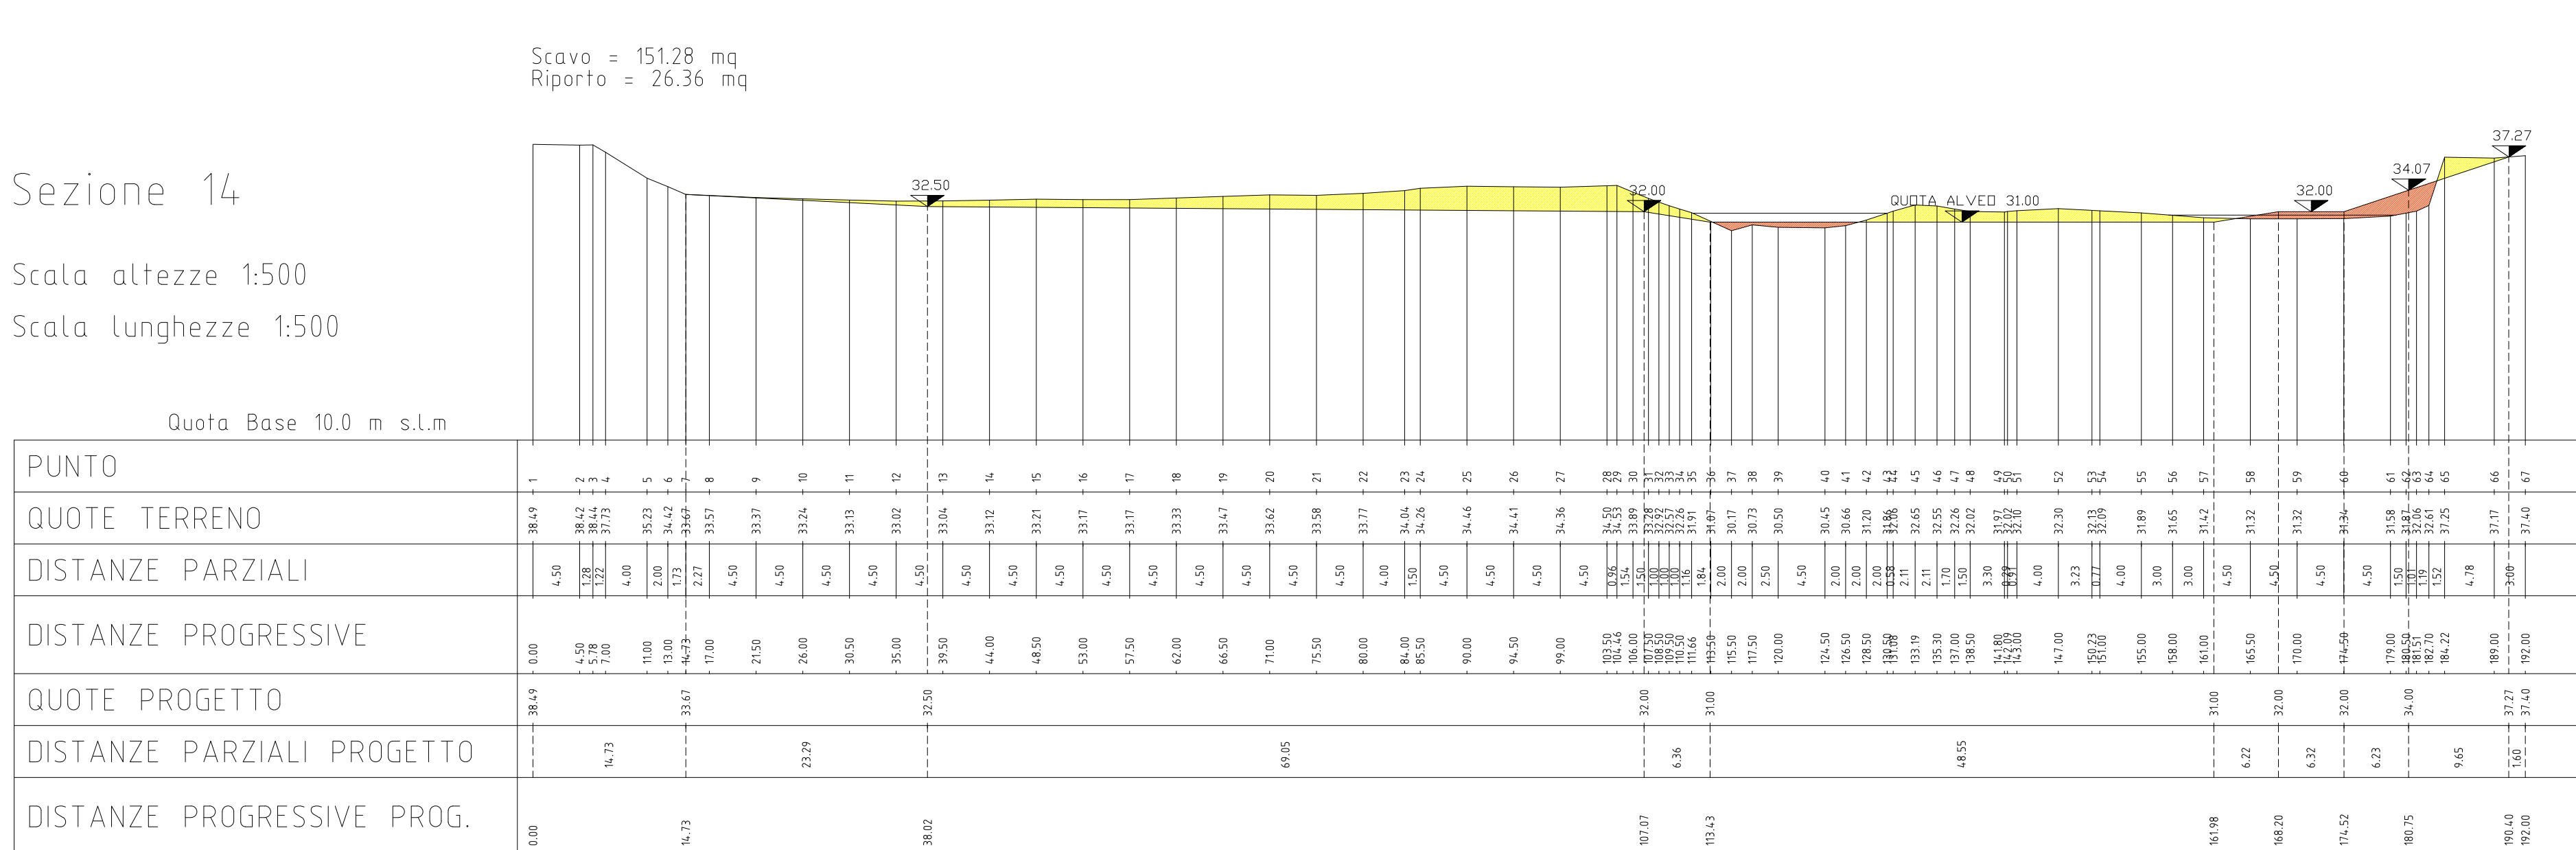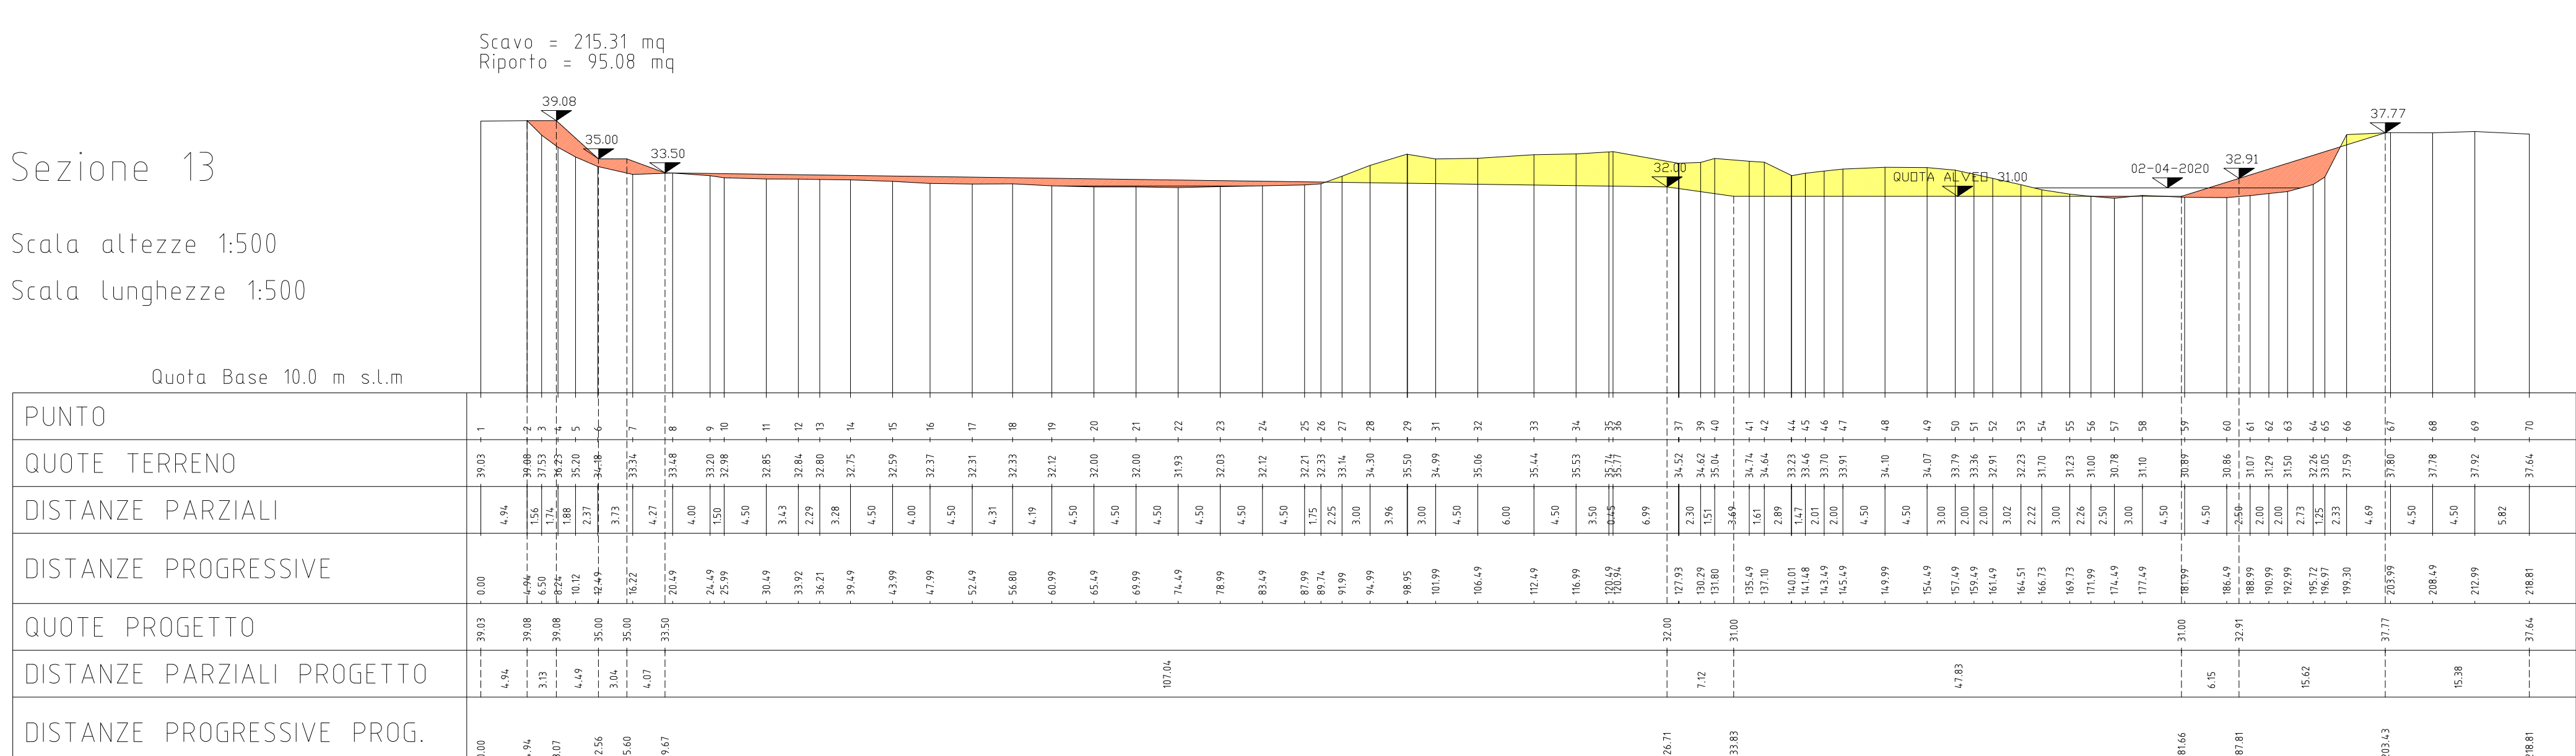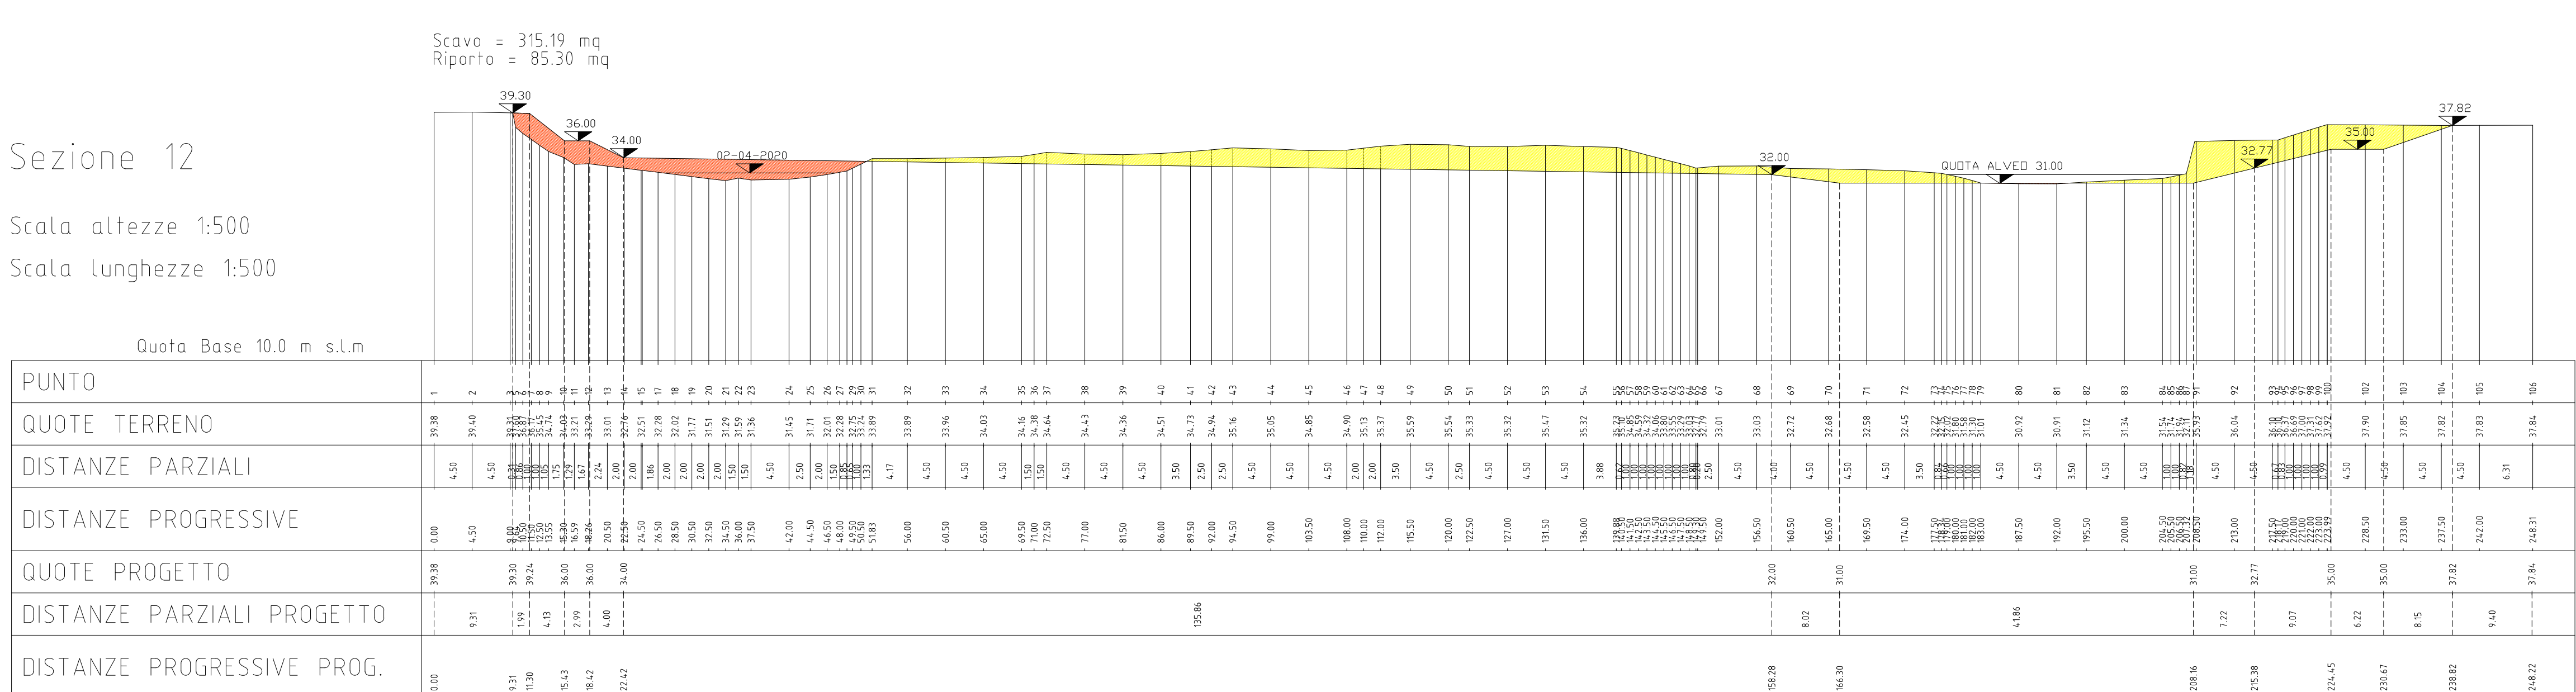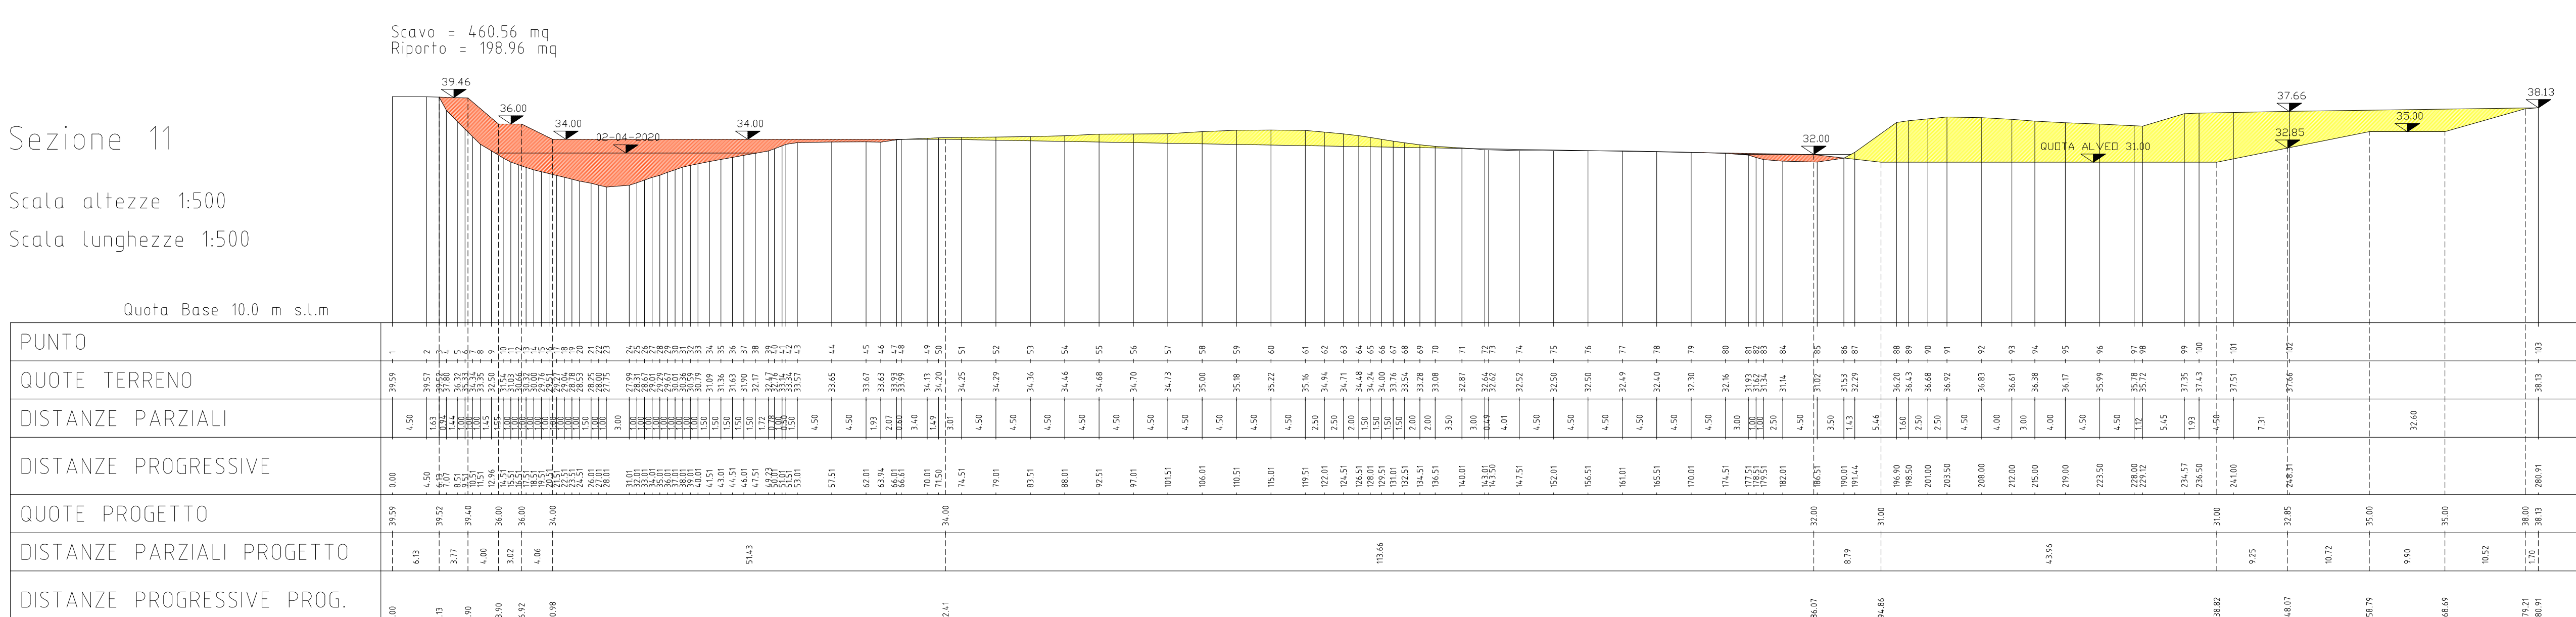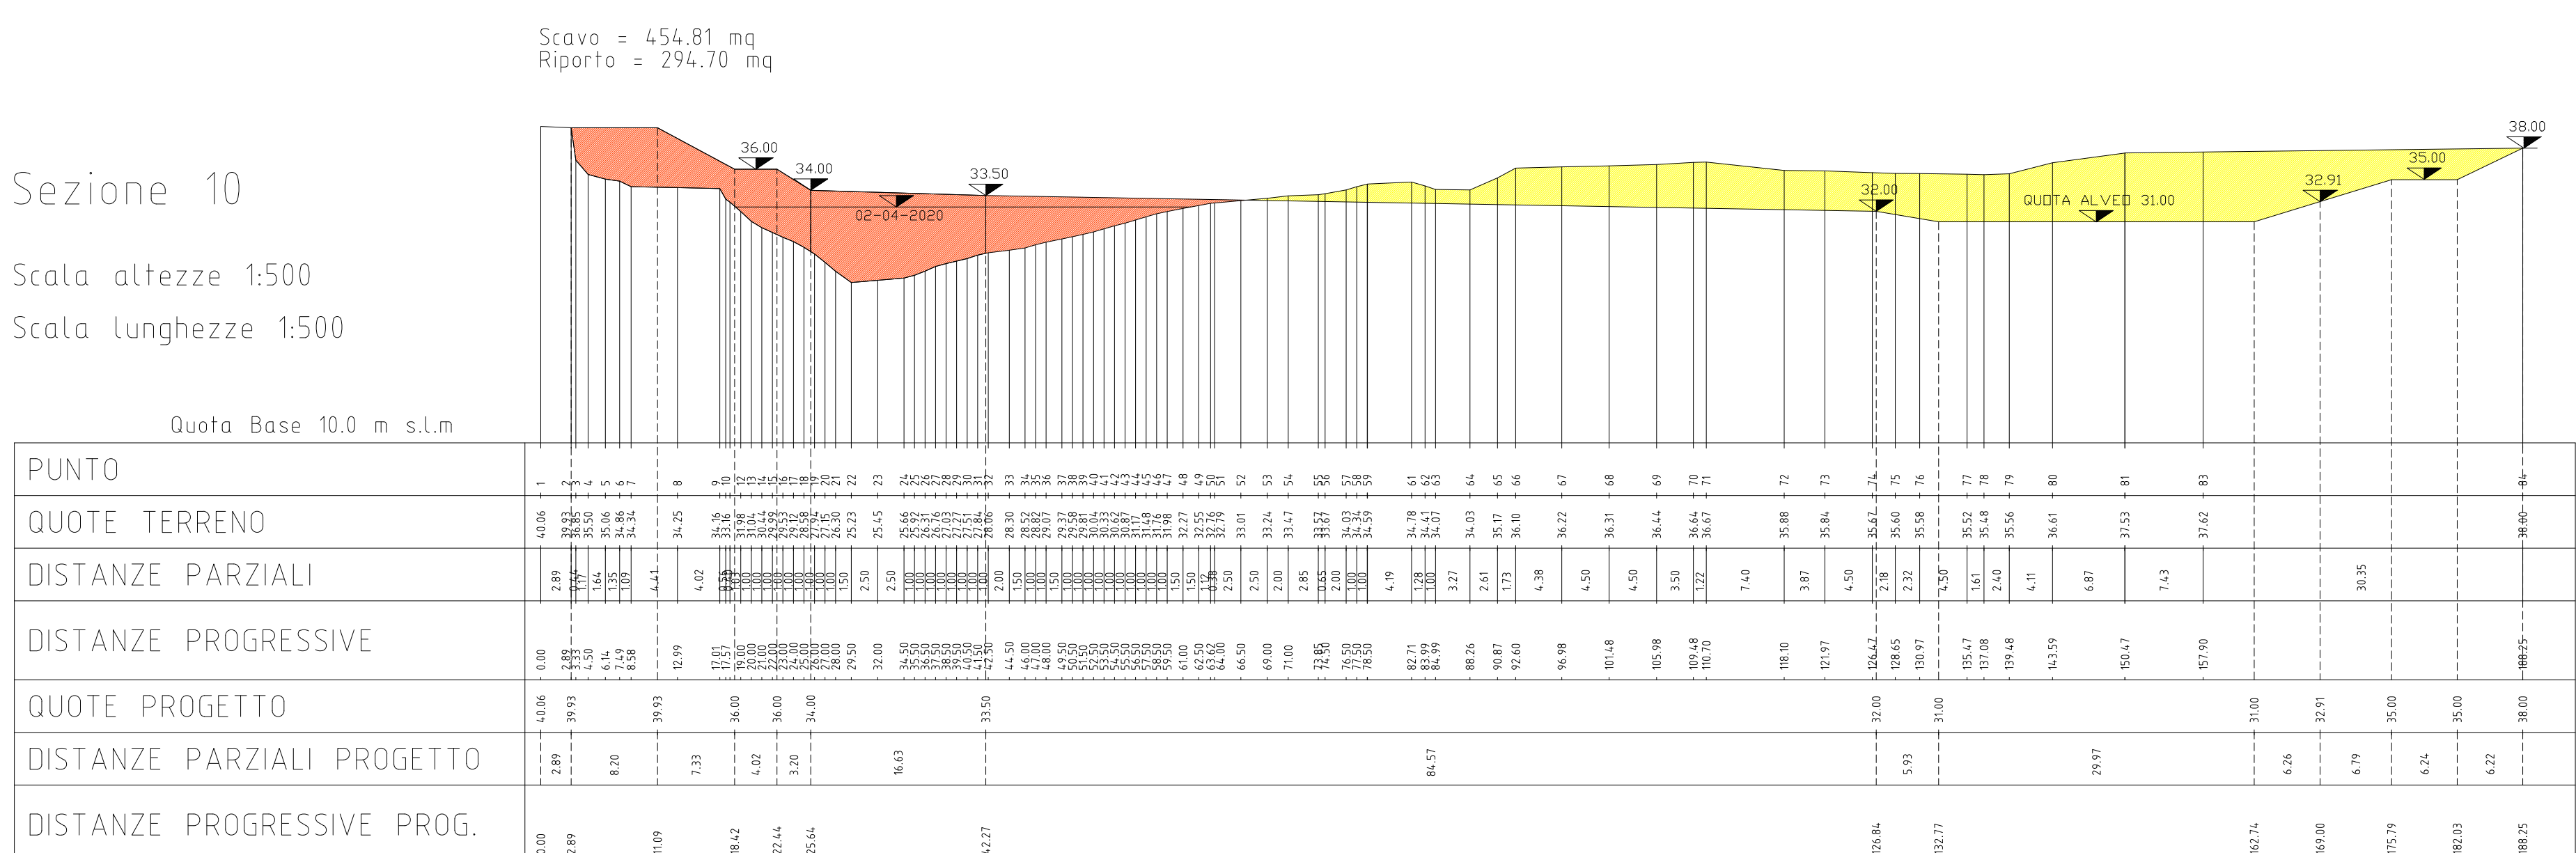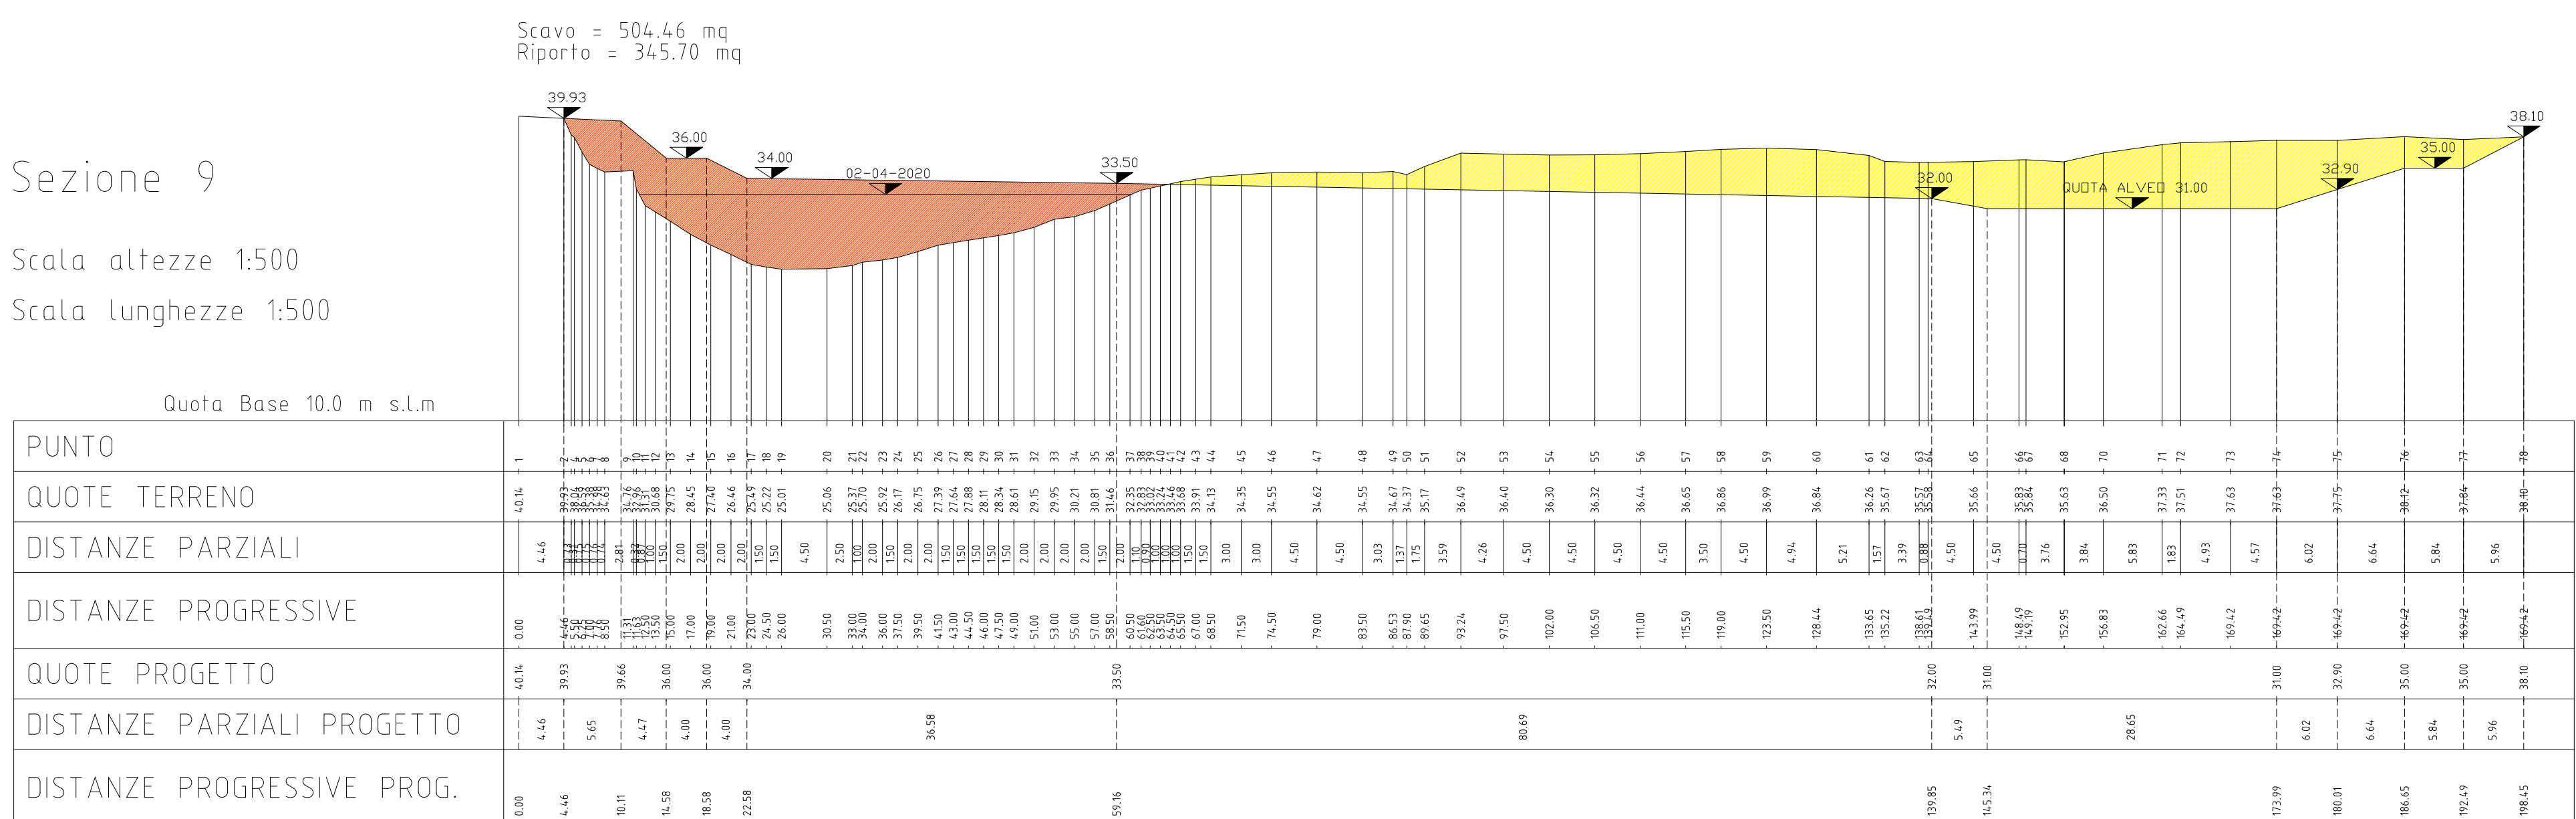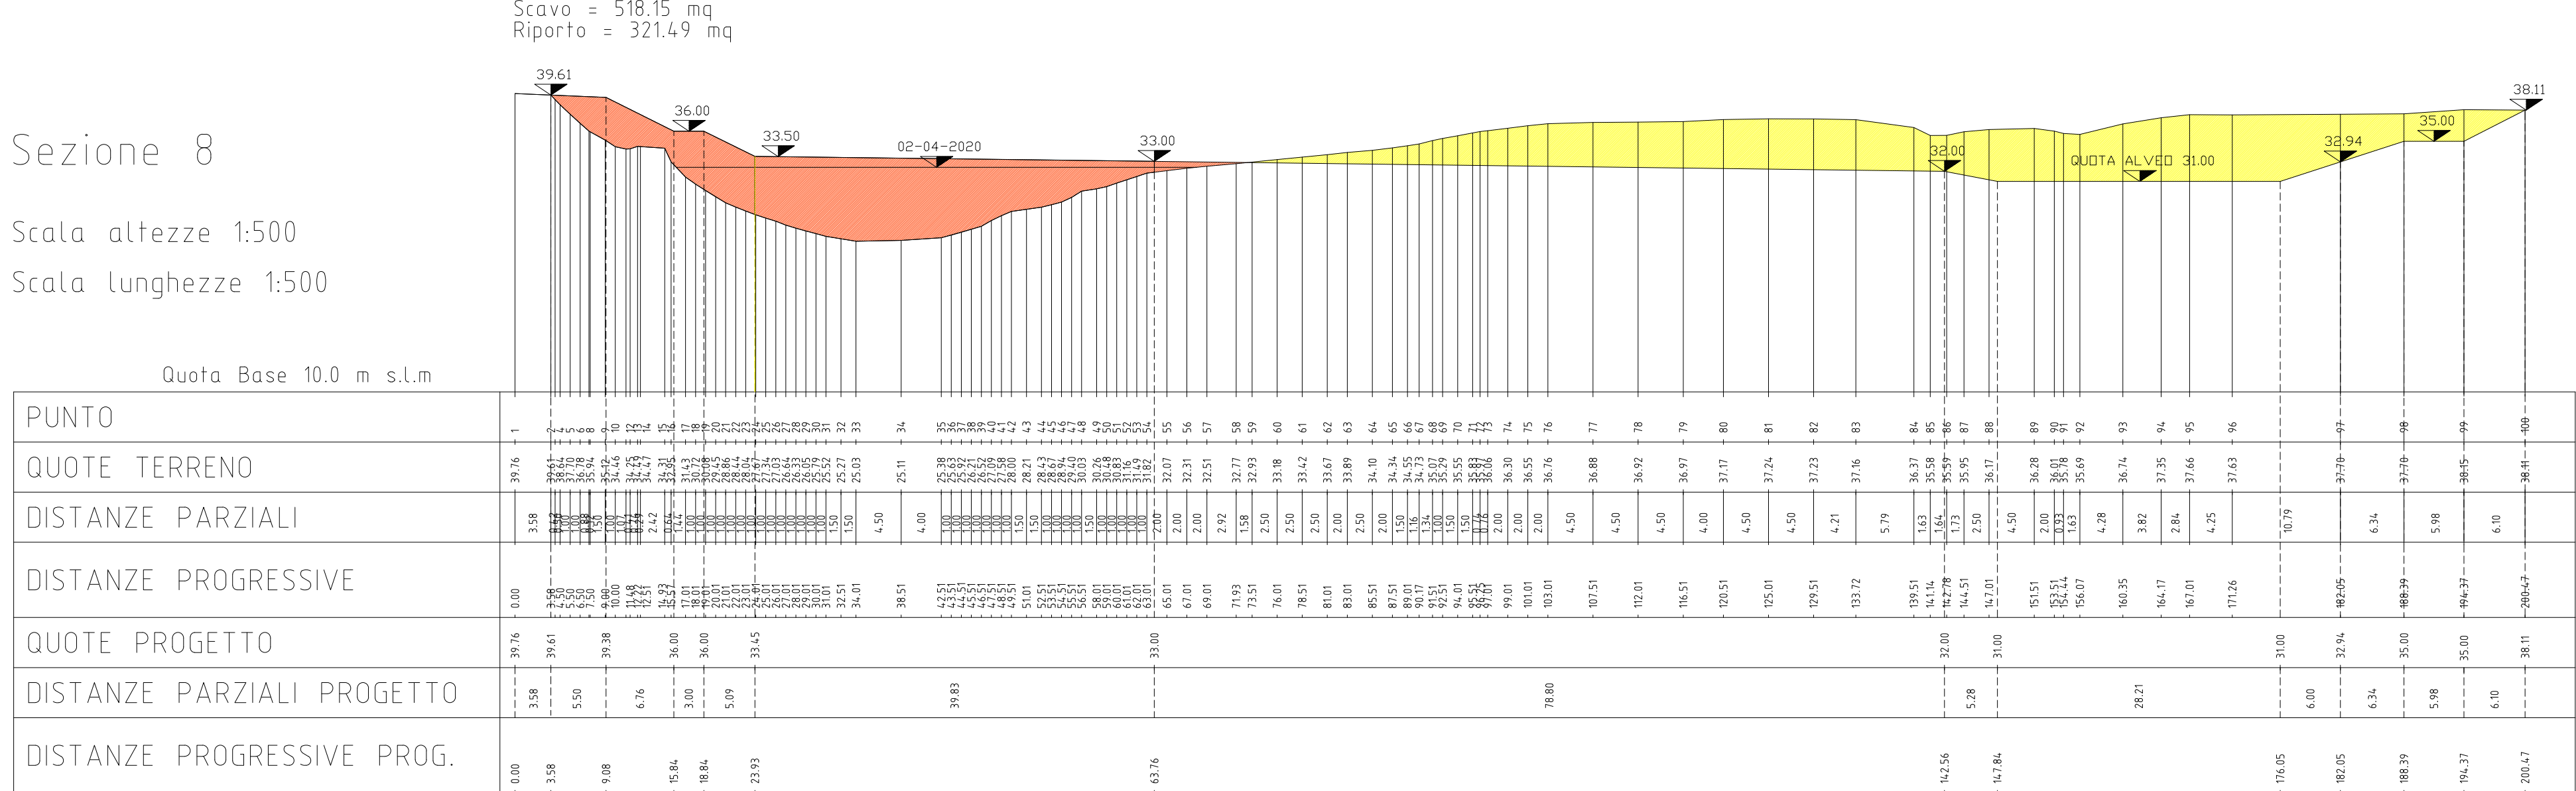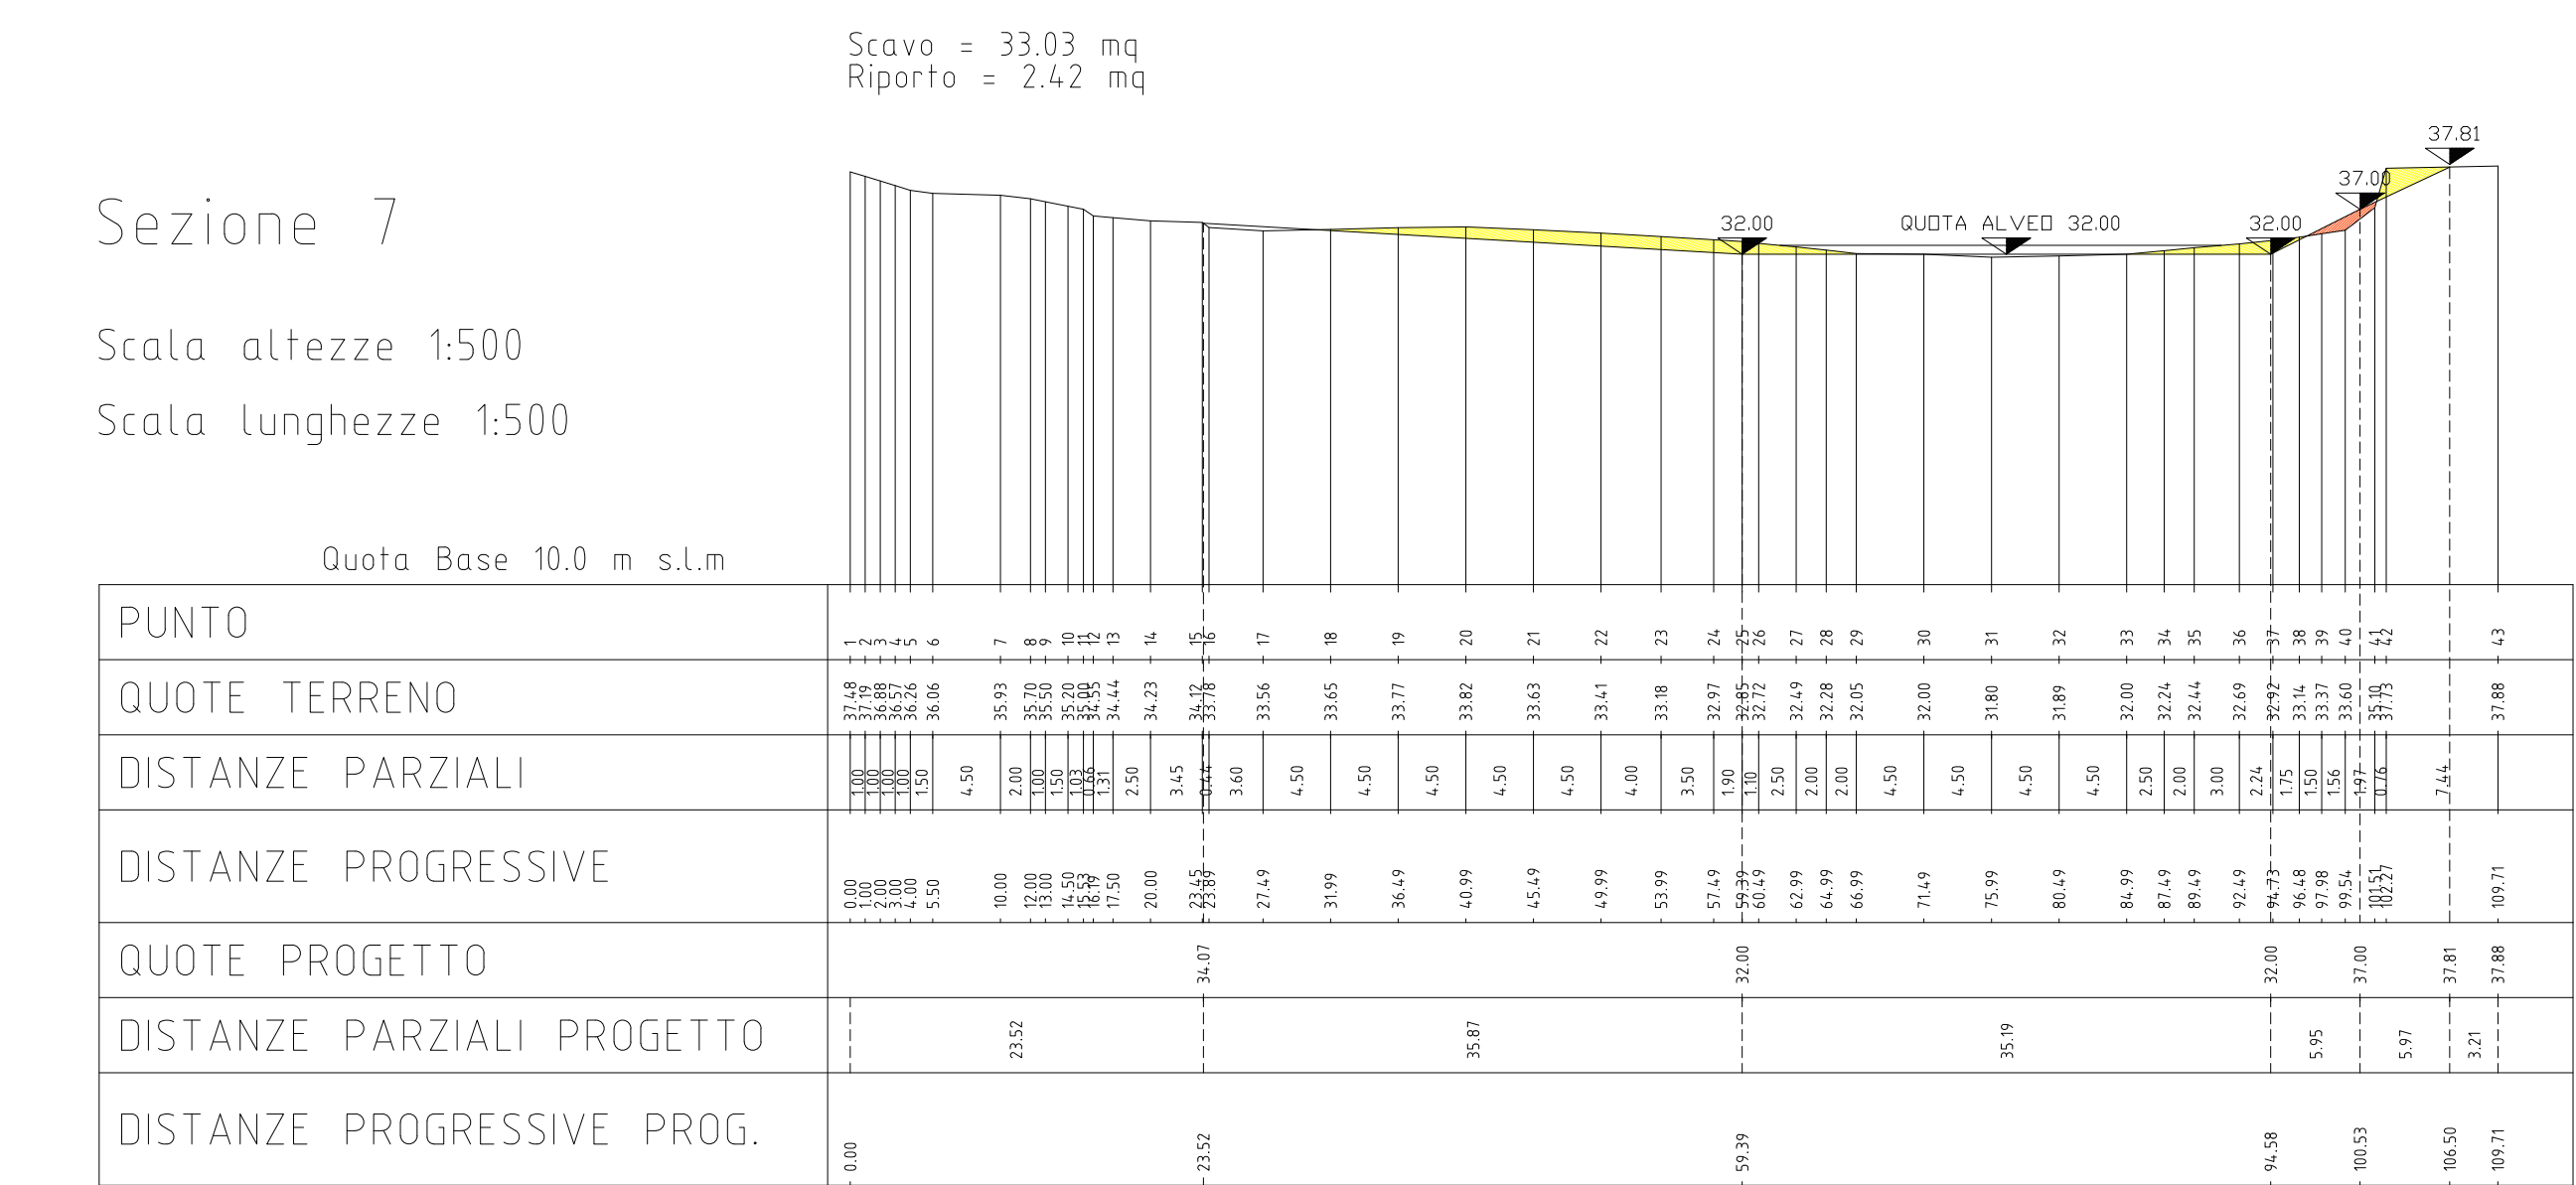

Sezione 7A (longit. Pennello)


Scala altezze 1:500
Scala lunghezze 1:500

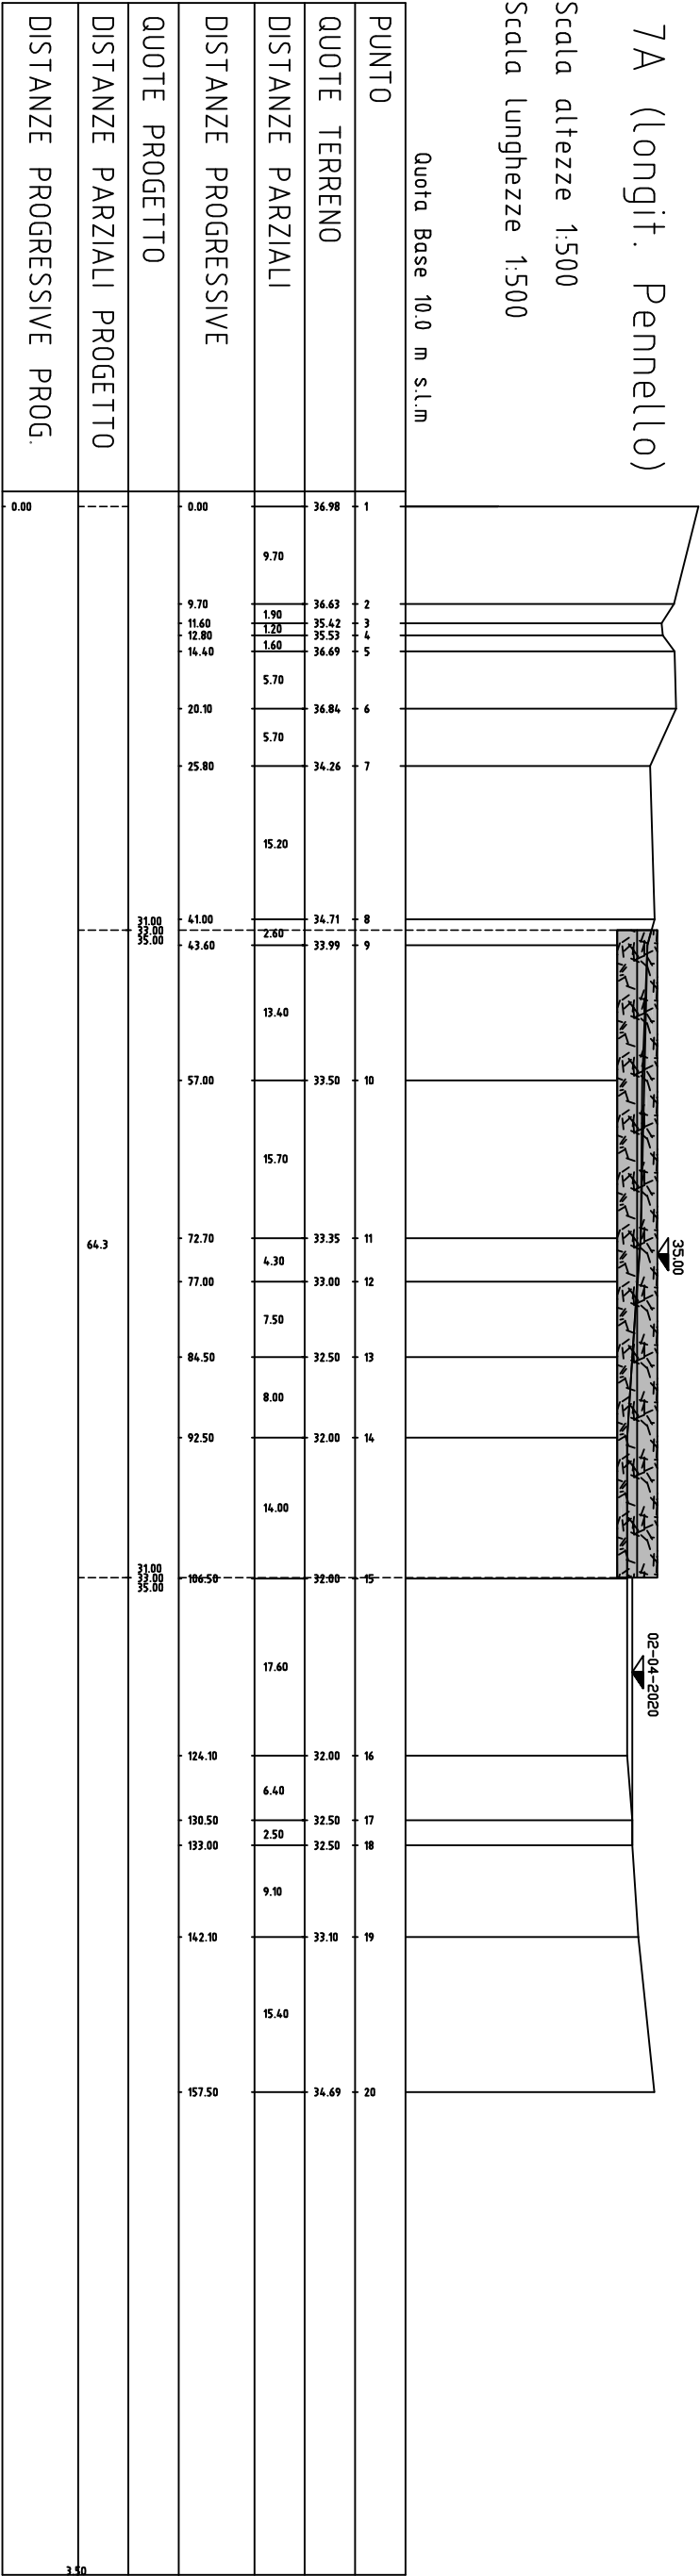

Scavo = 235.30 mq
Riparto = 000.00 mq

Sezione 7AA

Scala altezze 1:500
Scala lunghezze 1:500

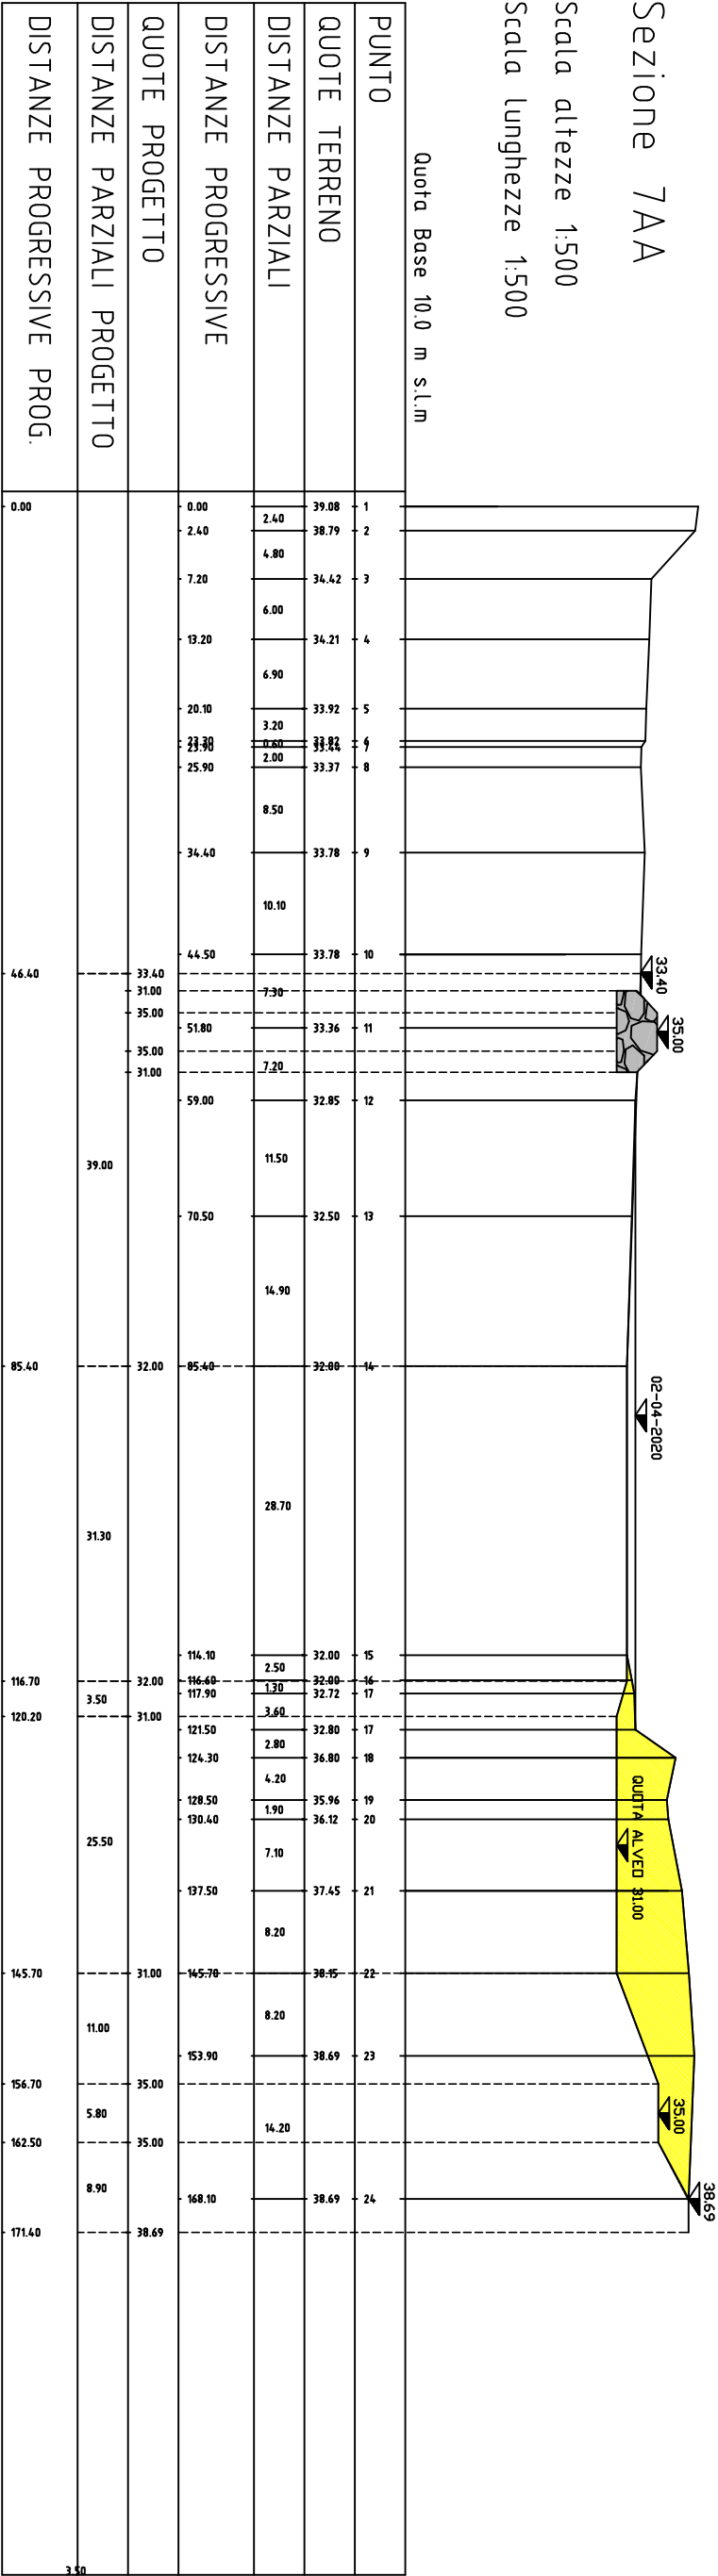

Pennello

Scala 1:100

