

SEZIONE TIPO

(RO-E-451) Lavori di manutenzione straordinaria e di ripristino della pista di servizio posta in sommità', in destra idraulica del Po di Gnocca, in tratte saltuarie, nel territorio comunale di Ariano Polesine e Taglio di Po (RO).


importo: € 71.360,15

PROGETTISTI


e

COLLABORATORI


Istruttore Idraulico
(dott. Fabio Da Re)

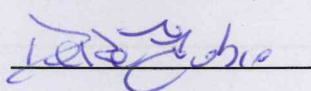


Collaboratore Idraulico
(dott. Andra Spinardi)

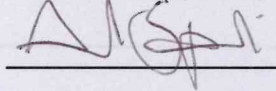

Funzionario Tecnico
(geom. Eugenio Padricelli)

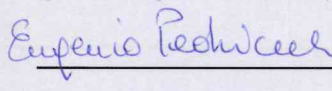


Istruttore Tecnico
(sign. Davide Bonafè)

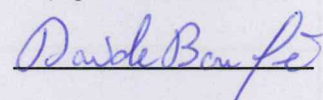


Visto il: RESPONSABILE DEL PROCEDIMENTO


Funzionario Tecnico
(dott.ssa Elena Munerati)



DETTAGLIO STATO DI FATTO

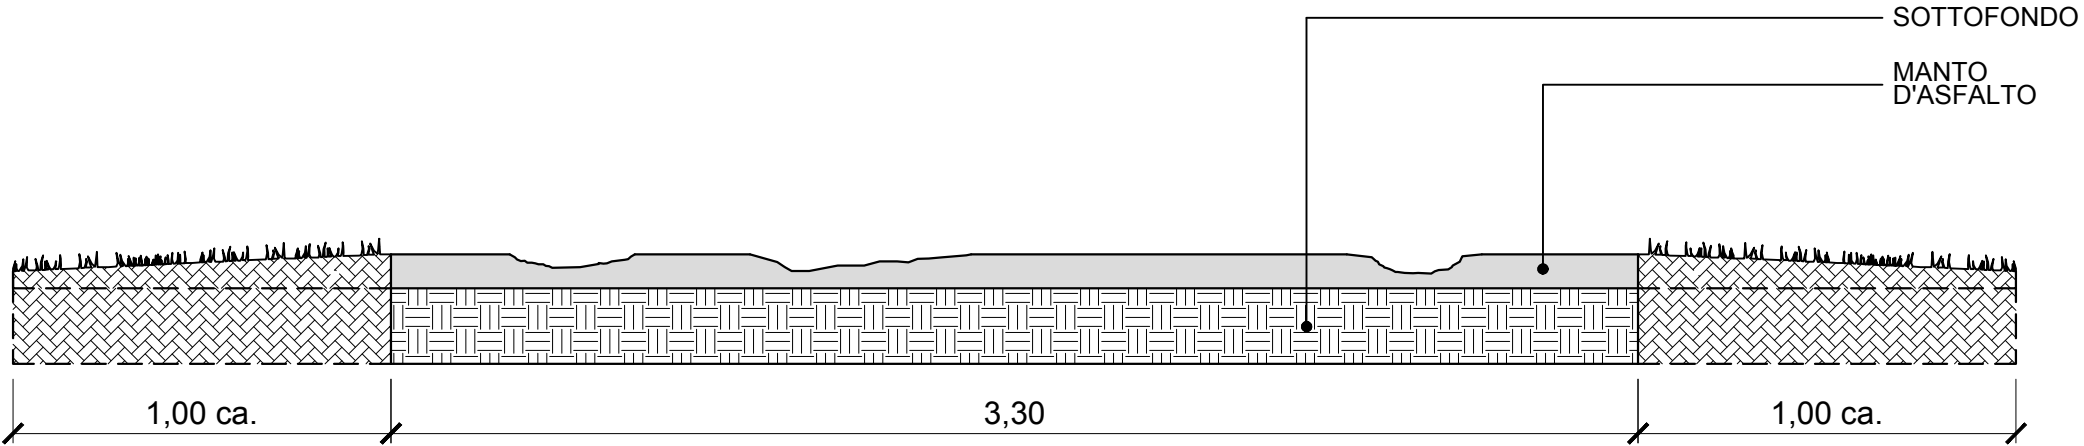

SEZIONE TIPO DI PROGETTO

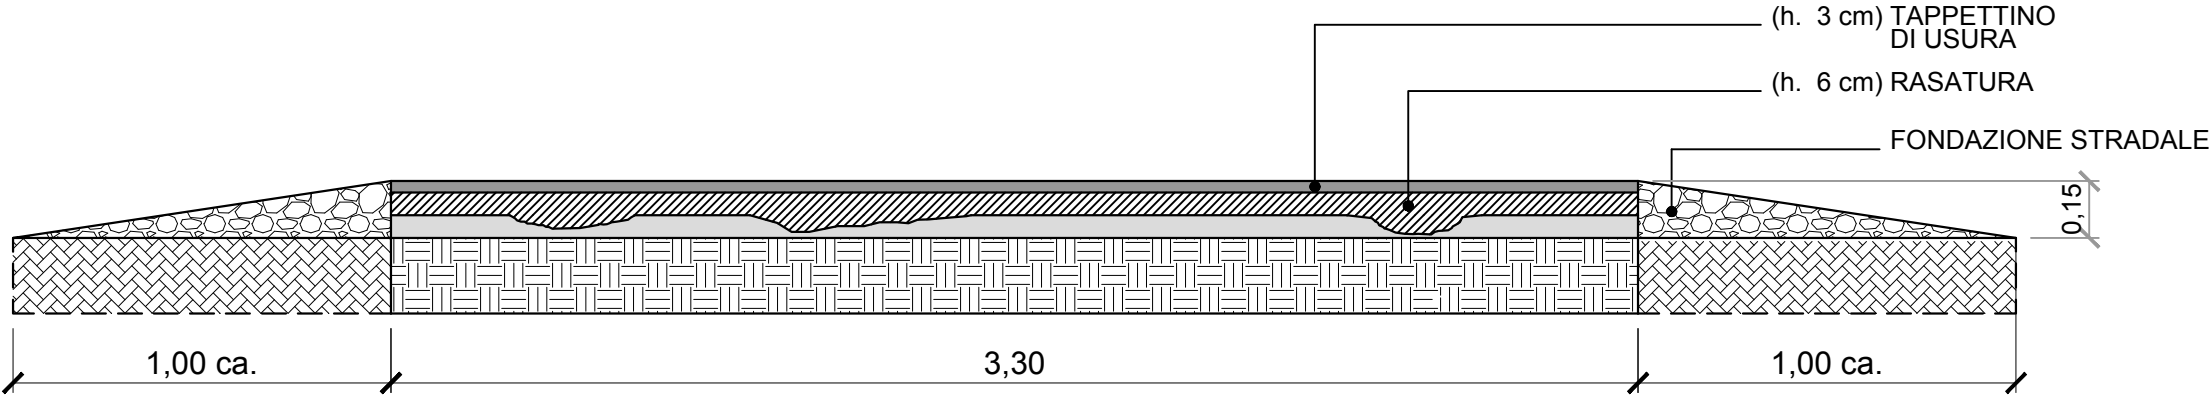

Ufficio Operativo di Rovigo

Corso del Popolo 129 - 45100 Rovigo Tel. 0425203111
www.agenziapo.it ufficio-ro@agenziapo.it

OGGETTO			
RO-E-451 Lavori di manutenzione e ripristino della pista di servizio posta in sommità arginale in dx Po di Gnocca in Comune di Taglio di Po			
UBICAZIONE			
Via	Località	Comune	Stanti
		TAGLIO DI PO	74/96
TAVOLA : SEZIONE TIPO			
File:		RO-E-451_03_DX PO DI GNOCCA_SEZIONE-TIPO	

SCALA
1:50
DATA
22/07/2019
TAVOLA
05