



UFFICIO OPERATIVO DI PIACENZA

Opere idrauliche di 3ª categoria _ Fiume Trebbia
PROGETTO

Importo €. 200.000,00

PC-E-813_LAVORI URGENTI PER IL RIPRISTINO DI OPERA IDRAULICA RADENTE SITA IN SPONDA DESTRA
IDRAULICA DEL FIUME TREBBIA, IN LOCALITÀ SANT'AGATA DEL COMUNE DI RIVERGARO (PC)

Elaborato:

PLANIMETRIA

3.2

Gruppo di Progettazione

Dott. Ing. Stefano Baldini

Geom. Giovanni Palombo

COLLABORATORI

Geom. Marina Girometta

VISTO: IL RESPONSABILE DEL PROCEDIMENTO
(Dott. Ing. Mirella Vergnani)

PERIZIA n. 679

DATA 13 luglio 2020


AGGIORNAMENTI

N. _____

DATA _____

STRALCIO PLANIMETRICO
ORTO-FOTO-CARTA
SCALA 1:2000

RIVERGARO

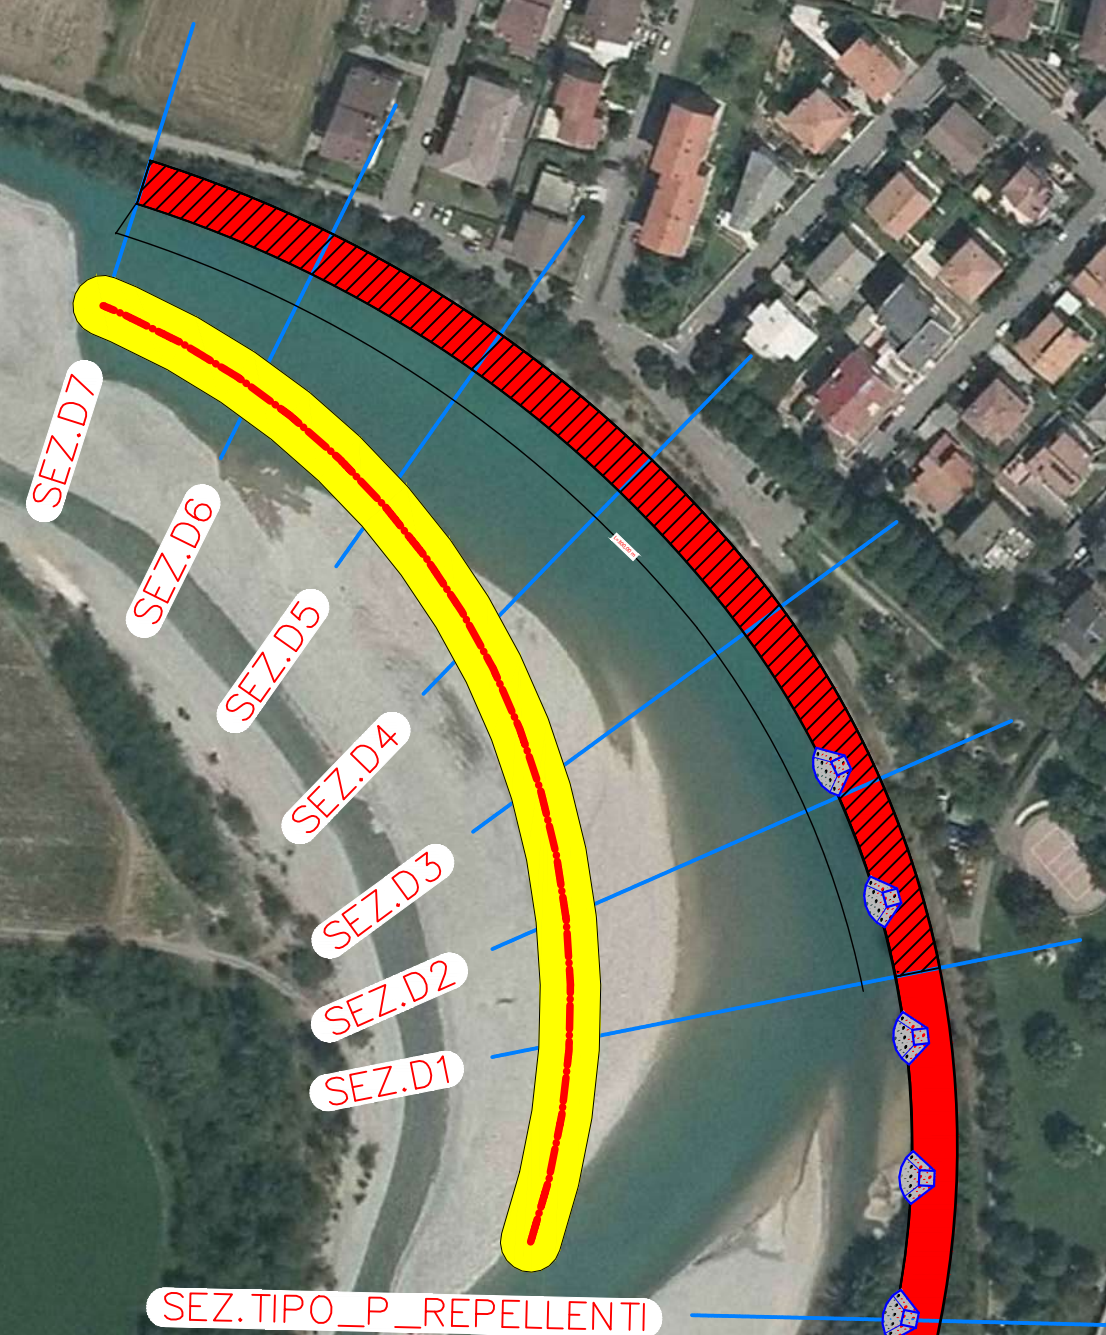

LEGENDA:

- Difesa idr. esistente
- Piccoli repellenti idraulici
- Canale fuggatore acque (savarella)
- Ripristino difesa con pietrame