



AGENZIA INTERREGIONALE PER IL FIUME PO
AIPO

UFFICIO OPERATIVO DI PARMA

Opere idrauliche di 2° categoria R.D. 11.02.1867 n. 3598

PROGETTO

Importo €. 225.000,00

(RE-E-994) LAVORI DI SOMMA URGENZA PER LA RIPRESA DI UN'EROSIONE DEL CORPO ARGINALE IN DESTRA IDRAULICA DEL TORRENTE CROSTOLO ALL'INTERSEZIONE TRA VIA ARGINE CROSTOLO E VIA ARGINE PO IN COMUNE DI GUASTALLA (RE).

ALLEGATO

ELABORATI GRAFICI

6

Gruppo di Progettazione :

(Geom. Cristiano Caltabellotta)

(Dott. Ing. Monica Larocca)

PERIZIA N° 1200


DATA: 10 LUG. 2020

PROT. N°

Visto : **IL RESPONSABILE DEL PROCEDIMENTO**
(Dott. Ing. Mirella Verghani)


AGGIORNAMENTI

DATA:

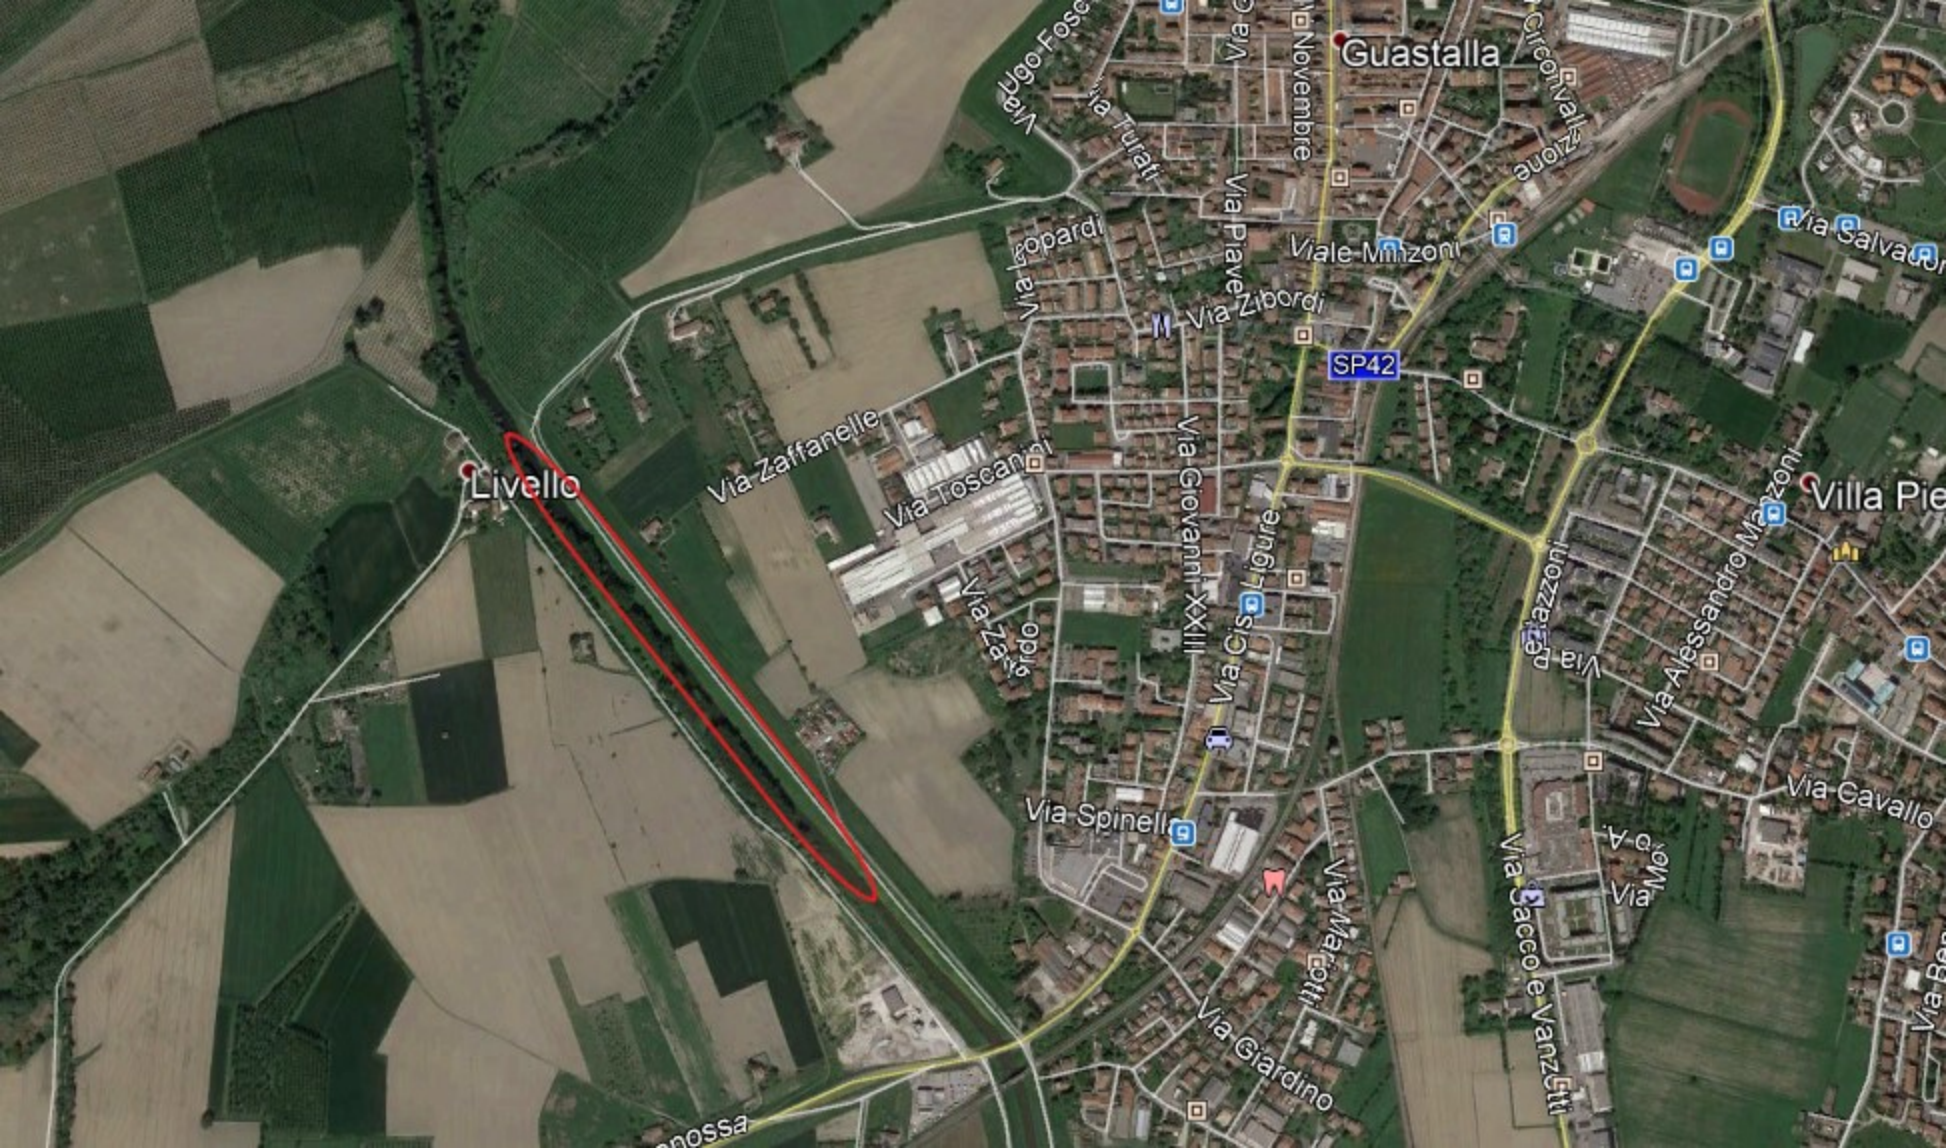




Scala lunghezze 1:200

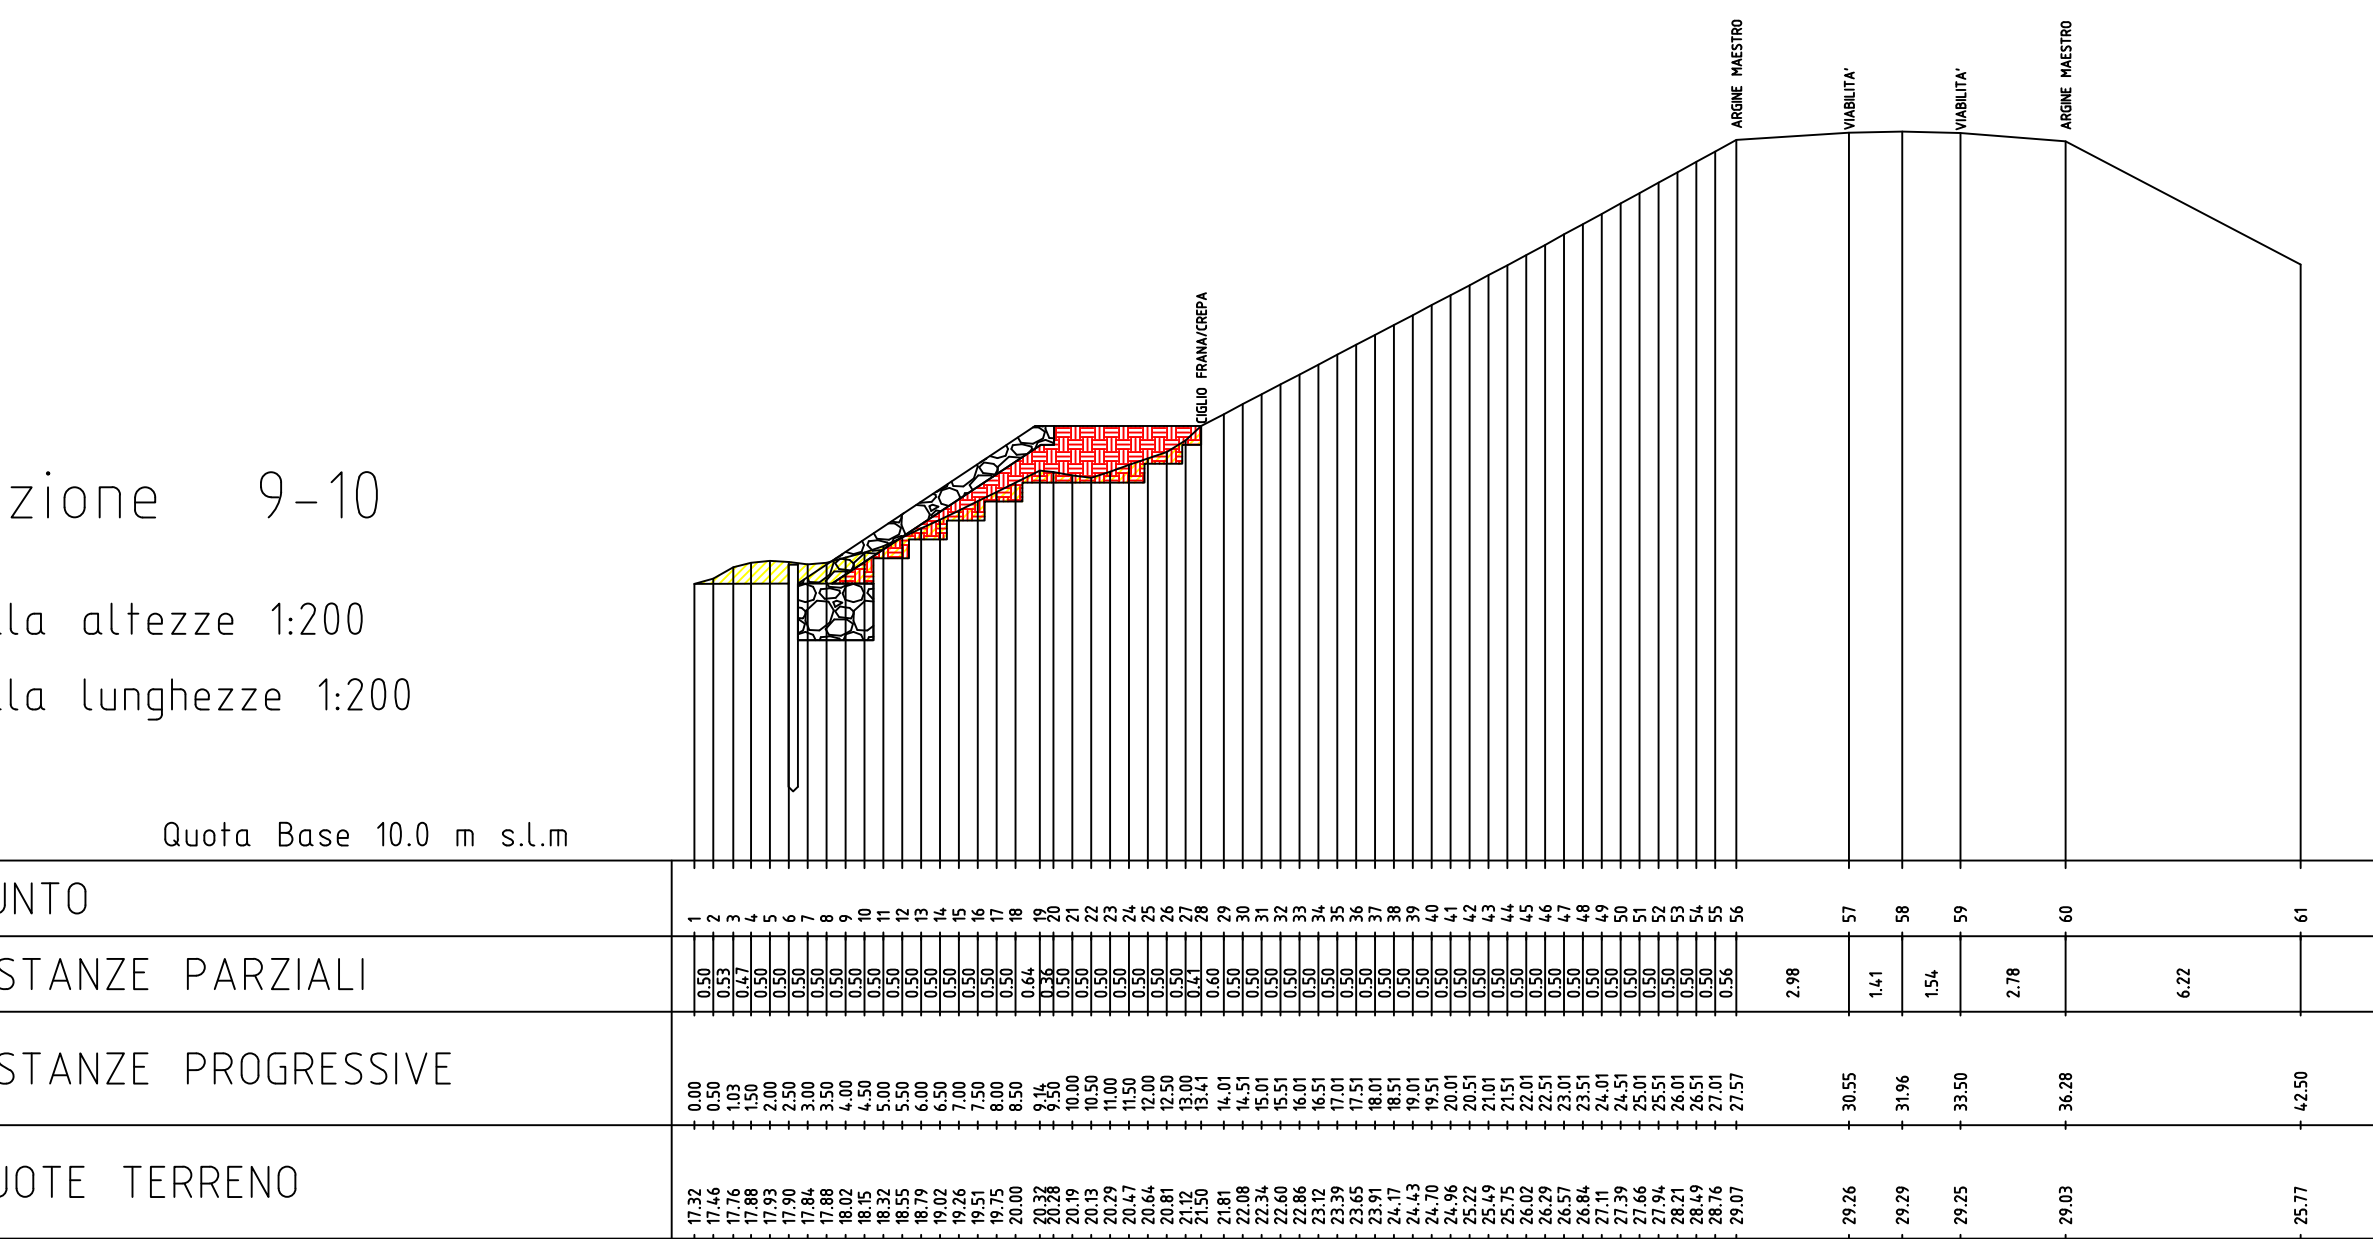


Scala lunghezze 1:200

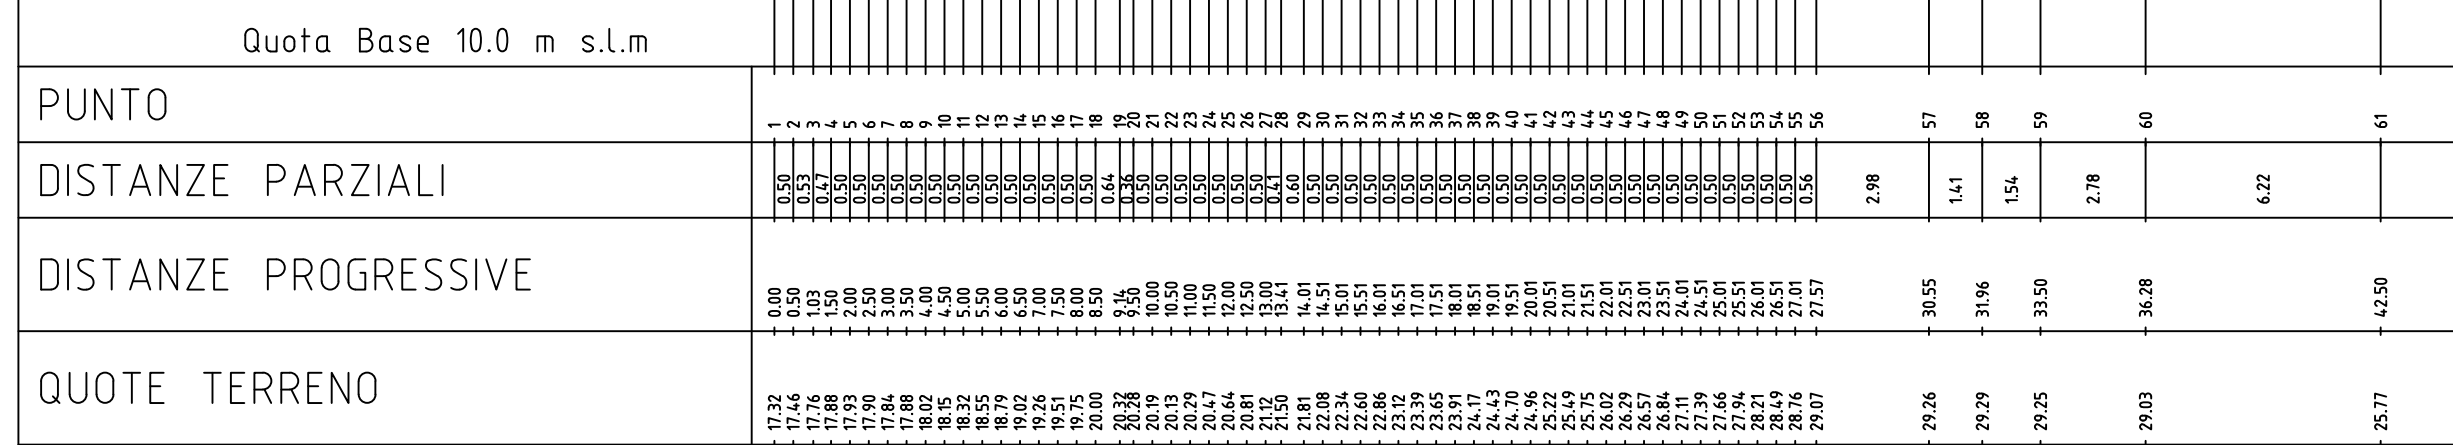


Scala lunghezze 1:200



Scala lunghezze 1:200

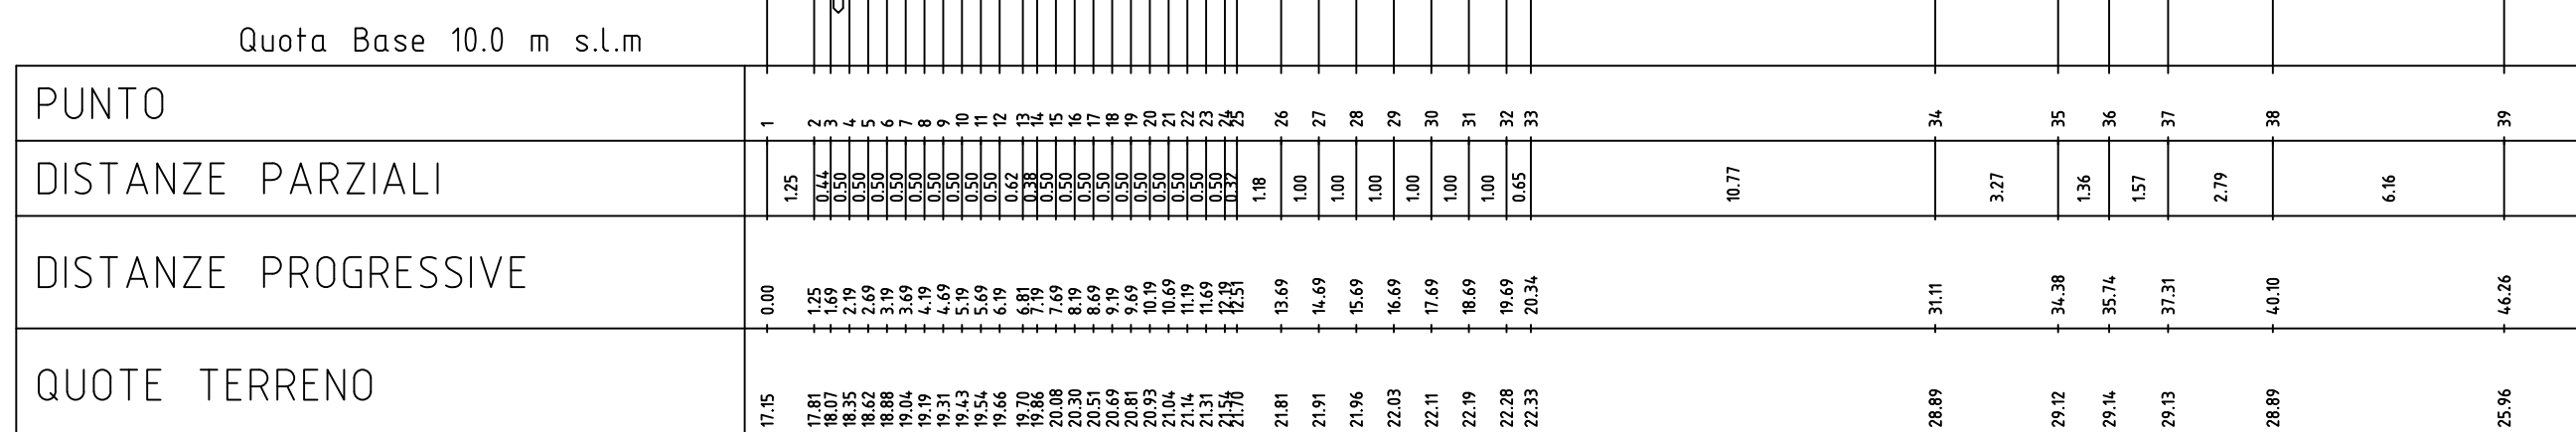

Scala lunghezze 1:200

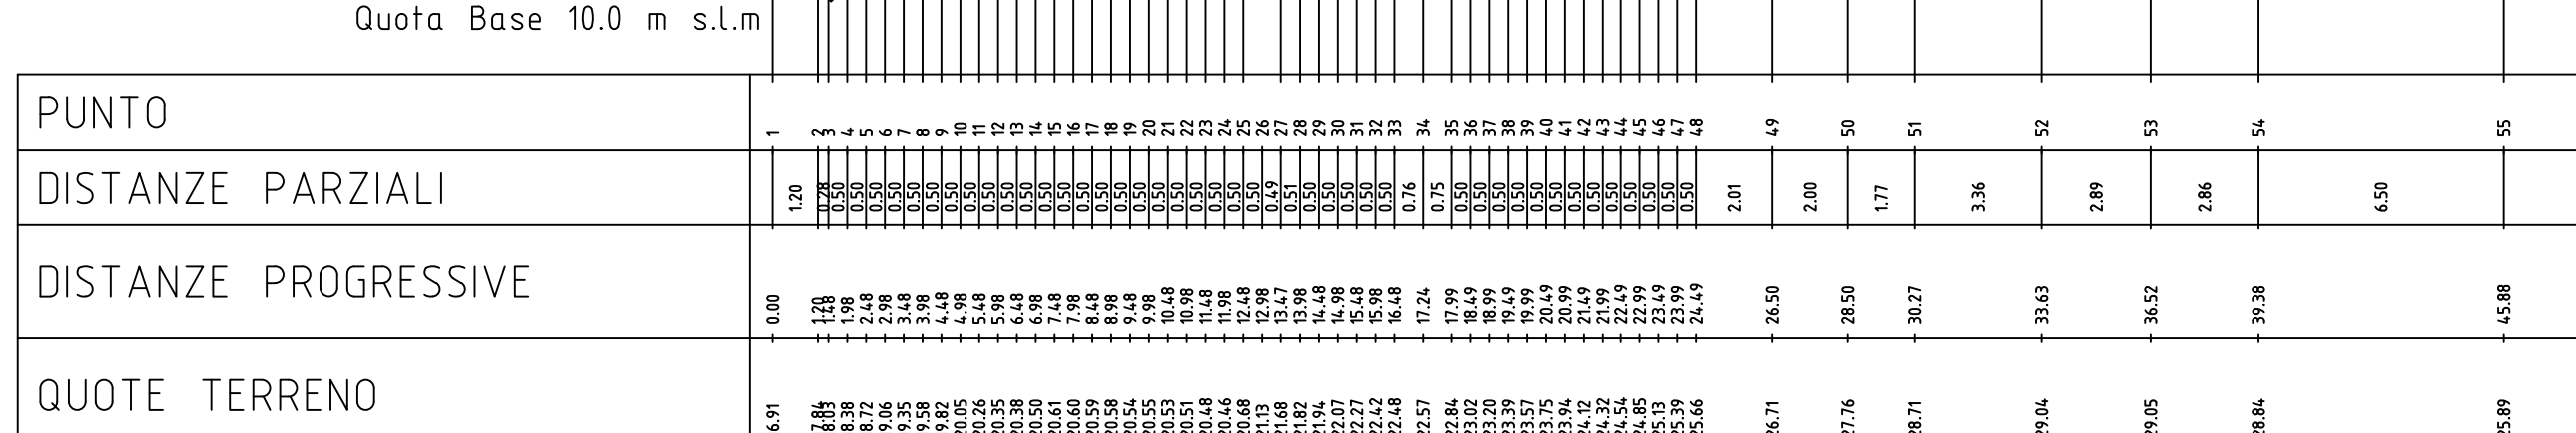

Scala lunghezza 1:200

