PTI-RO3- SN PO DI GORO **Loc. "MARABINA"** **SEZIONE_2** a ml. 33,80 a valle Sez. 1 con cui media.	**SEZIONE 2** Area Riporto: m² 5.15 Area Scavo: m² Area Scot. Erb: m² 1,74

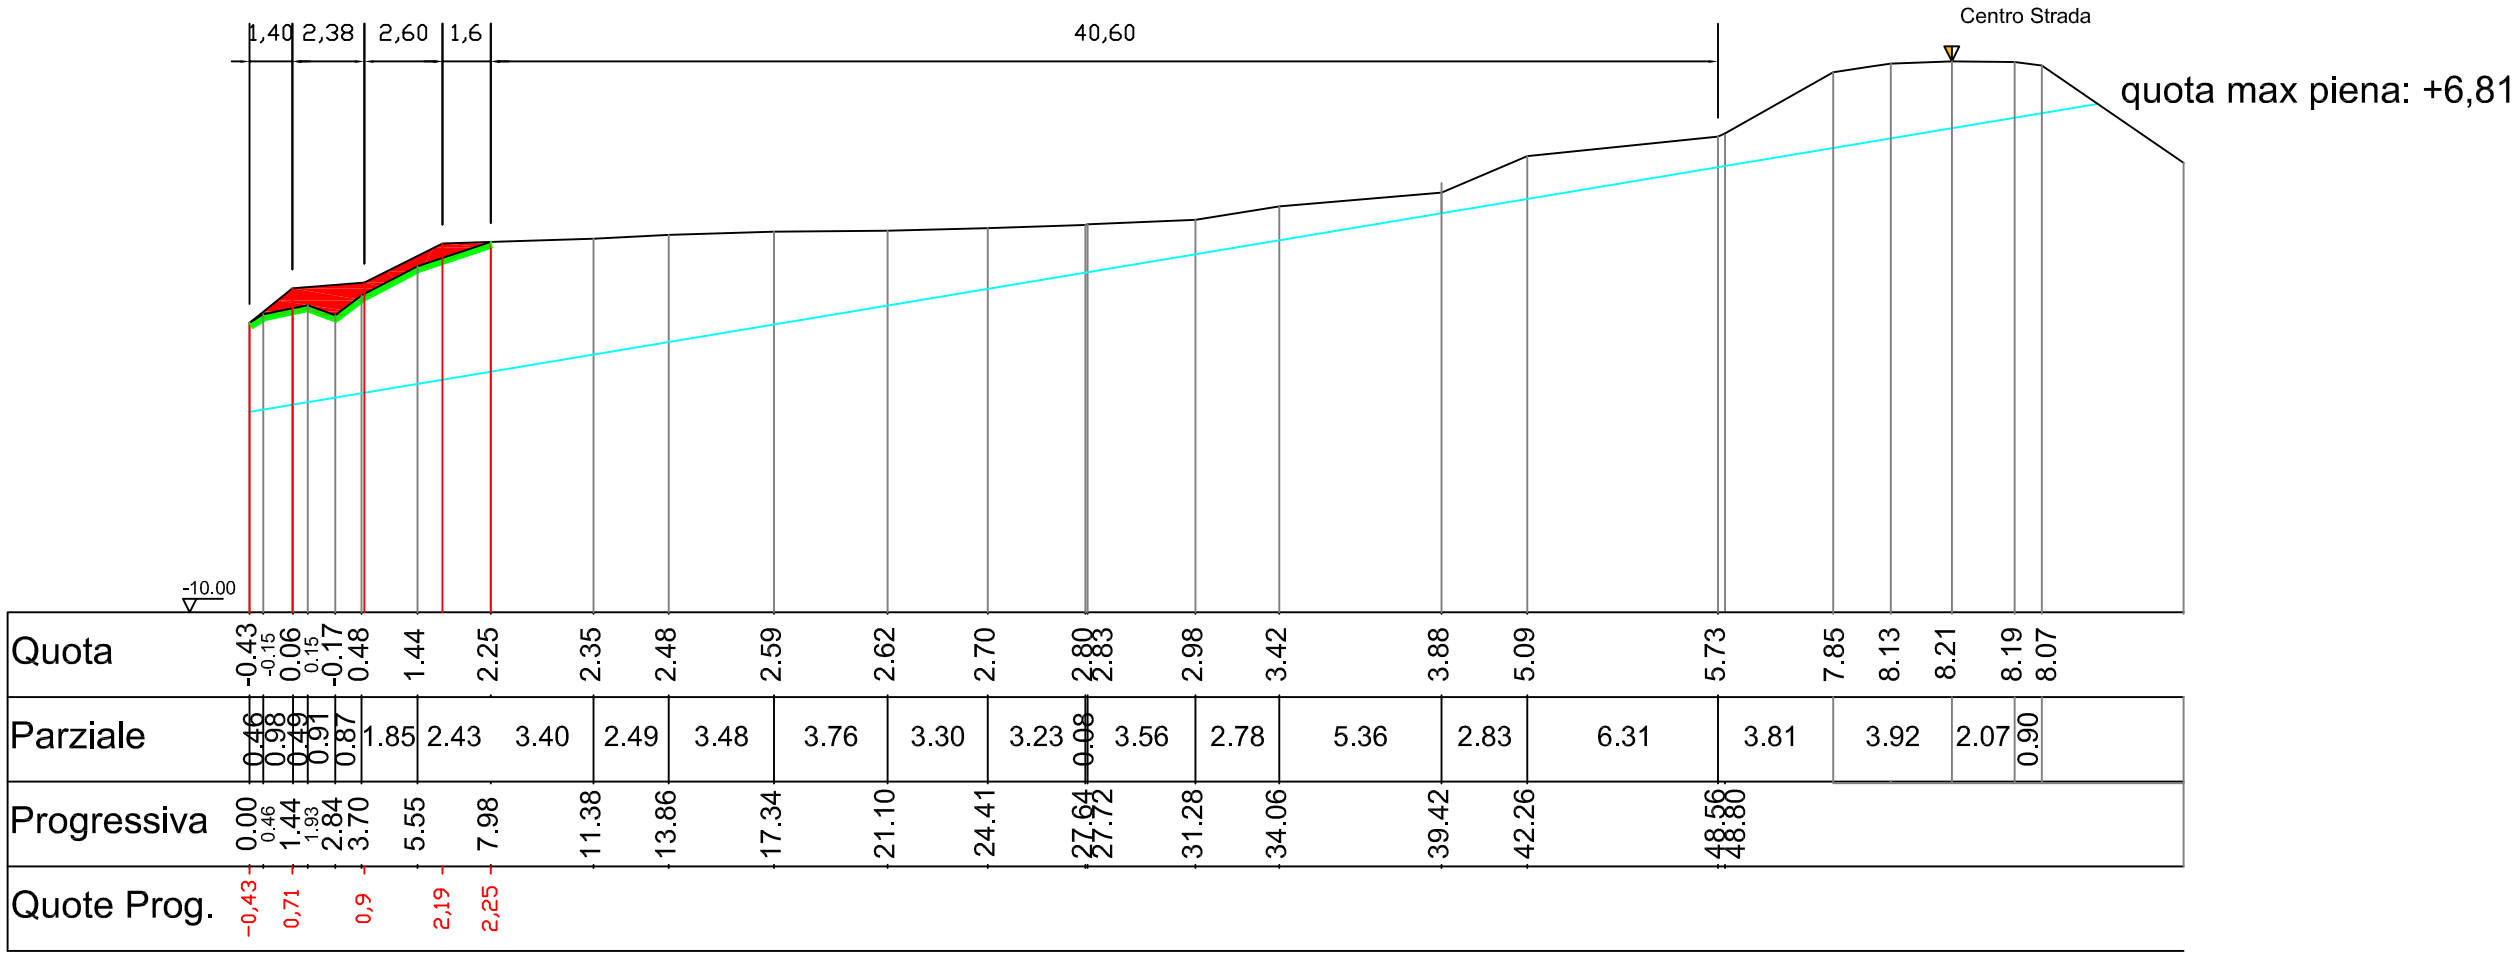

AIPo Agenzia Interregionale per il fiume Po

Ufficio Operativo di Rovigo

Corso del Popolo 129 - 45100 Rovigo Tel. 0425203111
www.agenziapo.it ufficio-ro@agenziapo.it

OGGETTO
Lavori propedeutici dx Po di Goro.

UBICAZIONE
Località Marabina | Comune Ariano nel Polesine | Stanti 45

OGGETTO TAVOLA : SEZIONE UNICA

File:

SCALA 1:250

DATA 24/03/2020

N° TAVOLA 02