

PTI-RO3- SN PO DI GORO

**Loc. Riva'**

SEZIONE\_UNICA

a ml. 47, a valle St. 92

vale a monte ml.51,00

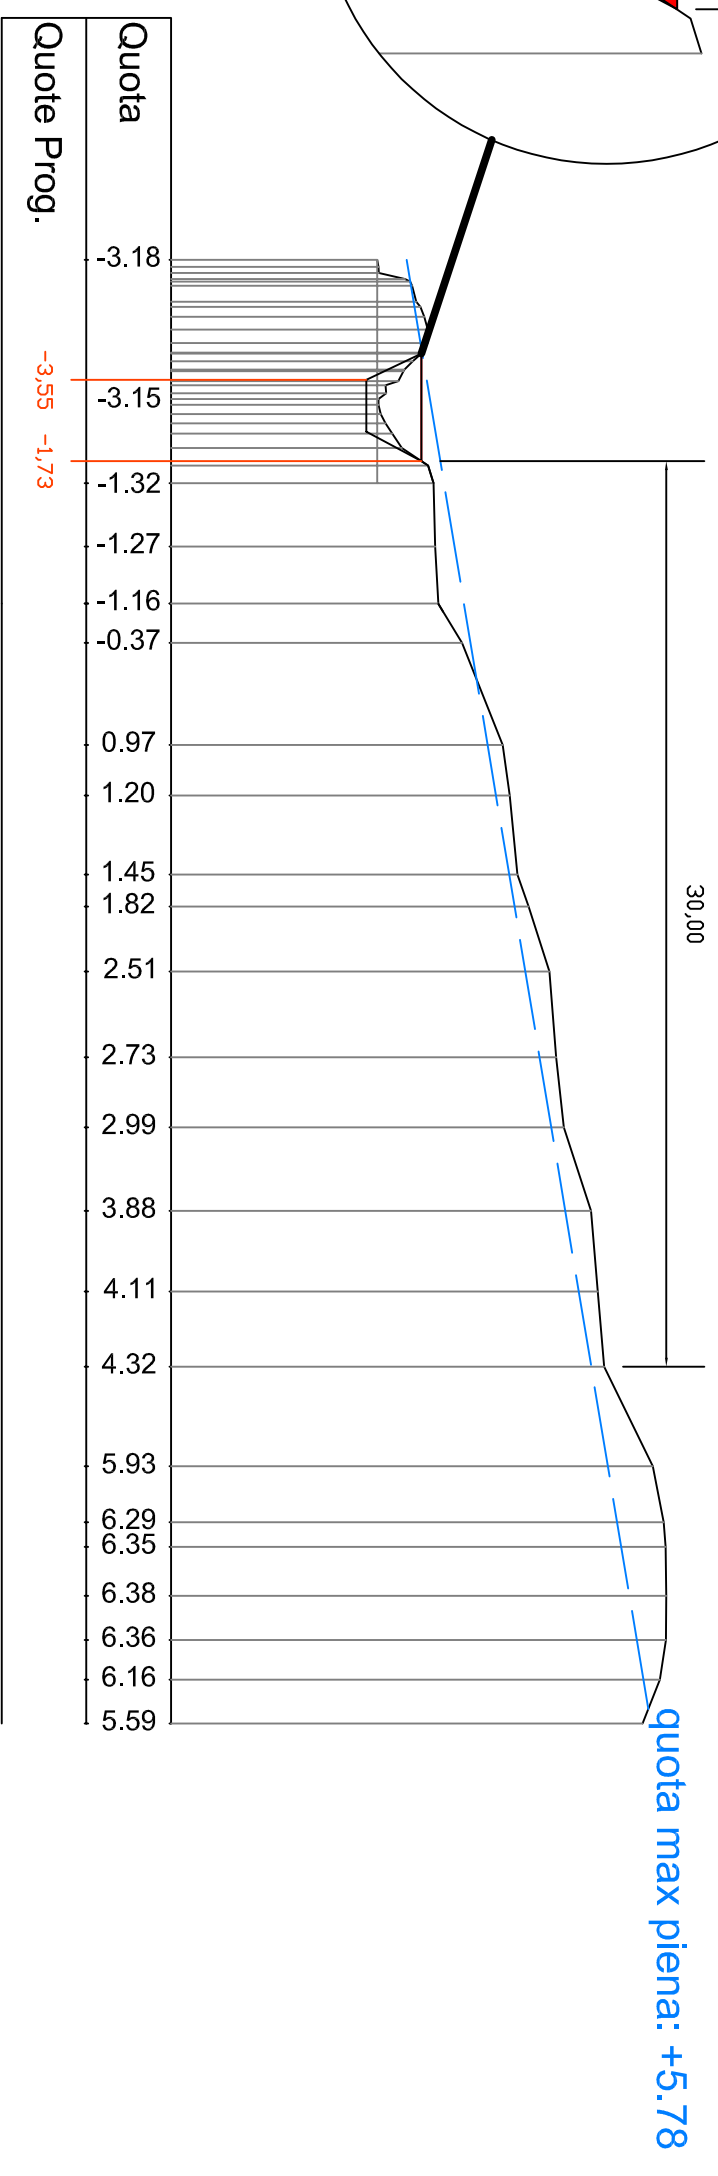
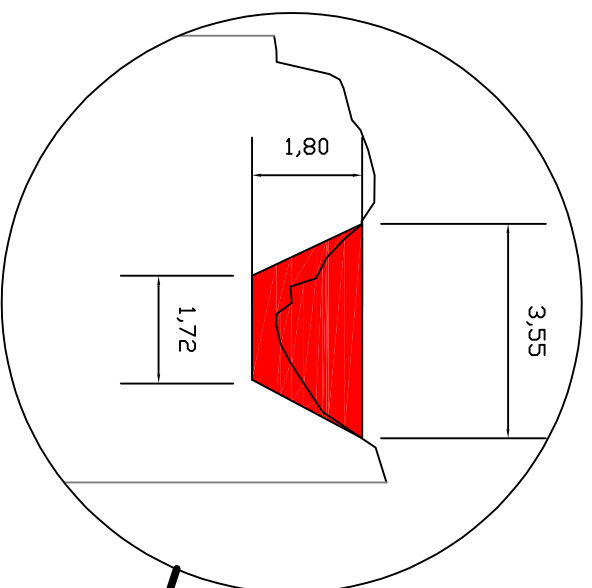
vale a valle ml 0,00

SEZIONE UNICA

## Calcolo Aree

## Tombinamento

## Fosso Guardia

4.80 x ml. 52 m<sup>2</sup>

# AP

Agenzia Interregionale per il fiume Po

Ufficio Operativo di Rovigo

Corso del Popolo 129 - 45100 Rovigo Tel. 0425203111

www.agenziapo.it ufficio-ro@agenziapo.it

Tel. 0425203111

ufficio-ro@agenziapo.it

OGGETTO

Lavori propedeutici dx Po di Goro.

## UBICAZIONE

Località

Rivà

Comune

## Ariano nel Polesine

Stanti

92

SCALA

1:250

DATA

24/03/2020

N° TAVOLA

10