

RO-E-1432 - Lavori urgenti per la costruzione di un diaframma plastico per il contrasto dei moti di filtrazione in prossimità dell'abitato di Cavanella Po fra gli stanti 521-523 in sinistra Po di Venezia in Comune di Adria (RO)


PROGETTO ESECUTIVO

PLANIMETRIE DI DETTAGLIO



Coordinatore Progettista	Dott. Geol. Pierpaolo Erbacci	<i>Pier Erbacci</i>	ELABORATO N. 7.4
Collaboratore Progettista	Geom. Paolo Longo	<i>Paolo Longo</i>	
Collaboratore Progettista	Geom. Paolo Ronconi	<i>Paolo Ronconi</i>	
Collaboratore Progettista	Geom. Riccardo Bauce	<i>Riccardo Bauce</i>	
Collaboratore Progettista	Geom. Ottavio Borsetto	<i>Ottavio Borsetto</i>	
Responsabile Procedimento	Dott. Ing. Marco Zorzan	<i>Marco Zorzan</i>	

REV.	DESCRIZIONE	DATA	Perizia n. 1574 01.07.2020
1	Aggiornamento a seguito Verifica Progettuale	23/07/2020	

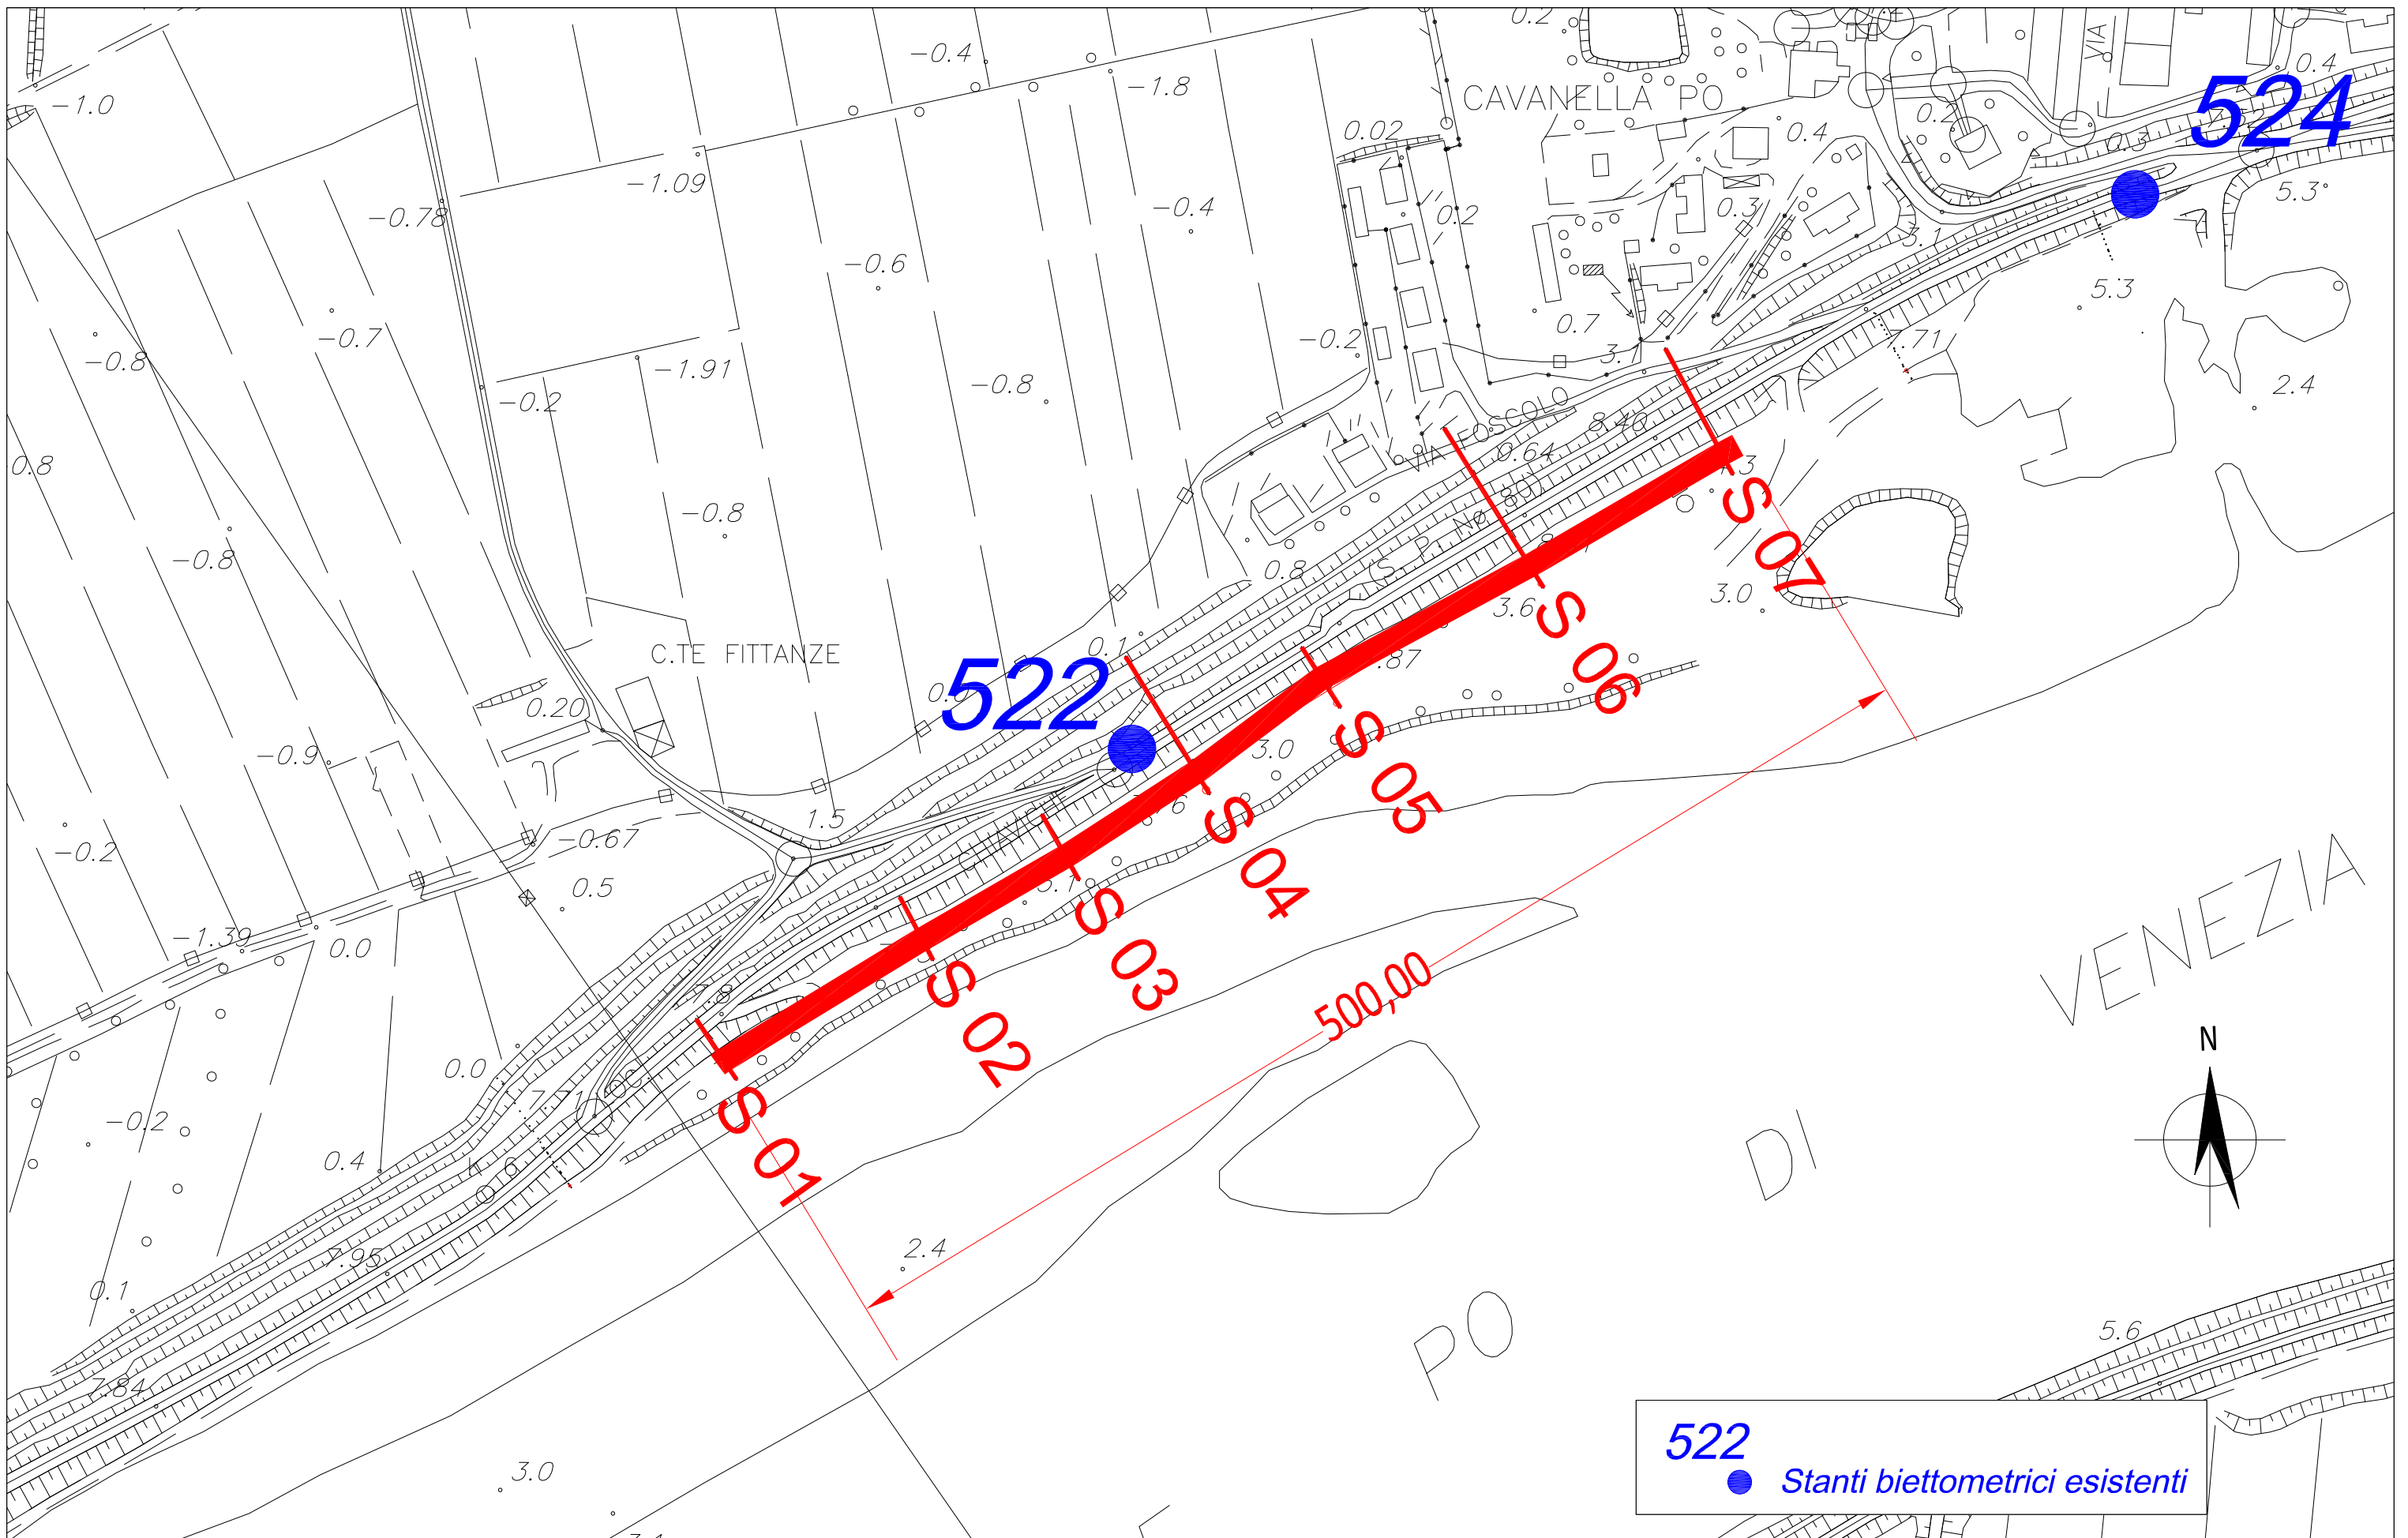

522

● Stanti biettometrici esistenti

OGGETTO

Progetto per la costruzione di un diaframma plastico in sinistra del Po di Venezia fra stanti 520-525 a protezione dell' abitato di Cavanella Po in Comune di Adria (RO).
PROGETTO ESECUTIVO REV. 1

ELABORATO

PLANIMETRIA cantiere diaframma
Cavanella Po

SCALA

1:2500

DATA

30/06/2020

TAVOLA

4.1

