


RO-E-1432 - Lavori urgenti per la costruzione di un diaframma plastico per il contrasto dei moti di filtrazione in prossimità dell'abitato di Cavanella Po fra gli stanti 521-523 in sinistra Po di Venezia in Comune di Adria (RO)

PROGETTO ESECUTIVO

SEZIONI E PROFILO BANCONE LOC. PIOPPE




Coordinatore Progettista	Dott. Geol. Pierpaolo Erbacci		ELABORATO N.
Collaboratore Progettista	Geom. Paolo Longo		
Collaboratore Progettista	Geom. Paolo Ronconi		
Collaboratore Progettista	Geom. Riccardo Bauce		
Collaboratore Progettista	Geom. Ottavio Borsetto		
Responsabile Procedimento	Dott. Ing. Marco Zorzan		7.7

REV.	DESCRIZIONE	DATA	Perizia n. 1574 01.07.2020
1	Aggiornamento a seguito Verifica Progettuale	23/07/2020	

SEZIONE 1

a m 52,00 a monte del fontanazzo critico
vale a monte m 2,30/2


AREE SEZIONE
(determinate mediante CAD)
Scavo sbanc. : mq 10,98
Riporto: mq 54,47
Semina: m 34,04

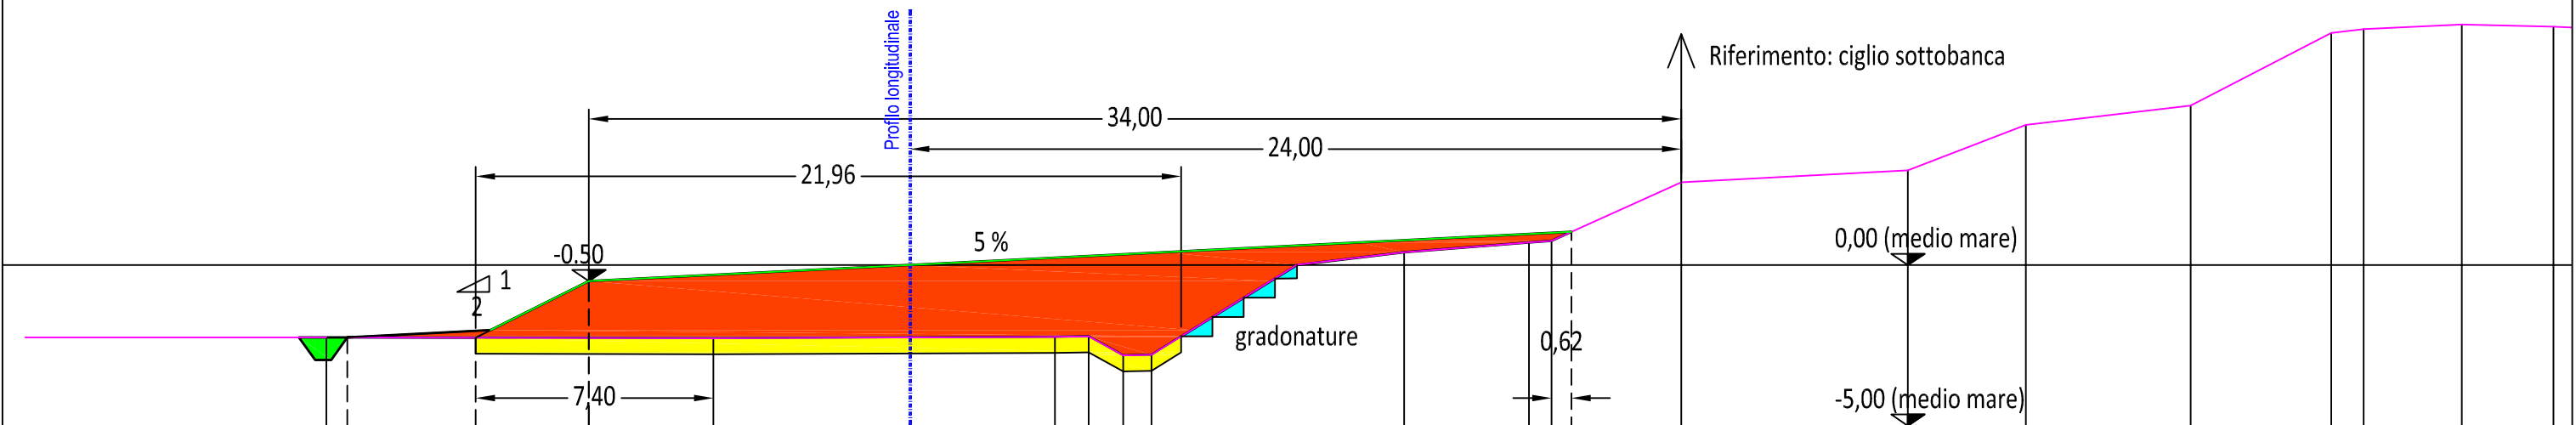

QUOTE TERRENO	-2.25		-2.28		-2.23	-2.22	-2.81	-2.56	0.00	0.40	0.70	0.75	2.57		2.94	4.36	4.96	7.22	7.33	7.48	7.41
DISTANZE PARZIALI		12.05		10.63	1.05	0.88	4.53	3.34	3.88	0.71	4.03		7.06		3.67	5.13	4.37	1.01	3.06	2.85	1
					1.08																
QUOTE PROGETTO	-2.25	-2.26	-0.50								1.03										
DISTANZI PARZIALI		4.00	3.52		30.59																

SEZIONE 2
a m 26,00 a valle della sez. 1


AREE SEZIONE
(determinate mediante CAD)
Scavo sbanc.: mq 13,81
Riporto: mq 64,72
Semina: m 31,24

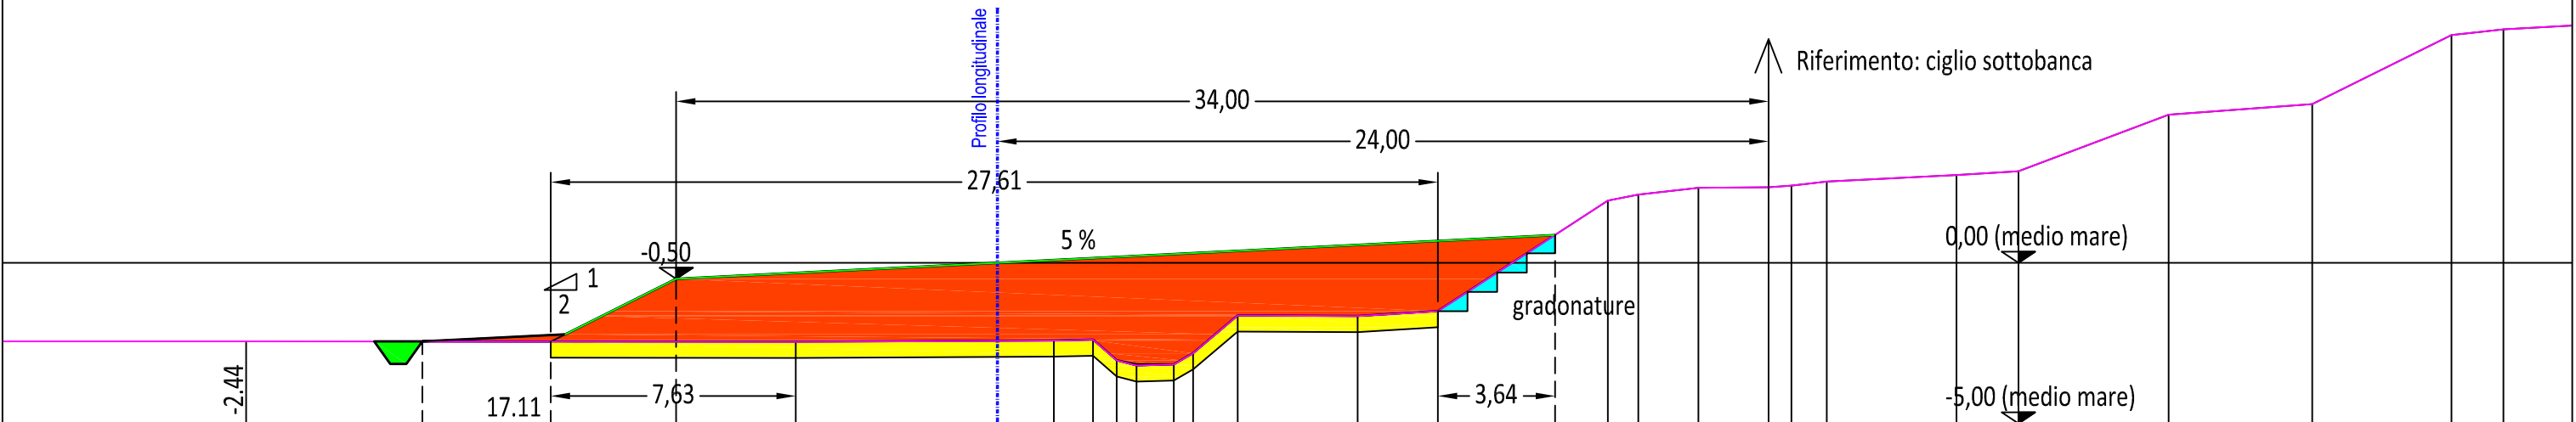

QUOTE TERRENO					-2.46			-2.42	-2.39	-3.03	-3.19	-3.17	-2.82	-1.64			-1.66	-1.50			1.94	2.13	2.34	2.36	2.41	2.53			2.73	2.85			4.61	4.94			7.09	7.28
DISTANZE PARZIALI					8.03		1.23	0.73	0.62	1.16	0.60	1.38		3.74	2.50	5.29	0.95	1.87	2.18	0.72	1.10	4.05	1.92	4.68	4.47	4.33	1.62	3.10										
QUOTE PROGETTO	-2.45	-2.45	-0.50																																			
DISTANZI PARZIALI	4.00	3.90	27.36																																			


SEZIONE 3 (in corrispondenza fontanazzo critico)
a m 26,00 a valle della sez. 2

AREE SEZIONE
(determinate mediante CAD)
Scavo sbanc.: mq 13,42
Riporto: mq 61,17
Semina: m 30,55

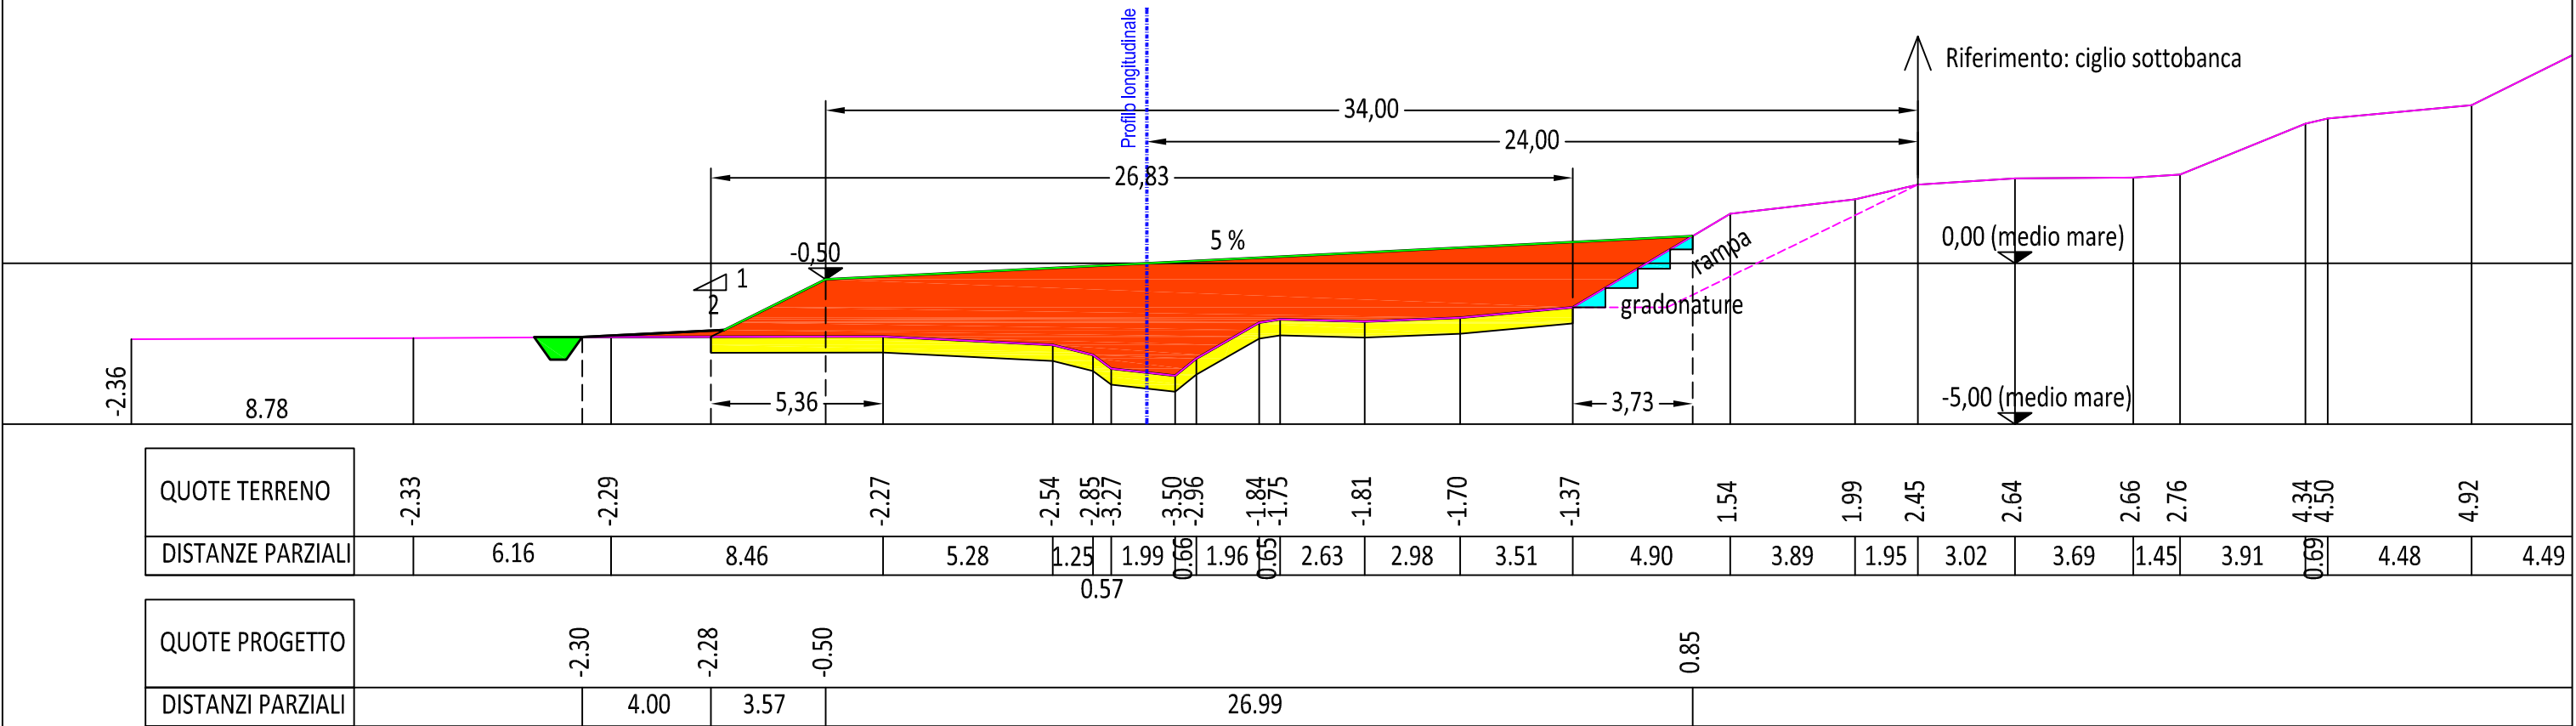

SEZIONE 4
a m 25,00 a valle della sez. 3

AREE SEZIONE
(determinate mediante CAD)
Scavo sbanc.: mq 15,46
Riporto: mq 60,27
Semina: m 34,75

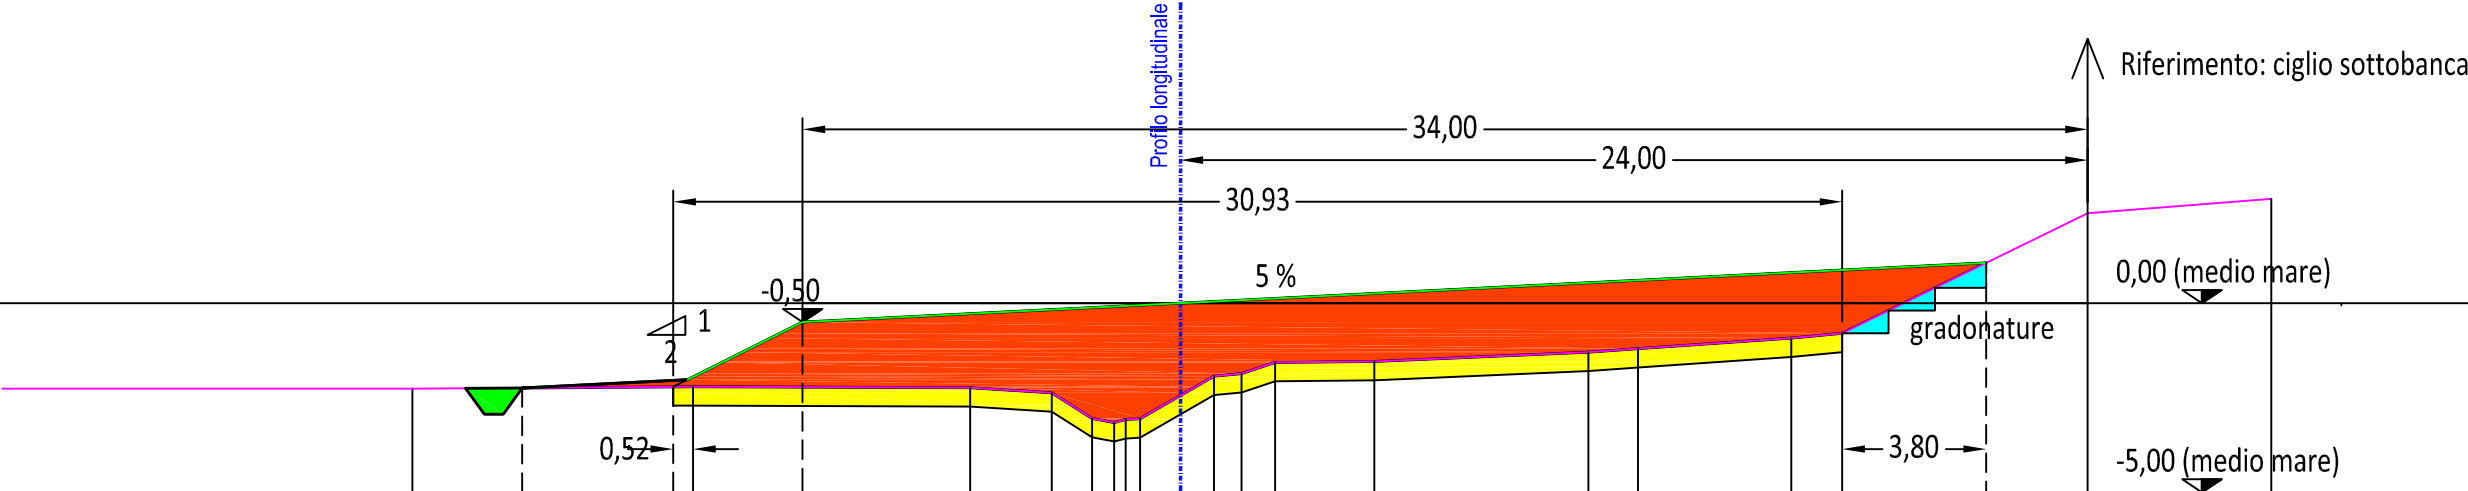


QUOTE TERRENO	-2.26	-2.21	-2.23	-2.37	-3.04	-3.06	-1.93	-1.86	-1.57	-1.54	-1.29	-1.20	-0.92	-0.80	2.38	2.76	
DISTANZE PARZIALI		7.42	7.34	2.16	1.06	0.59	0.39	1.96	0.73	0.88	2.63	5.66	1.31	4.06	1.35	6.49	4.86
						0.30											
QUOTE PROGETTO	-2.24	-2.21	-0.50												1.07		
DISTANZI PARZIALI		4.00	3.42							31.31							

SEZIONE 5

a m 30 a valle della sez. 4


vale a valle m 3,70/2

AREE SEZIONE
(determinate mediante CAD)
Scavo sbanc.: mq 15,62
Riporto: mq 58,37
Semina: 34,93

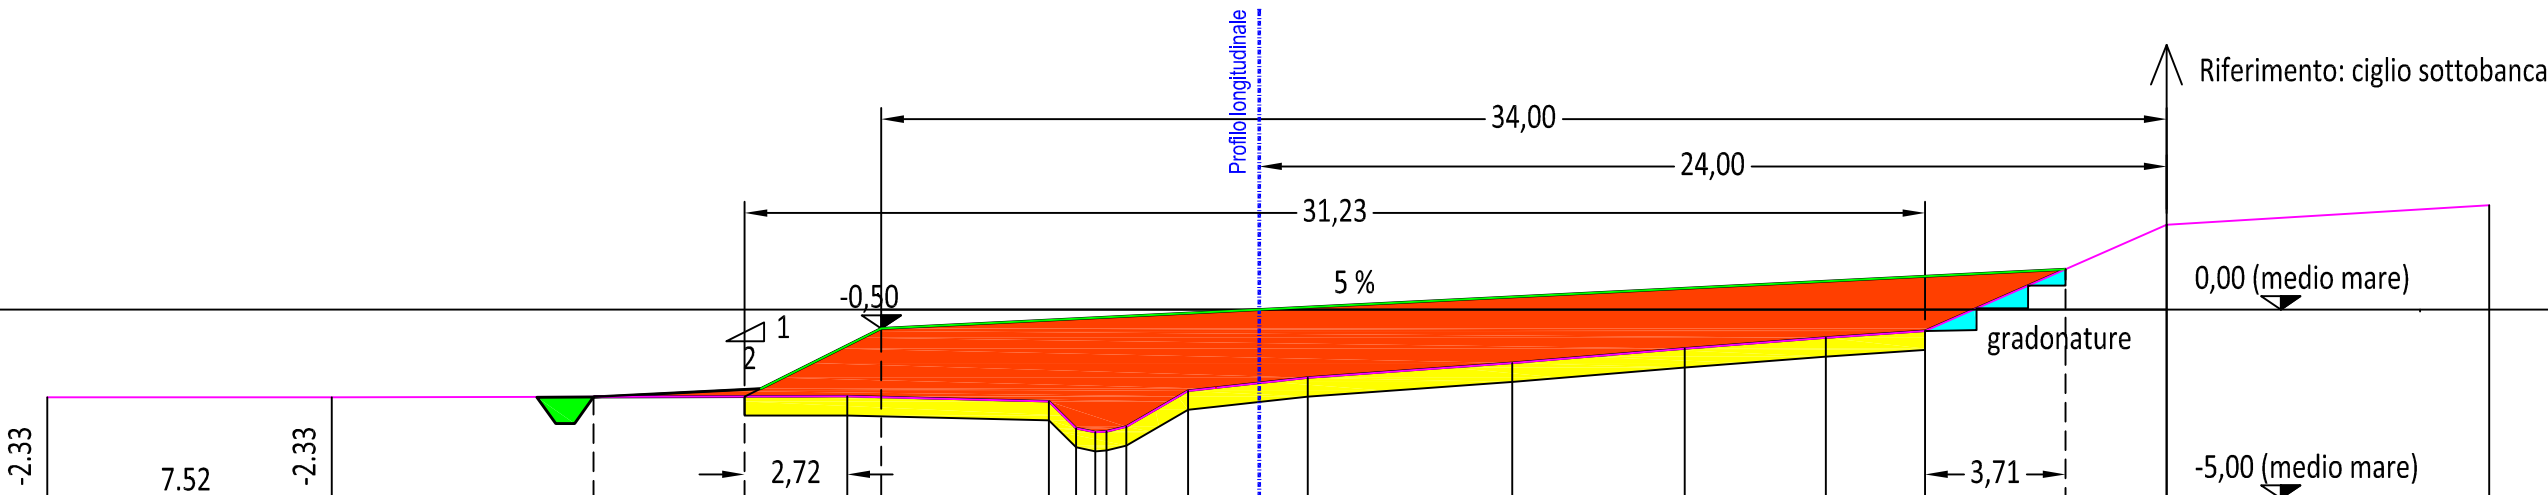

QUOTE TERRENO	-2.33	-2.30	-2.43	-3.14	-3.25	-3.23	-3.10	-2.15	-1.81	-1.41	-1.03	-0.75	-0.57	2.24	2.76
DISTANZE PARZIALI	13.64	5.33	0.72	0.36	0.52	1.64	3.17	5.41	4.56	3.74	2.62	6.38	8.54		
QUOTE PROGETTO	-2.31	-2.31	-0.50										1.07		
DISTANZI PARZIALI		4.00	3.61					31.33							

PROFILO LONGITUDINALE

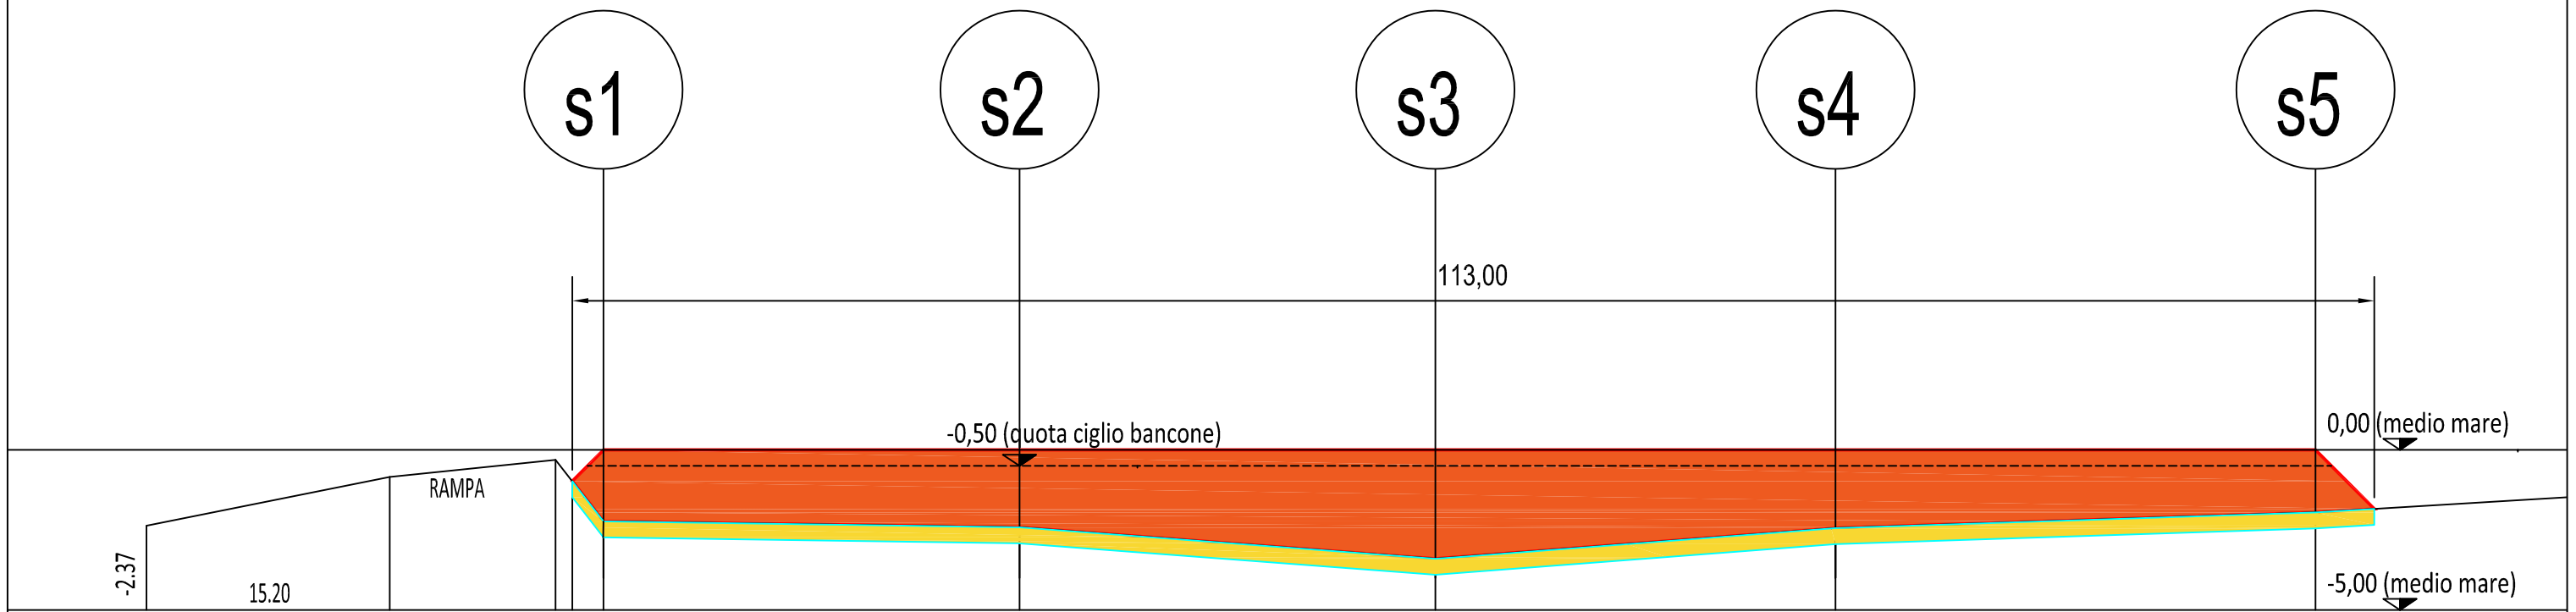

QUOTE TERRENO	-0.84	-0.31	-2.23	-2.42	-3.40	-2.44	-1.95
DISTANZE PARZIALI	10.36	3.00	26.00	26.00	25.00	30.00	24.00
QUOTE PROGETTO	-2.42	-4.00	-4.00	-4.00	-4.00	-4.00	-4.00
DISTANZI PARZIALI	2.30	2.30	2.30	2.30	2.30	2.30	2.30

N.B. Tutte le distanze sono state rilevate lungo il ciglio della sottobanca (di riferimento per le sezioni)

SCALA 1:200
SCALA 1:400