

RO-E-1432 - Lavori urgenti per la costruzione di un diaframma plastico per il contrasto dei moti di filtrazione in prossimità dell'abitato di Cavanella Po fra gli stanti 521-523 in sinistra Po di Venezia in Comune di Adria (RO)


PROGETTO ESECUTIVO

PLANIMETRIE



| | | | |
|----------------------------------|-------------------------------|--------------------------|-----------------------------------|
| Coordinatore Progettista | Dott. Geol. Pierpaolo Erbacci | <i>Pierpaolo Erbacci</i> | ELABORATO N. 7.3 |
| Collaboratore Progettista | Geom. Paolo Longo | <i>Paolo Longo</i> | |
| Collaboratore Progettista | Geom. Paolo Ronconi | <i>Paolo Ronconi</i> | |
| Collaboratore Progettista | Geom. Riccardo Bauce | <i>Riccardo Bauce</i> | |
| Collaboratore Progettista | Geom. Ottavio Borsetto | <i>Ottavio Borsetto</i> | |
| Responsabile Procedimento | Dott. Ing. Marco Zorzan | <i>Marco Zorzan</i> | |

| REV. | DESCRIZIONE | DATA | Perizia n. 1574 01.07.2020 |
|------|--|------------|--|
| 1 | Aggiornamento a seguito Verifica Progettuale | 23/07/2020 | |
| | | | |
| | | | |

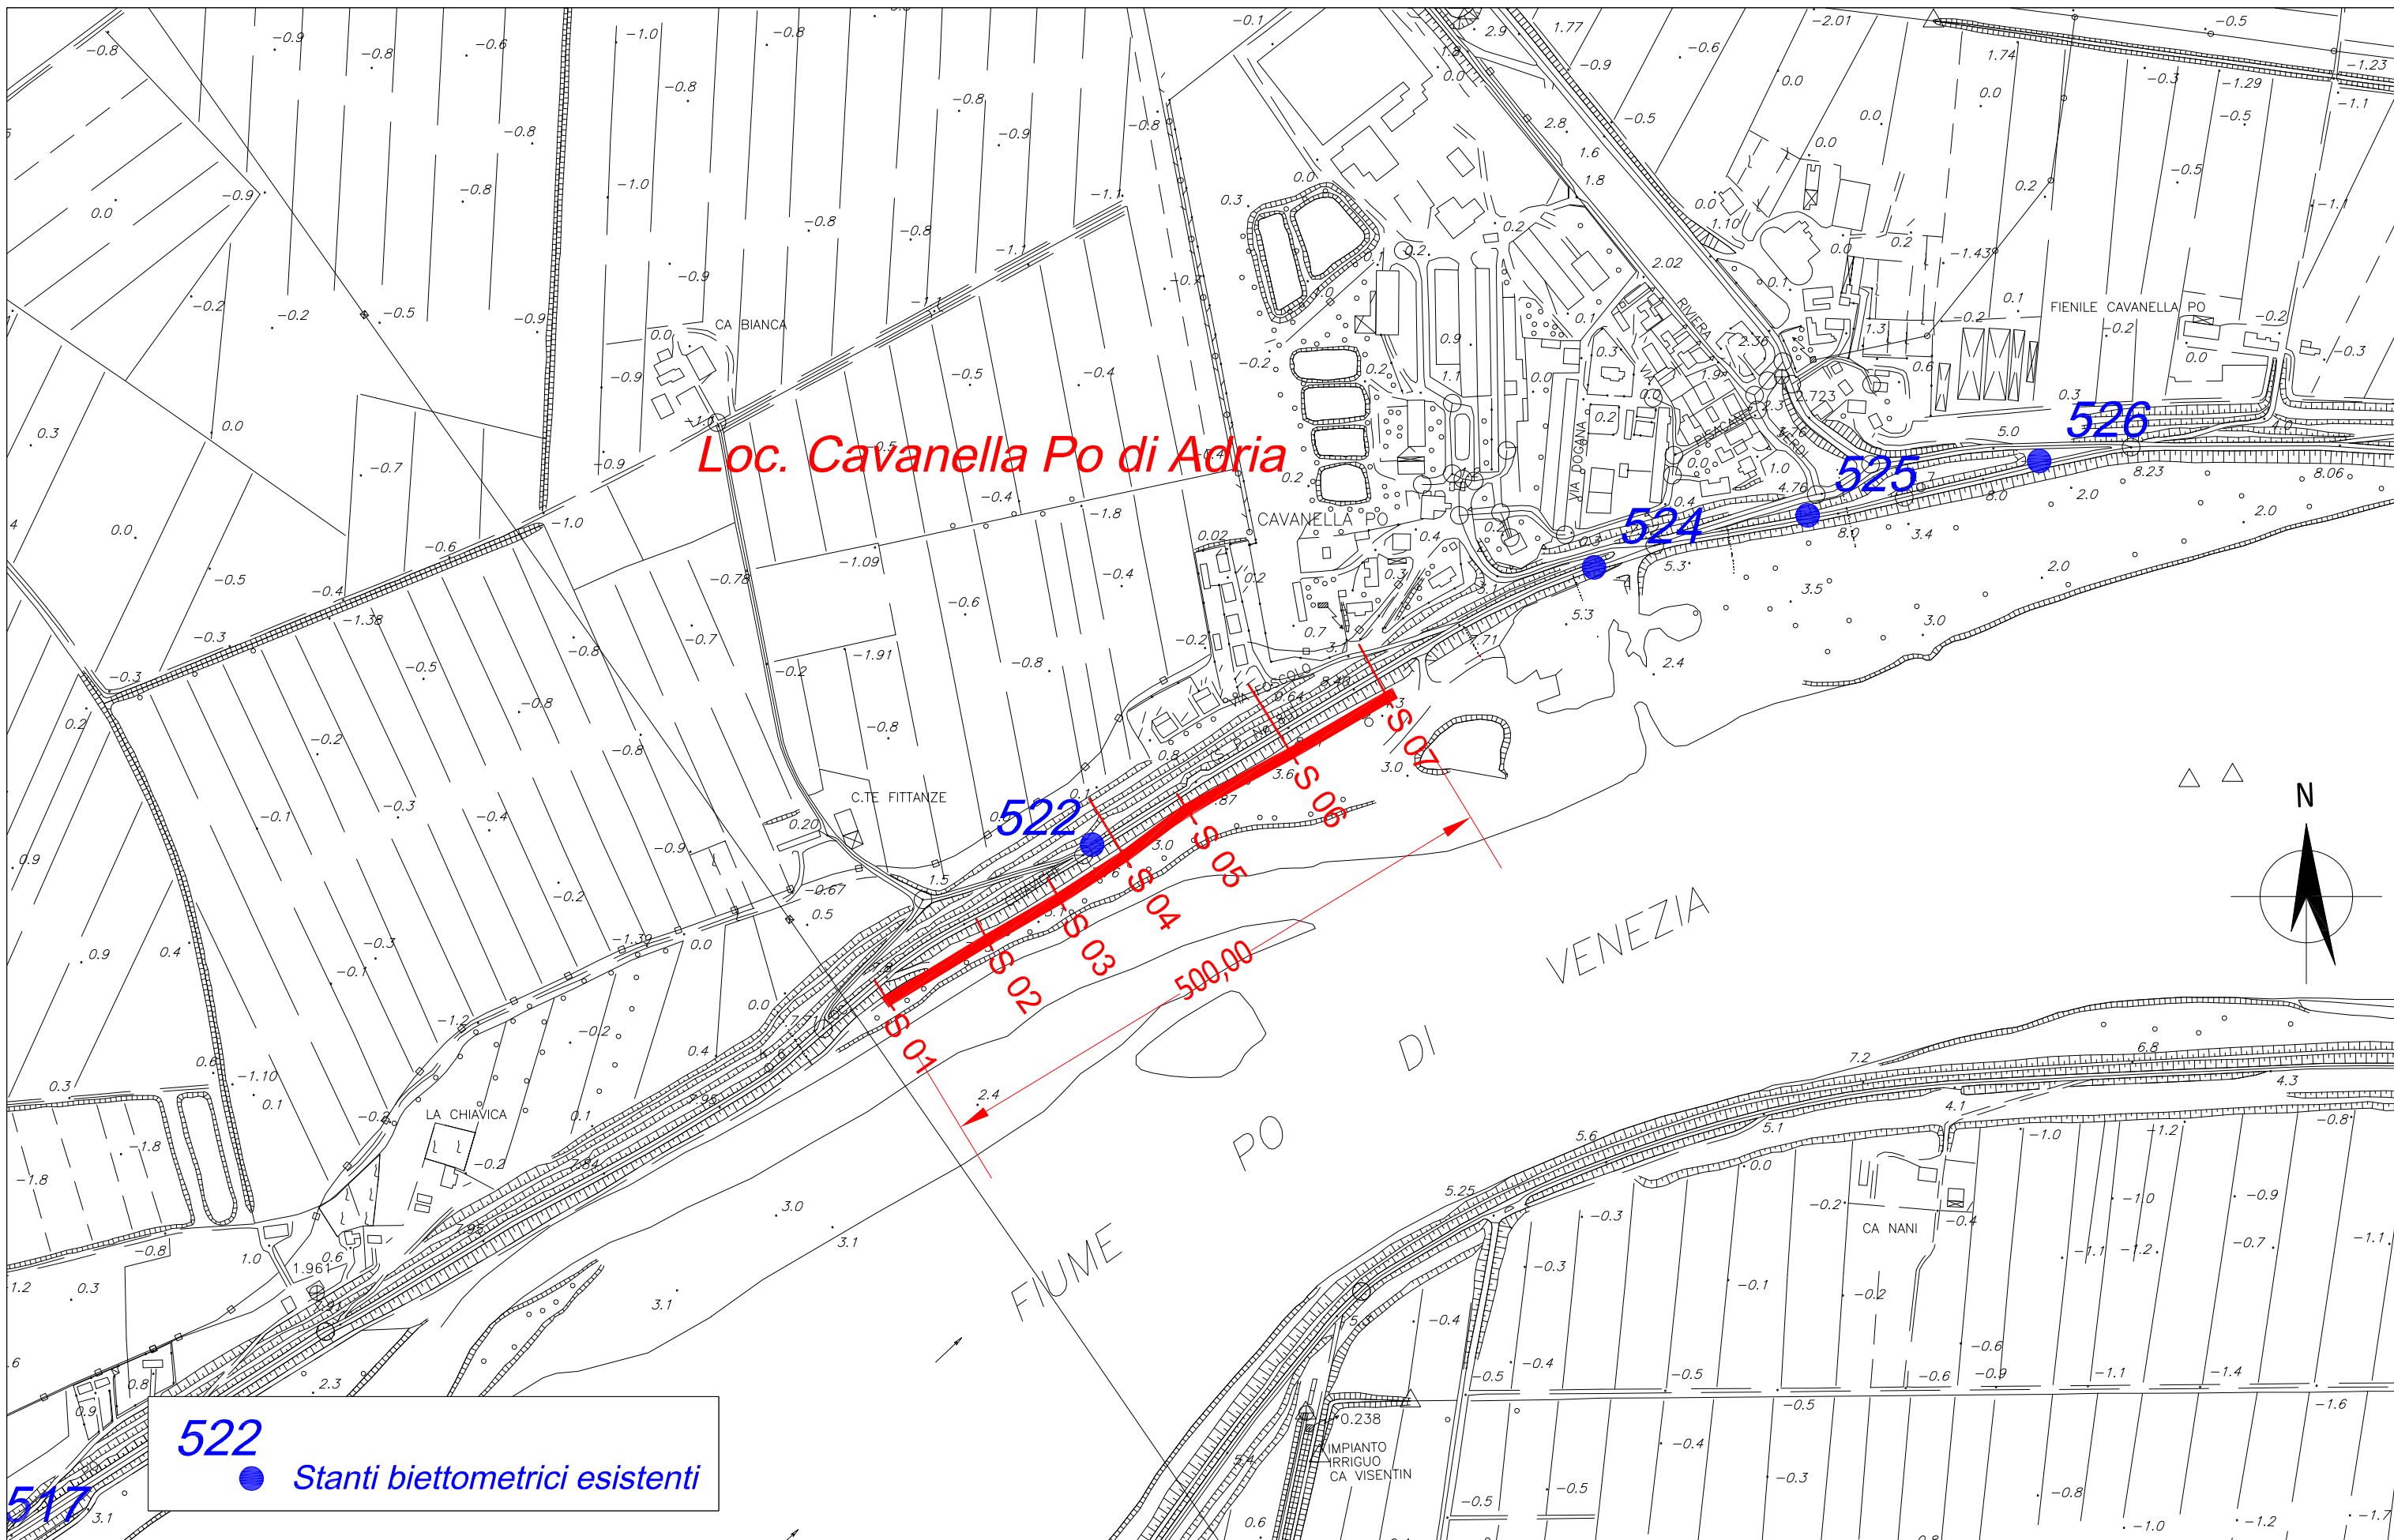

522



Stanti biettometrici esistenti

OGGETTO

Progetto per la costruzione di un diaframma plastico in sinistra del Po di Venezia fra stanti 520-525 a protezione dell' abitato di Cavanella Po in Comune di Adria (RO).
PROGETTO ESECUTIVO REV. 1

ELABORATO

PLANIMETRIA cantiere diaframma
Cavanella Po

SCALA


1:5000

DATA

30/06/2020

TAVOLA

3.1

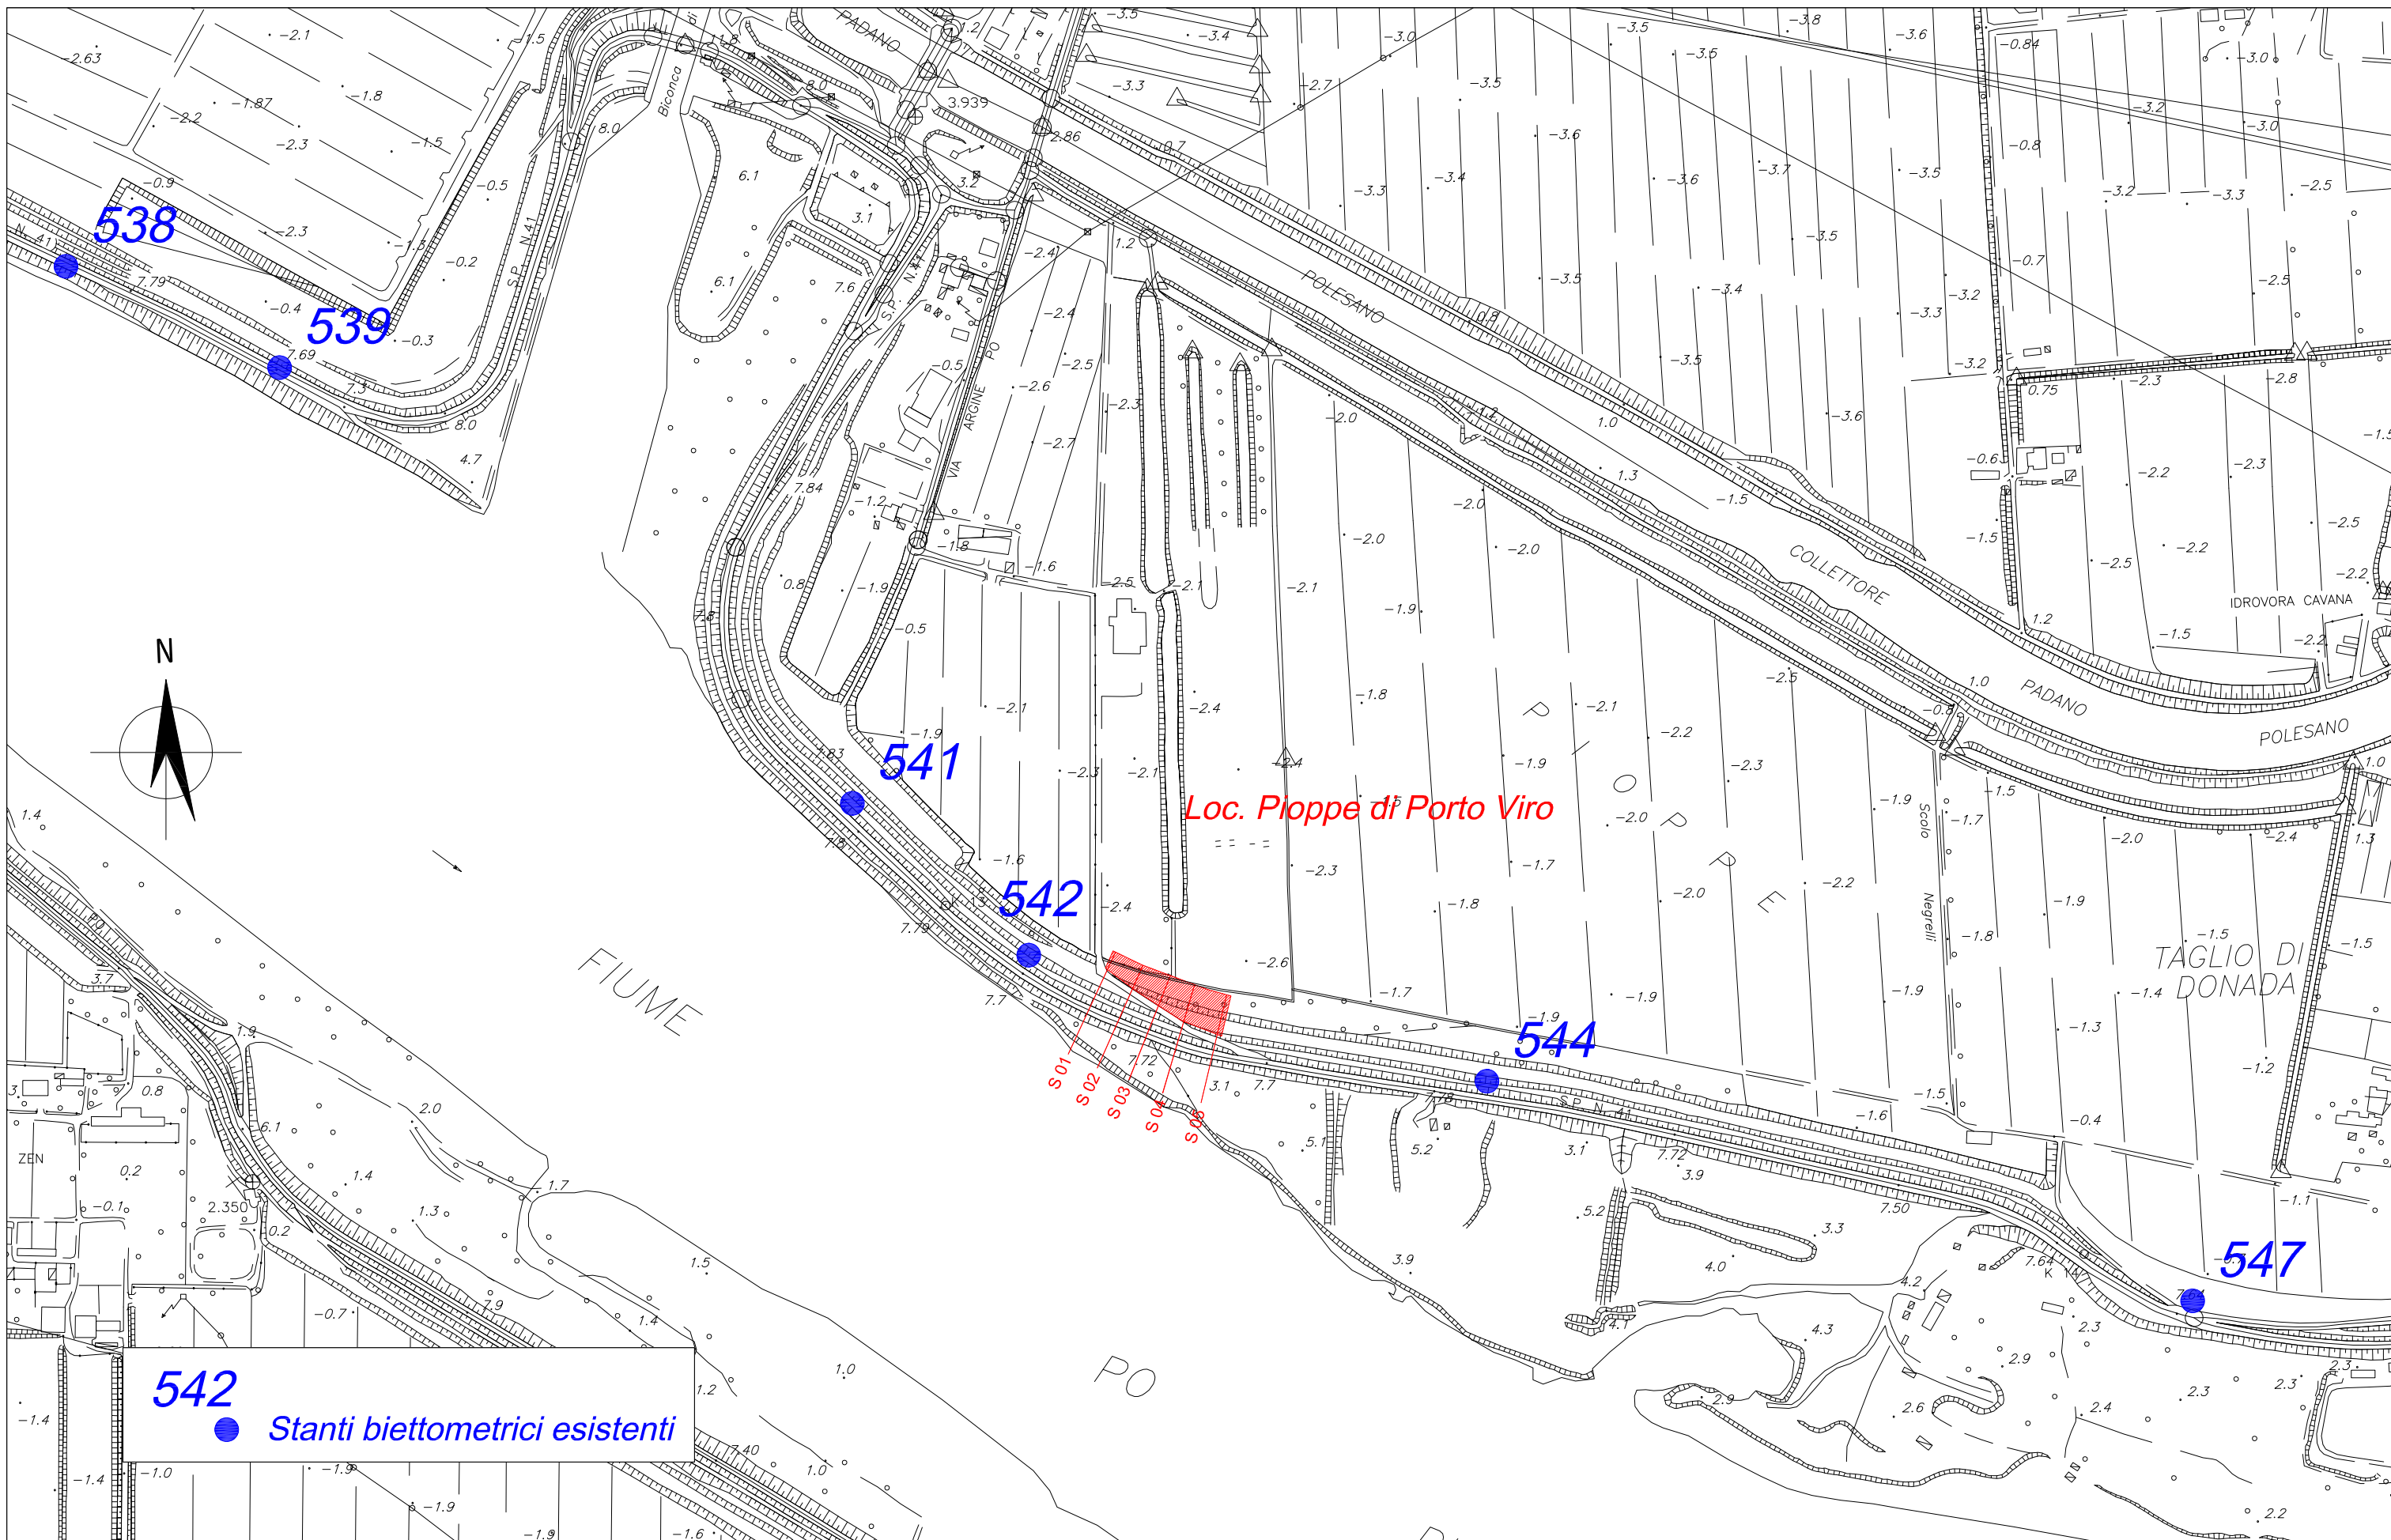

542



Stanti biettometrici esistenti

OGGETTO

Progetto per la costruzione di un diaframma plastico in sinistra del Po di Venezia fra stanti 520-525 a protezione dell' abitato di Cavanella Po in Comune di Adria (RO).
PROGETTO ESECUTIVO REV. 1

ELABORATO

PLANIMETRIA cantiere bancone deposito
materiali terrosi scavati

SCALA

1:5000

DATA

30/06/2020

TAVOLA

3.2