


Legenda	
Riporto	
Massicciata	
Idrosemina	
Geotessuto	
Scotico	

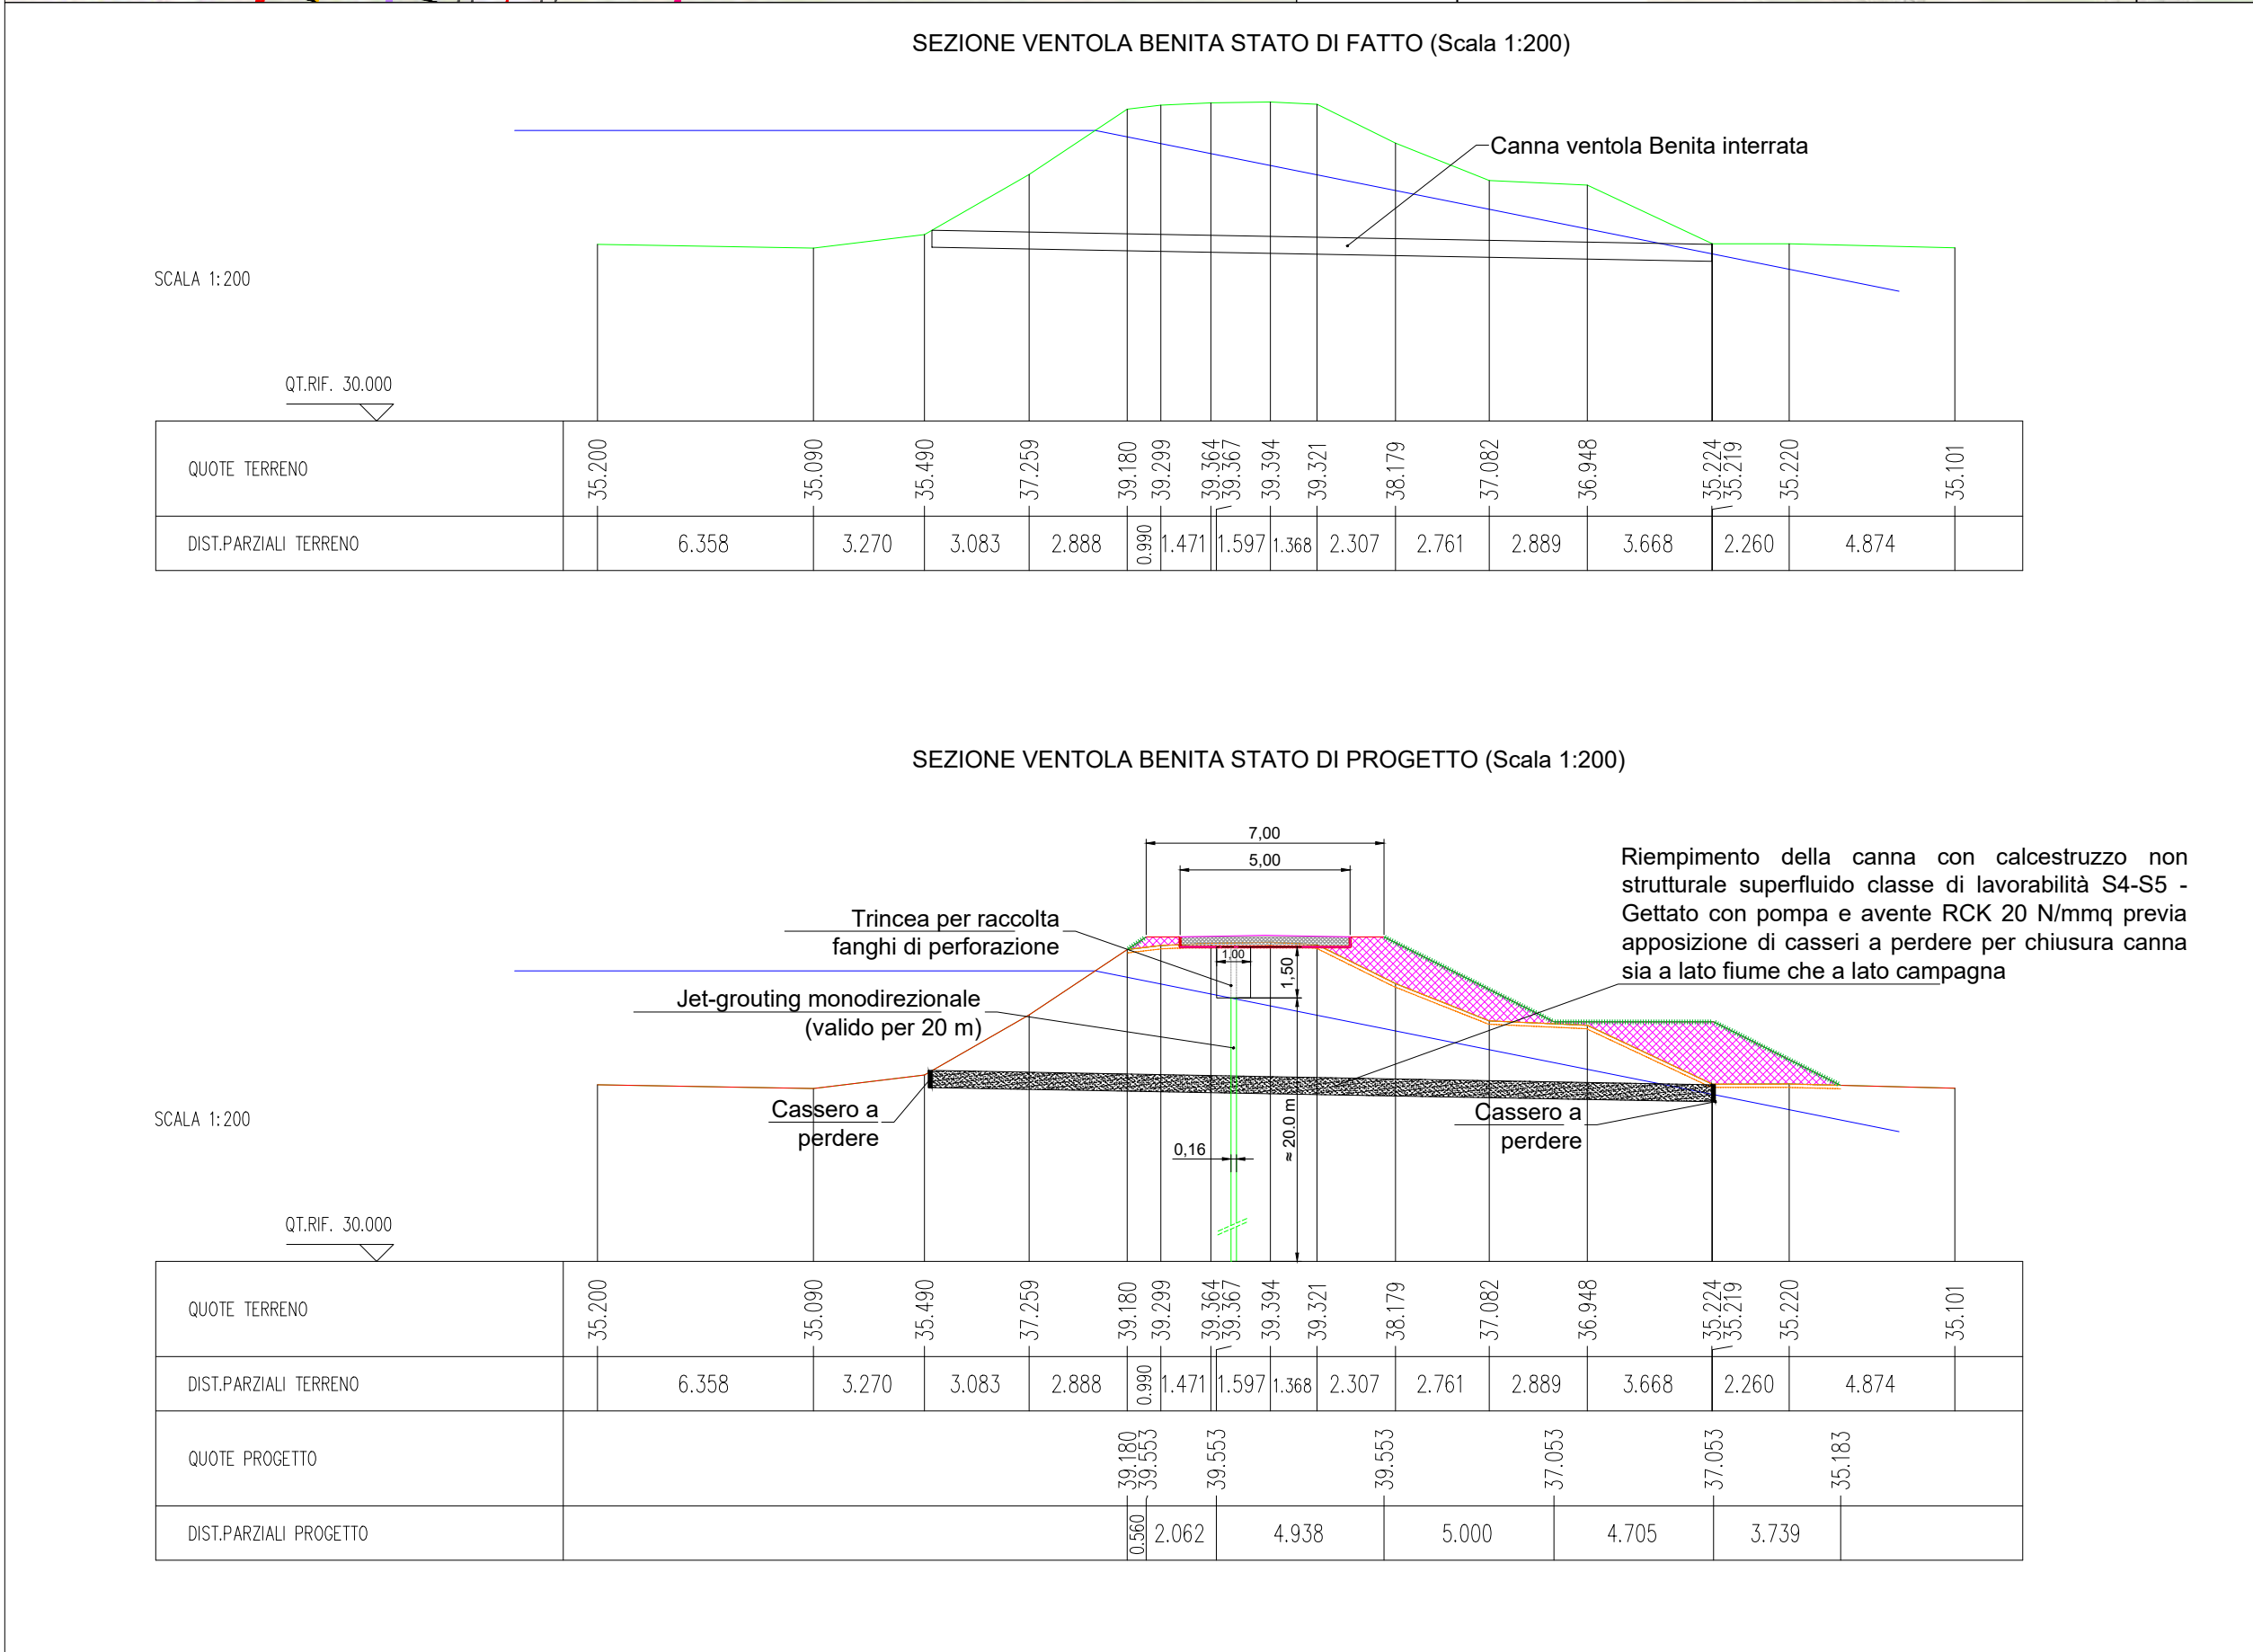

AGENZIA INTERREGIONALE PER IL FIUME PO – PARMA
Strada Giuseppe Garibaldi 75, I-43121 Parma

(PC-E-810) LAVORI DI ADEGUAMENTO PIANO SIMPO DELLA SAGOMA
ARGINE MAESTRO FIUME PO NEL TRATTO COMPRESO TRA IL TORRENTE
ARDA E LA ZONA DI RIGURGITO DEL TORRENTE ONGINA
Primo stralcio funzionale
PROGETTO ESECUTIVO

SIGILLATURA VENTOLA BENITA	TAV. N° PE_07																																					
	SCALA Indicata																																					
<div><div>IL GRUPPO DI PROGETTAZIONE:</div><div><div>PROGETTAZIONE GENERALE – INGEGNERIA IDRAULICA</div><div><div><div>Via Tione 3 Villafranca di Verona (VR) Tel. 045 2213000 P.IVA e C.F. 02503920205</div><div>ING. PAOLO CERCHIA ING. ANDREA ZIN</div></div></div><div><div>GEOLOGIA E GEOTECNICA</div><div>STUDIO COLLESELLI & Partners INGEGNERIA GEOTECNICA</div></div><div><div>ASPETTI AMBIENTALI E PAESAGGISTICI</div><div>A+C Architettura e Città Studio Associato</div></div><div><div>Dott. Biol. PAOLO PIOVANI</div></div><div><div>ARCHEOLOGIA</div><div>SAP Società Archeologica S.r.l.</div></div><div><div>TOPOGRAFIA E PIANO PARTICELLARE ESPROPRI</div><div>Geom. IVANO ZAMBELLI</div></div></div><div><div>RUP: DOTT. ING. MIRELLA VERGNANI</div></div><tr><td colspan="2">DATA DICEMBRE 2019</td></tr><tr><td>COMMESSA N°</td><td>REDATTO</td></tr><tr><td>CODICE COMMESSA</td><td>CONTROLLATO</td></tr><tr><td>NOME FILE</td><td>APPROVATO</td></tr><tr><td>REV.</td><td>DATA</td><td>DESCRIZIONE MODIFICA</td><td>REDATTO</td><td>CONTR.</td><td>APPR.</td></tr><tr><td>01</td><td>apr 2020</td><td>Revisione per osservazioni GDV</td><td>Zin A.</td><td>Cerchia P.</td><td>Cerchia P.</td></tr><tr><td></td><td></td><td></td><td></td><td></td><td></td></tr><tr><td></td><td></td><td></td><td></td><td></td><td></td></tr><tr><td colspan="6">A TERMINI DI LEGGE CI SI RISERVA LA PROPRIETA' DEL PRESENTE ELABORATO, CHE PERTANTO NON PUO' ESSERE RIPRODOTTO E/O CEDUTO A TERZI SENZA AUTORIZZAZIONE DELLA</td></tr></div>	DATA DICEMBRE 2019		COMMESSA N°	REDATTO	CODICE COMMESSA	CONTROLLATO	NOME FILE	APPROVATO	REV.	DATA	DESCRIZIONE MODIFICA	REDATTO	CONTR.	APPR.	01	apr 2020	Revisione per osservazioni GDV	Zin A.	Cerchia P.	Cerchia P.													A TERMINI DI LEGGE CI SI RISERVA LA PROPRIETA' DEL PRESENTE ELABORATO, CHE PERTANTO NON PUO' ESSERE RIPRODOTTO E/O CEDUTO A TERZI SENZA AUTORIZZAZIONE DELLA					
DATA DICEMBRE 2019																																						
COMMESSA N°	REDATTO																																					
CODICE COMMESSA	CONTROLLATO																																					
NOME FILE	APPROVATO																																					
REV.	DATA	DESCRIZIONE MODIFICA	REDATTO	CONTR.	APPR.																																	
01	apr 2020	Revisione per osservazioni GDV	Zin A.	Cerchia P.	Cerchia P.																																	
A TERMINI DI LEGGE CI SI RISERVA LA PROPRIETA' DEL PRESENTE ELABORATO, CHE PERTANTO NON PUO' ESSERE RIPRODOTTO E/O CEDUTO A TERZI SENZA AUTORIZZAZIONE DELLA																																						