


Legenda	
Rilevato esistente	
Rialzo e ringrosso	
Sezione stradale	
Idrosemina	
Geotessuto	
Gradonatura	
Scotico	
Geostuoia	

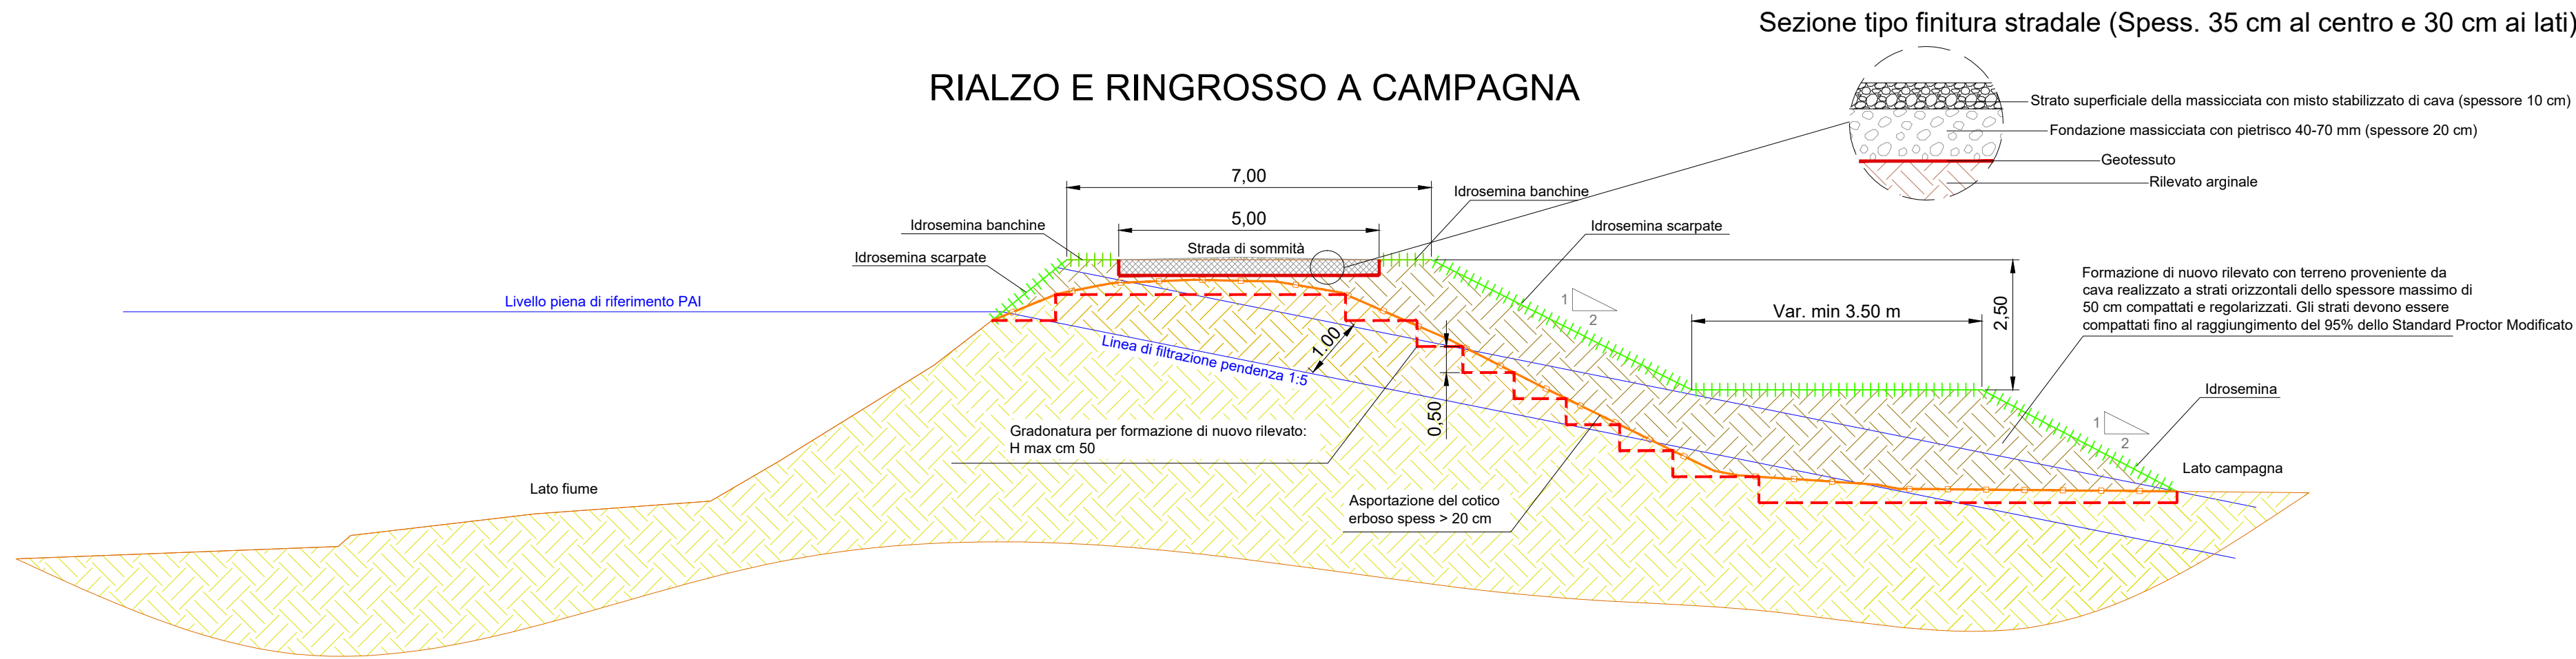

AGENZIA INTERREGIONALE PER IL FIUME PO – PARMA
Strada Giuseppe Garibaldi 75, I–43121 Parma

(PC–E–810) LAVORI DI ADEGUAMENTO PIANO SIMPO DELLA SAGOMA
ARGINE MAESTRO FIUME PO NEL TRATTO COMPRESO TRA IL TORRENTE
ARDA E LA ZONA DI RIGURGITO DEL TORRENTE ONGINA
Primo stralcio funzionale
PROGETTO ESECUTIVO

SEZIONE TIPO
RIALZO E RINGROSSO ARGINALE

TAV. N°
PE_05
SCALA 1:100

IL GRUPPO DI PROGETTAZIONE:

PROGETTAZIONE GENERALE – INGEGNERIA IDRAULICA
Via Tione 3
Villafraanca di Verona (VR)
Tel. 045 2213000
P.IVA e C.F. 02503920205

ING. PAOLO CERCHIA
ING. ANDREA ZIN

GEOLOGIA E GEOTECNICA
STUDIO COLLESELLI & Partners
INGEGNERIA GEOTECNICA

ASPETTI AMBIENTALI E PAESAGGISTICI
A+C Architettura e Città Studio Associato

Dott. Biol. PAOLO GIOVANI

ARCHEOLOGIA
SAP Società Archeologica S.r.l.

TOPOGRAFIA E PIANO PARTICELLARE ESPROPRI
Geom. IVANO ZAMBELLI

PROGETTISTA:
DOTT. ING. PAOLO CERCHIA

RUP:
DOTT. ING. MIRELLA VERGNANI

DATA
DICEMBRE 2019

COMMESSA N°
REDDATTO

CODICE COMMESSA
CONTROLLATO

NOME FILE
APPROVATO

REV.	DATA	DESCRIZIONE MODIFICA	REDDATTO	CONTR.	APPR.

A TERMINI DI LEGGE CI SI RISERVA LA PROPRIETÀ DEL PRESENTE ELABORATO, CHE PERTANTO NON PUO' ESSERE RIPRODOTTO E/O CEDUTO A TERZI SENZA AUTORIZZAZIONE DELLA