




Legenda:

- Rete elettrica aerea
- Rete telefonica aerea (stato di fatto)
- Rete telefonica interrata (stato di progetto)
- Cavidotto in PEAD Ø 125 mm

Manufatti idraulici interferenti:

- Ventole
- Chiaviche

Inquadramento (scala 1:10'000)

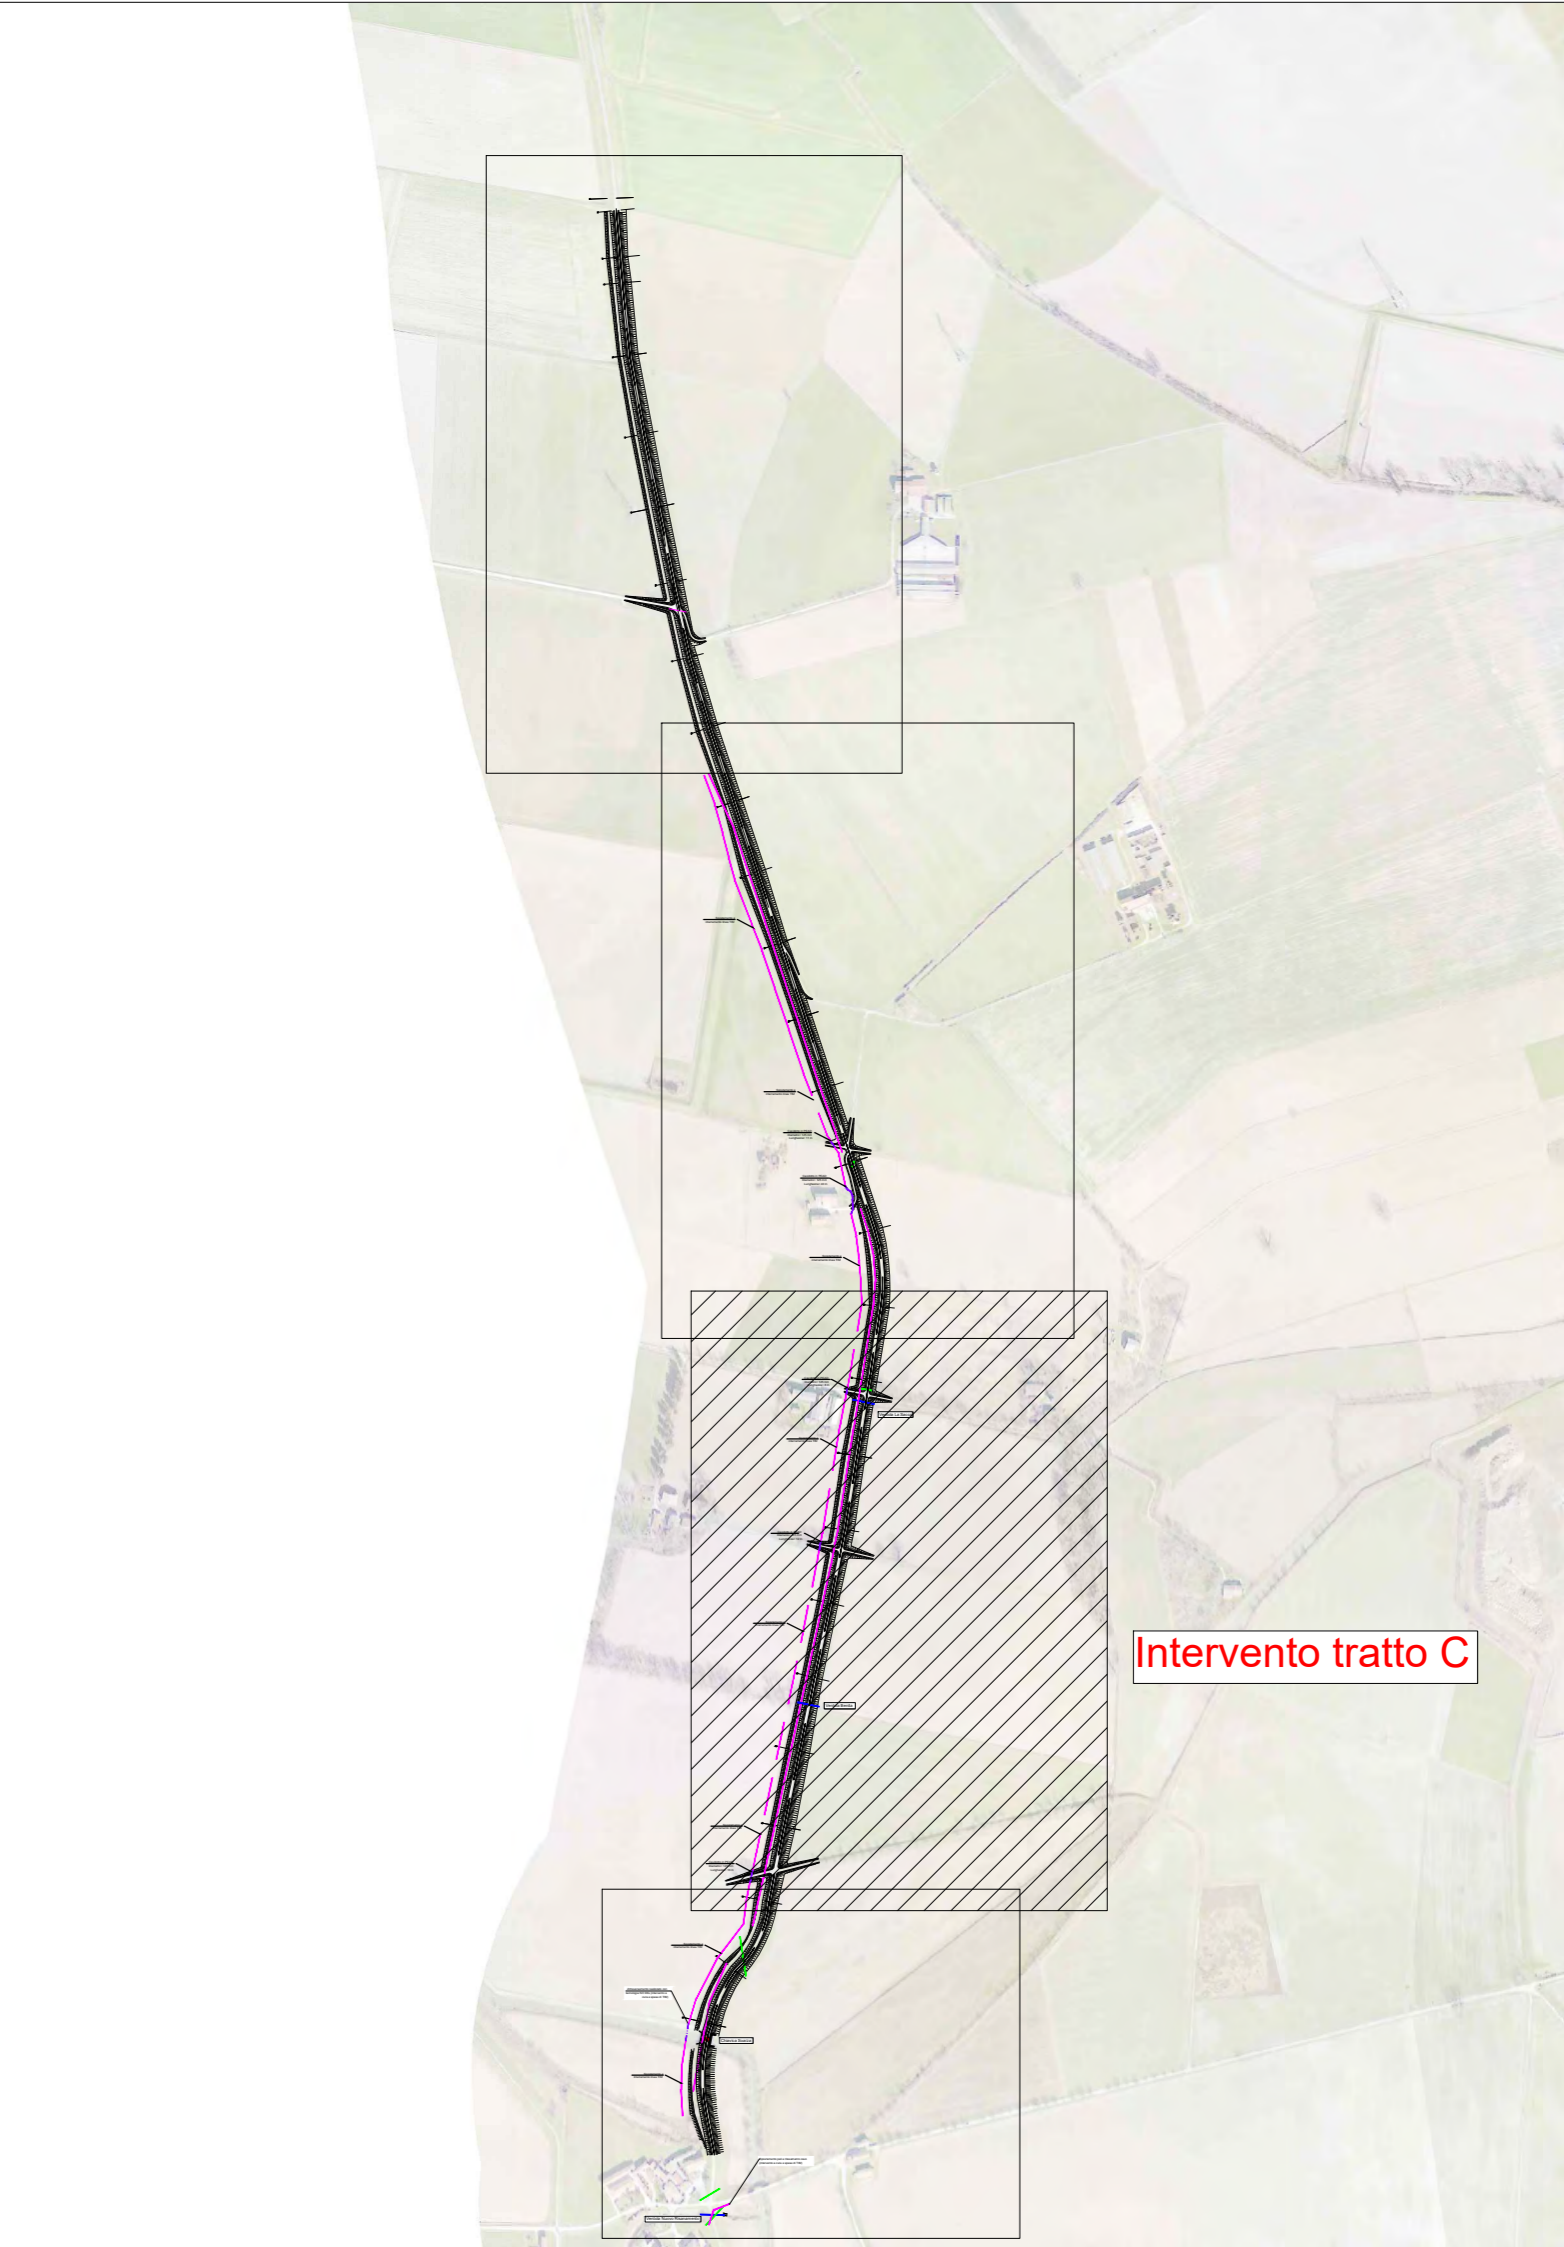

AGENZIA INTERREGIONALE PER IL FIUME PO – PARMA  
Strada Giuseppe Garibaldi 75, I-43121 Parma

(PC-E-810) LAVORI DI ADEGUAMENTO PIANO SIMPO DELLA SAGOMA  
ARGINE MAESTRO FIUME PO NEL TRATTO COMPRESO TRA IL TORRENTE  
ARDA E LA ZONA DI RIGURGITO DEL TORRENTE ONGINA  
Primo stralcio funzionale  
PROGETTO ESECUTIVO

PLANIMETRIA DELLE INTERFERENZE TRATTO C			TAV. N° PE_03.3		
			SCALA Indicata		
IL GRUPPO DI PROGETTAZIONE:			PROGETTISTA: DOTT. ING. PAOLO CERCHIA		
PROGETTAZIONE GENERALE – INGEGNERIA IDRAULICA Via Tione 3 Villafranca di Verona (VR) Tel. 045 2213000 P.IVA e C.F. 02503920205			RUP: DOTT. ING. MIRELLA VERGNANI		
GEOLOGIA E GEOTECNICA STUDIO COLLESELLI & Partners INGEGNERIA GEOTECNICA			ASPETTI AMBIENTALI E PAESAGGISTICI A+C Architettura e Città Studio Associato  Dott. Biol. PAOLO PIOVANI		
ARCHEOLOGIA SAP Società Archeologica S.r.l.			TOPOGRAFIA E PIANO PARTICELLARE ESPROPRI Geom. IVANO ZAMBELLI		
DATA DICEMBRE 2019			COMMESSA N° REDDATTO		
CODICE COMMESSA			CONTROLLATO		
NOME FILE			APPROVATO		
REV.	DATA	DESCRIZIONE MODIFICA	REDATTO	CONTR.	APPR.