




SEZ 45bis

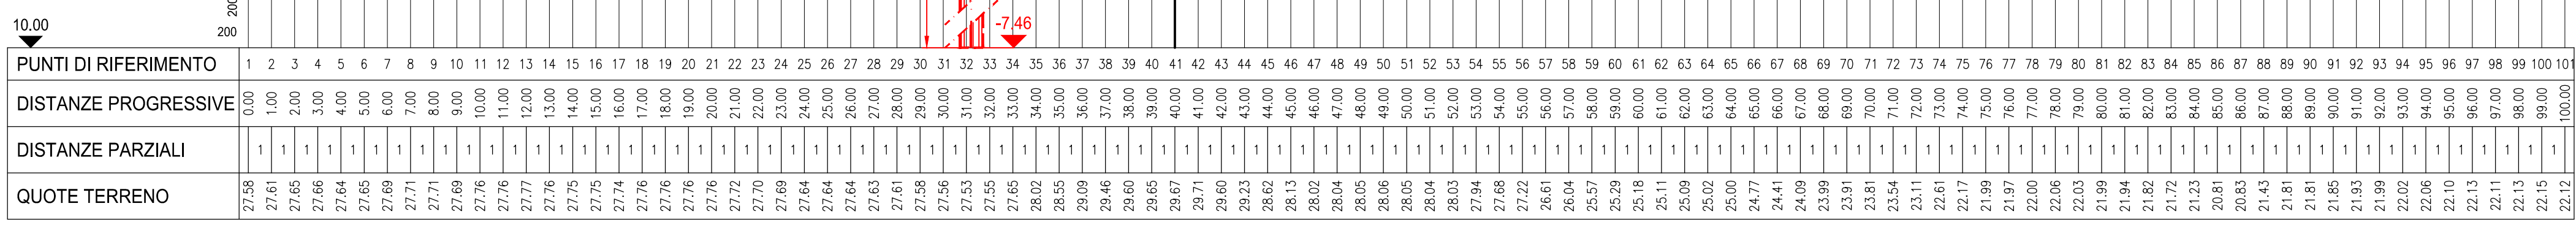


SEZ 46bis

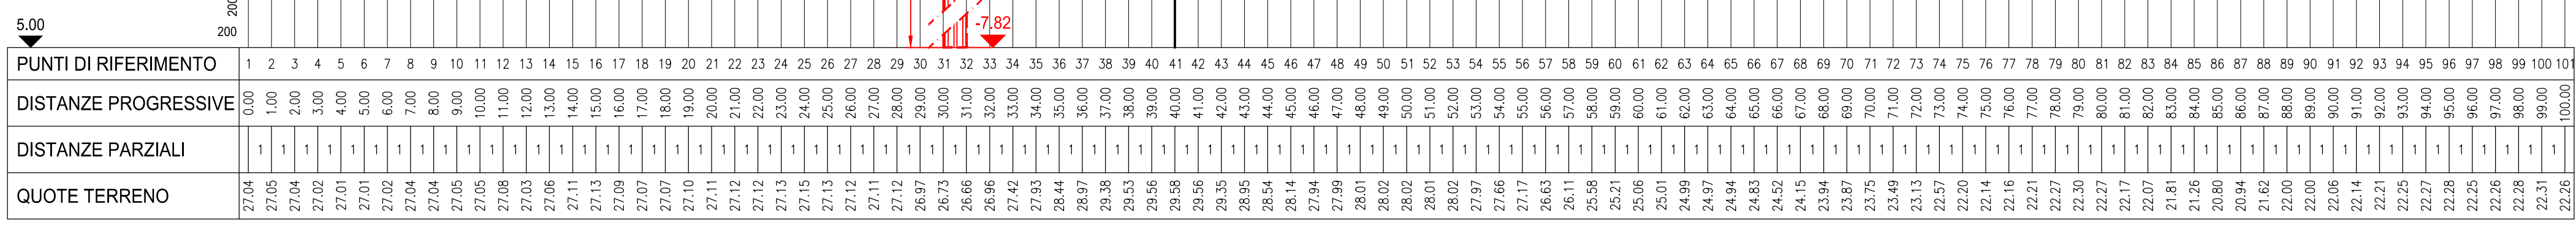


SEZ 48

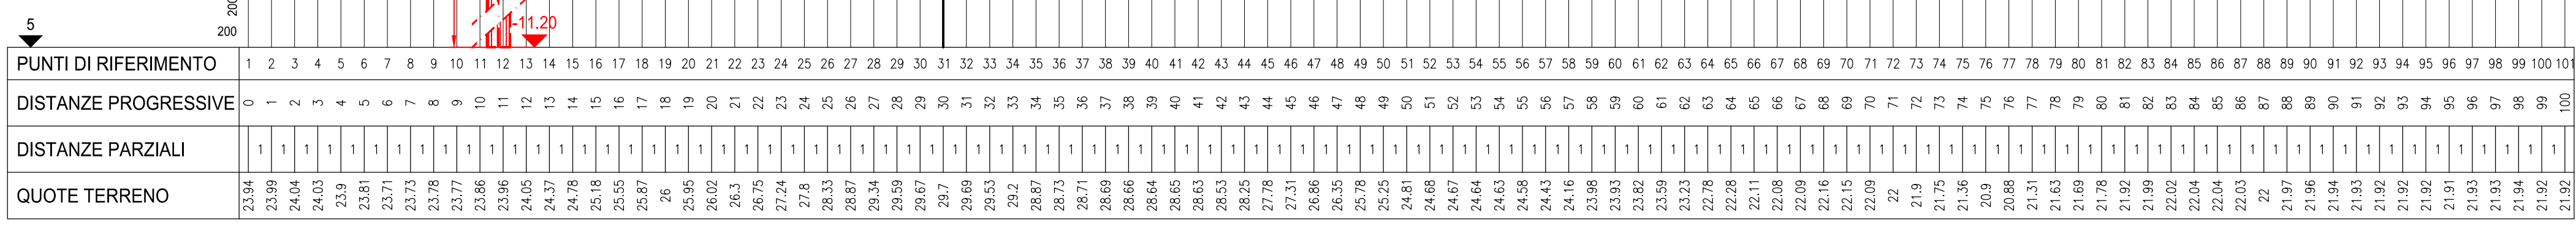


Sezione 48bis

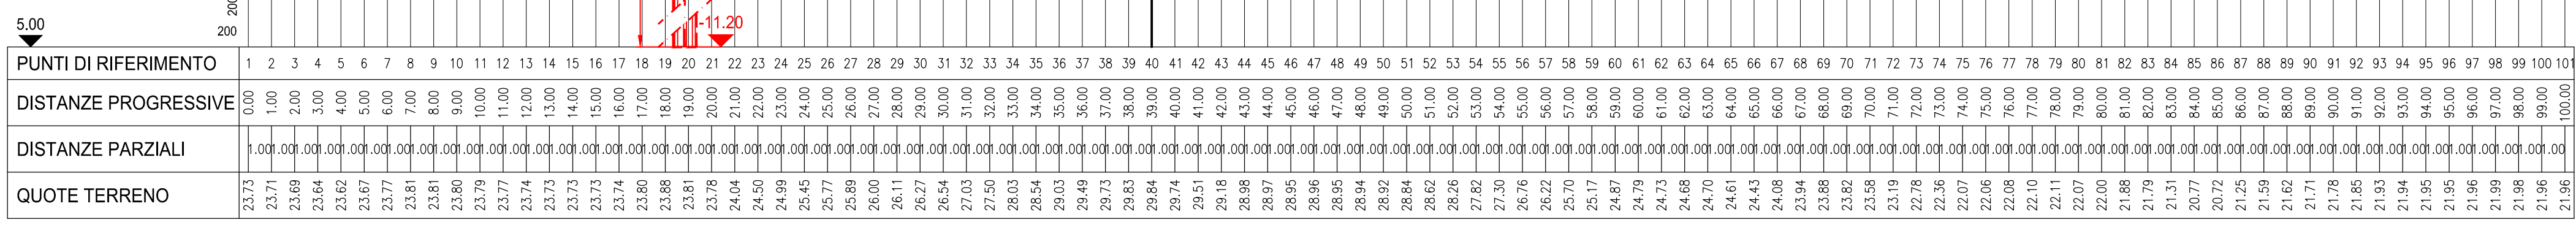

SEZ 46

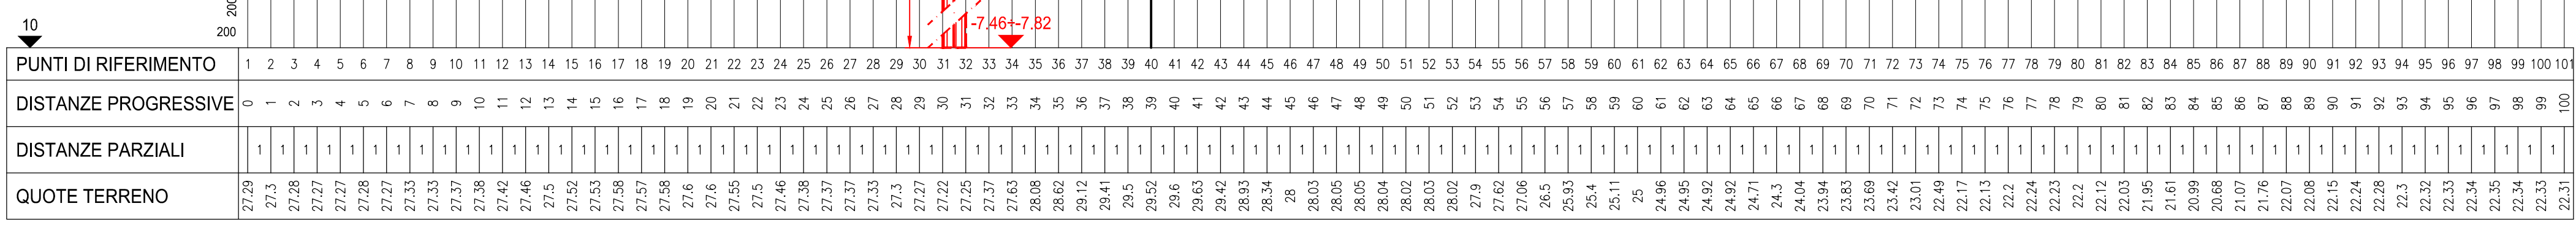

SEZ 47

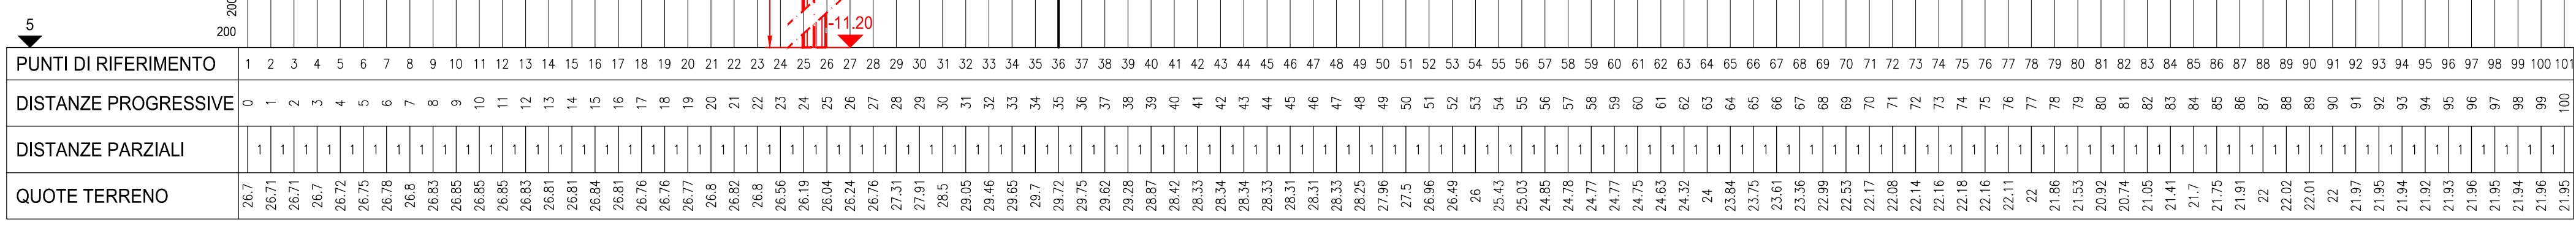

LEGENDA

Stato di fatto:

— Profilo terreno

— Limite demaniale/ proprietà di enti pubblici lato fiume

Diagrammi esistenti: posizione presunta, da verificare in fase esecutiva con indagini sul campo

Livelli idrici di riferimento:

— Simpo '82

— PAI T200

— Piena 2000

Progetto: Diagrammi in colonne di Jet grouting, Ø 1000 mm, interasse 75 cm



Via Garibaldi 75 - 43121 PARMIA

(RE-E-987) LAVORI DI ADEGUAMENTO FUNZIONALE DELL'ARGINATURA MAESTRA DI PO IN COMUNE DI BORETTO (RE) PER IL CONTRASTO DEI FENOMENI DI FILTRAZIONE (CUP: B74H17000280002 CIG: 7520378C3D)

FASUVVU

PROGETTO ESECUTIVO

00	06/2020	Emissione per commenti	DM	NP	DC
INDICE	DATA	MODIFICHE	DISEGN.	CONTR.	APPROV.
SEZIONI TRASVERSALI					
I PROGETTISTI: Dott. Ing. Denis Cerlini Dott. Ing. Marco Belicchi Dott. Ing. Nicola Pessarelli Dott. Ing. Michele Ferrari GEOLOGIA: Dott. Geol. Guido Cadeffi Dott. Geol. Francesco Ceruti Dott. Ing. Giulia Mainardi			HANNO COLLABORATO: Dott. Ing. Cecilia Benassi Dott. Ing. Daniele Mori ARCHEOLOGIA: Dott. Archael. Daria Pasini ASPETTI TECNOLOGICI: Dott. Ing. Armando Vannin Dott. Ing. Lorenzo Belicchi		
IL RAGGRUPPAMENTO TEMPORANEO DI PROFESSIONISTI: MAJON&PARTNERS INGEGNERIA E ARCHITETTURA ENGEOL INGEGNERIA E ARCHITETTURA Dott. Ing. Giulia Mainardi			SCALA: 1:200 DISEGNO: BRTT 3116 GIUGNO 2020		