

SEZIONI TRASVERSALI

(RO-E-460-M) Lavori di manutenzione per il ripristino della funzionalità della scarpata a mare dell'arginatura perimetrale della Sacca degli Scardovari in tratti saltuari tra gli stanti 22 e 37, in località Scardovari in Comune di Porto Tolle (RO) - XIII T.C.

importo: € 225.000,00

PROGETTISTI

e

COLLABORATORI

Funzionario Tecnico
(geom. Andrea Dorizza)

Istruttore Idraulico
(dott. Fabio Da Re)


Istruttore Idraulico
(geom. Enrico Freguglia)

Collaboratore Idraulico
(geom. Thomas La Spada)

Collaboratore Idraulico
(arch. Andrea Spinardi)

RESPONSABILE DEL PROCEDIMENTO

Funzionario Tecnico
(dott. Pierpaolo Erbacci)

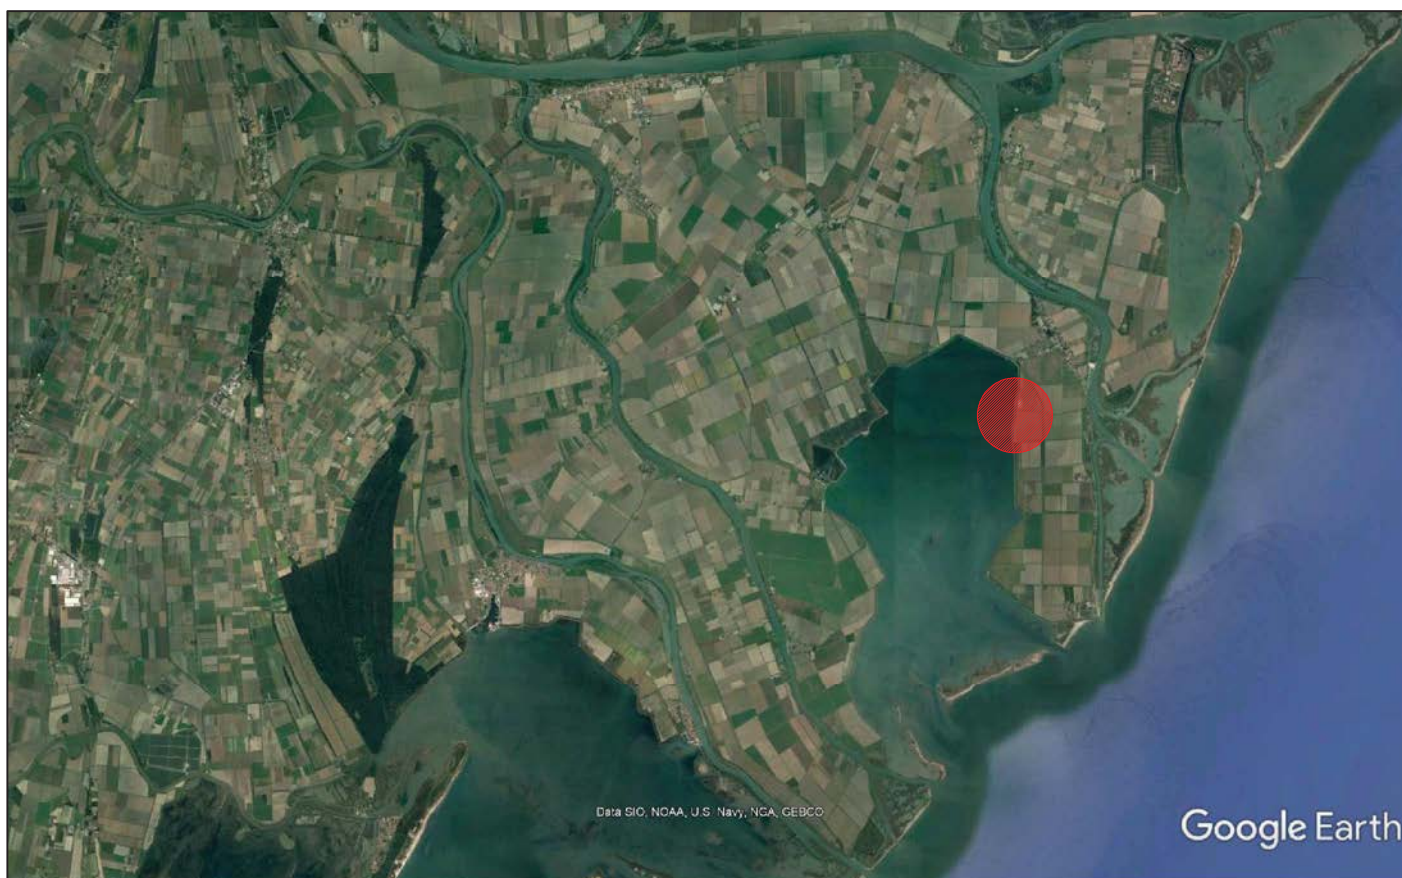


SEZIONE 1

DIST.PROG.:	mt	39.00
DIST.PREC.:	mt	39.00
DIST.SUCC.:	mt	61.00
PIETRAMME 50/100 kg	mq	8.15

a ml 28 a monte dello stante 36
vale a valle 39 metri

QT ASS. P.A +0.08
data: 5/8/20

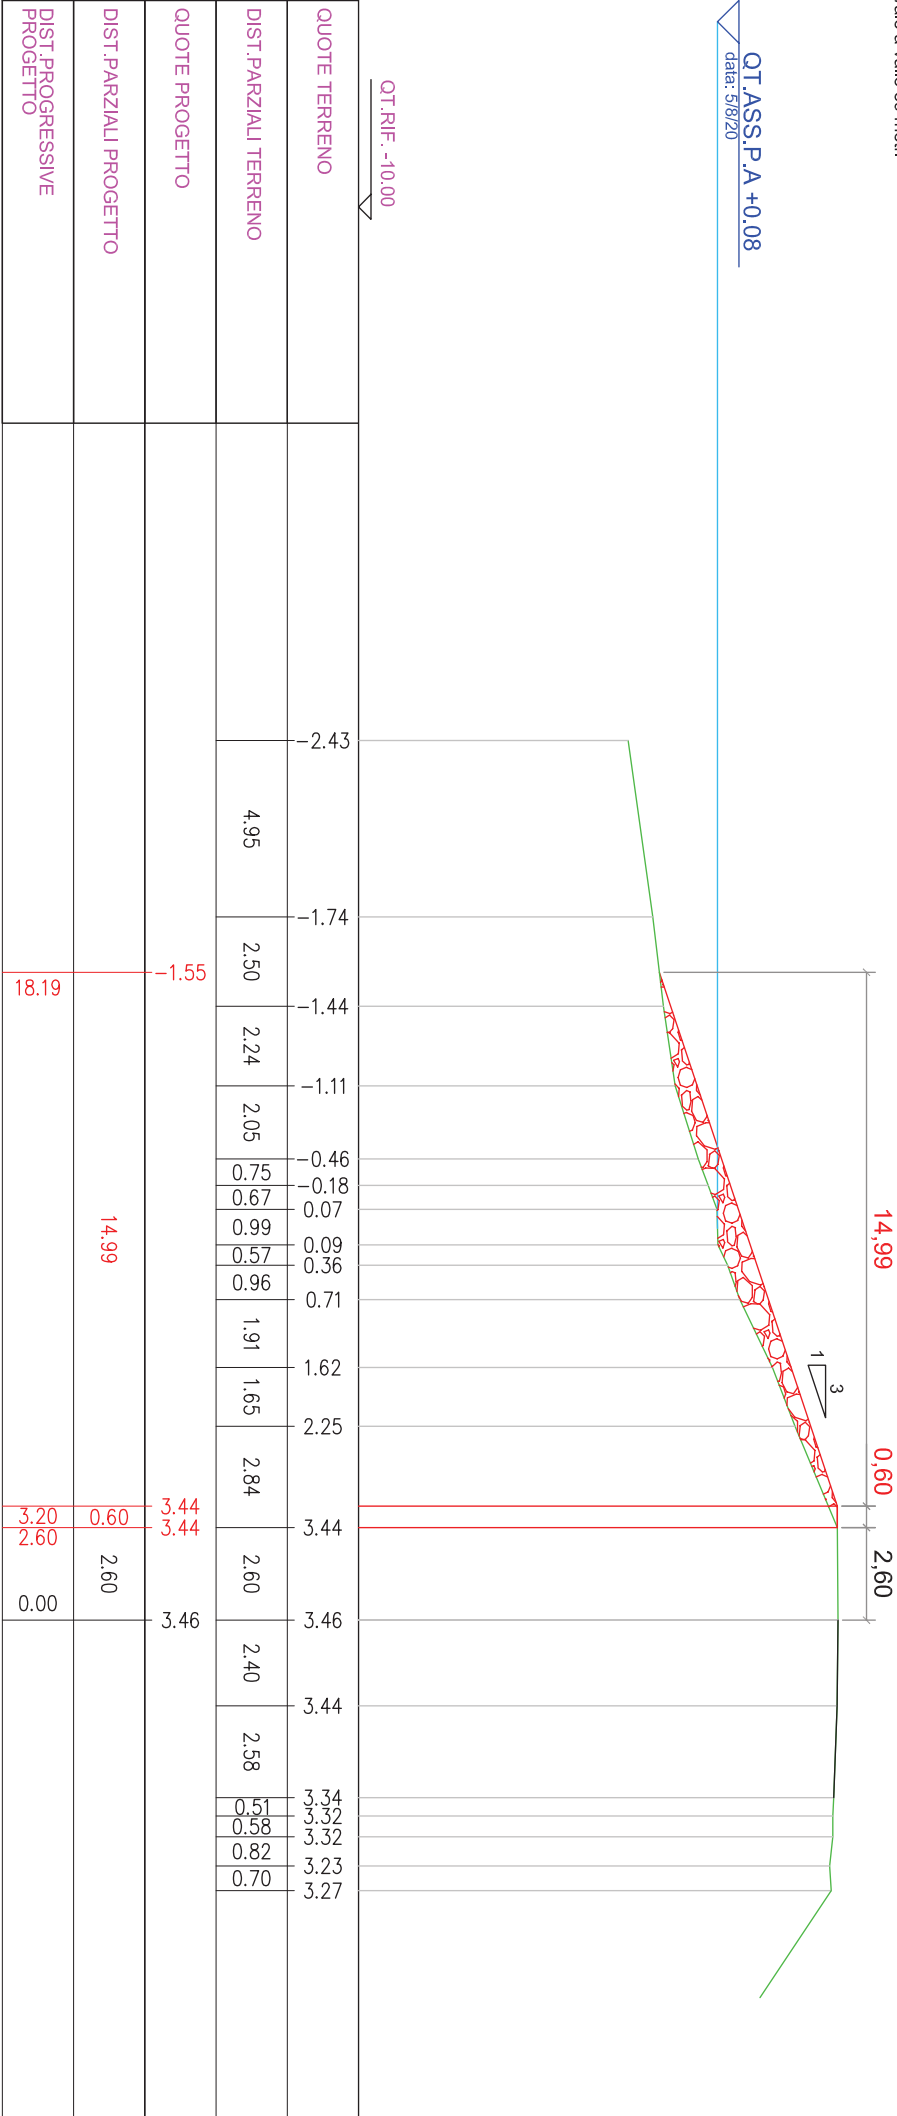

QUOTE TERRENO	-2.43	-1.74	-1.44	-1.11	-0.46	-0.18	0.07	0.09	0.36	0.71	1.62	2.25	3.44	3.46	3.44	3.34	3.32	3.32	3.23	3.27
DIST.PARZIALI TERRENO	4.95	2.50	2.24	2.05	0.75	0.67	0.99	0.57	0.96	1.91	1.65	2.84	2.60	2.40	2.58	1.58	0.90	0.82	0.70	
QUOTE PROGETTO		-1.55											3.44	3.46						
DIST.PARZIALI PROGETTO													0.60	2.60						
DIST.PROGRESSIVE PROGETTO		18.19											3.20	2.60	0.00					



Ufficio Operativo di Rovigo
Corso del Popolo 129 - 45100 Rovigo - Tel. 0425/203111
www.agenziapo.it ufficio-ro@agenziapo.it

OGGETTO

Lavori di Manutenzione per il ripristino della funzionalità della scarpata a mare dell'arginatura perimetrale della Saqca degli Scardovari in Comune di Porto Tolle (RO).

UBICAZIONE

Via Località SCARDOVARI Comune PORTO TOLLE Stanti 22/37

TAVOLA: SEZIONE 1

RO-E-460-M perizia n° 1575 del 23.09.2020

SCALA

1:200

DATA

13/08/2020


TAVOLA

06

SEZIONE 2

DIST.PROG.:	mt	100.00
DIST.PREC.:	mt	61.00
DIST.SUCC.:	mt	50.00
PIETRAMME 50/100 kg	mq	6.85

QT.ASS.P.A +0.08
data: 5/8/20

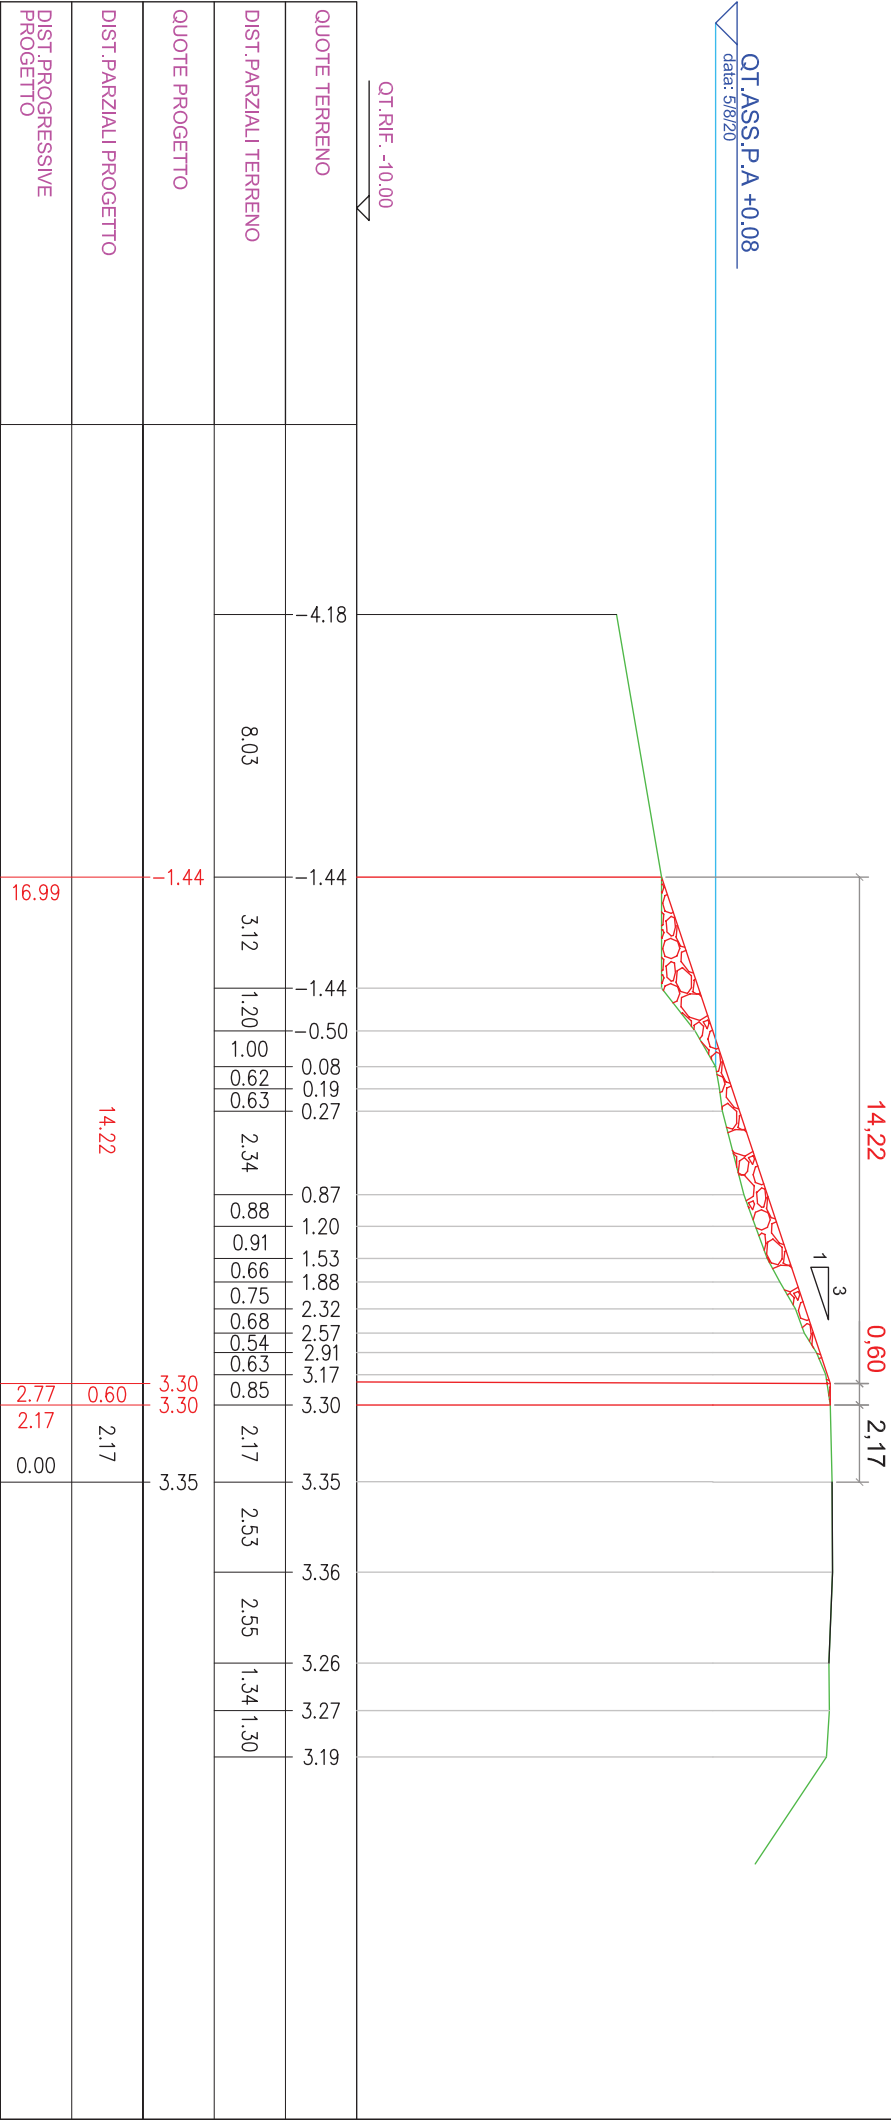



AIPPO
Agenzia Interregionale per il fiume Po

Ufficio Operativo di Rovigo
Corso del Popolo 129 - 45100 Rovigo Tel. 0425203111
www.agenziapo.it ufficio-ro@agenziapo.it

OGGETTO

Lavori di Manutenzione per il ripristino della funzionalità della scarpata a mare dell'arginatura perimetrale della Sacca degli Scardovari in tratti salturni tra gli stanti 22 e 37 in Località Scardovari in Comune di Porto Tolle (RO).

UBICAZIONE

Via	Località	Comune	Stanti
	SCARDOVARI	PORTO TOLLE	22/37

SCALA

1:200

DATA

13/08/2020


TAVOLA


06

SEZIONE 3

DIST.PROG.:	mt 150.00
DIST.PREC.:	mt 50.00
DIST.SUCC.:	mt 37.00
PIETRAMME 50/100 kg	mq 6.22

QT.ASS.P.A.+0.08
data: 5/8/20

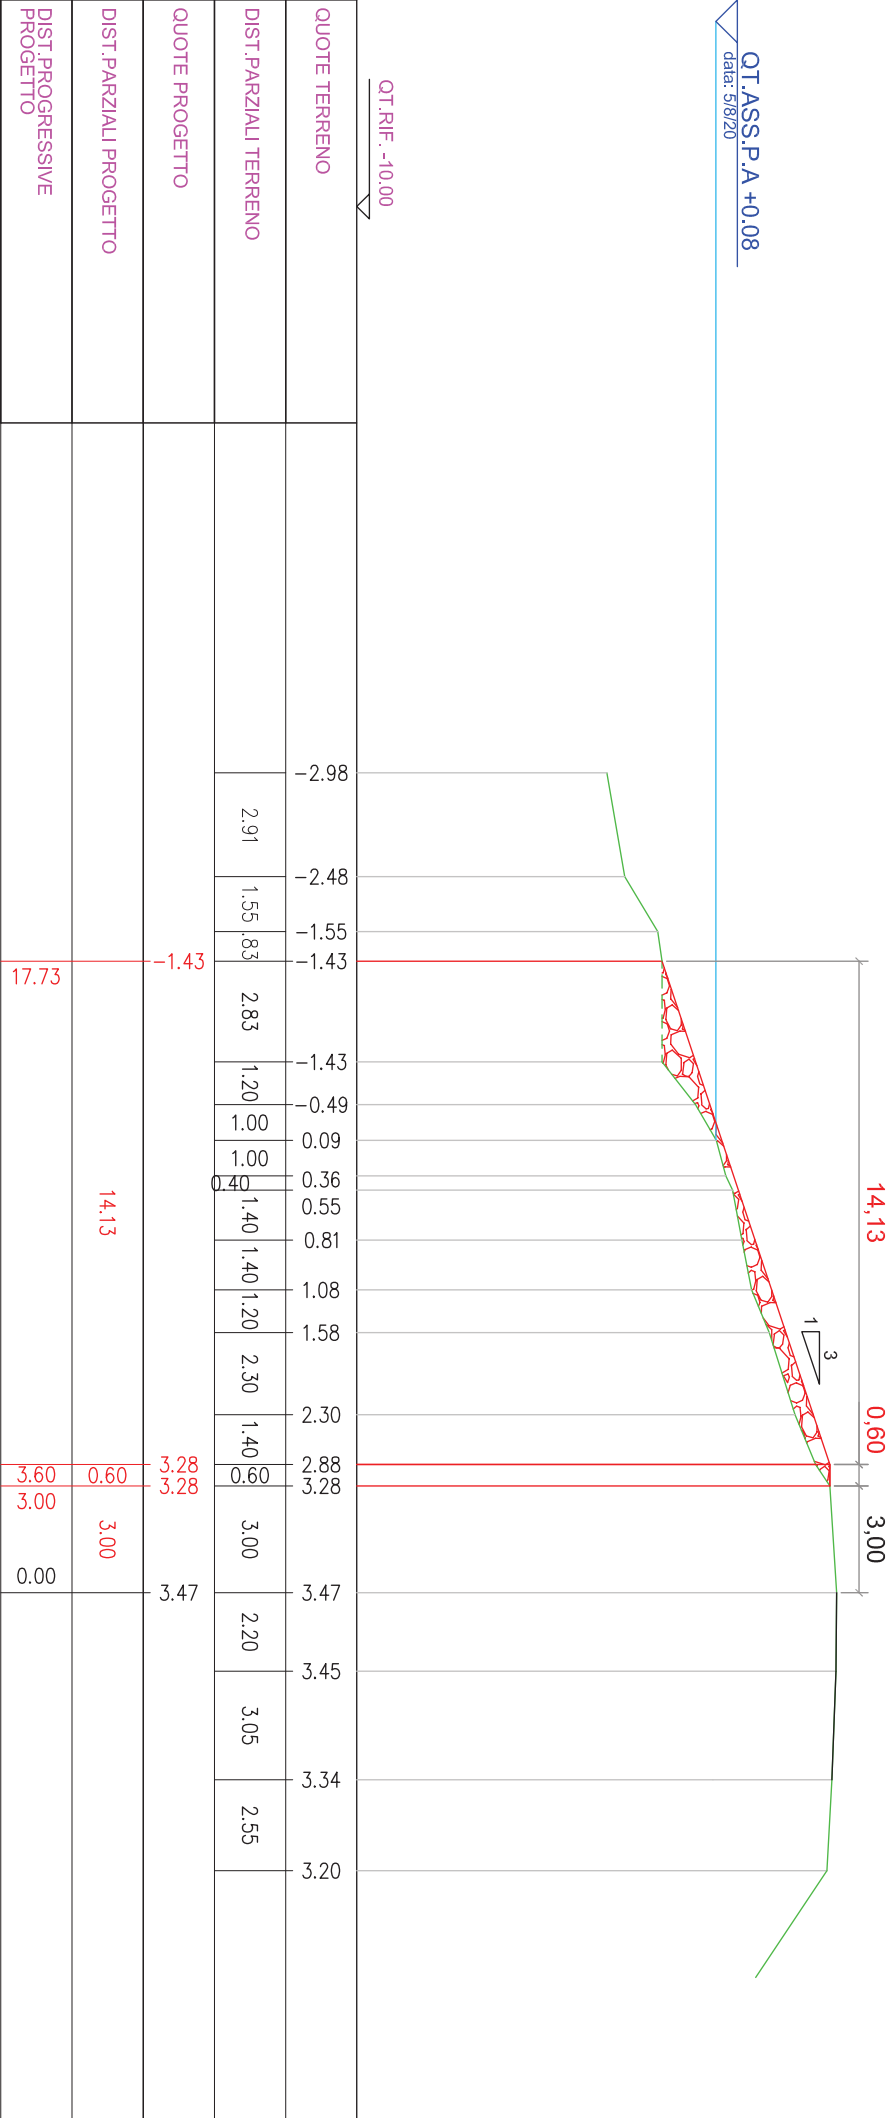



Ufficio Operativo di Rovigo
Corso del Popolo 129 - 45100 Rovigo Tel.0425203111
www.abenziapo.it ufficio-ro@abenziapo.it

OGGETTO
Lavori di Manutenzione per il ripristino della funzionalità della
scarpata a mare dell'arginatura perimetrale della Saqca degli
Scardovari in tratti saltuari tra gli stanti 22 e 37 in Località
Scardovari in Comune di Porto Tolle (RO).

UBICAZIONE
Via Località Comune Stanti
SCARDOVARI PORTO TOLLE 22/37

TAVOLA: SEZIONE 3
RO-E-460-M perizia n° 1575 del 23.09.2020


SCALA
1:200
DATA
13/08/2020
TAVOLA

06

SEZIONE 4

DIST.PROG.:	mt 187.00
DIST.PREC.:	mt 37.00
DIST.SUCC.:	mt 61.50

	PIETRAM 50/100 kg	mq	5.00
--	-------------------	----	------

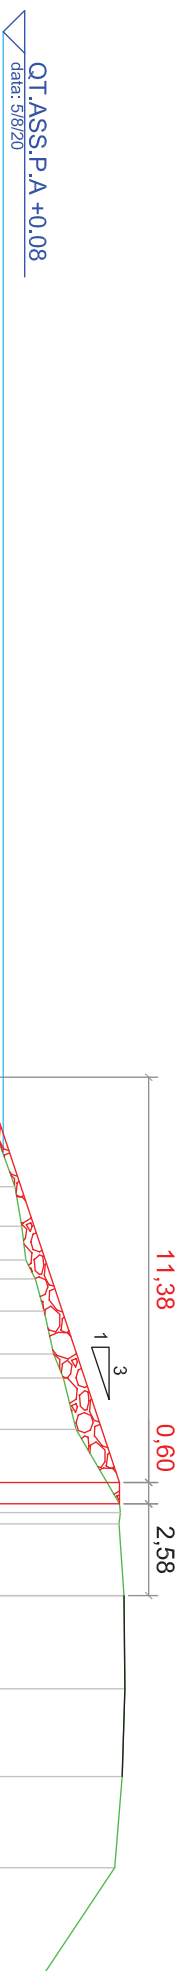


QT.ASS.P.A +0.08

data: 5/8/20

QT.RIF. -10.00


[illegible]

	
Ufficio Operativo di Rovigo	
Corso del Popolo 129 - 45100 Rovigo Tel. 0425203111	
www.agenziapo.it ufficio-ro@agenziapo.it	
OGGETTO	
Lavori di Manutenzione per il ripristino della funzionalità della scarpata a mare dell'arginatura perimetrale della Saccia degli Scardovari in tratti salituri tra gli stanti 22 e 37 in Località Scardovari in Comune di Porto Tolle (RO).	
UBICAZIONE	
Via	Località SCARDOVARI
	Comune PORTO TOLLE
	Stanti 22/37
13/08/2020	
TAVOLA	
SCALA	
1:200	
DATA	
13/08/2020	
06	


SEZIONE 5

DIST.PROG. :	mt 248.50
DIST.PREC. :	mt 61.50
DIST.SUCC. :	mt 83.00

	PIETRAMME 50/100 kg	mq	6.37
--	---------------------	----	------

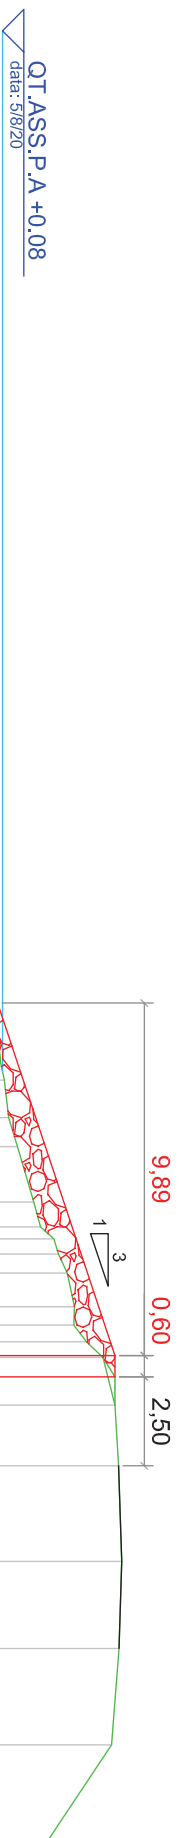

Q.T.RIF. - 10.00	
QUOTE TERRENO	-1.95 -1.43 -0.94 -0.13 -0.06 -0.03 -0.06 0.03 0.13 0.25 0.50 0.96 1.45 1.85 1.90 2.09 2.08 2.44 2.90 3.24 3.24 3.34 3.43 3.35 3.14
DIST. PARZIALI TERRENO	3.32 1.90 3.14 1.43 1.56 1.47 0.81 1.56 0.70 0.33 0.43 0.53 0.95 0.51 0.47 0.44 1.33 1.71 2.68 2.45 2.70
QUOTE PROGETTO	-0.06 3.24 3.24 3.34
DIST. PARZIALI PROGETTO	9.89 2.50
DIST. PROGRESSIVE PROGETTO	12.99 3.10 2.50 0.00



Ufficio Operativo di Rovigo

Corso del Popolo 129 - 45100 Rovigo
 Tel. 0425203111
 www.alpo.it ufficio-ro@alpo.it

OGGETTO

Lavori di Manutenzione per il ripristino della funzionalità della scarpata a mare dell'arginatura perimetrale della Saccia degli Scardovari in tratti saluvari tra gli stanti 22 e 37 in località Scardovari in Comune di Porto Tolle (RO).

UBICAZIONE

Via	Località	Comune	Stanti
	SCARDOVARI	PORTO TOLLE	22/37

1.200

DATA

13/08/2020

SCALA

TAVOLA

06


TAVOLA : SEZIONE 5

RC-E-460-M perdita n° 1575 del 23.09.2020

SEZIONE 6

DIST.PROG.:	mt	331.50
DIST.PREC.:	mt	83.00
DIST.SUCC.:	mt	83.00
PIETRA	mq	5.08

QT.ASS.P.A +0.08
data: 5/8/20

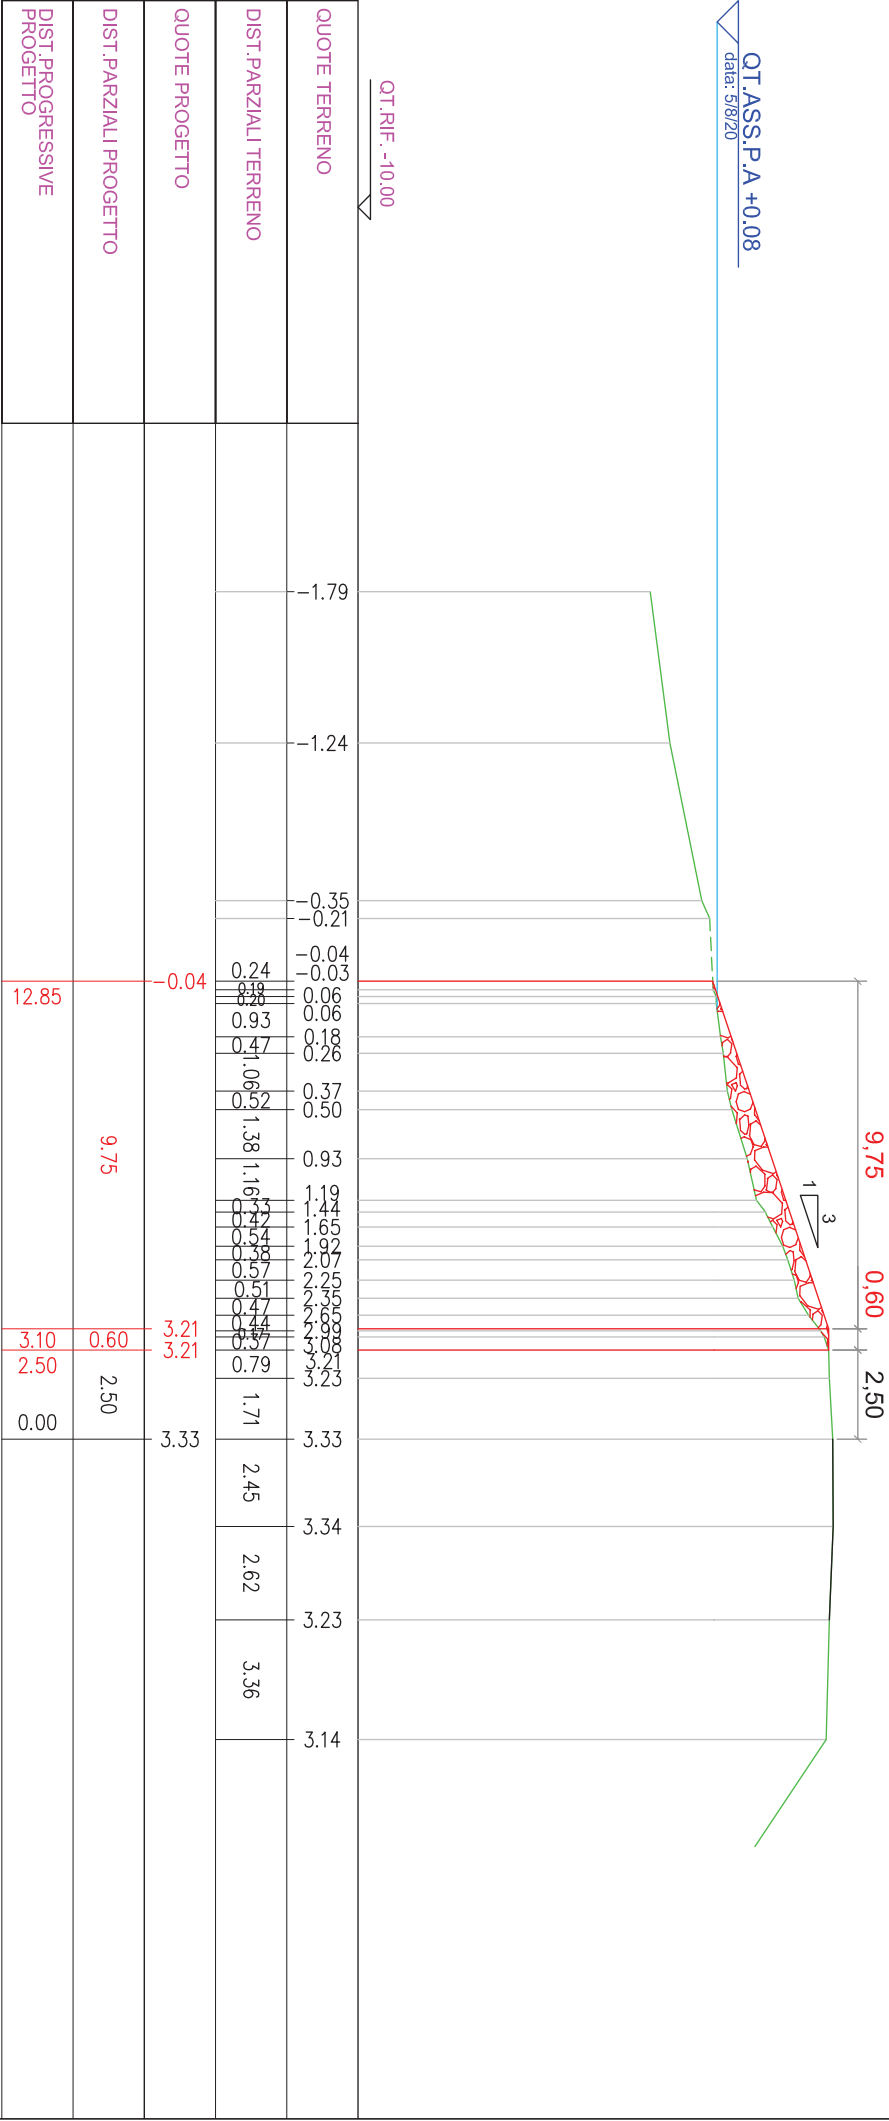



SEZIONE 7

DIST.PROG.:	mt 414,50
DIST.PREC.:	mt 83,00
DIST.SUCC.:	mt 83,00
PIETRAVE 50/100 kg	mq 5,08

QT.ASS.P.A +0.08
data: 5/8/20

QT.RIF. -10.00

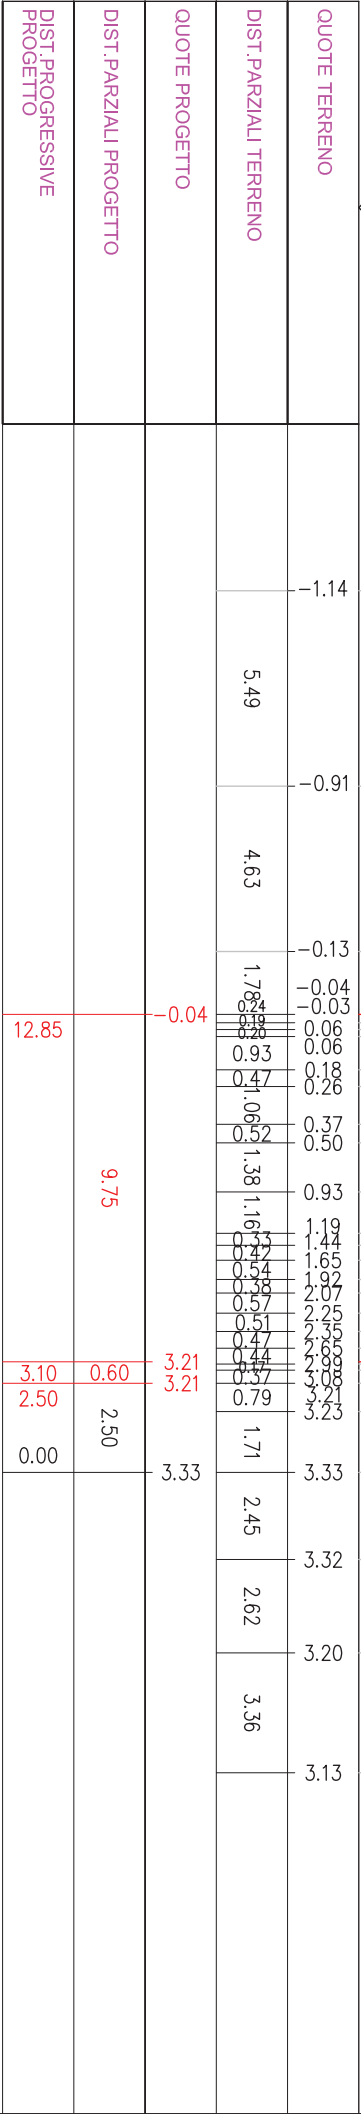



Ufficio Operativo di Rovigo
Corso del Popolo 129 - 45100 Rovigo Tel. 0425203111
www.agenziapo.it ufficio-oro@agenziapo.it

OGGETTO

Lavori di Manutenzione per il ripristino della funzionalità della scarpata a mare dell'arginatura perimetrale della Saqca degli Scardovari in tratti salinari tra gli stanti 22 e 37 in Località Scardovari in Comune di Porto Tolle (RO).

UBICAZIONE

Via Località Comune Stanti
SCARDOVARI PORTO TOLLE 22/37

TAVOLA : SEZIONE 7

RO-E-460-M perizia n° 1575 del 23.09.2020

SCALA

1:200

DATA

13/08/2020

TAVOLA


06

SEZIONE 8



DIST.PROG. :	mt 497.50
DIST.PREC. :	mt 83.00
DIST.SUCC. :	mt 45.50

	PIETRAMME 50/100 kg	mq	4.72
--	---------------------	----	------

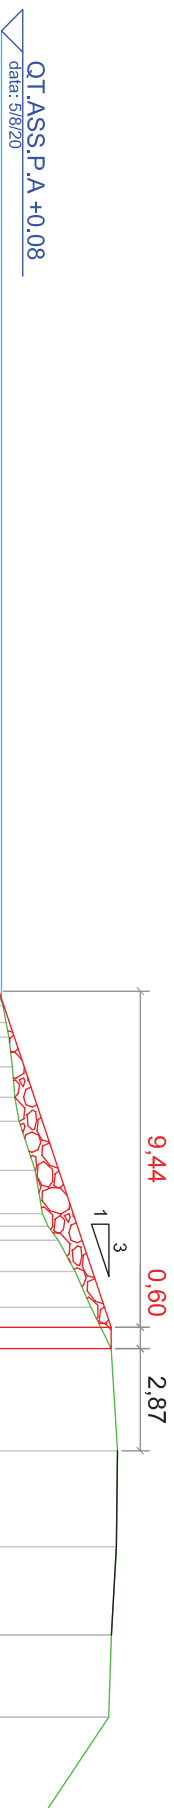a ml 86,50 a monte dello stante 34
vale a monte 43,50 metri



Q.T.RIF. -10.00	
QUOTE TERRENO	-1.77
DIST. PARZIALI TERRENO	7.35
QUOTE PROGETTO	0.01
DIST. PARZIALI PROGETTO	9.44
DIST. PROGRESSIVE PROGETTO	12.90

 Agenzia Interregionale per il fiume Po	OGGETTO	Lavori di Manutenzione per il ripristino della funzionalità della scarpata a mare dell'arginatura perimetrale della Saseca degli Scardovari in tratti saltuari tra gli stanti 22 e 37 in Località Scardovari in Comune di Porto Tolle (RO).	
	UBICAZIONE		
Via _____	Località SCARDOVARI	Comune PORTO TOLLE	Stanti 22/37
TAVOLA: SEZIONE 8			
RO-E-460-M	perizia n° 1575	del 23.09.2020	
	SCALA	1:200	
	DATA	13/08/2020	
TAVOLA			