AIPo
Agenzia Interregionale per il fiume Po

Lavori di messa in sicurezza della banca arginale della II^ Linea di difesa a mare "Boccasette-Cà Zuliani" tratto tra st. 24 e st. 26 in Comune di Porto Tolle (RO). (RO-E-454)

Importo: € 260.000,00

06. SEZIONI TIPO

I PROGETTISTI:

Perizia n. 1580
Data: 03/12/2020

I.T. Geom. Riccardo Bauce .....

F.T. Geom. Paolo Longo .....

F.T. Dott. Pierpaolo Erbacci .....

I.I. Geom. Paolo Ronconi .....

F.T. Geom. Eugenio Padricelli .....

C.I. Moreno Moderato .....

Visto: IL RESPONSABILE DEL PROCEDIMENTO

Dott. Ing. Marco Zorzan .....

AIPo
Agenzia Interregionale per il fiume Po

TAVOLA:
SEZIONE TIPO
TRATTO A (sez. 1-10)

SCALA: 1:50

FOGLIO: 1/4

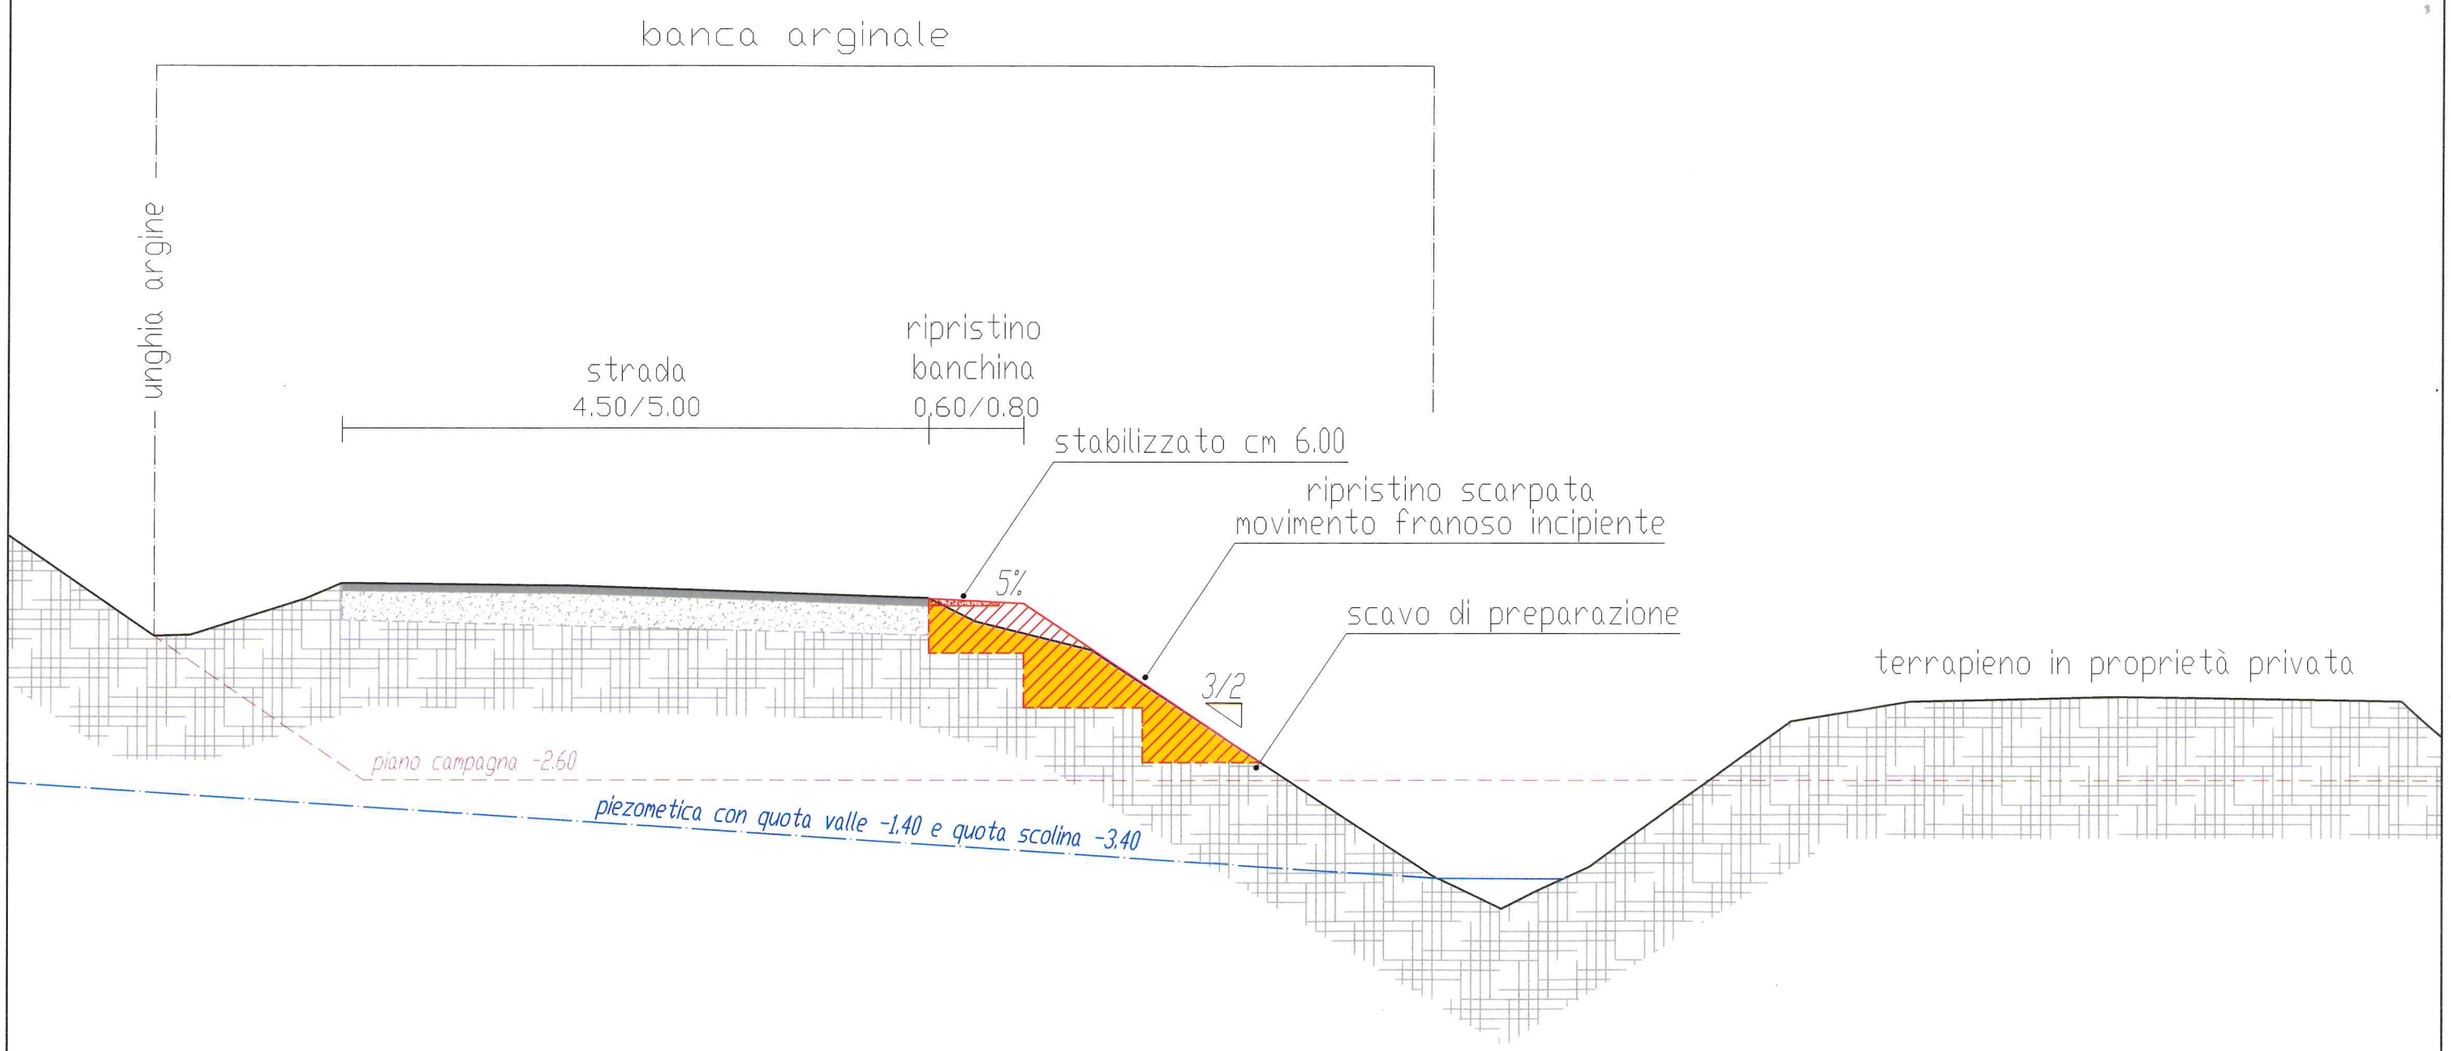

AIPo Agenzia Interregionale per il fiume Po	TAVOLA: SEZIONE TIPO TRATTO B (sez. 10-16)	SCALA: 1:50
		FOGLIO: 2/4

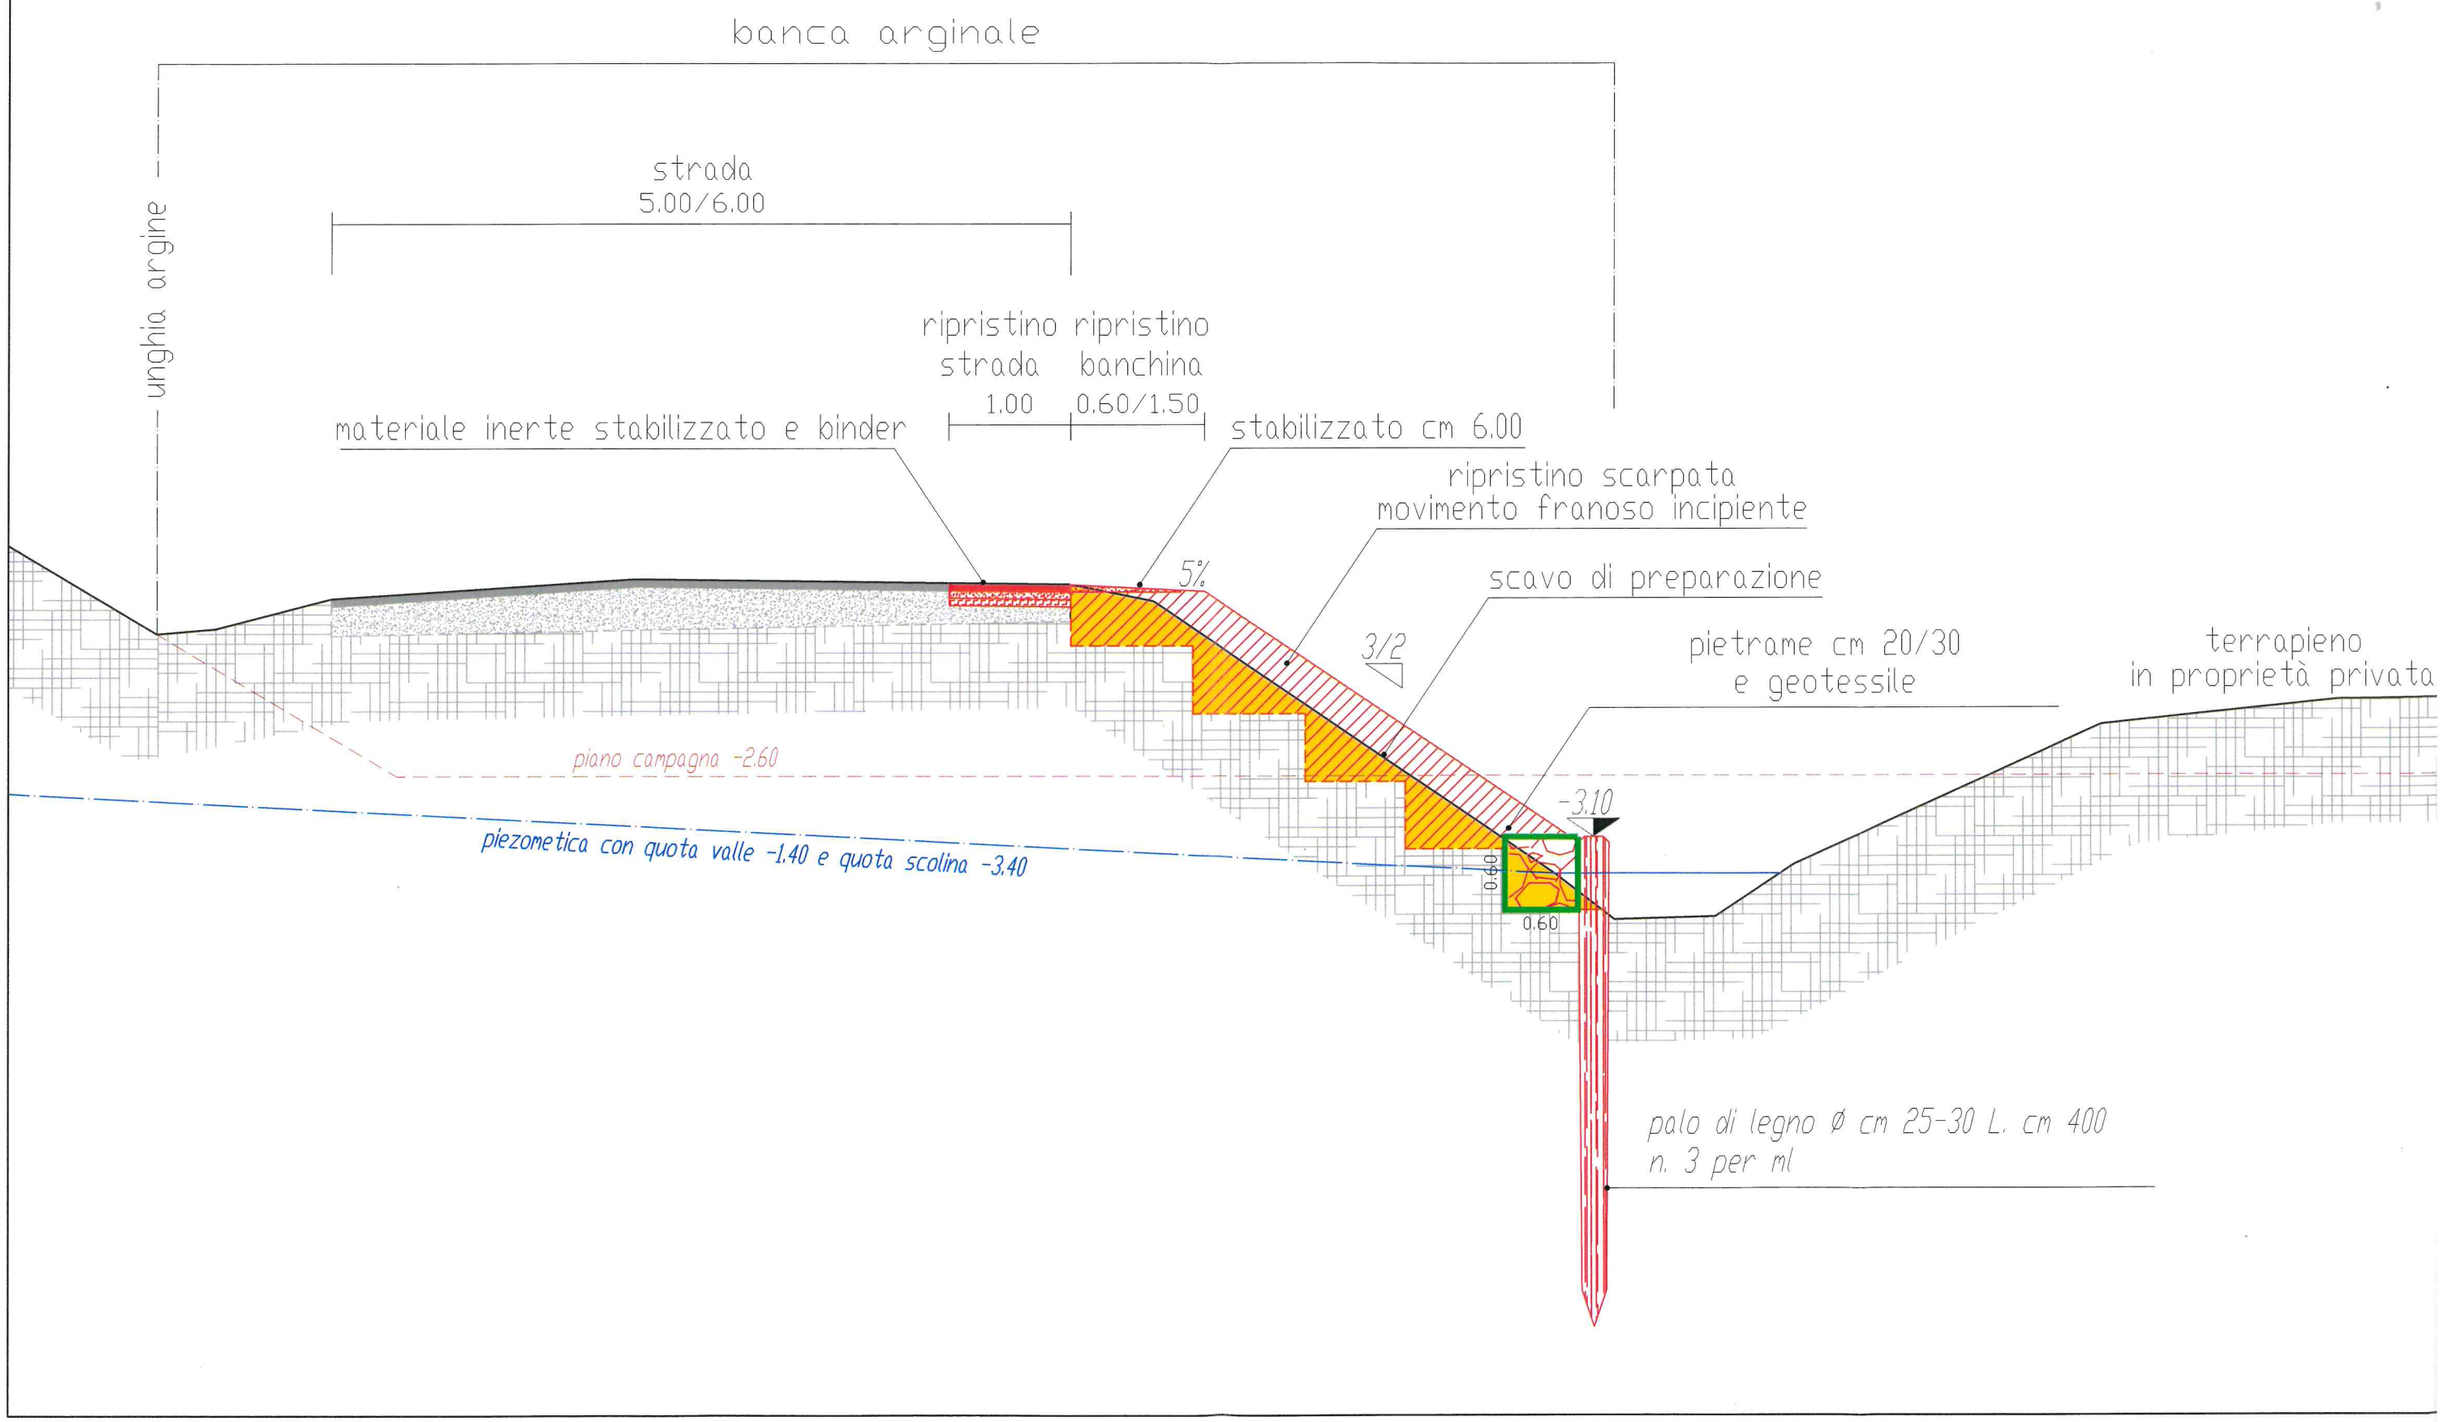

AIPo
Agenzia Interregionale per il fiume Po

TAVOLA:
SEZIONE TIPO
TRATTO C (sez. 17-20)

SCALA: 1:50

FOGLIO: 3/4

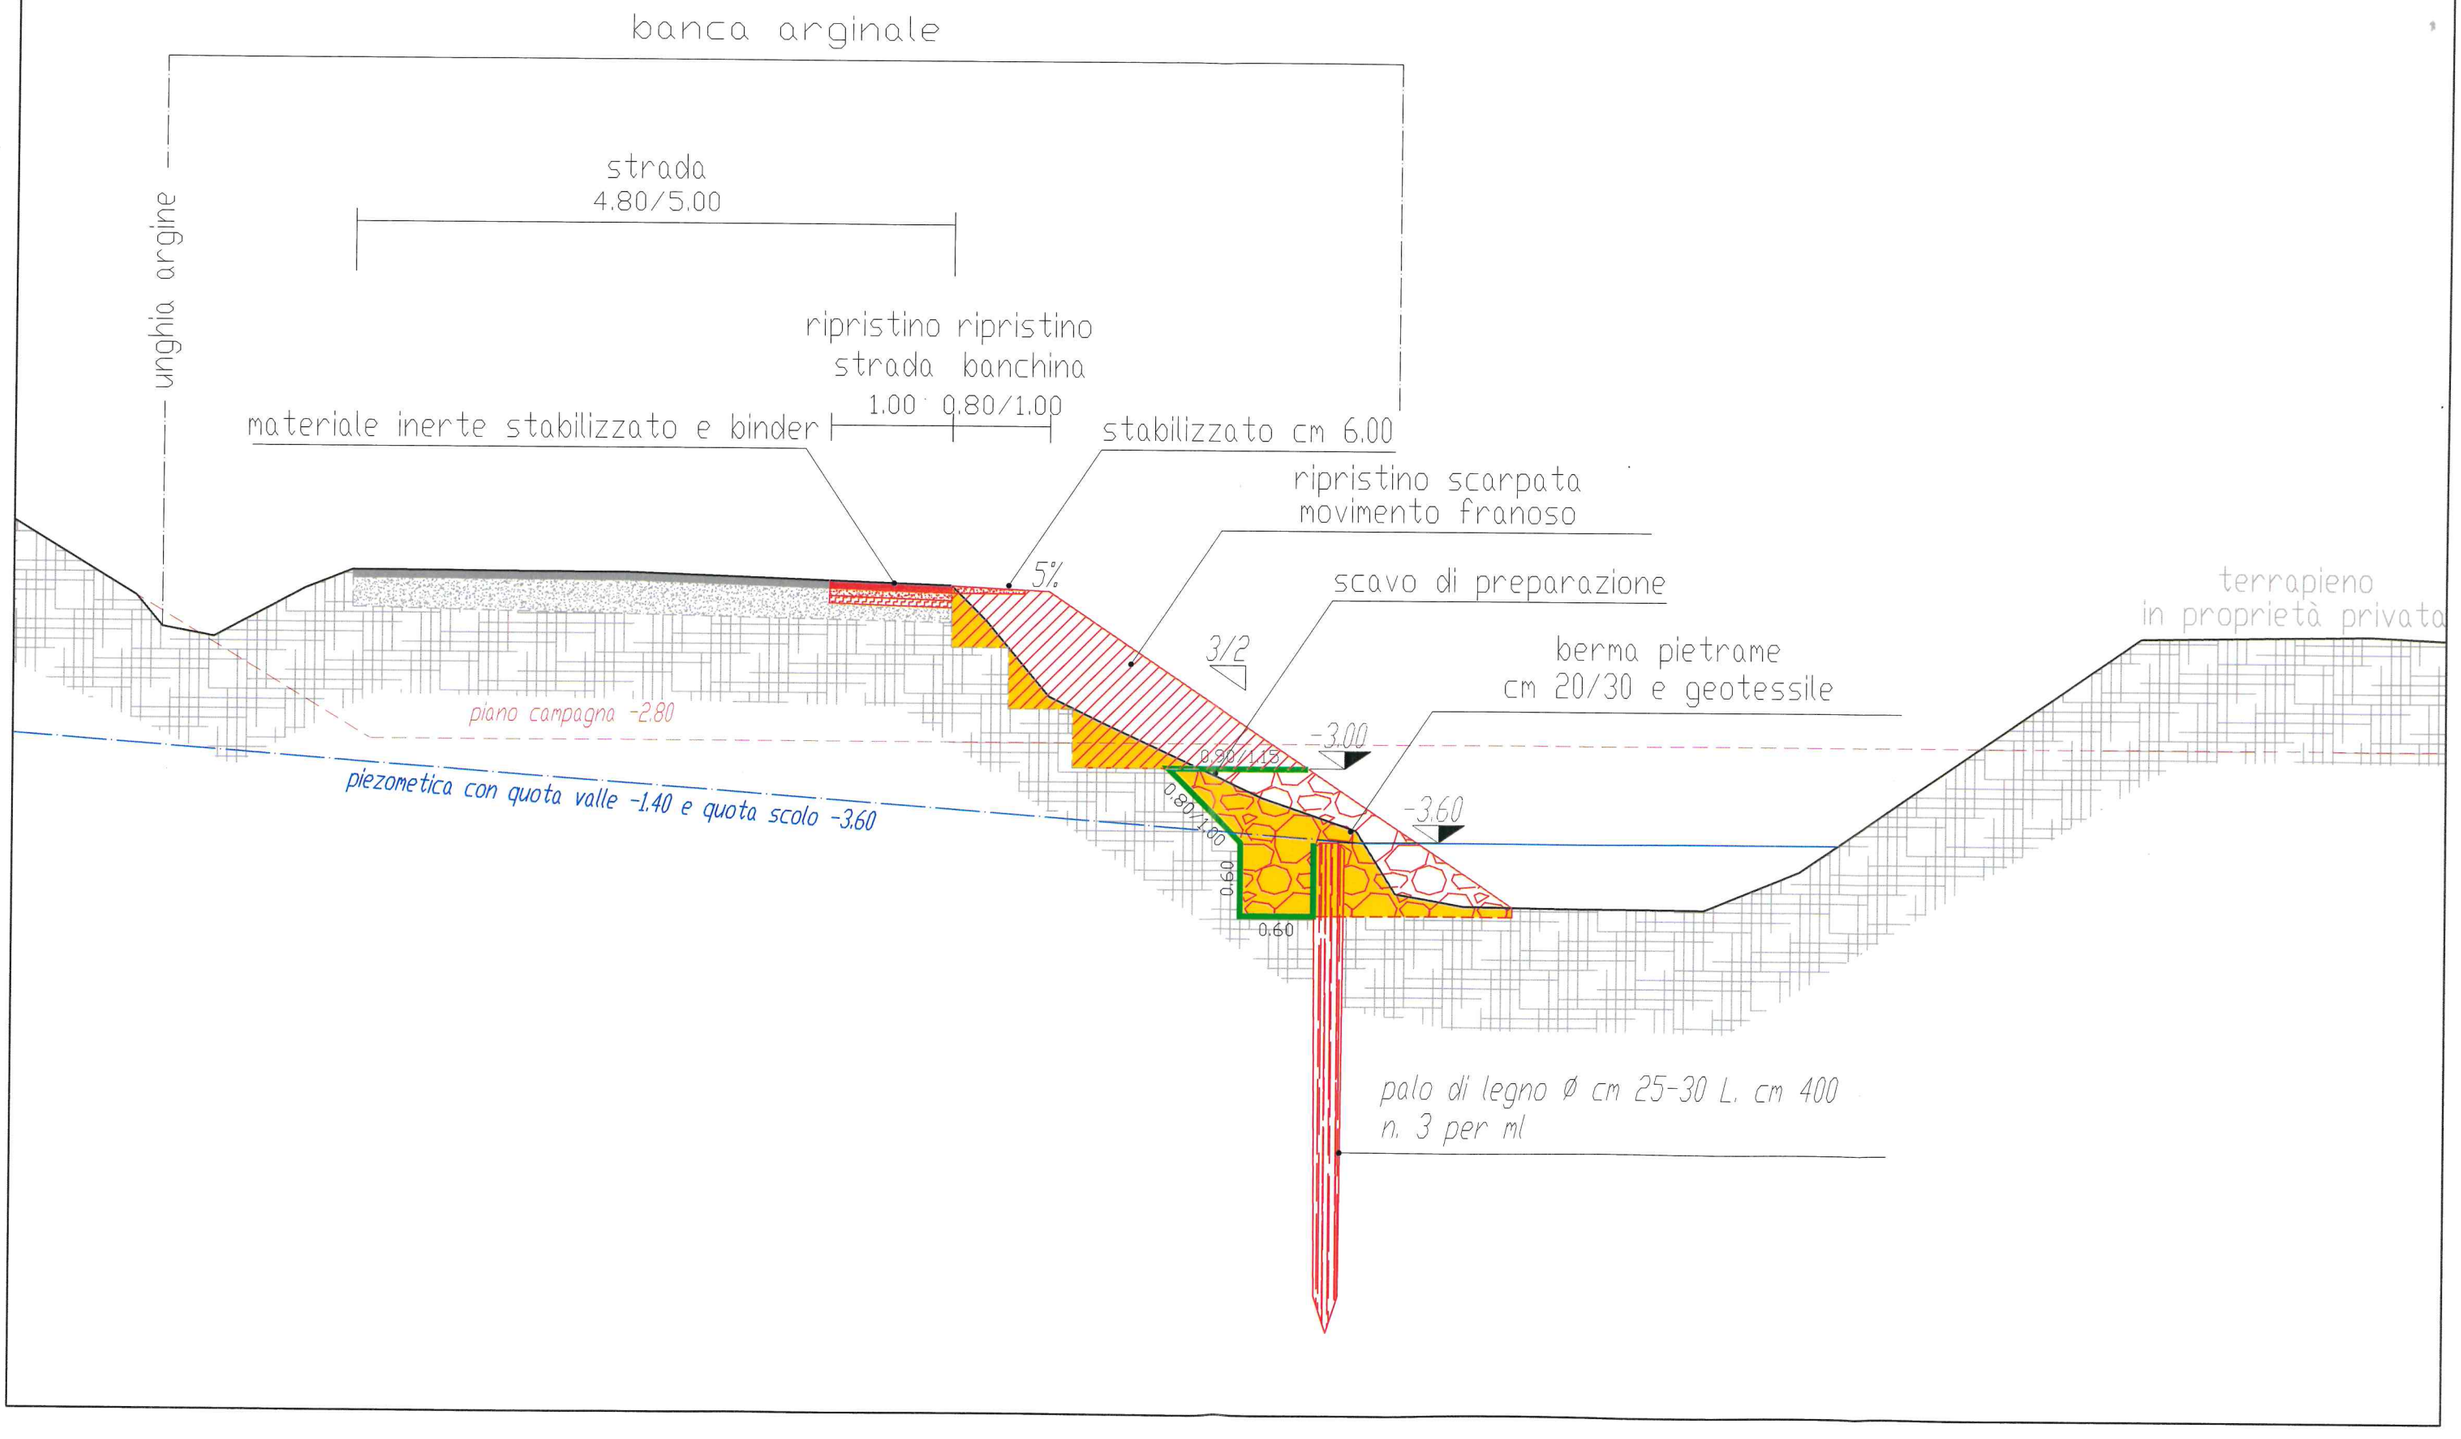

AIPo
Agenzia Interregionale per il fiume Po

TAVOLA: SEZIONE TIPO TRATTI SALTUARI TRATTO A (sez. 1-10)

SCALA: 1:50

FOGLIO: 4/4
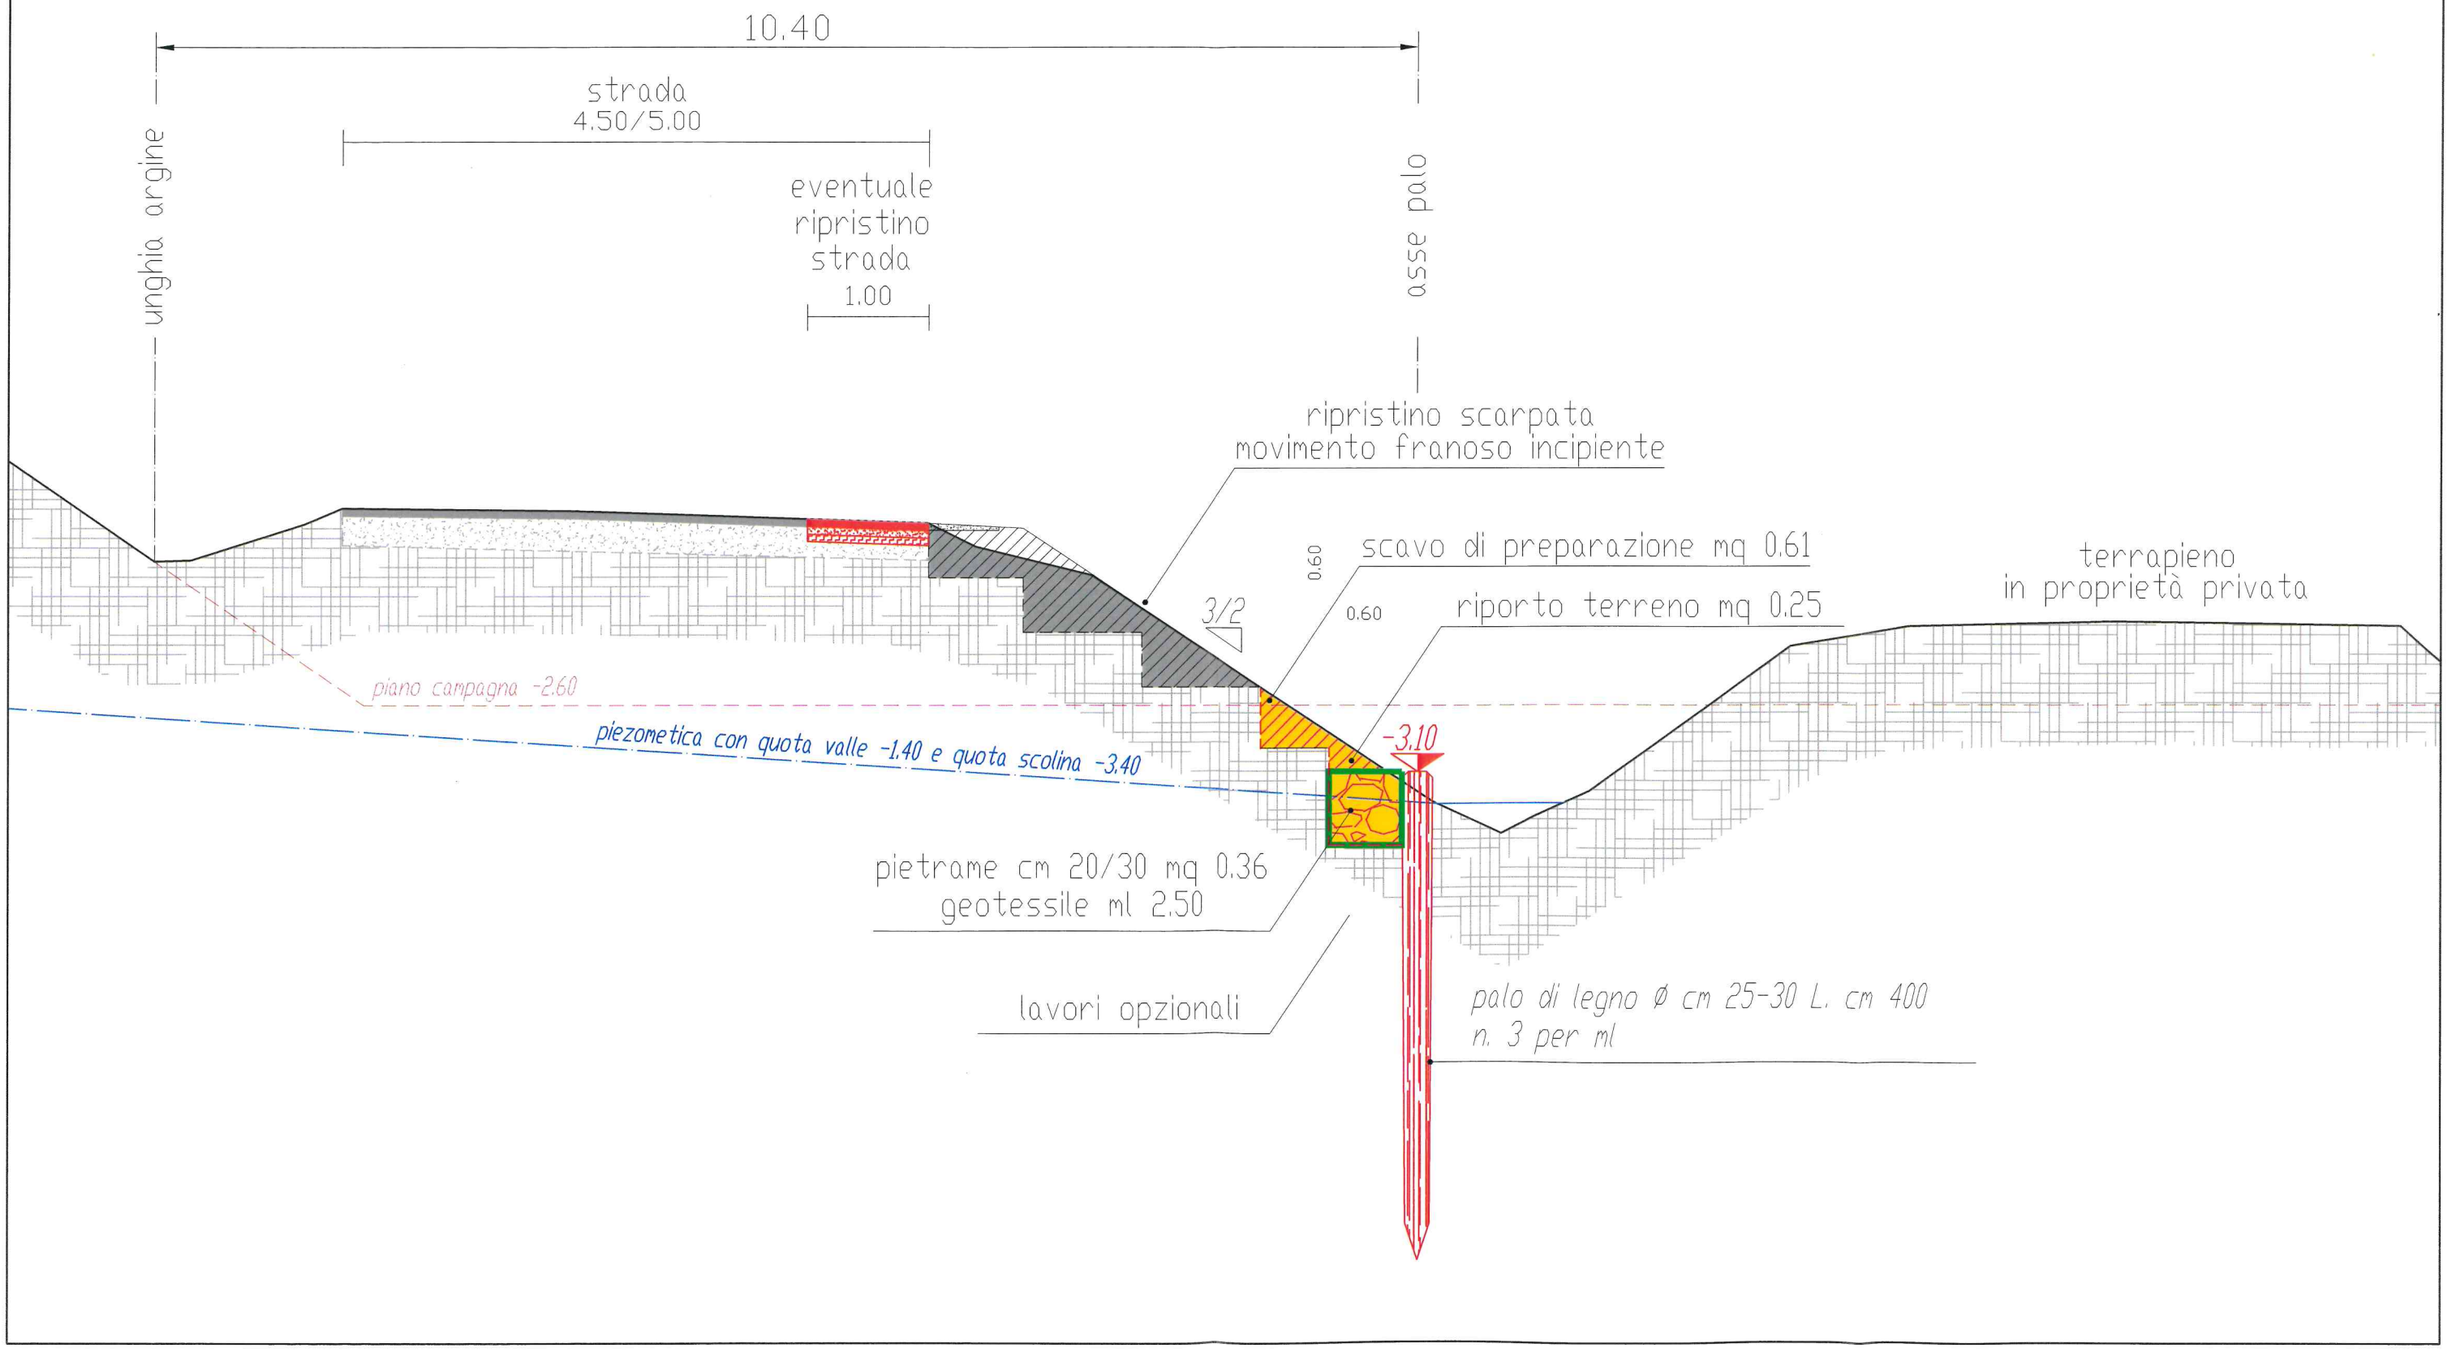
LAVORAZIONI OPZIONALI