


SEZIONE 1

DIST.PROG. :	mt	6.47
DIST.PREC. :	mt	6.47
DIST.SUCC. :	mt	14.80

LEGENDA		
<div></div>	SCAVO	mq 12.49
<div></div>	RIPORTO	mq 4.93
<div></div>	GEOTESSILE	mt 6.00
<div></div>	MASSI 50-100 kg	mq 7.54
<div></div>	MASSI 100-300 kg	mq 4.53
<div></div>	TRATTO NON RILEVABILE	

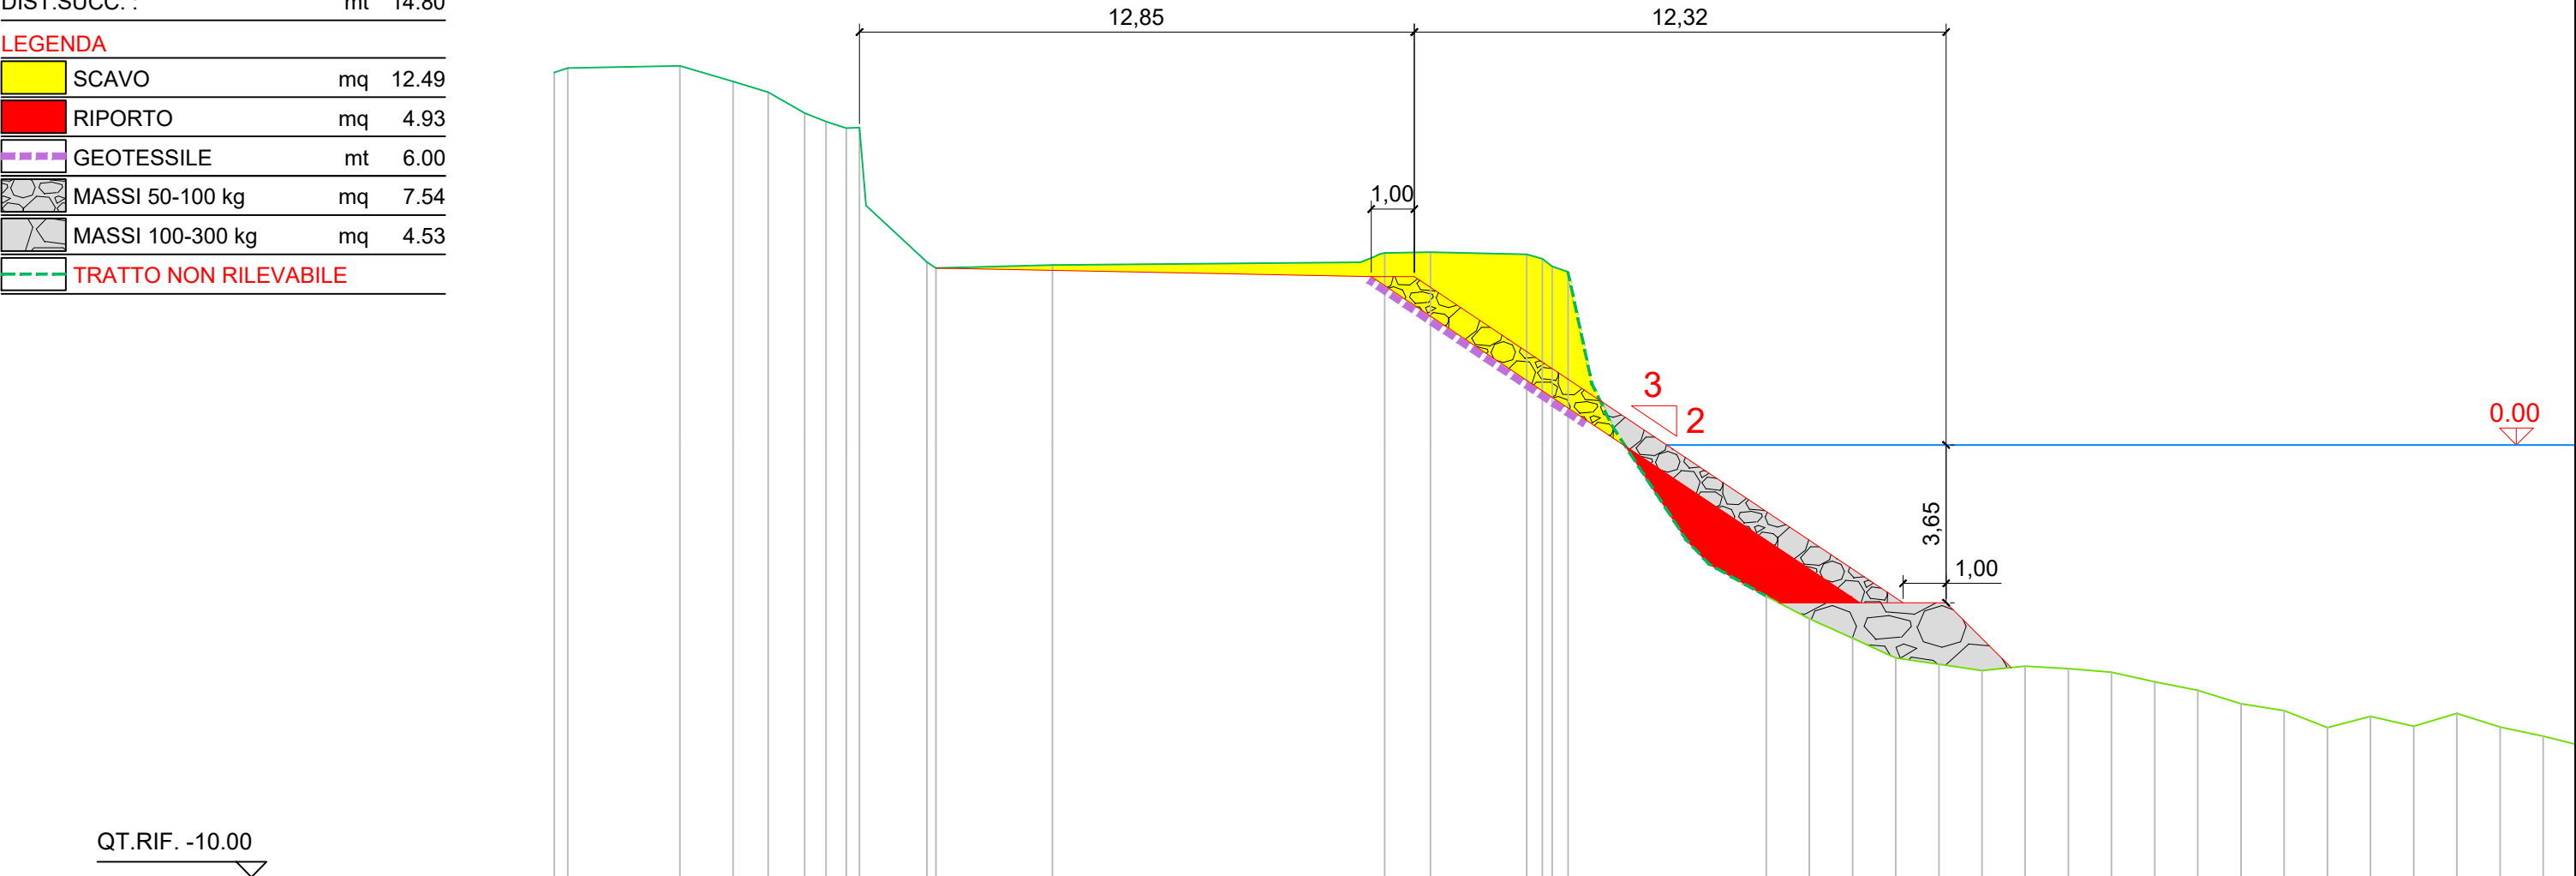

QUOTE TERRENO	8.62	8.72		8.77	8.41	8.16	7.68	7.48	7.33	7.34	4.23	4.09		4.16			4.44	4.46		4.41	4.31	4.13	4.00		-3.50	-4.02	-3.40	-4.93	-5.07	-5.22	-5.12	-5.18	-5.26	-5.48	-5.68	-5.99	-6.15	-6.54	-6.28	-6.51	-6.21	-6.53	-6.74		
DIST.PARZIALI TERRENO	0.31	2.60	1.24	0.81	0.84	0.49	0.47	0.31	1.56	0.21	2.70		7.70		1.06	2.23		0.36	0.36	0.36	0.36	4.59		1.00	1.00	1.00	1.00	1.00	1.00	1.00	1.00	1.00	1.00	1.00	1.00	1.00	1.00	1.00	1.00	1.00	1.00	1.00	1.00	1.00	
QUOTE PROGETTO							7.34			4.09					3.90	3.90											-3.65	-3.65	-3.65		-5.15														
DIST.PARZIALI PROGETTO									1.77			10.08		1.00		10.32											1.00	1.00		1.50															
DIST.PROGRESSIVE PROGETTO							0.00			1.77					11.85	12.85										23.17	24.17	25.24		26.67															



Agenzia Interregionale per il fiume Po

Ufficio Operativo di Rovigo

Corso del Popolo 129 - 45100 Rovigo Tel. 0425203111  
www.agenziapo.it ufficio-ro@agenziapo.it

OGGETTO			
LAVORI DI CONSOLIDAMENTO DELLA PIARDA A PROTEZIONE DEL MURO DI SOSTEGNO FRONTE L'ABITATO DI ARIANO POLESINE IN SX PO DI GORO TRAGLI ST. 32-33			
UBICAZIONE			
Via	Località	Comune	Stanti
		Ariano nel Polesine	32/33
OGGETTO TAVOLA : SEZIONE 1			


SCALA
1:150
DATA
12/10/2020
TAVOLA

## SEZIONE 2

DIST.PROG. :	mt	21.27
DIST.PREC. :	mt	14.80
DIST.SUCC. :	mt	19.18

## LEGENDA

	SCAVO	mq	1.63
	RIPORTO	mq	24.30
	GEOTESSILE	mt	6.00
	MASSI 50-100 kg	mq	7.54
	MASSI 100-300 kg	mq	10.02
	TRATTO NON RILEVABILE		

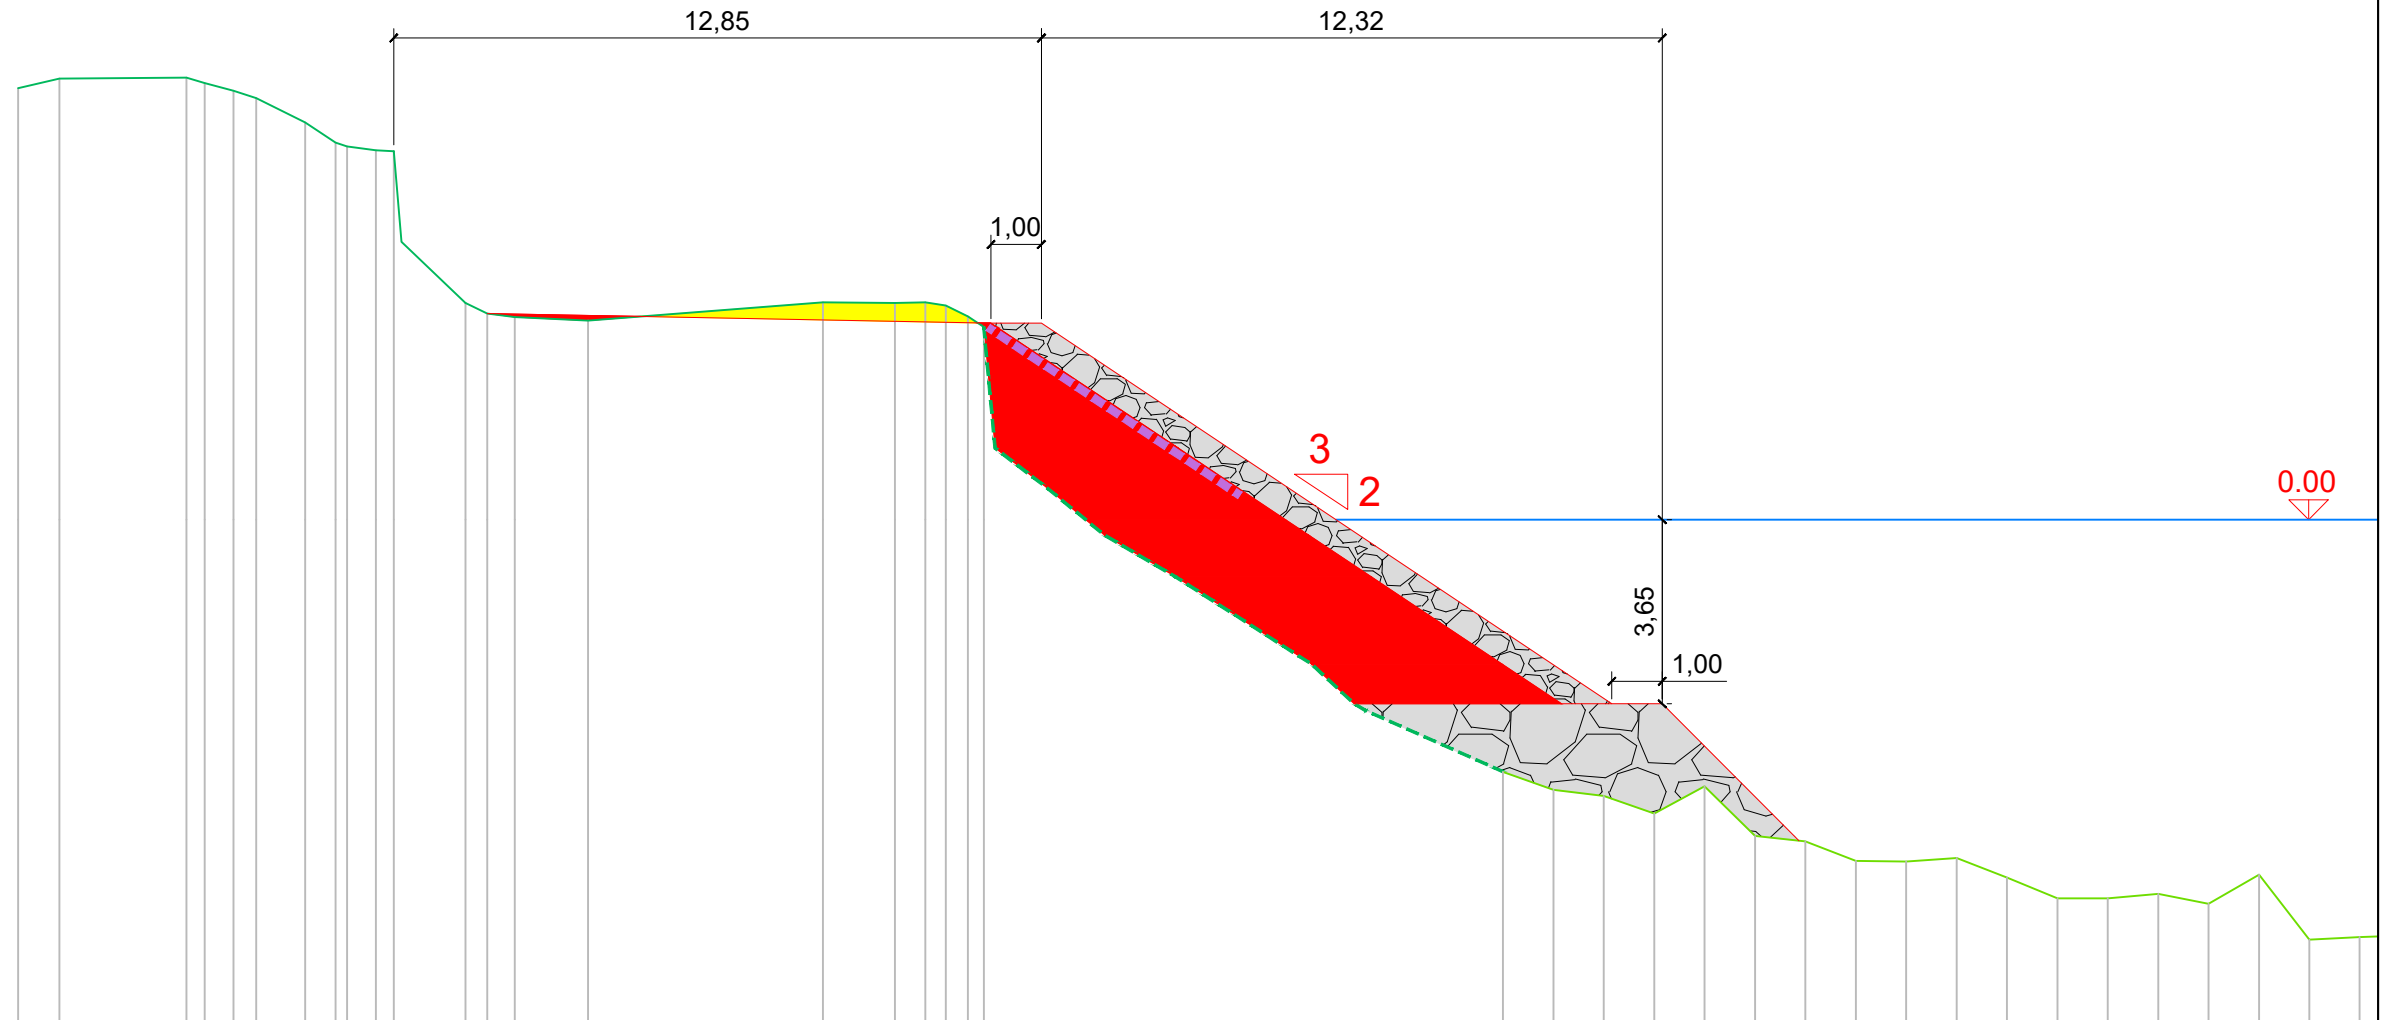[illegible]

Ufficio Operativo di Rovigo

Corso del Popolo 129 - 45100 Rovigo Tel. 0425203111  
www.agenziapo.it ufficio-ro@agenziapo.it

OGGETTO

LAVORI DI CONSOLIDAMENTO DELLA PIARDA A  
PROTEZIONE DEL MURO DI SOSTEGNO FRONTE L'ABITATO  
DI ARIANO POLESINE IN SX PO DI GORO TRAGLI ST. 32-33

UBICAZIONE

Via	Località	Comune	Stanti
_____	_____	Ariano nel Polesine	32/33

**OGGETTO TAVOLA : SEZIONE 2**

CALA

150

DATA


0/2020

VOLA

SEZIONE 3

DIST.PROG. :	mt	40.45
DIST.PREC. :	mt	19.18
DIST.SUCC. :	mt	18.69

LEGENDA		
<div></div>	SCAVO	mq 0.00
<div></div>	RIPORTO	mq 31.53
<div></div>	GEOTESSILE	mt 6.00
<div></div>	MASSI 50-100 kg	mq 7.54
<div></div>	MASSI 100-300 kg	mq 13.48
<div></div>	TRATTO NON RILEVABILE	

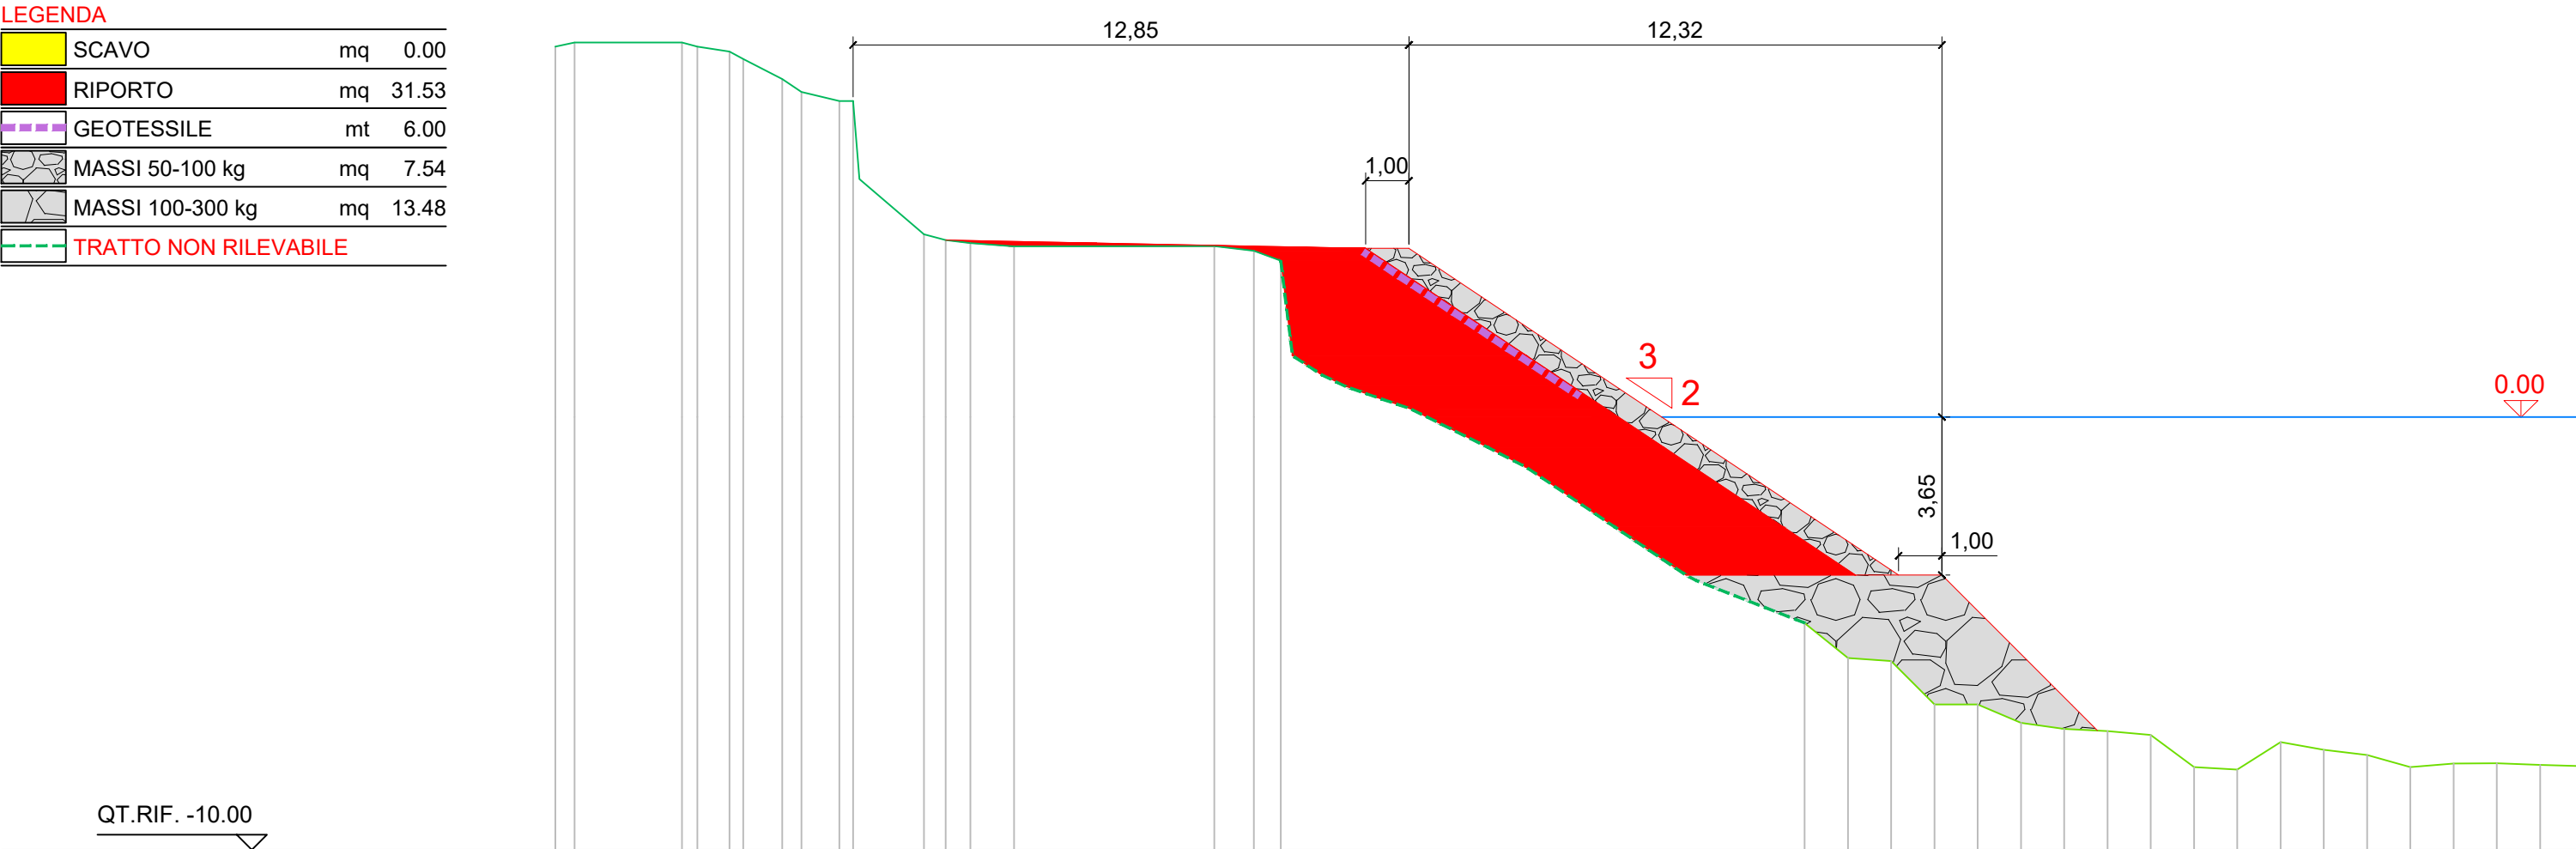

QUOTE TERRENO	8.56	8.65		8.65	8.56	8.44	8.27	7.81	7.51	7.30		4.22	4.09	4.02	3.94		3.95	3.84	3.61	
---------------	------	------	--	------	------	------	------	------	------	------	--	------	------	------	------	--	------	------	------	--	--	



Agenzia Interregionale per il fiume Po

Ufficio Operativo di Rovigo

Corso del Popolo 129 - 45100 Rovigo    Tel. 0425203111  
www.agenziapo.it    ufficio-ro@agenziapo.it

OGGETTO			
LAVORI DI CONSOLIDAMENTO DELLA PIARDA A PROTEZIONE DEL MURO DI SOSTEGNO FRONTE L'ABITATO DI ARIANO POLESINE IN SX PO DI GORO TRAGLI ST. 32-33			
UBICAZIONE			
Via	Località	Comune	Stanti
		Ariano nel Polesine	32/33
OGGETTO TAVOLA : SEZIONE 3			


SCALA
1:150
DATA
12/10/2020
TAVOLA

## SEZIONE 4

DIST.PROG. :	mt	59.14
DIST.PREC. :	mt	18.69
DIST.SUCC. :	mt	19.52

## LEGENDA

	SCAVO	mq	0.00
	RIPORTO	mq	31.69
	GEOTESSILE	mt	6.00
	MASSI 50-100 kg	mq	7.54
	MASSI 100-300 kg	mq	13.70
	TRATTO NON RILEVABILE		

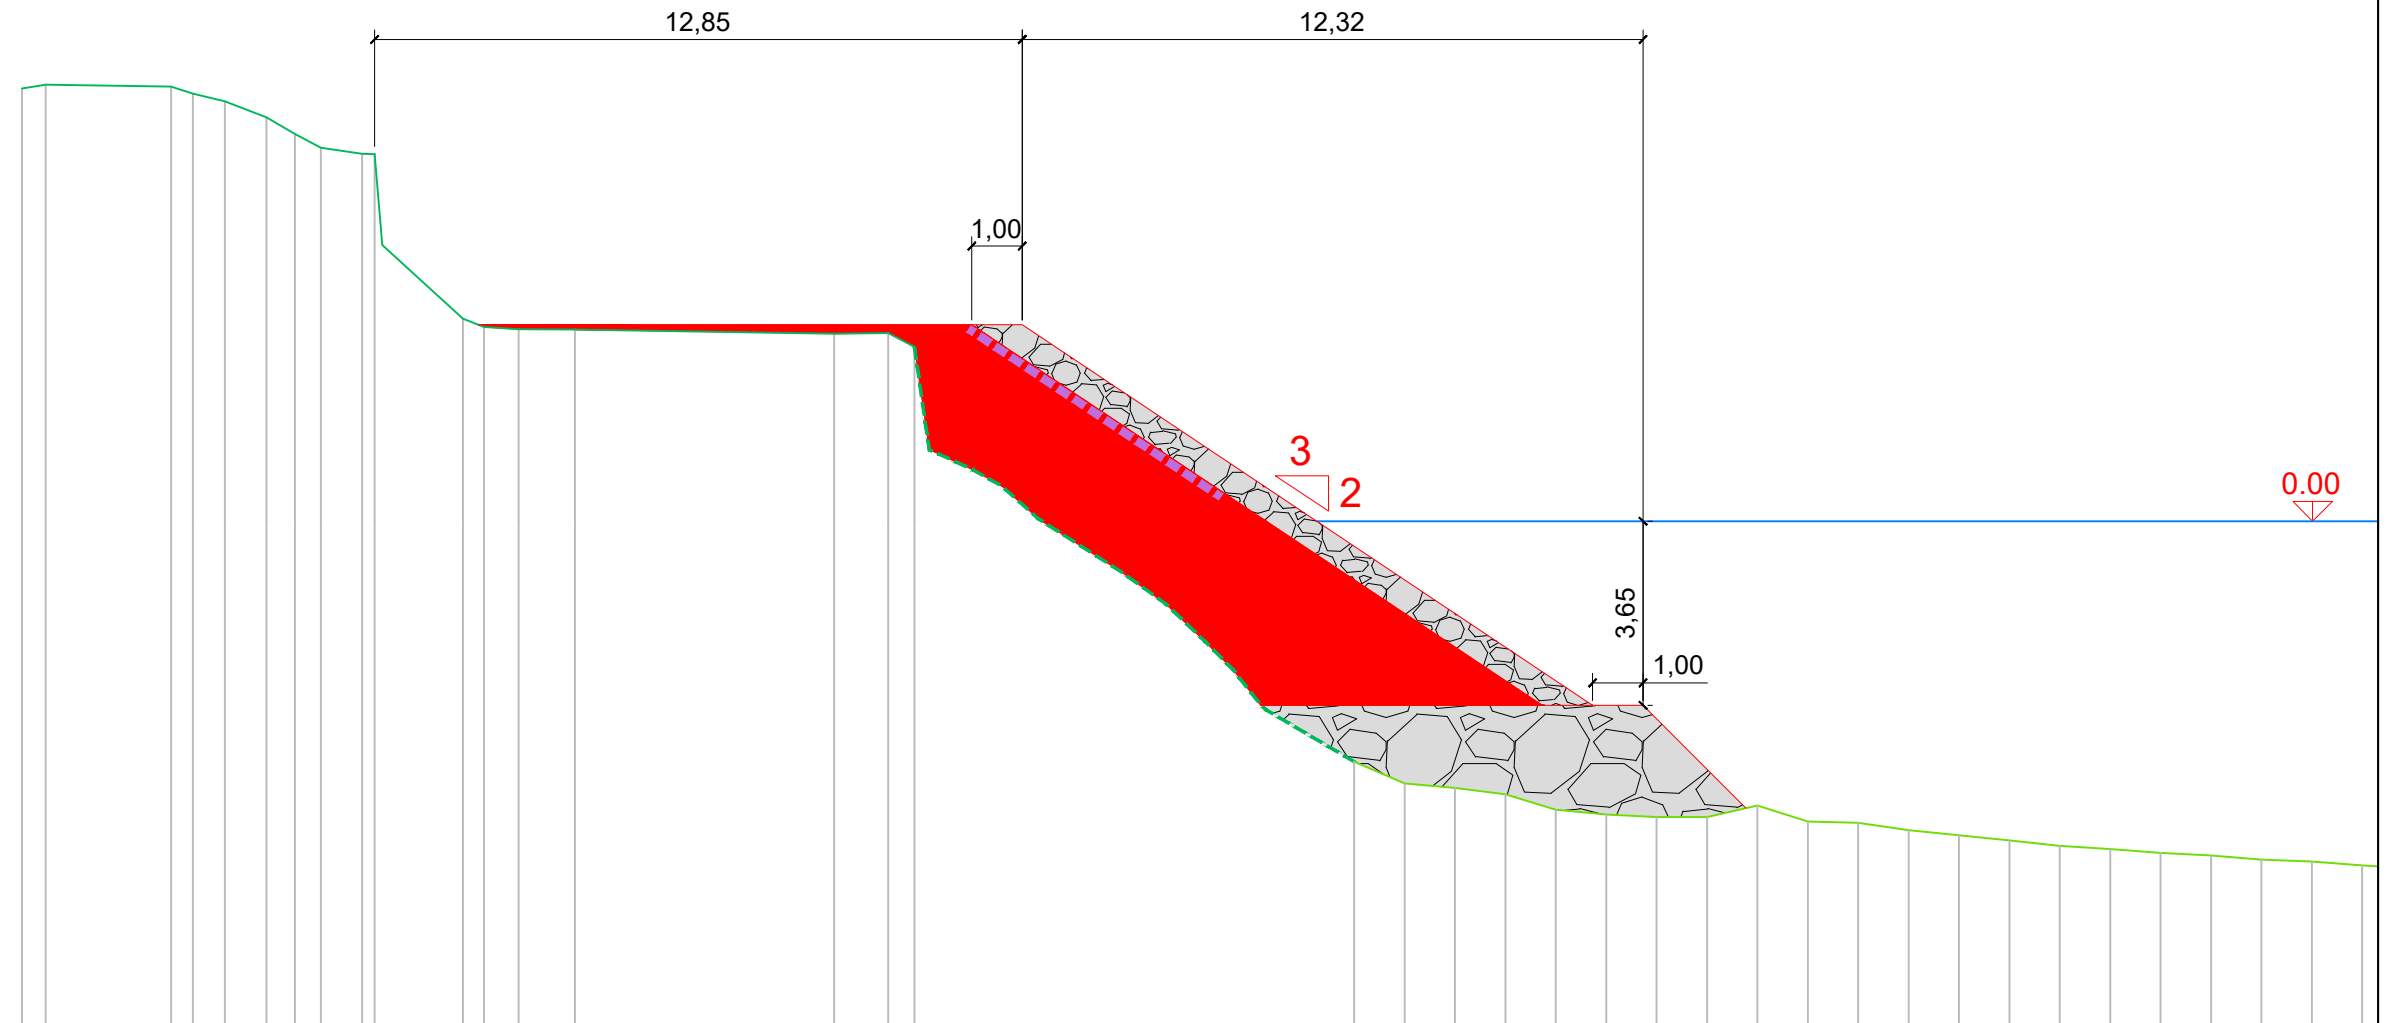[illegible]

Ufficio Operativo di Rovigo

Corso del Popolo 129 - 45100 Rovigo Tel. 0425203111  
www.agenziapo.it ufficio-ro@agenziapo.it

<b>OGGETTO</b>
LAVORI DI CONSOLIDAMENTO DELLA PIARDA A PROTEZIONE DEL MURO DI SOSTEGNO FRONTE L'ABITATO DI ARIANO POLESINE IN SX PO DI GORO TRAGLI ST. 32-33

UBICAZIONE

Via	Località	Comune	Stanti
		Ariano nel Polesine	32/33

**OGGETTO TAVOLA : SEZIONE 4**

CALA

150

DATA

0/2020


VOLA

## SEZIONE 5

DIST.PROG. :	mt	78.66
DIST.PREC. :	mt	19.52
DIST.SUCC. :	mt	14.88

## LEGENDA

	SCAVO	mq	0.57
	RIPORTO	mq	21.73
	GEOTESSILE	mt	6.00
	MASSI 50-100 kg	mq	7.54
	MASSI 100-300 kg	mq	10.75
	TRATTO NON RILEVABILE		

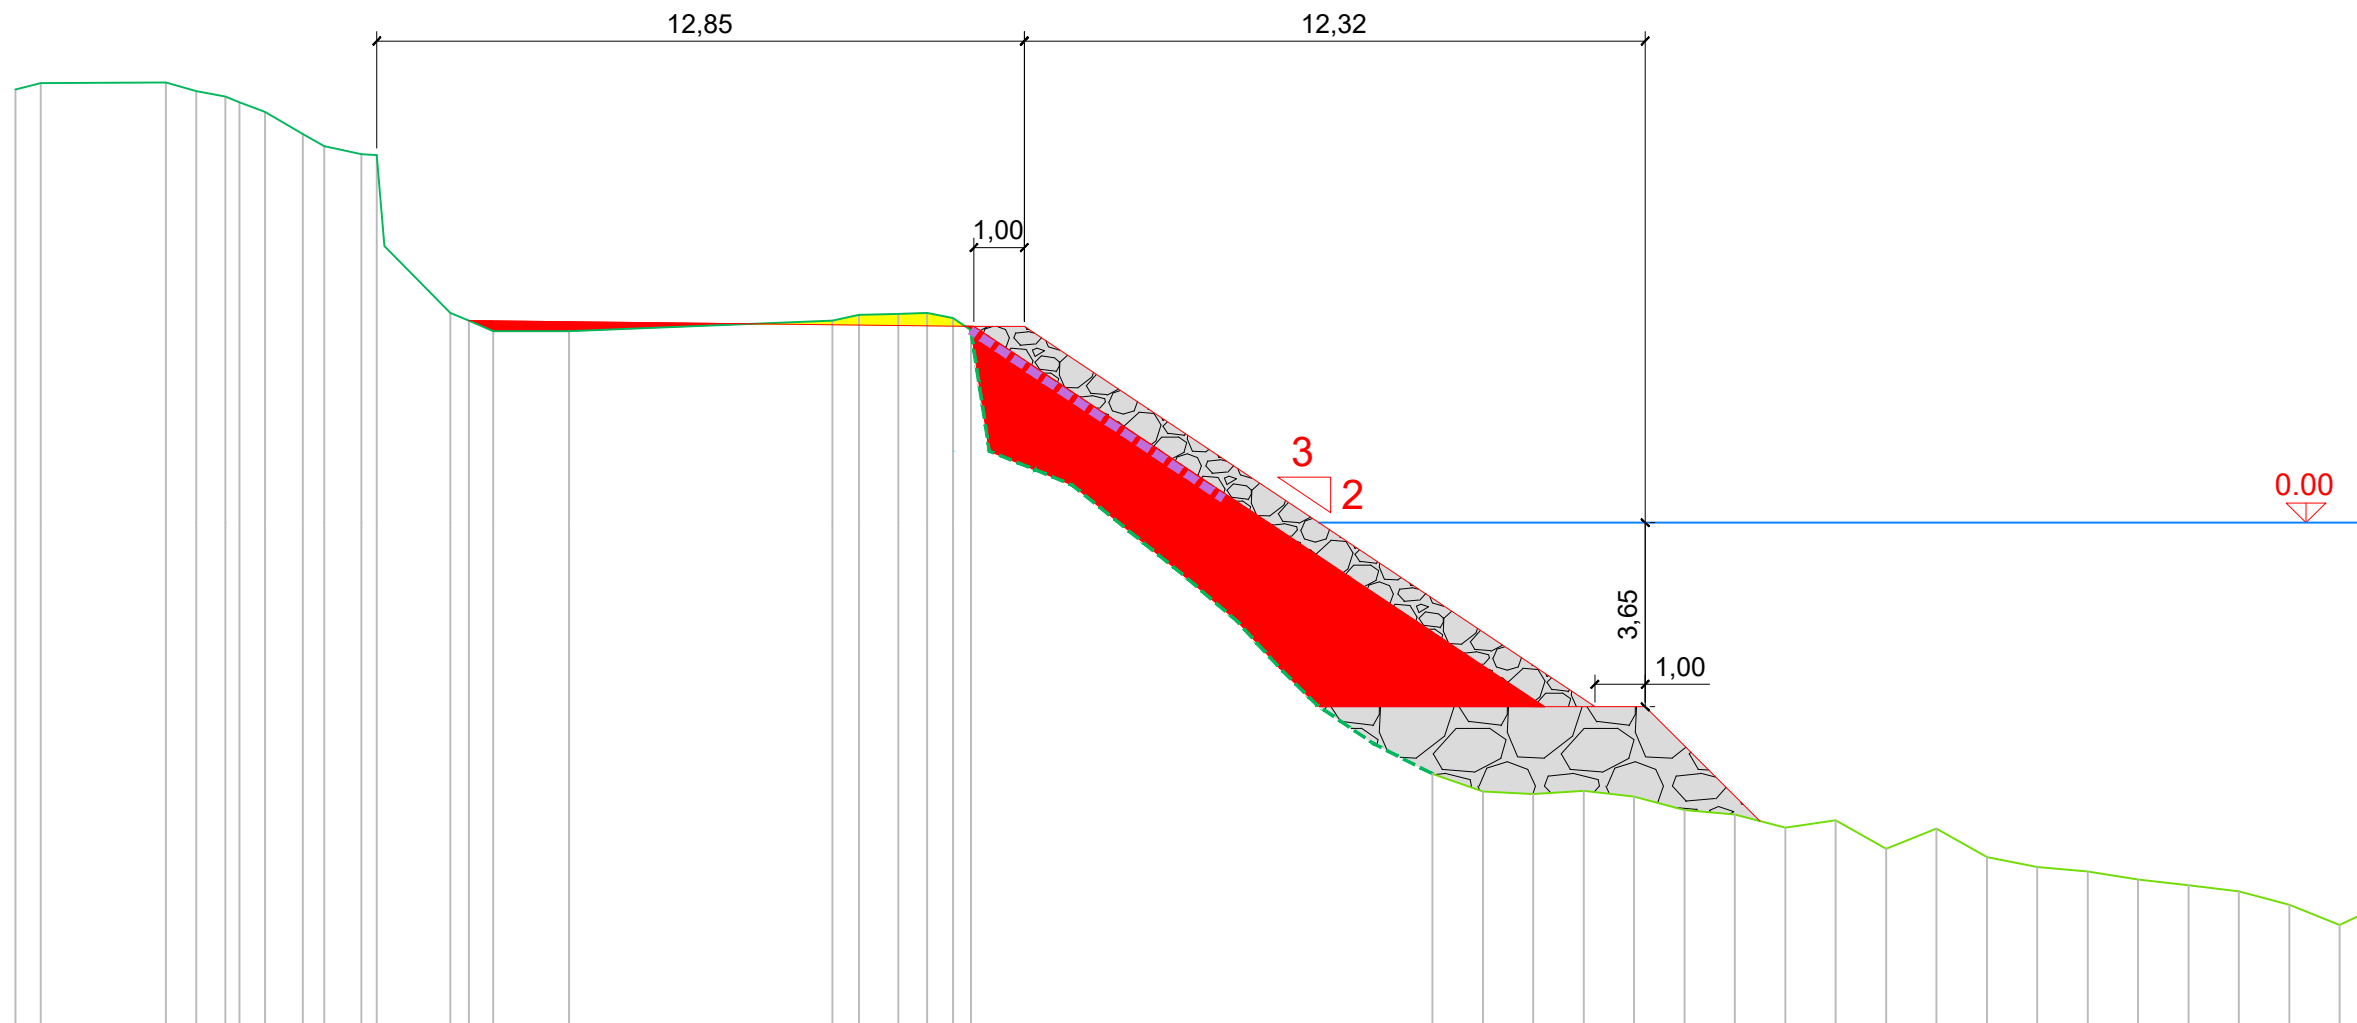[illegible]

Ufficio Operativo di Rovigo

Corso del Popolo 129 - 45100 Rovigo Tel. 0425203111  
www.agenziapo.it ufficio-ro@agenziapo.it

OGGETTO
LAVORI DI CONSOLIDAMENTO DELLA PIARDA A PROTEZIONE DEL MURO DI SOSTEGNO FRONTE L'ABITATO DI ARIANO POLESINE IN SX PO DI GORO TRAGLI ST. 32-33

UBICAZIONE			
Via	Località	Comune	Stanti
_____	_____	Ariano nel Polesine	32/33

**OGGETTO TAVOLA : SEZIONE 5**

SCALA

1:150

DATA

12/10/2020


TAVOLA

1

SEZIONE 6

DIST.PROG. :	mt	100.00
DIST.PREC. :	mt	14.88
DIST.SUCC. :	mt	6.46

LEGENDA		
<div></div>	SCAVO	mq 7.65
<div></div>	RIPORTO	mq 7.80
<div></div>	GEOTESSILE	mt 6.00
<div></div>	MASSI 50-100 kg	mq 7.54
<div></div>	MASSI 100-300 kg	mq 8.02
<div></div>	TRATTO NON RILEVABILE	

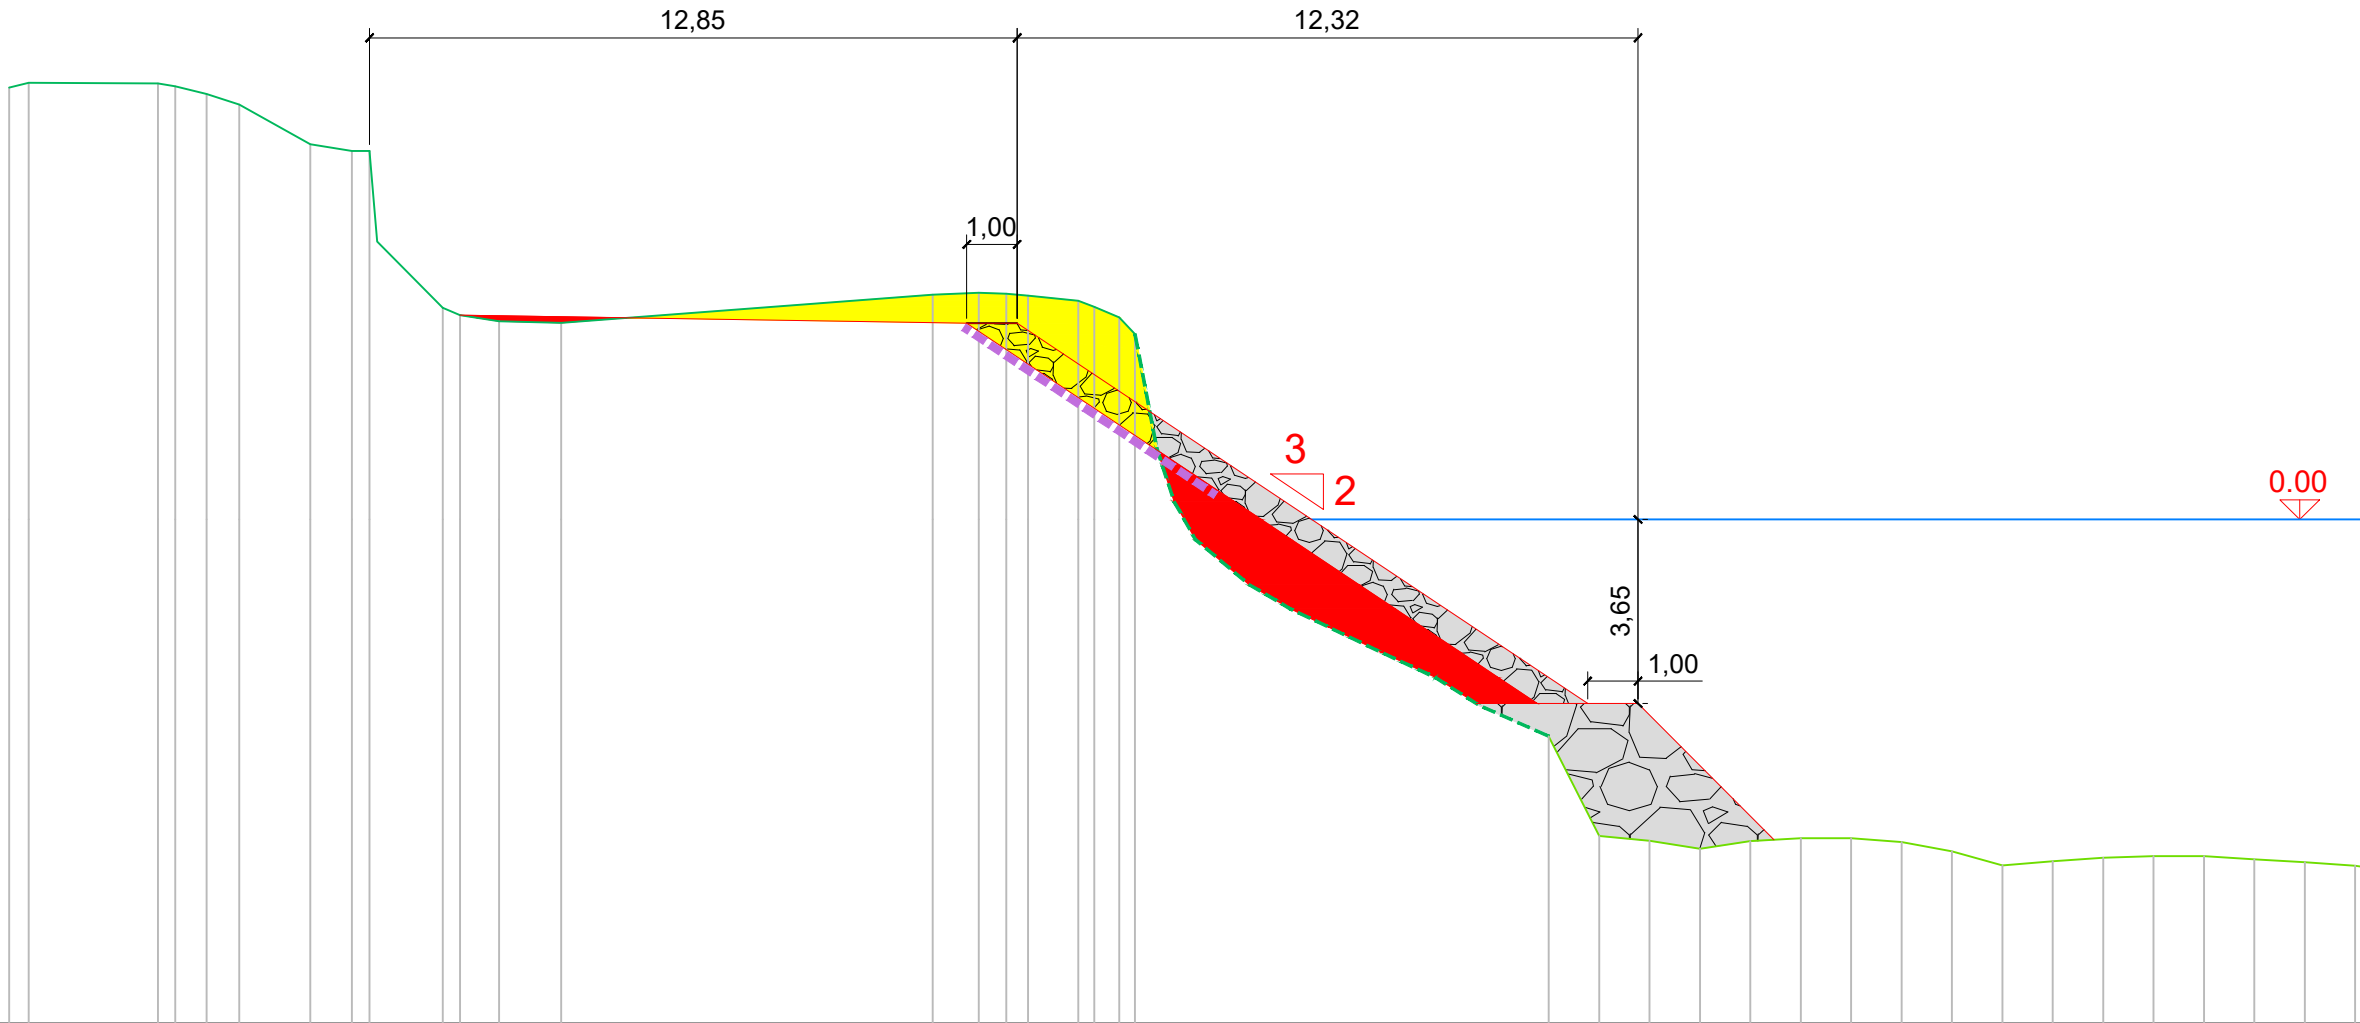

QUOTE TERRENO	8.57 8.66		8.65 8.59	8.44 8.23	7.44	7.31 7.31	4.20 4.05	3.93	3.90		4.46 4.50	4.48 4.44	4.34 4.22	4.01 3.68		-4.31	-6.29	-6.38	-6.54	-6.39	-6.33	-6.33	-6.41	-6.59	-6.87	-6.79	-6.72	-6.69	-6.69	-6.75	-6.81	-6.88
DIST.PARZIALI TERRENO	0.39	2.56	0.35 0.62	0.64	1.41	0.82 0.35	1.48	0.35 0.77	1.24	7.37	0.91 0.55	0.43	1.13 0.18	0.50 0.31	8.21	1.00	1.00	1.00	1.00	1.00	1.00	1.00	1.00	1.00	1.00	1.00	1.00	1.00	1.00	1.00	1.00	1.00
QUOTE PROGETTO						7.31		4.05			3.90	3.90				-3.65	-3.65	-3.65		-6.35												
DIST.PARZIALI PROGETTO							1.80		10.05		1.00		10.32			1.00	1.00		2.70													
DIST.PROGRESSIVE PROGETTO						0.00		1.80			11.85	12.85				23.17	24.17	25.17		27.87												



Agenzia Interregionale per il fiume Po

Ufficio Operativo di Rovigo

Corso del Popolo 129 - 45100 Rovigo    Tel. 0425203111  
www.agenziapo.it    ufficio-ro@agenziapo.it

OGGETTO			
LAVORI DI CONSOLIDAMENTO DELLA PIARDA A PROTEZIONE DEL MURO DI SOSTEGNO FRONTE L'ABITATO DI ARIANO POLESINE IN SX PO DI GORO TRAGLI ST. 32-33			
UBICAZIONE			
Via	Località	Comune	Stanti
		Ariano nel Polesine	32/33
OGGETTO TAVOLA : SEZIONE			

SCALA
1:150
DATA
12/10/2020
TAVOLA