




PARTICOLARI APERTURE IN COPERTURA PER SFILAMENTO POMPE

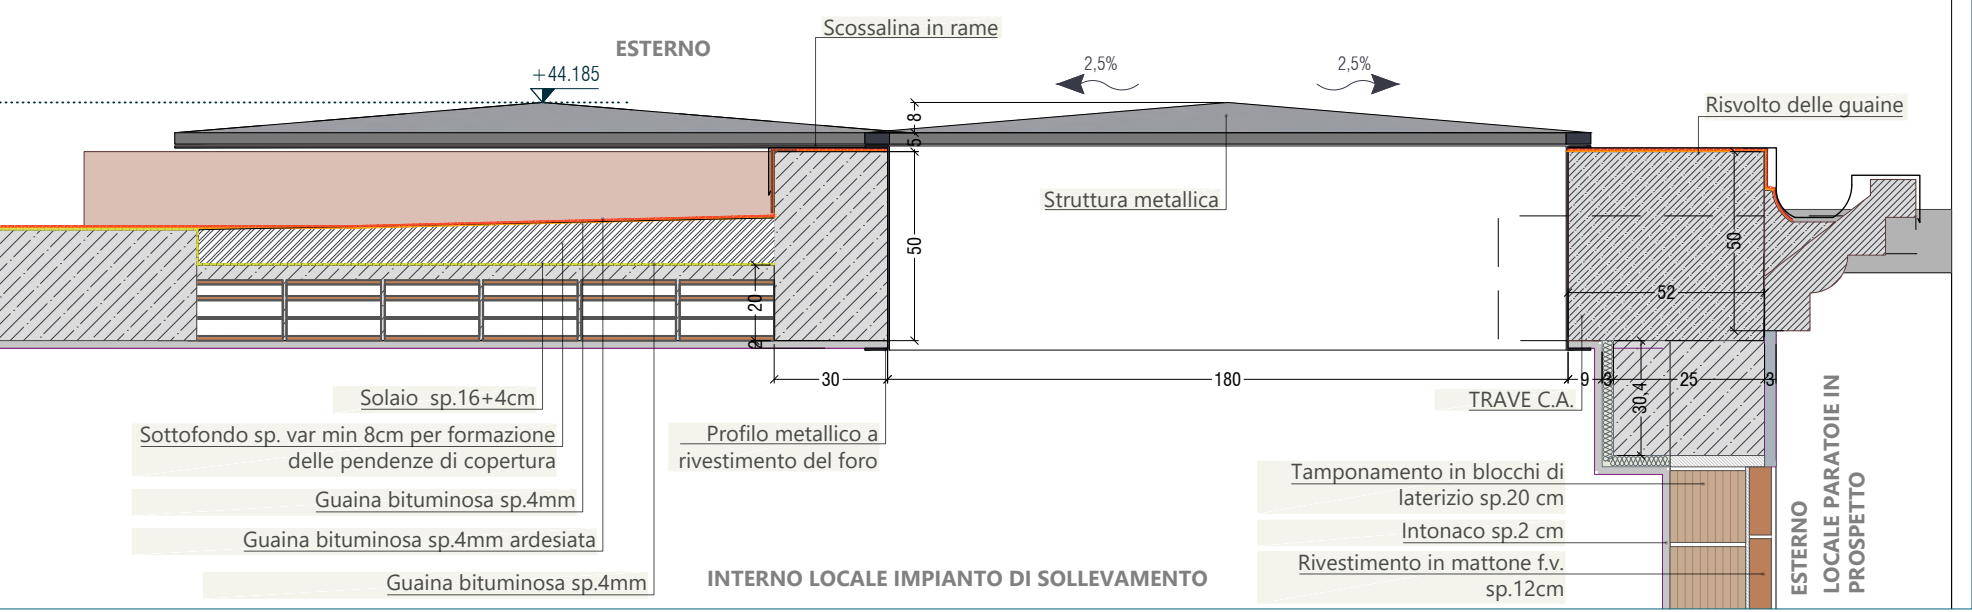


FABBRICATO MT-BT / ALLOGGIAMENTO GRUPPO ELETTROGENO

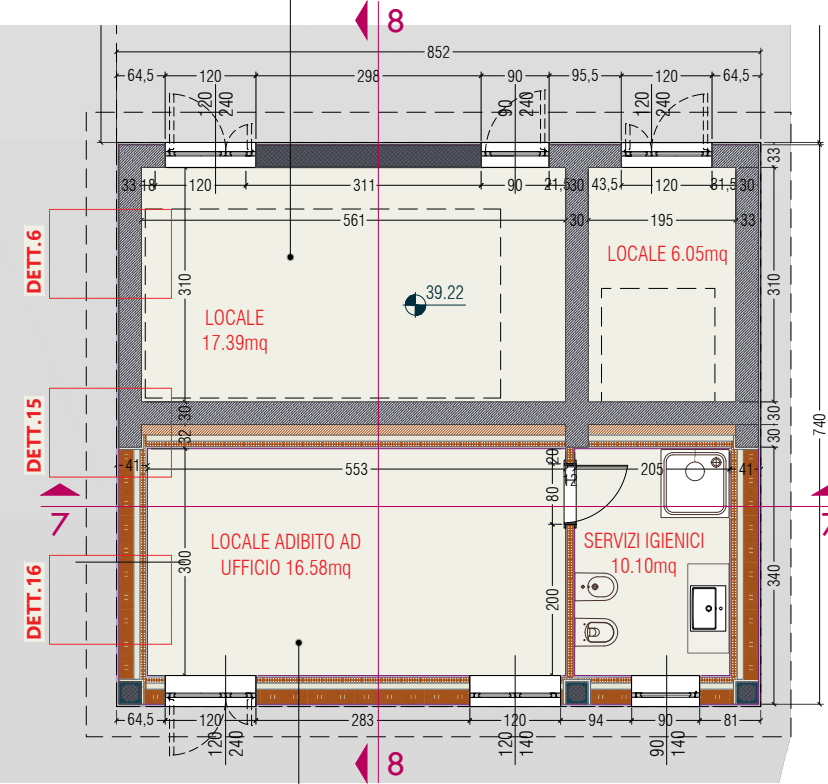


SEZIONE 7-7

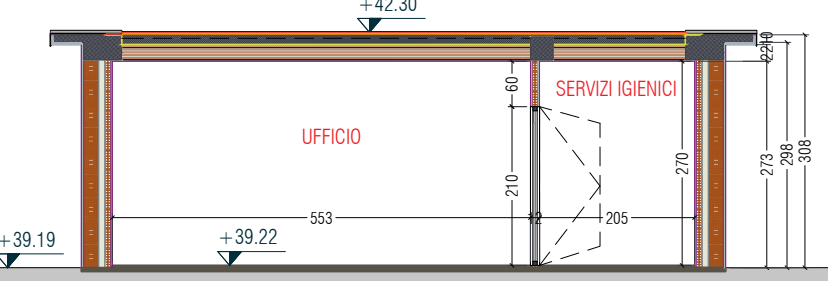


SEZIONE 8-8

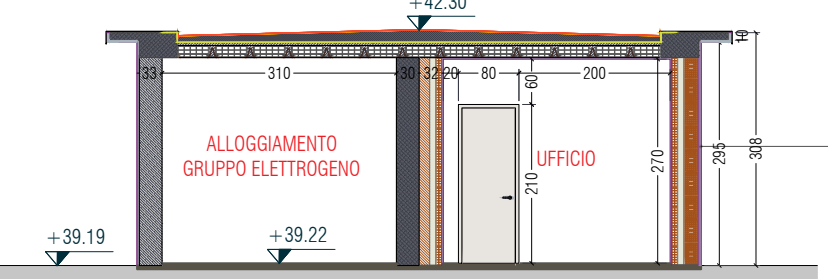

PARTICOLARI RACCORDI DI GRONDA (edificio alloggiamento impianto di sollevamento / edificio alloggiamento paratoie)

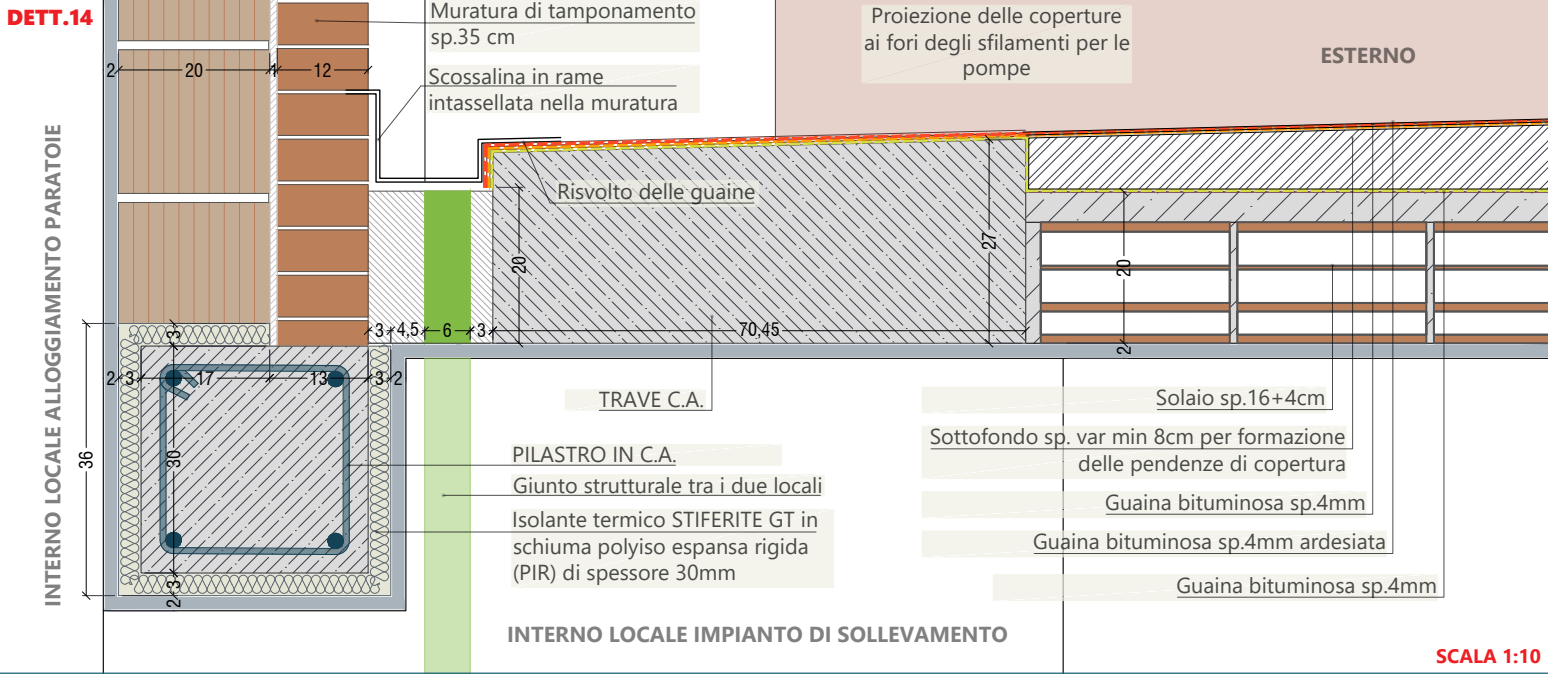


SEZIONE 3

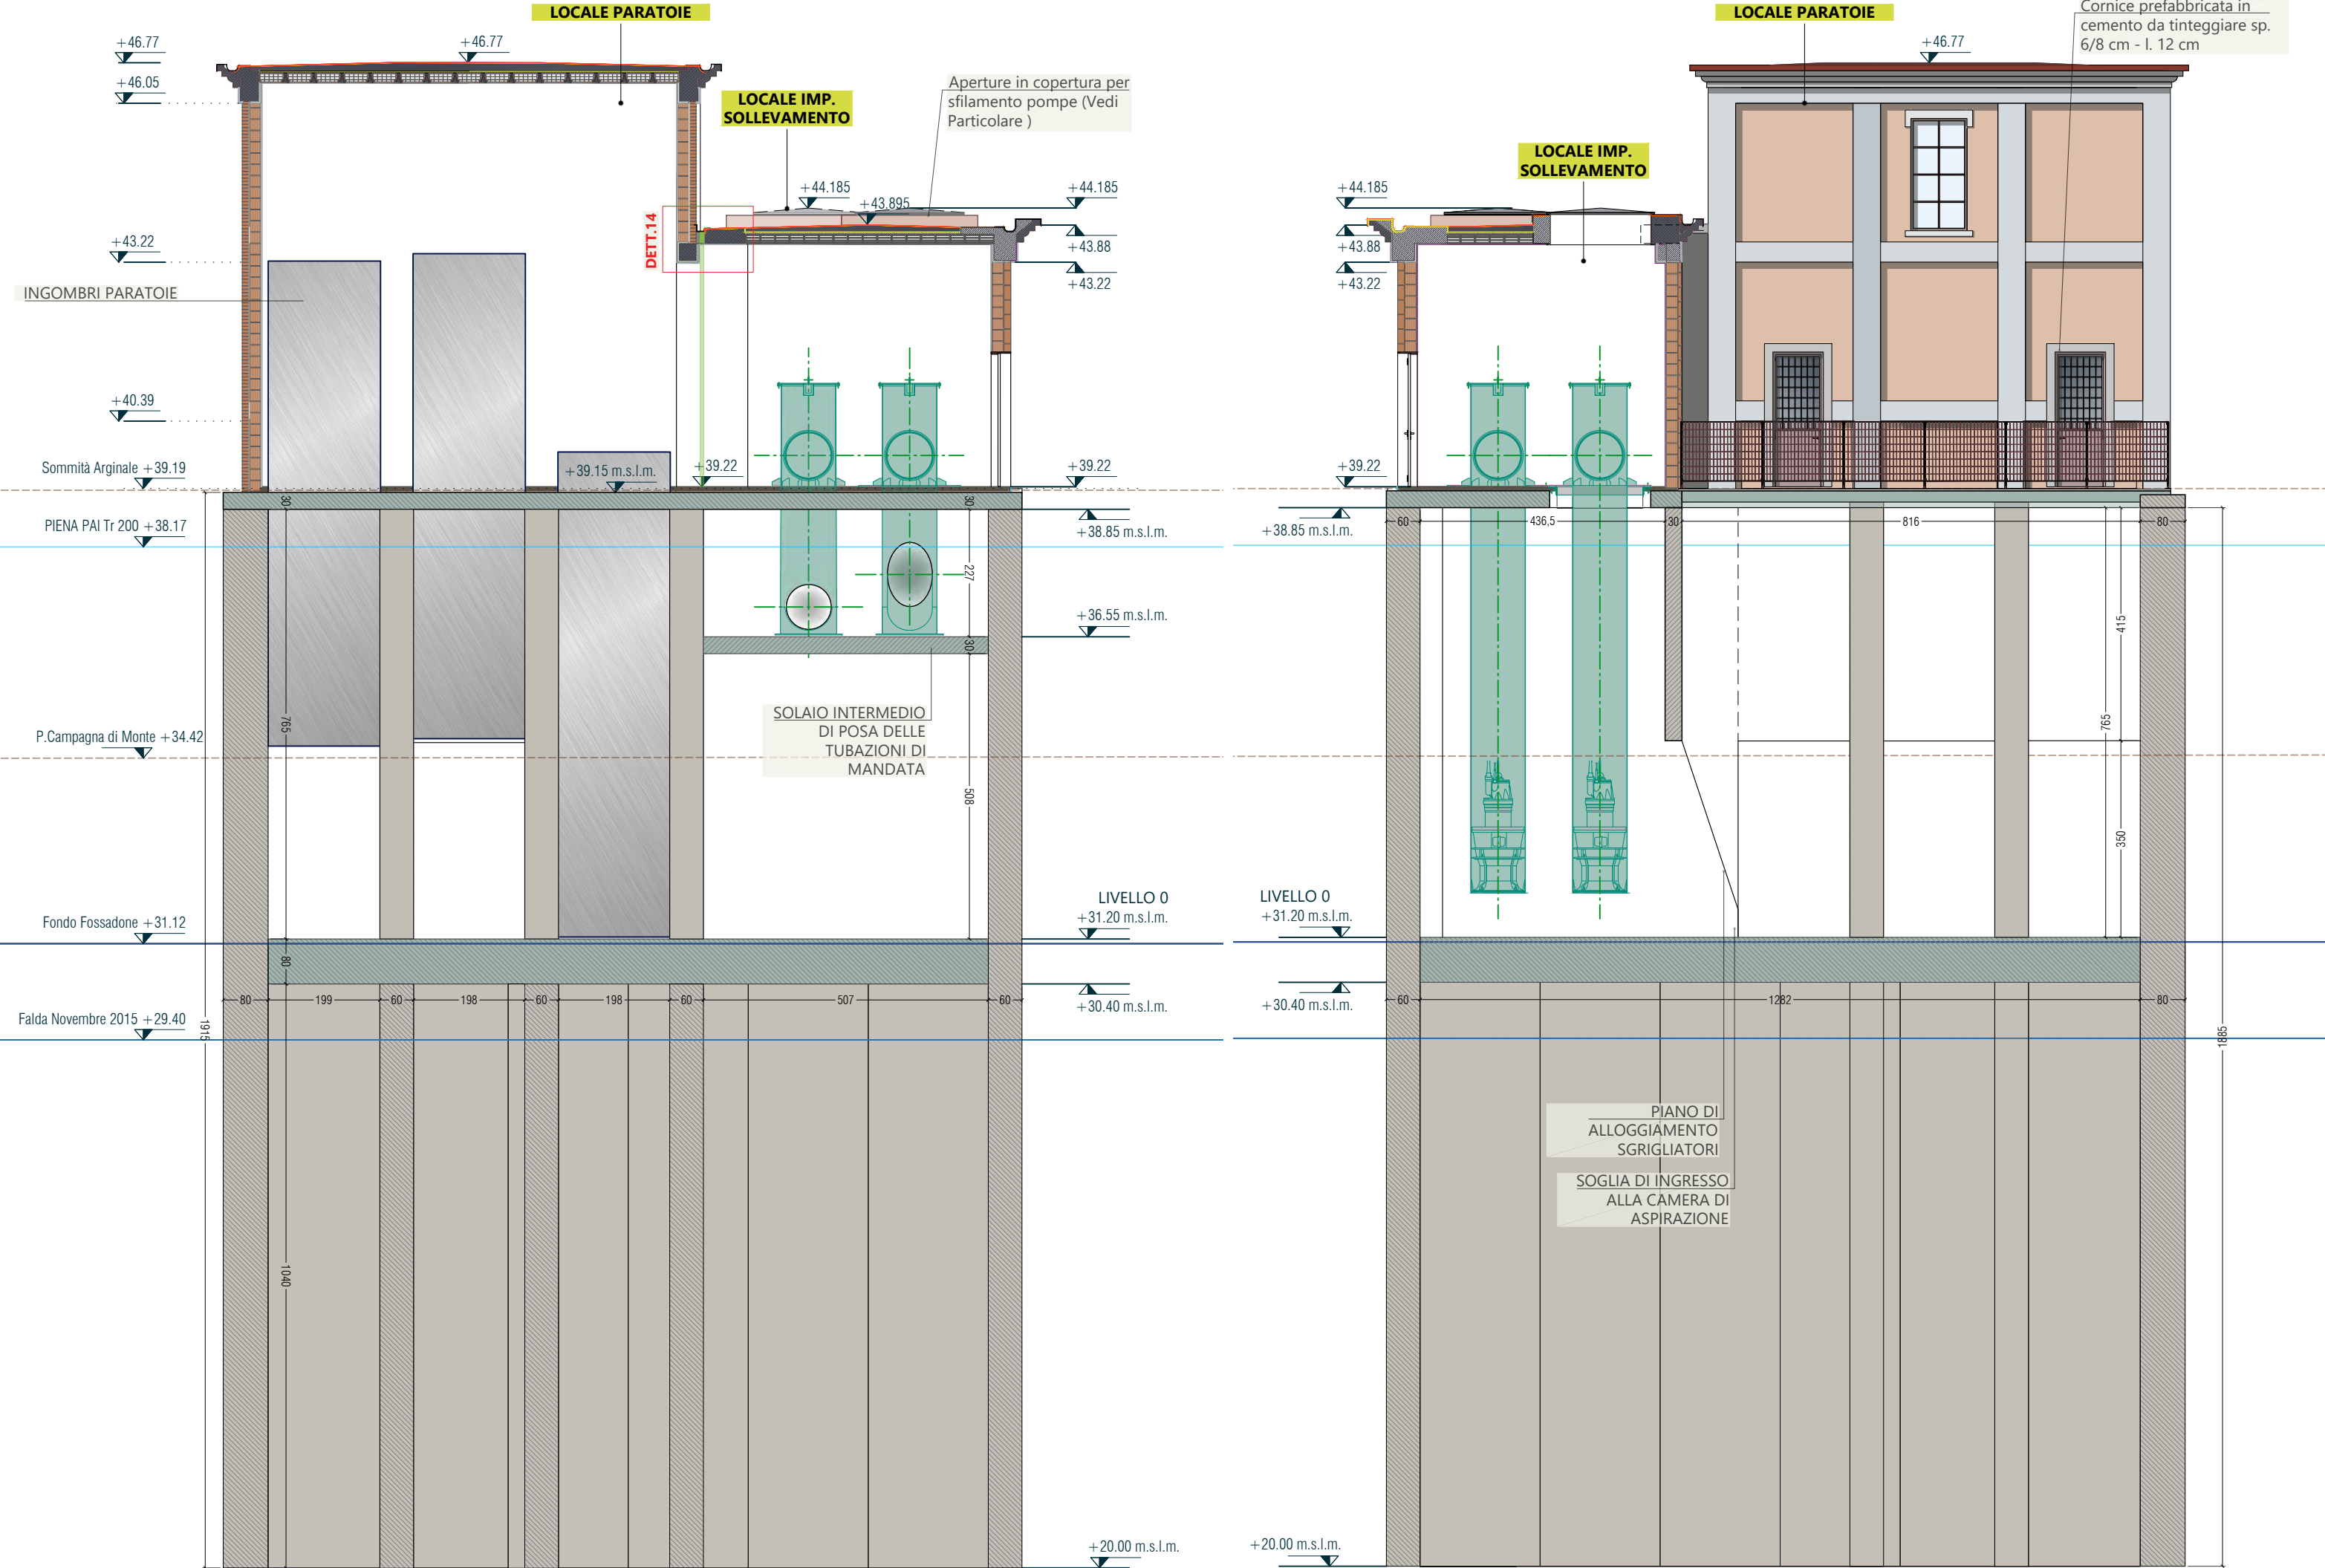

SEZIONE 4 - PROSPETTO NORD-OVEST (MONTE)

PLANIMETRIA DI RIFERIMENTO

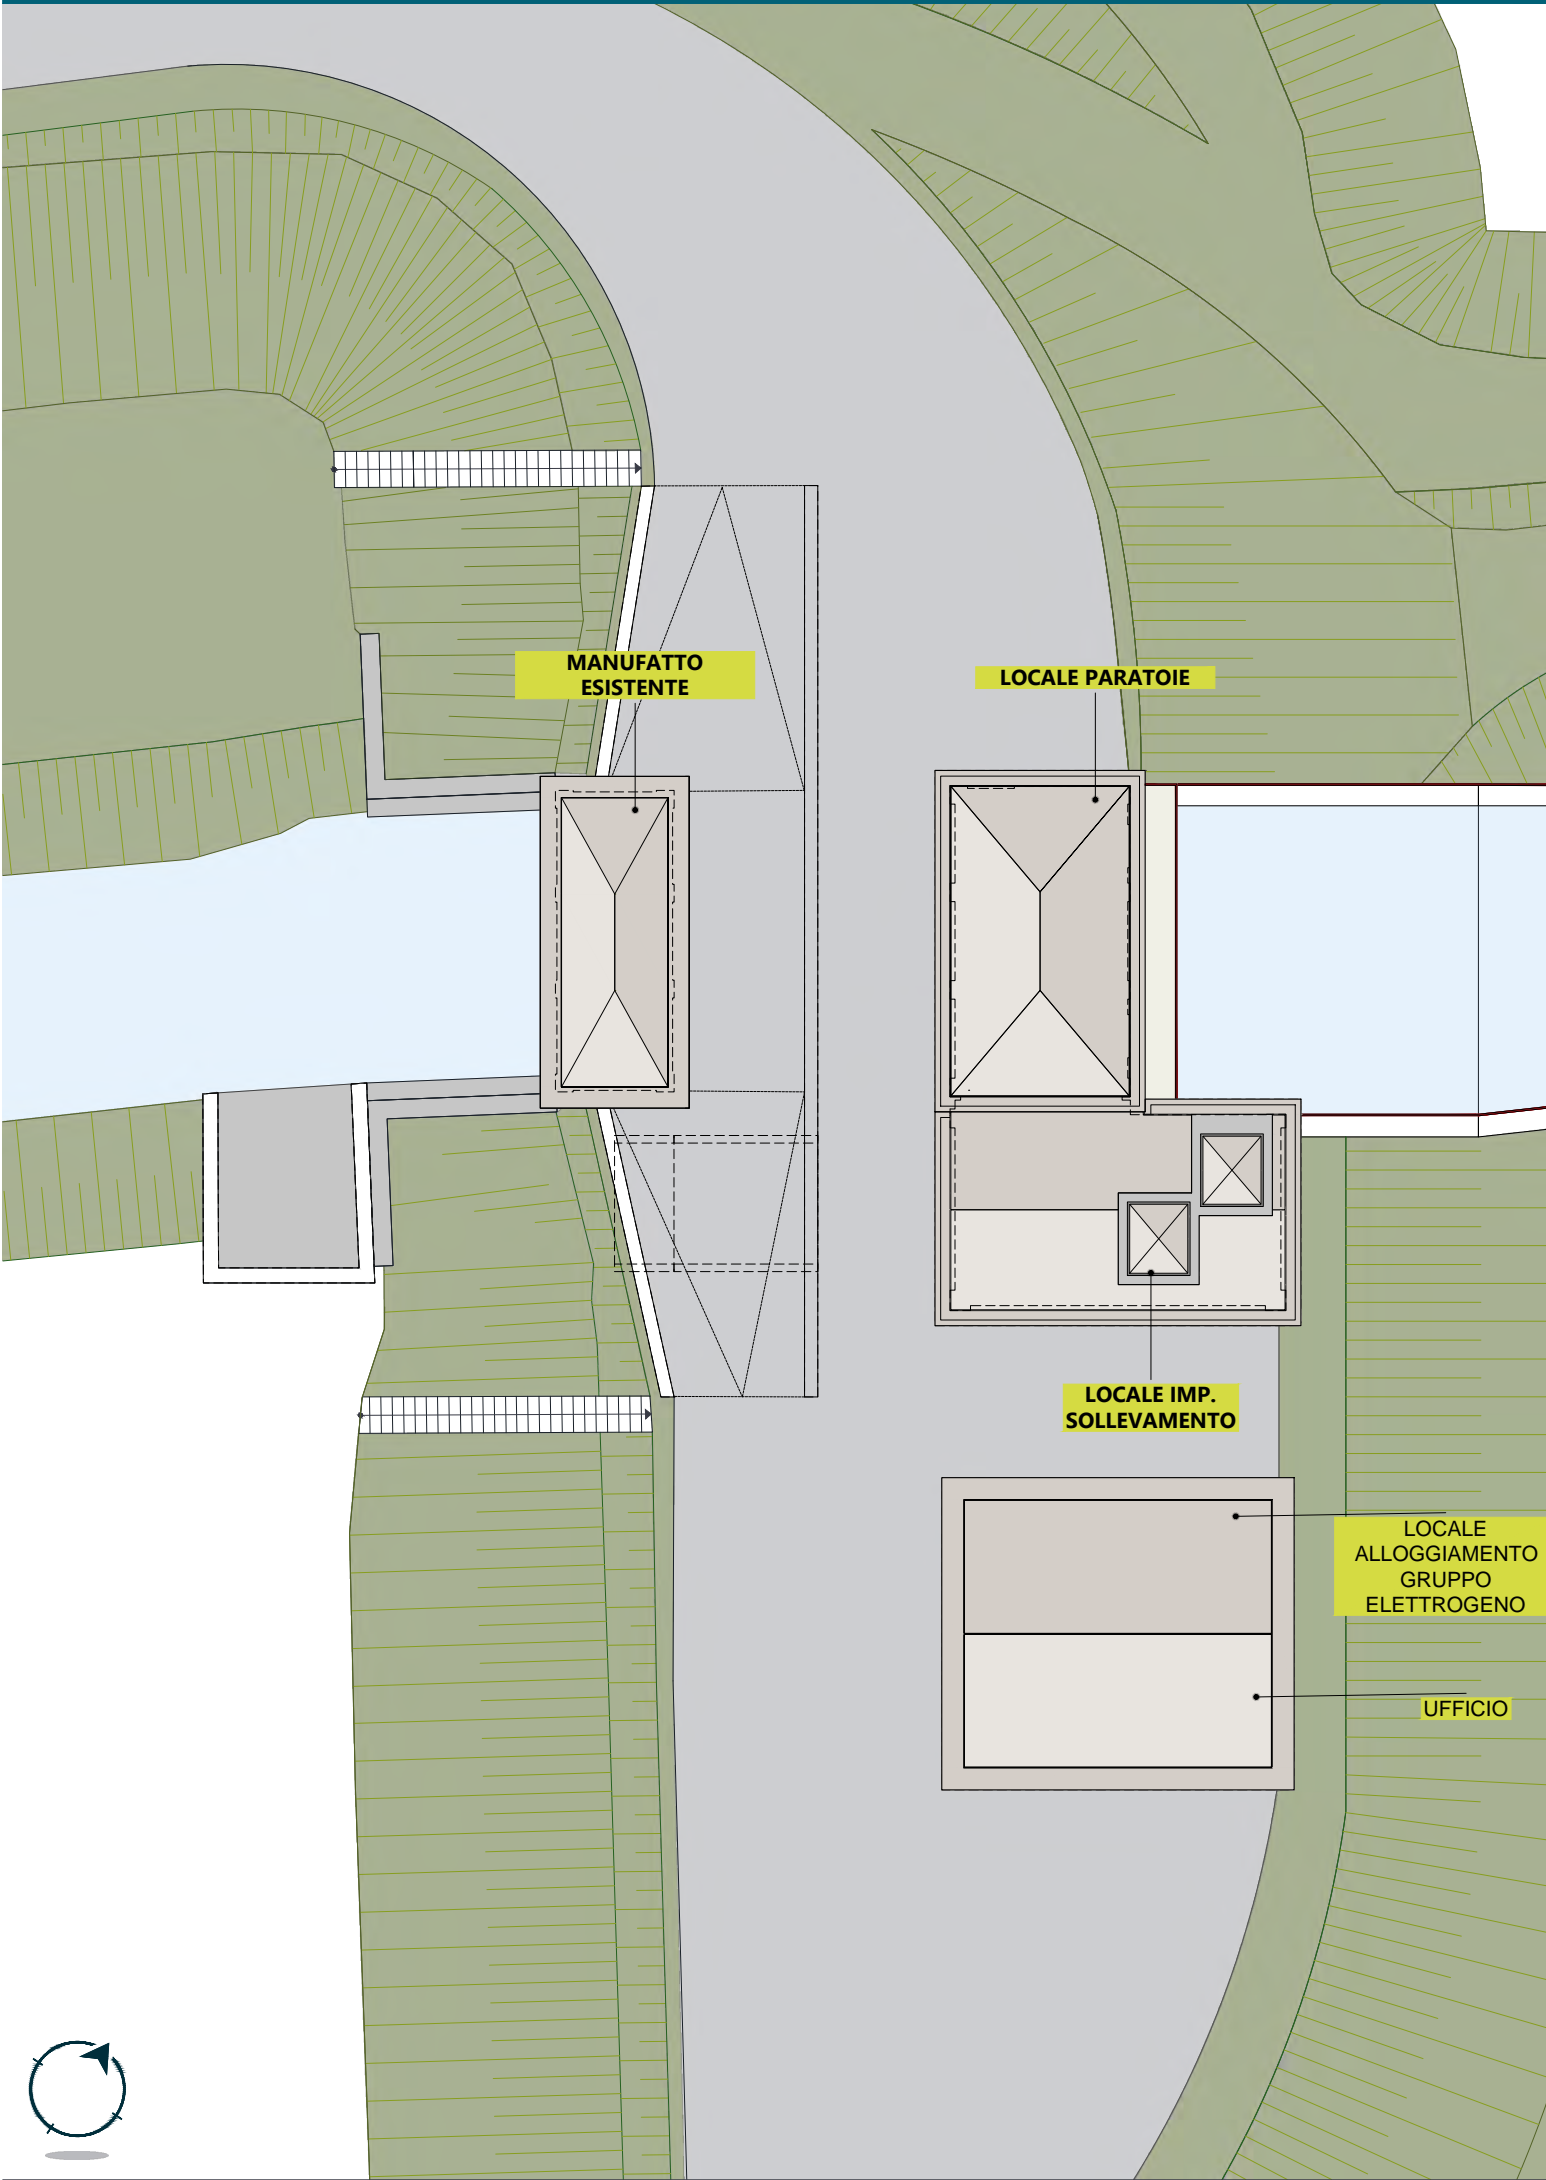

Committente: Agenzia Interregionale per il fiume Po Strada Giuseppe Garibaldi 75 43121 Parma

**AIPO**  
Agenzia Interregionale per il fiume Po

Commissa:

**CR-E-815 Rifacimento chiavica del Fossadone sull'Argine Maestro sinistro del fiume Po in Comune di Stagno Lombardo (CR)** - Cod OPERA 936 - CUP B53H19000290002 - CIG 82186558A7

Progetto

**ISI**  
ingegneria e ambiente  
Idraulica Strutture Infrastrutture

Via Martiri della Liberazione 36 43126 Parma tel. 0521 941229 info@isiingegneriaeambiente.it www.isiingegneriaeambiente.it

Ing. Gian Lorenzo Bernini  
Ing. Rosaria Ragazzini

PROGETTO DEFINITIVO						
Sezioni dei fabbricati con dettagli del fabbricato di alloggiamento del gruppo elettrogeno				Scala: 1:100		
				2020-815-CR-SPA2.2		
				Tav.		
REVISIONE	DATA	DESCRIZIONE	REDATTO	VERIFICATO	APPROVATO	
02	28.08.2020	Aut. Paesaggistica	MF	RR	FA	
03	23.12.2020	Progetto Definitivo	MF	RR	FA	