



SEZIONE N. : F6

DIST.PROG. : 93,030
DIST.PREC. : 19,968
DIST.SUCC. : 11,970

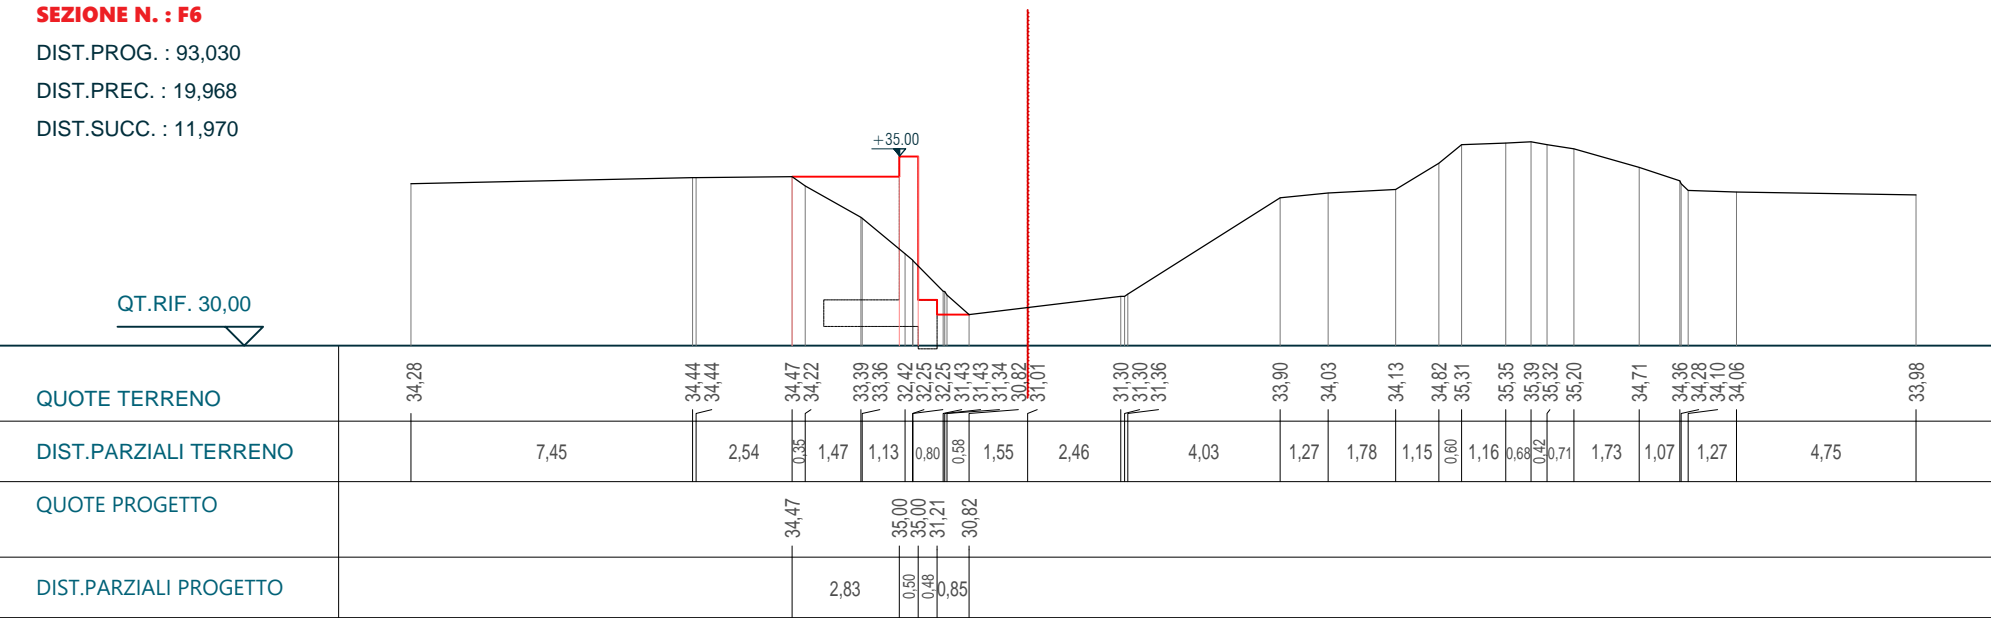


SEZIONE N. : F7

DIST.PROG. : 105,000
DIST.PREC. : 11,970
DIST.SUCC. : 16,111

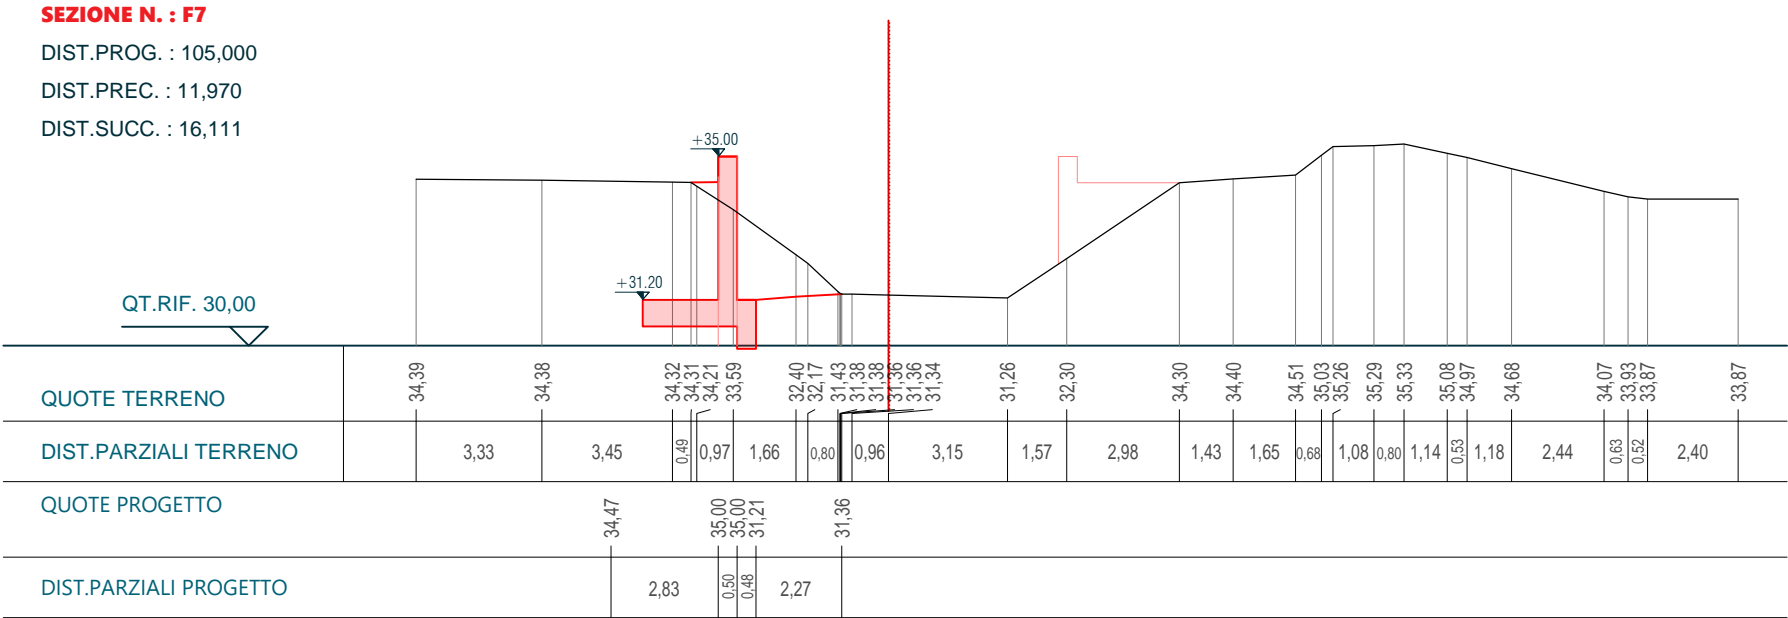


SEZIONE N. : F8

DIST.PROG. : 121,111
DIST.PREC. : 16,111
DIST.SUCC. : 8,889

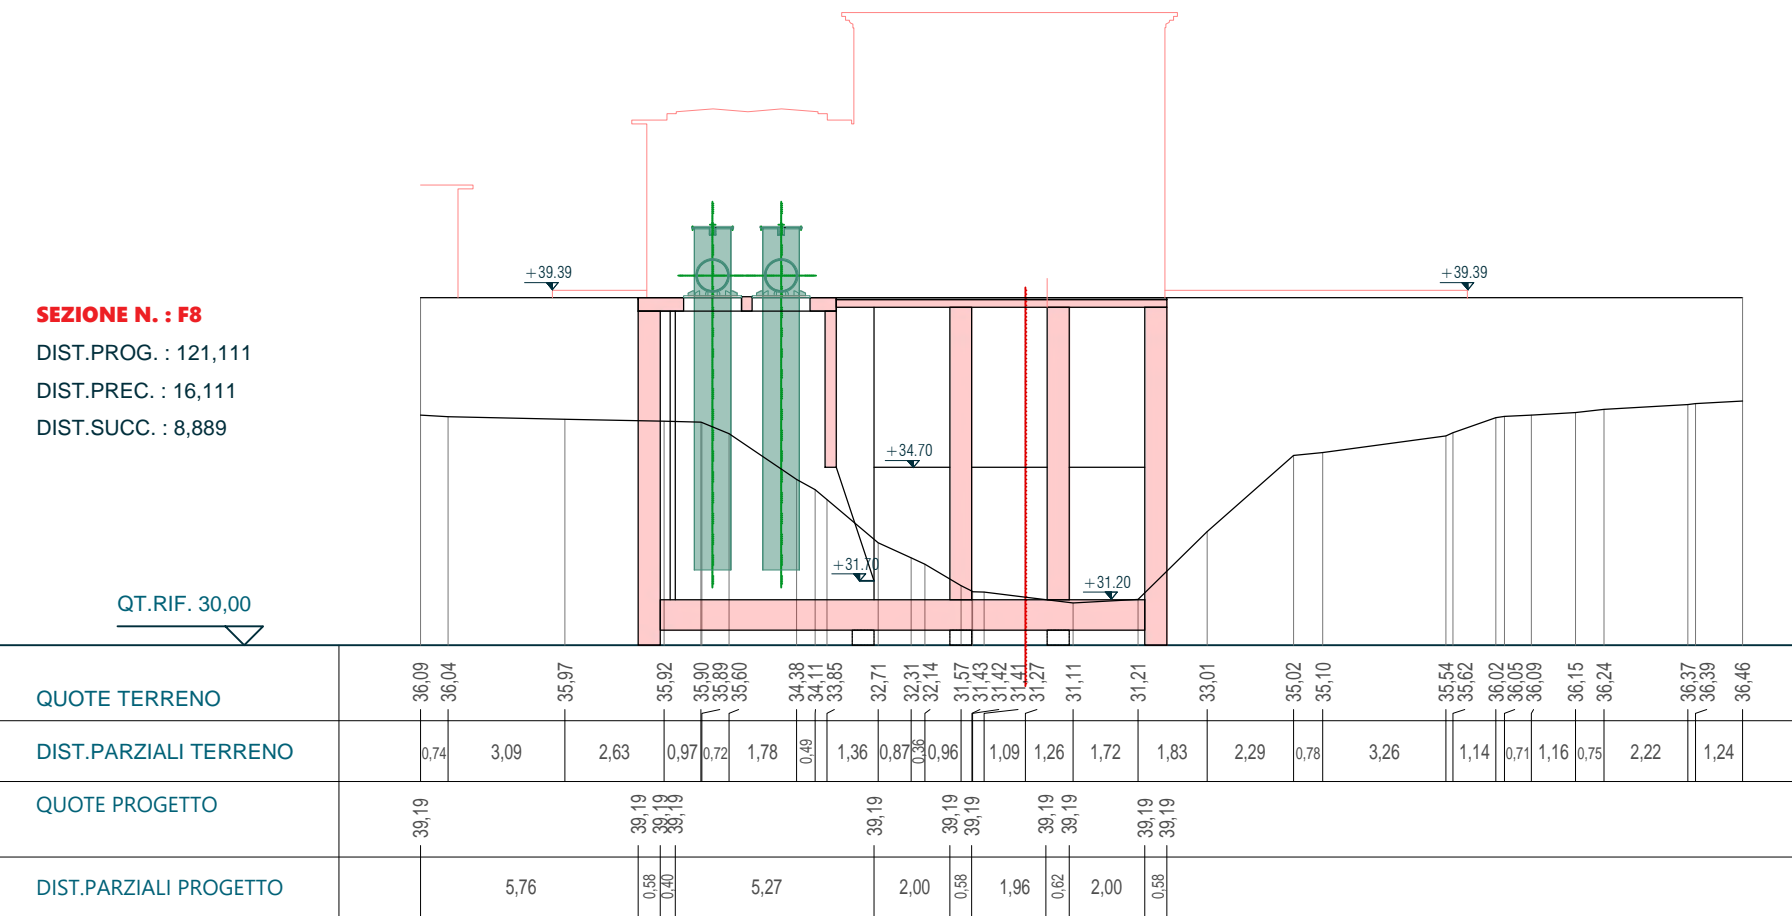


SEZIONE N. : F9

DIST.PROG. : 130,000
DIST.PREC. : 8,889
DIST.SUCC. : 10,000

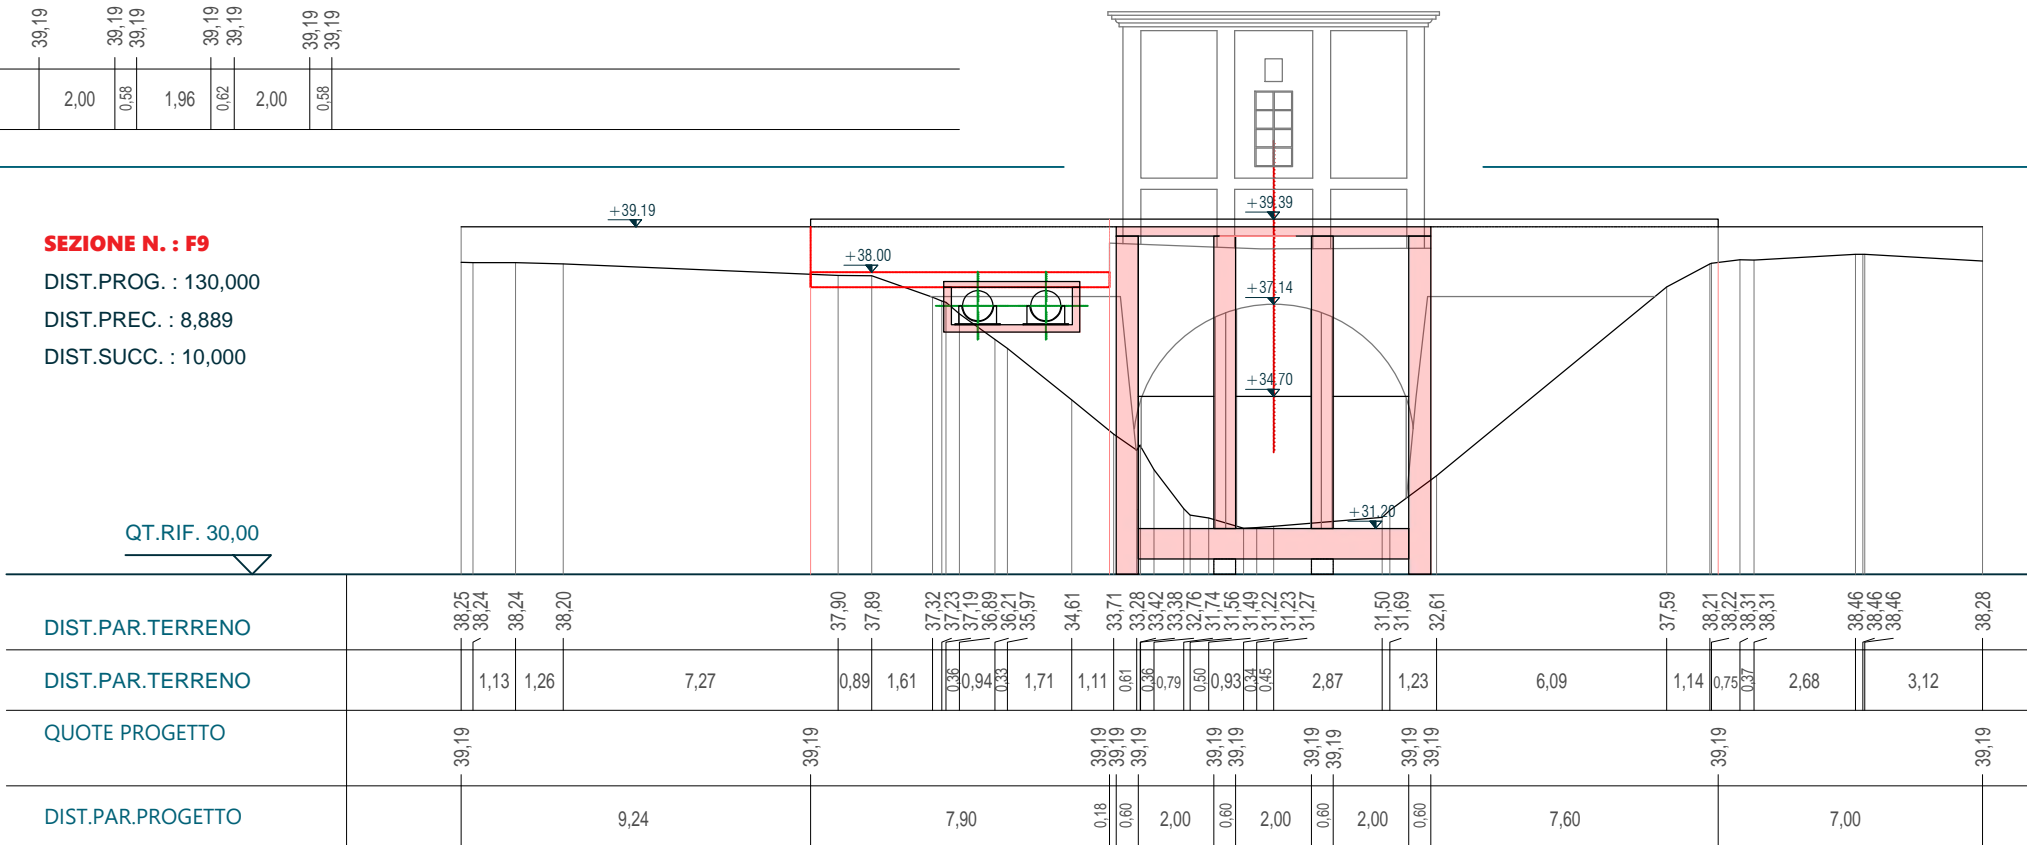

SEZIONE N. : F10

DIST.PROG. : 140,000
DIST.PREC. : 10,000
DIST.SUCC. : 10,000

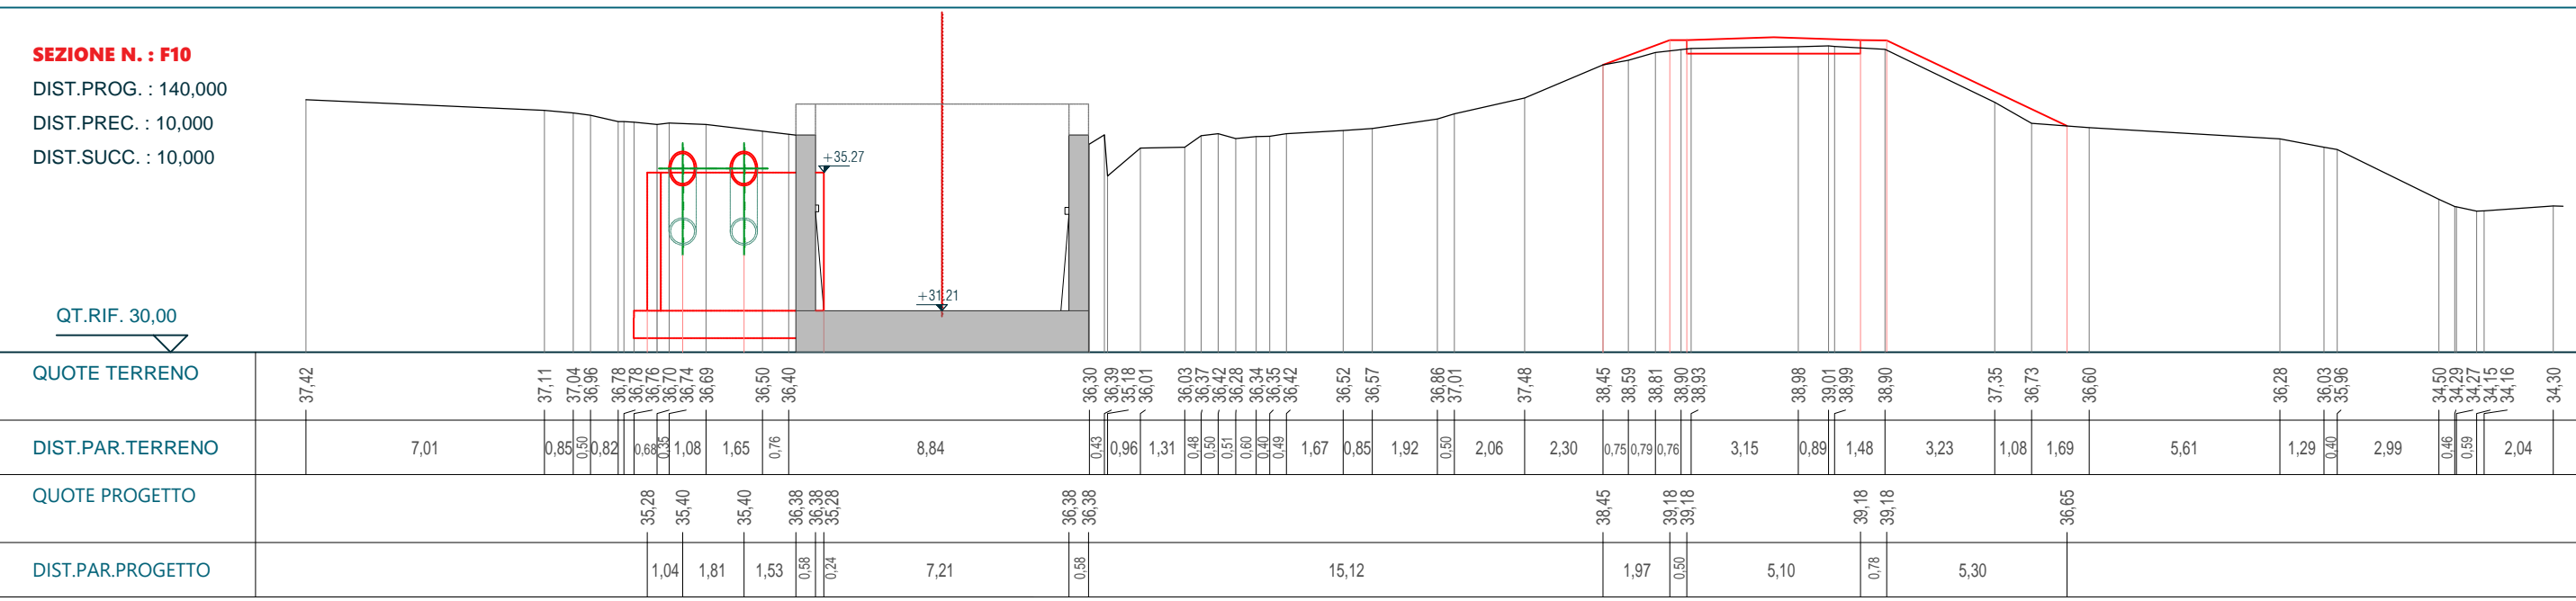

Committente:

Agenzia Interregionale per il fiume Po Strada Giuseppe Garibaldi 75 43121 Parma



AIPo
Agenzia Interregionale per il fiume Po

Commessa:

**CR-E-815 Rifacimento chiavica del Fossadone sull'Argine Maestro sinistro del fiume Po
in Comune di Stagno Lombardo (CR) - Cod OPERA 936 - CUP B53H19000290002 - CIG 82186558A7**



Progetto

ISI
ingegneria e ambiente
Idraulica Strutture Infrastrutture

Via Martiri della Liberazione 36 43126 Parma tel. 0521 941229 info@isiingegneriaeambiente.it
www.isiingegneriaeambiente.it

Ing. Gian Lorenzo Bernini
Ing. Rosaria Ragazzini

Livello di progettazione

PROGETTO DEFINITIVO

SEZIONI TECNICHE
Spondali Fossadone

Scala: 1:200

2020-815-CR-IDR4.3
Tav.

REVISIONE	DATA	DESCRIZIONE	REDATTO	VERIFICATO	APPROVATO
02	28.08.2020	Aut. Paesaggistica	MF	RR	FA
03	23.12.2020	Progetto Definitivo	MF	RR	FA