




Platea Livello 0 - PIANTA INTRADOSSO SOLETTA- Scala 1:75

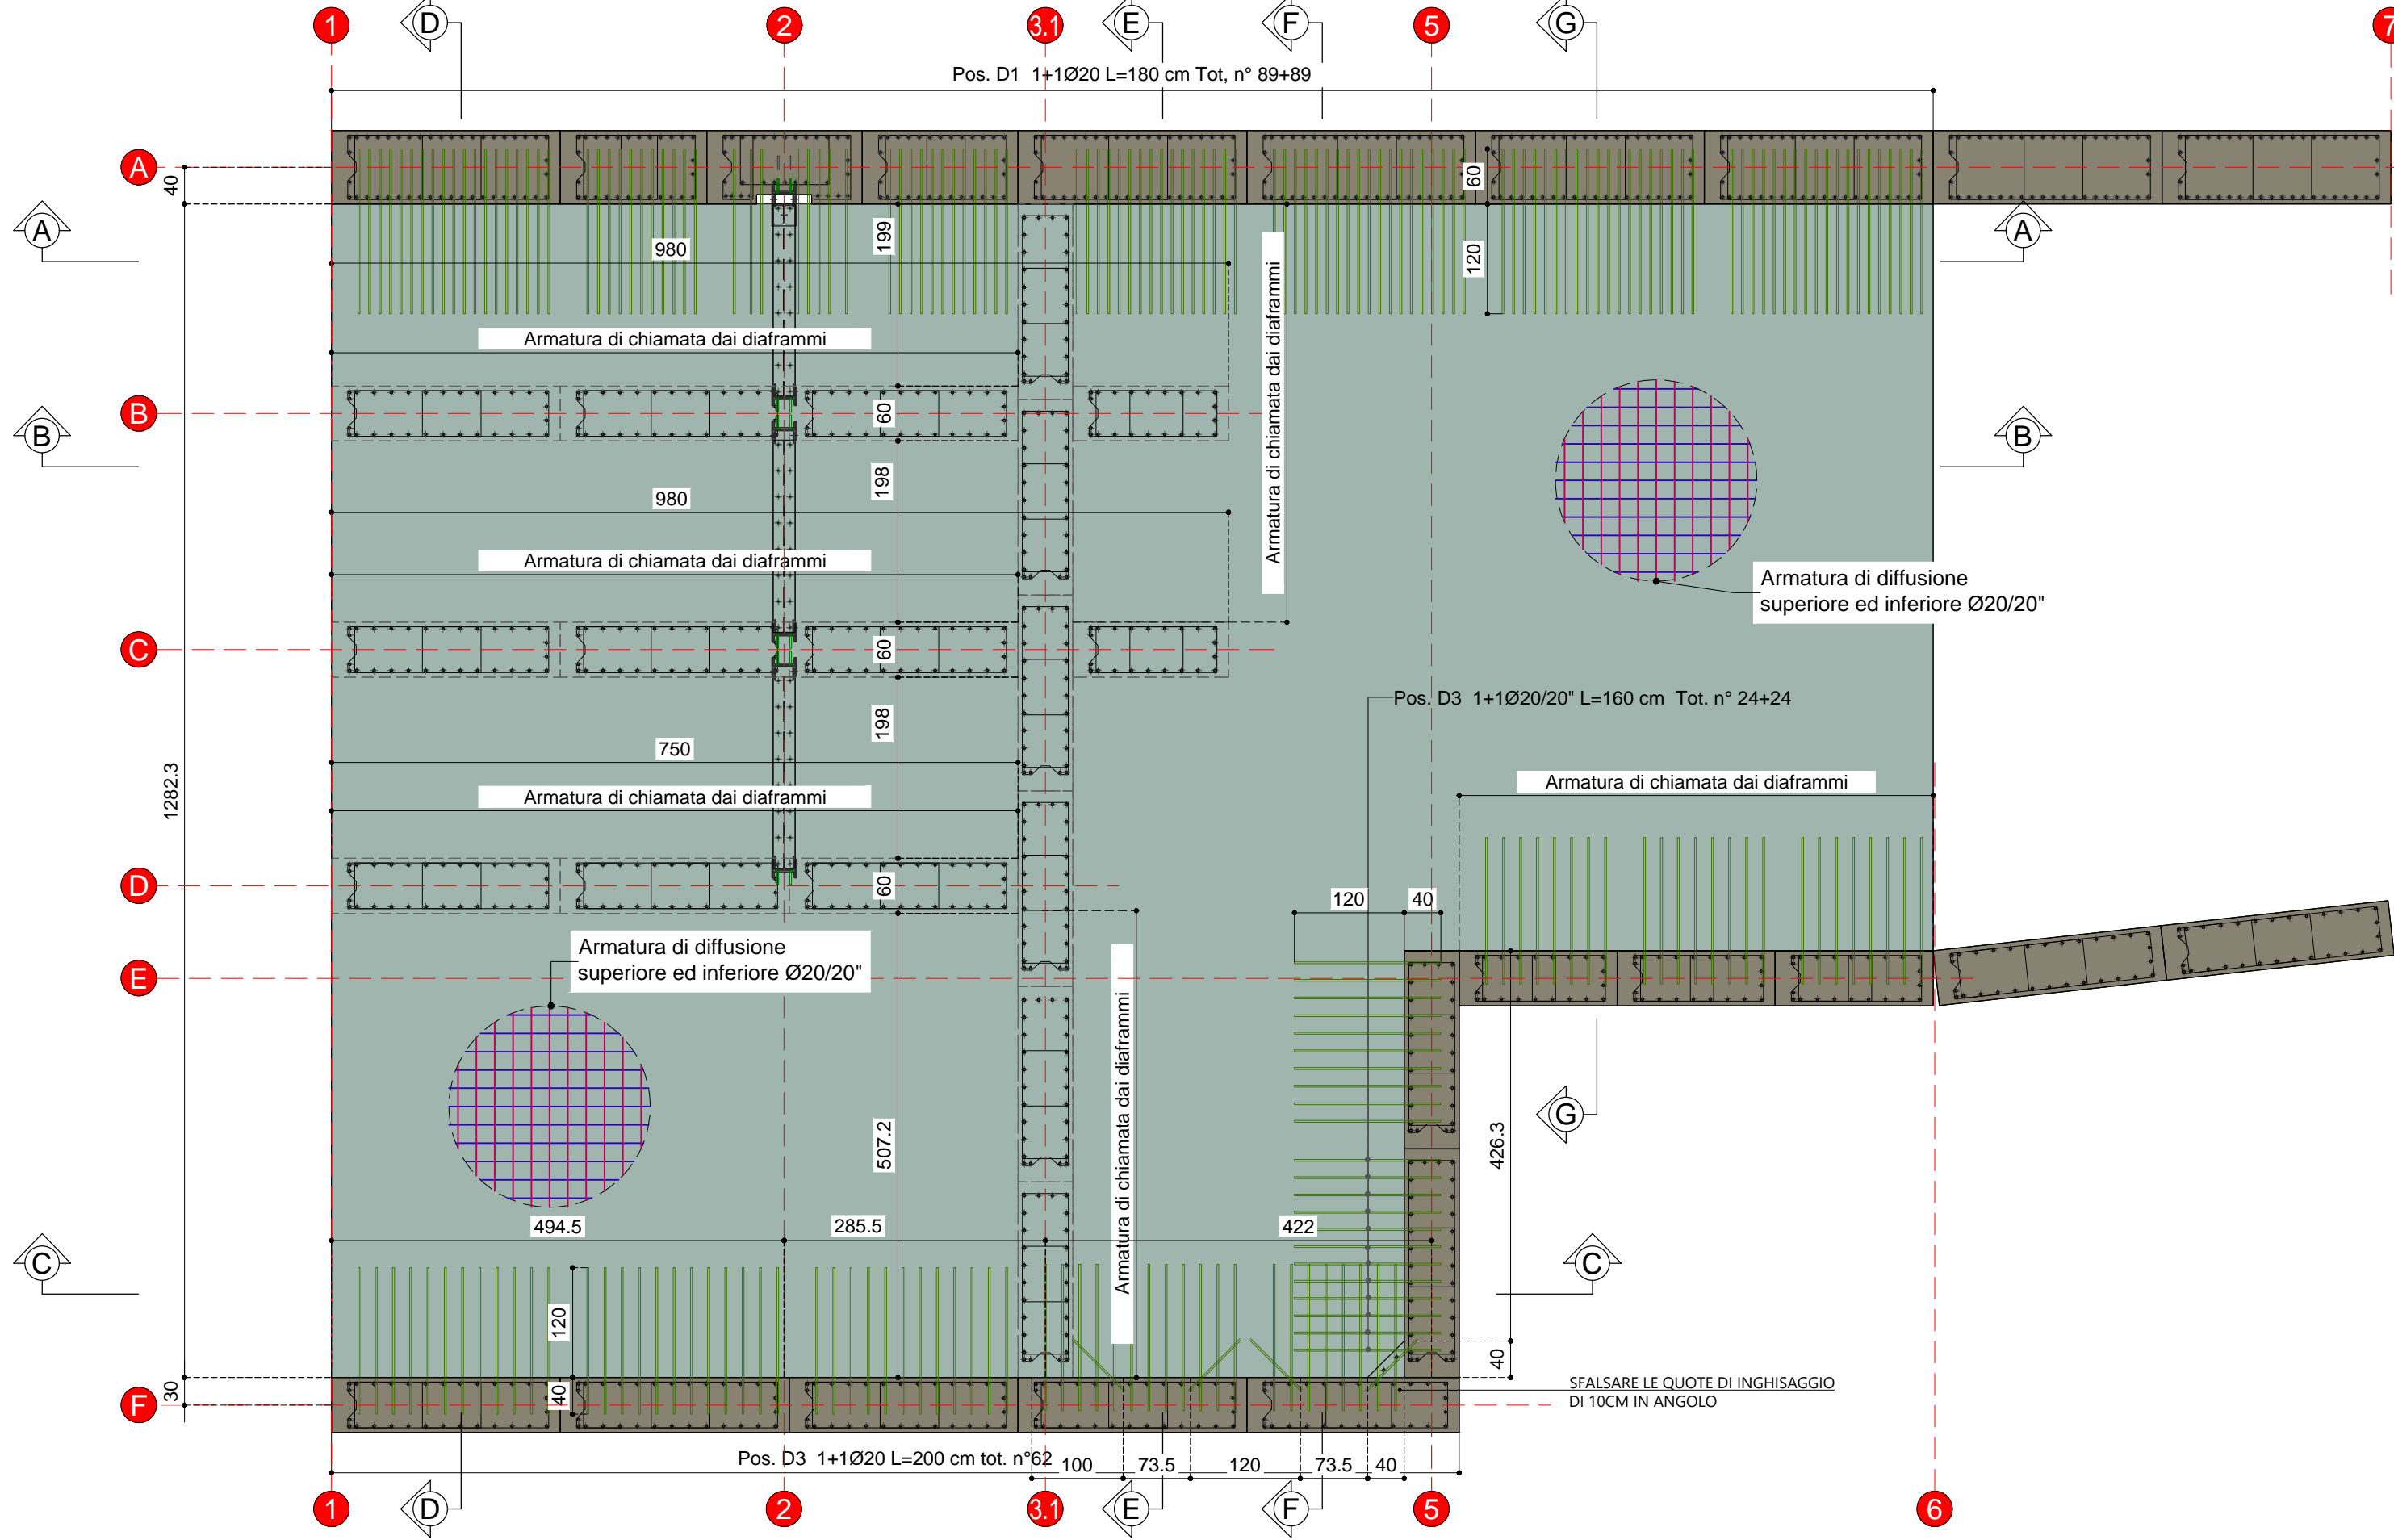


Platea Livello 0 - PIANTA ESTRADOSSO SOLETTA- Scala 1:75

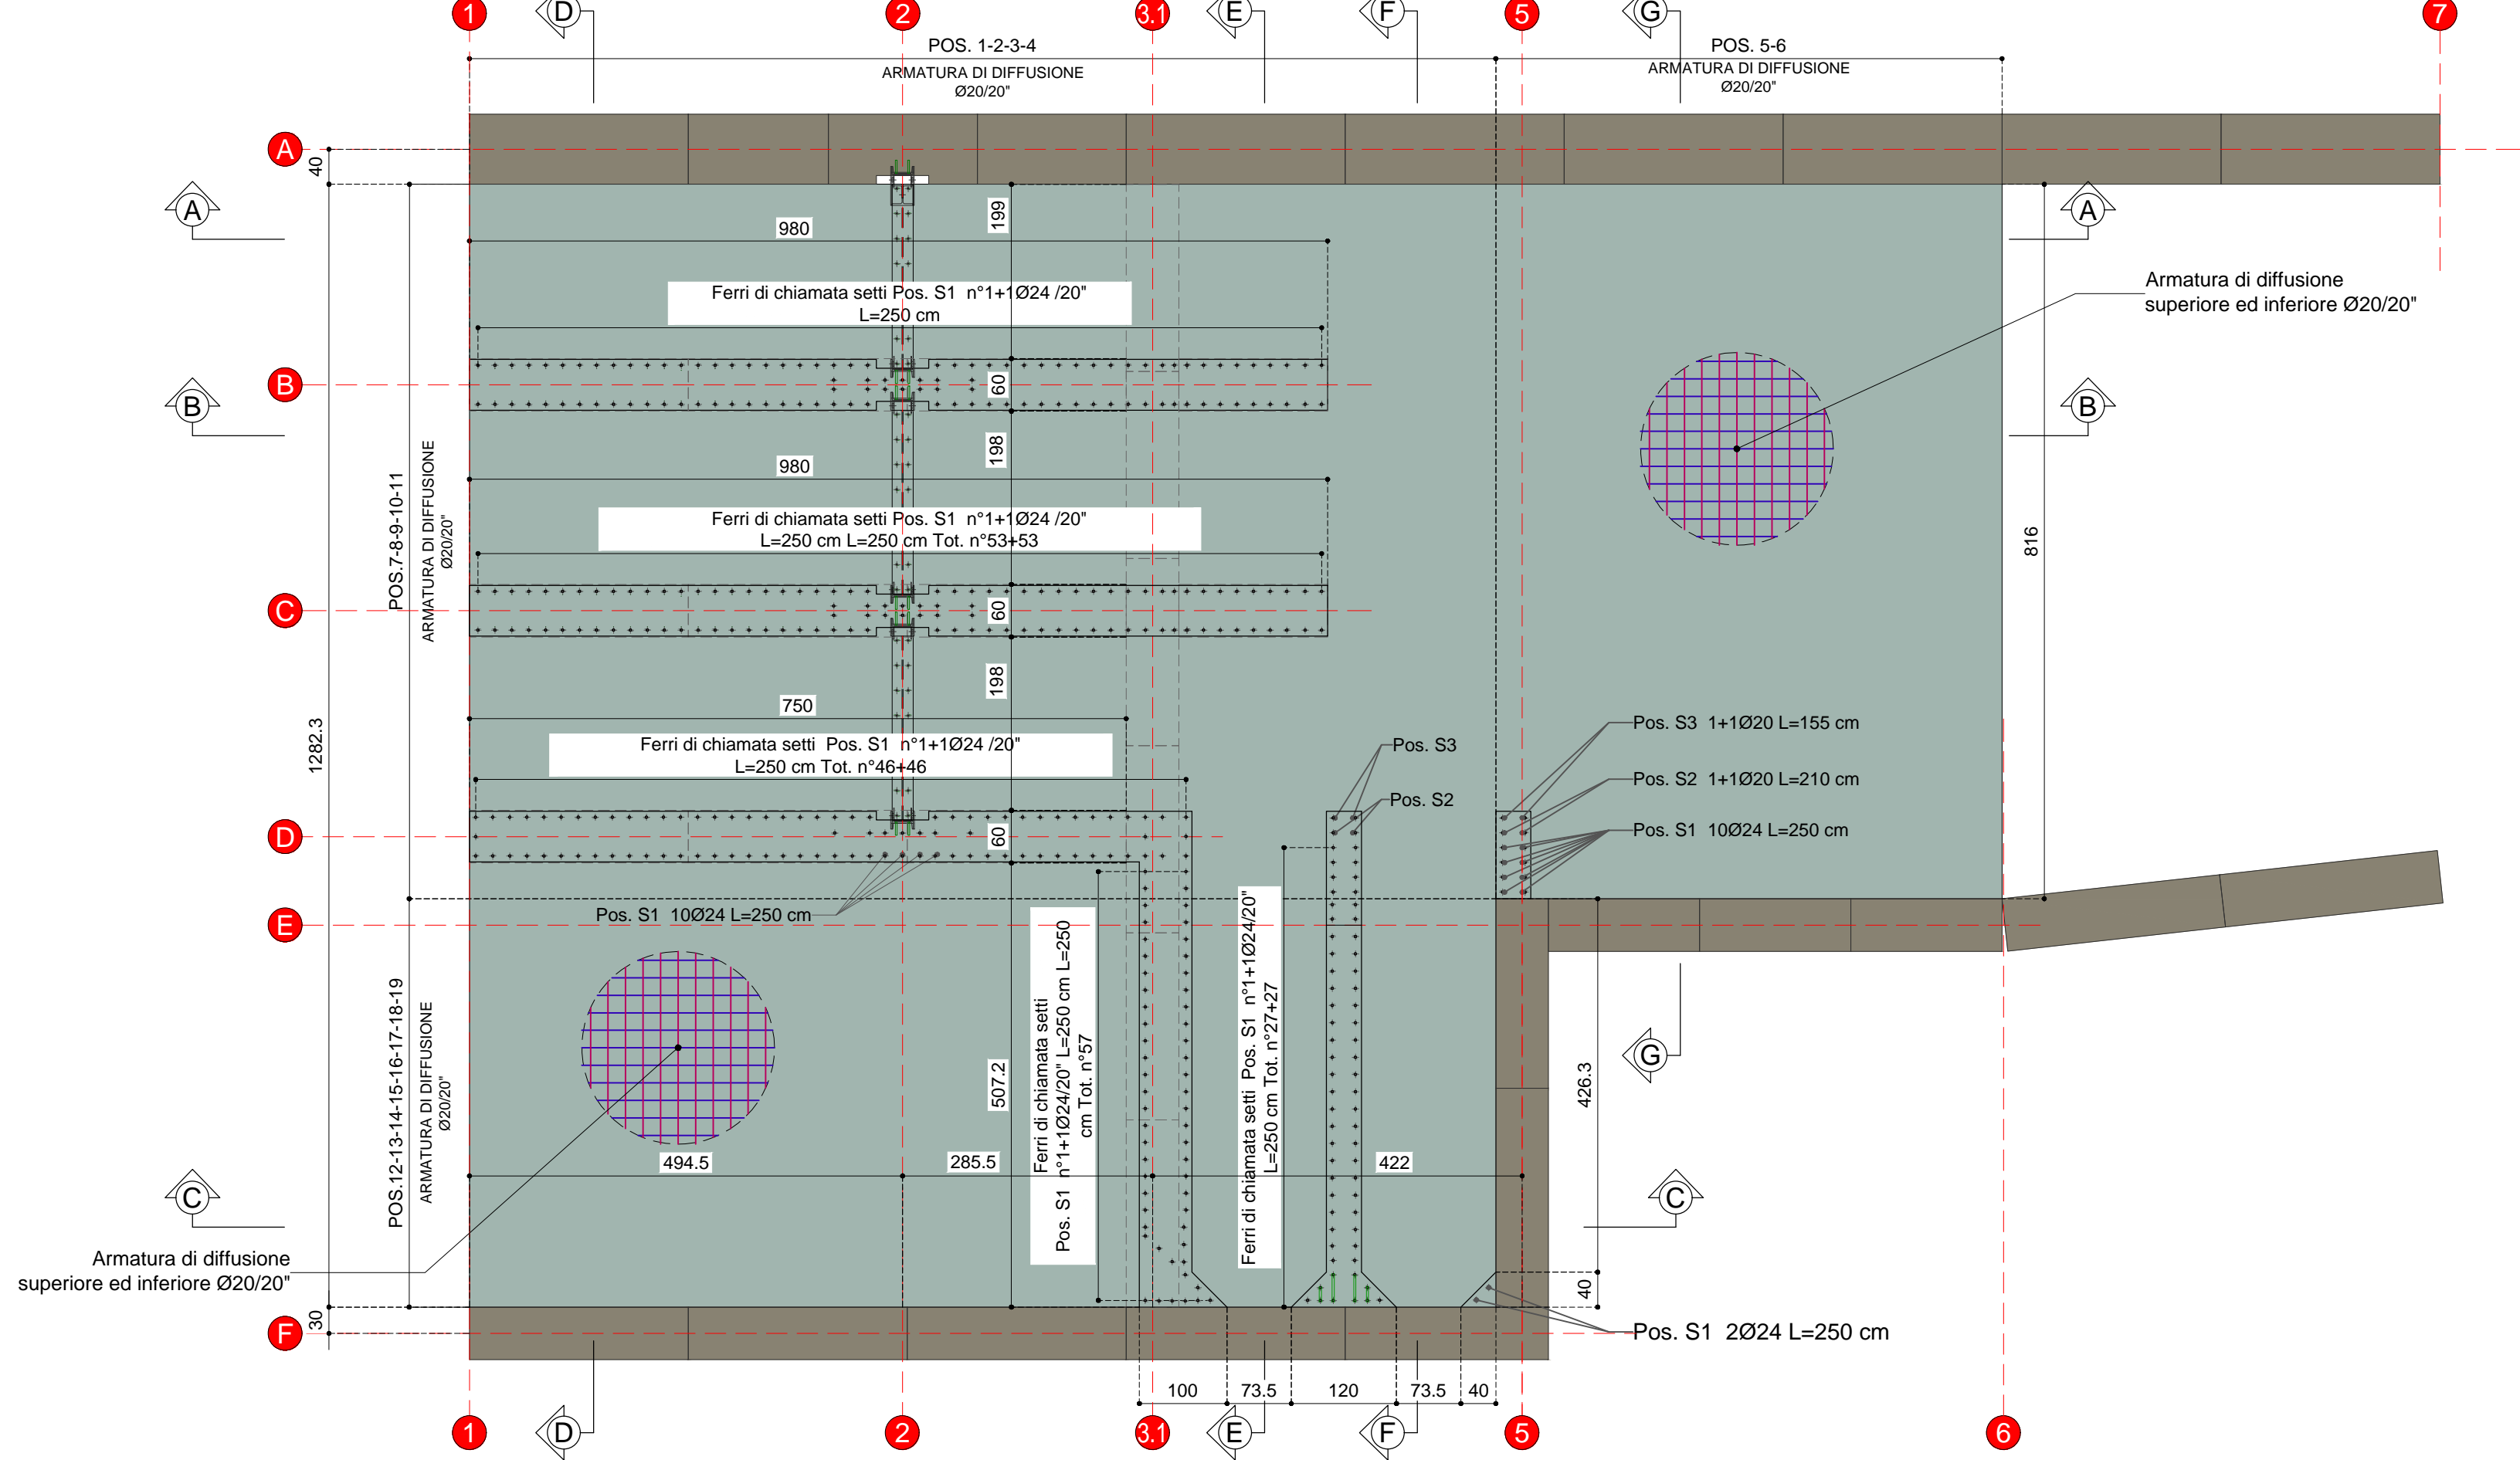


SEZIONE A-A (scala 1:50)

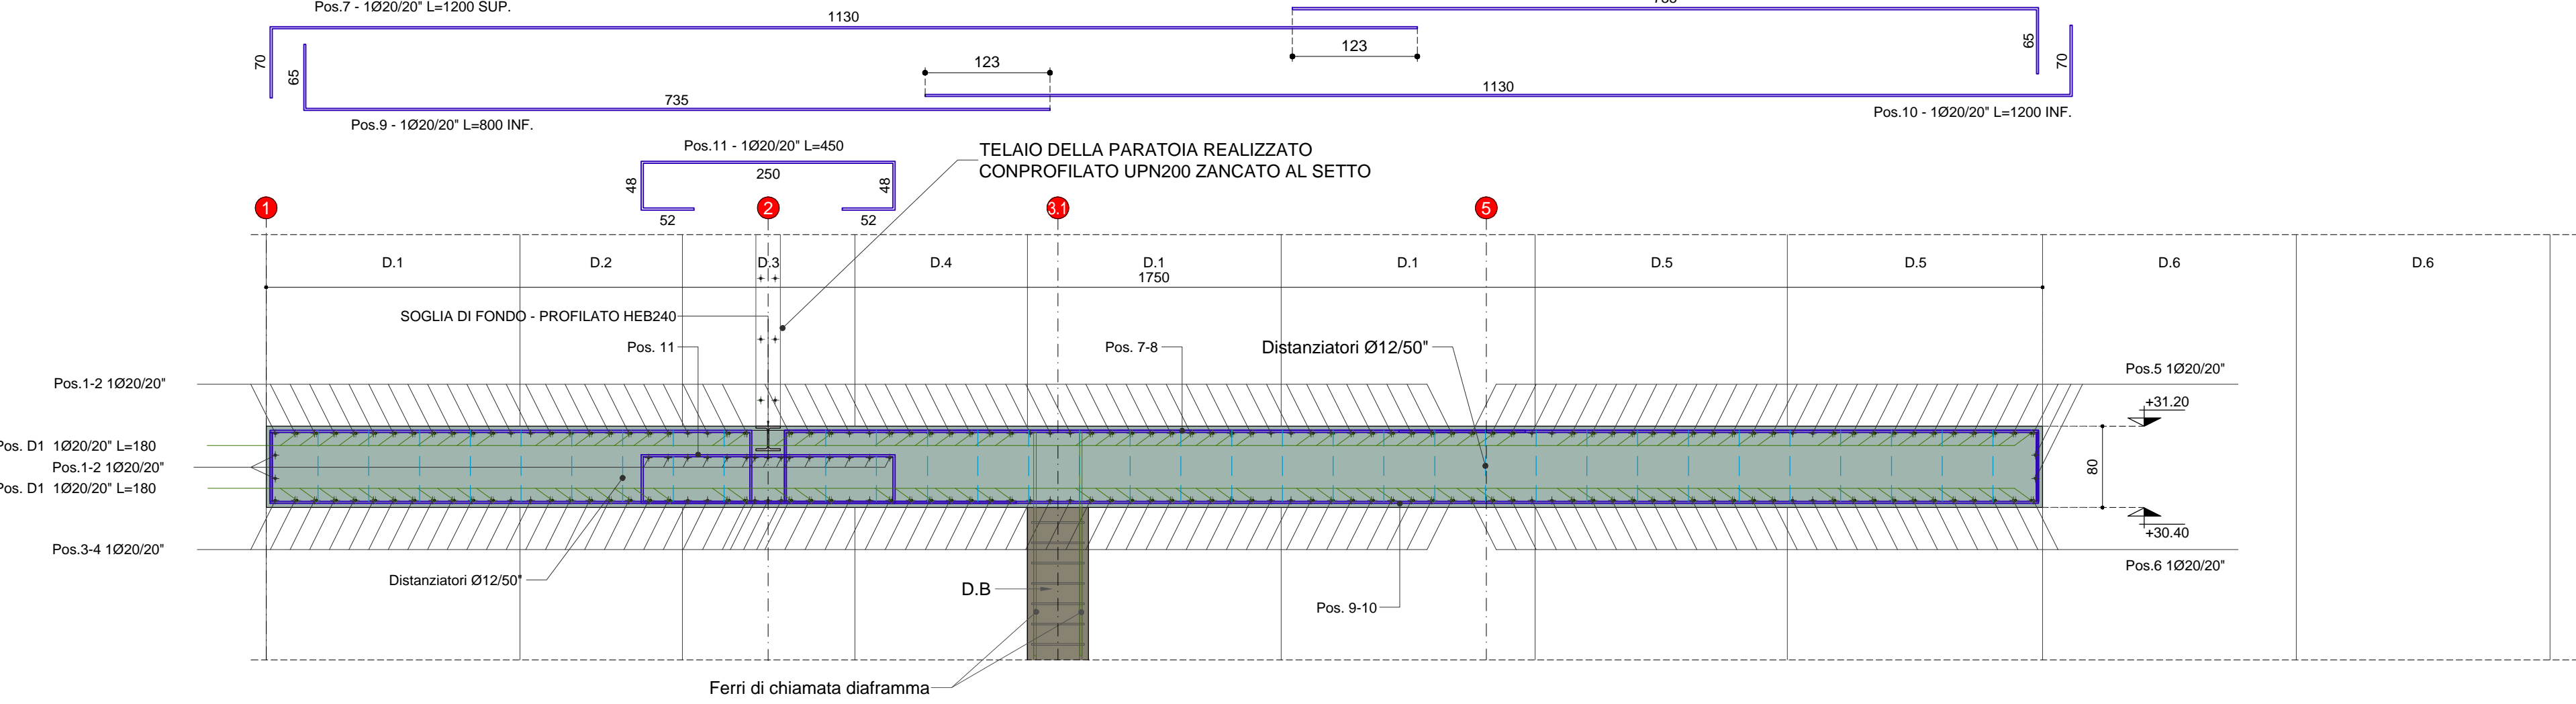


SEZIONE B-B (scala 1:50)

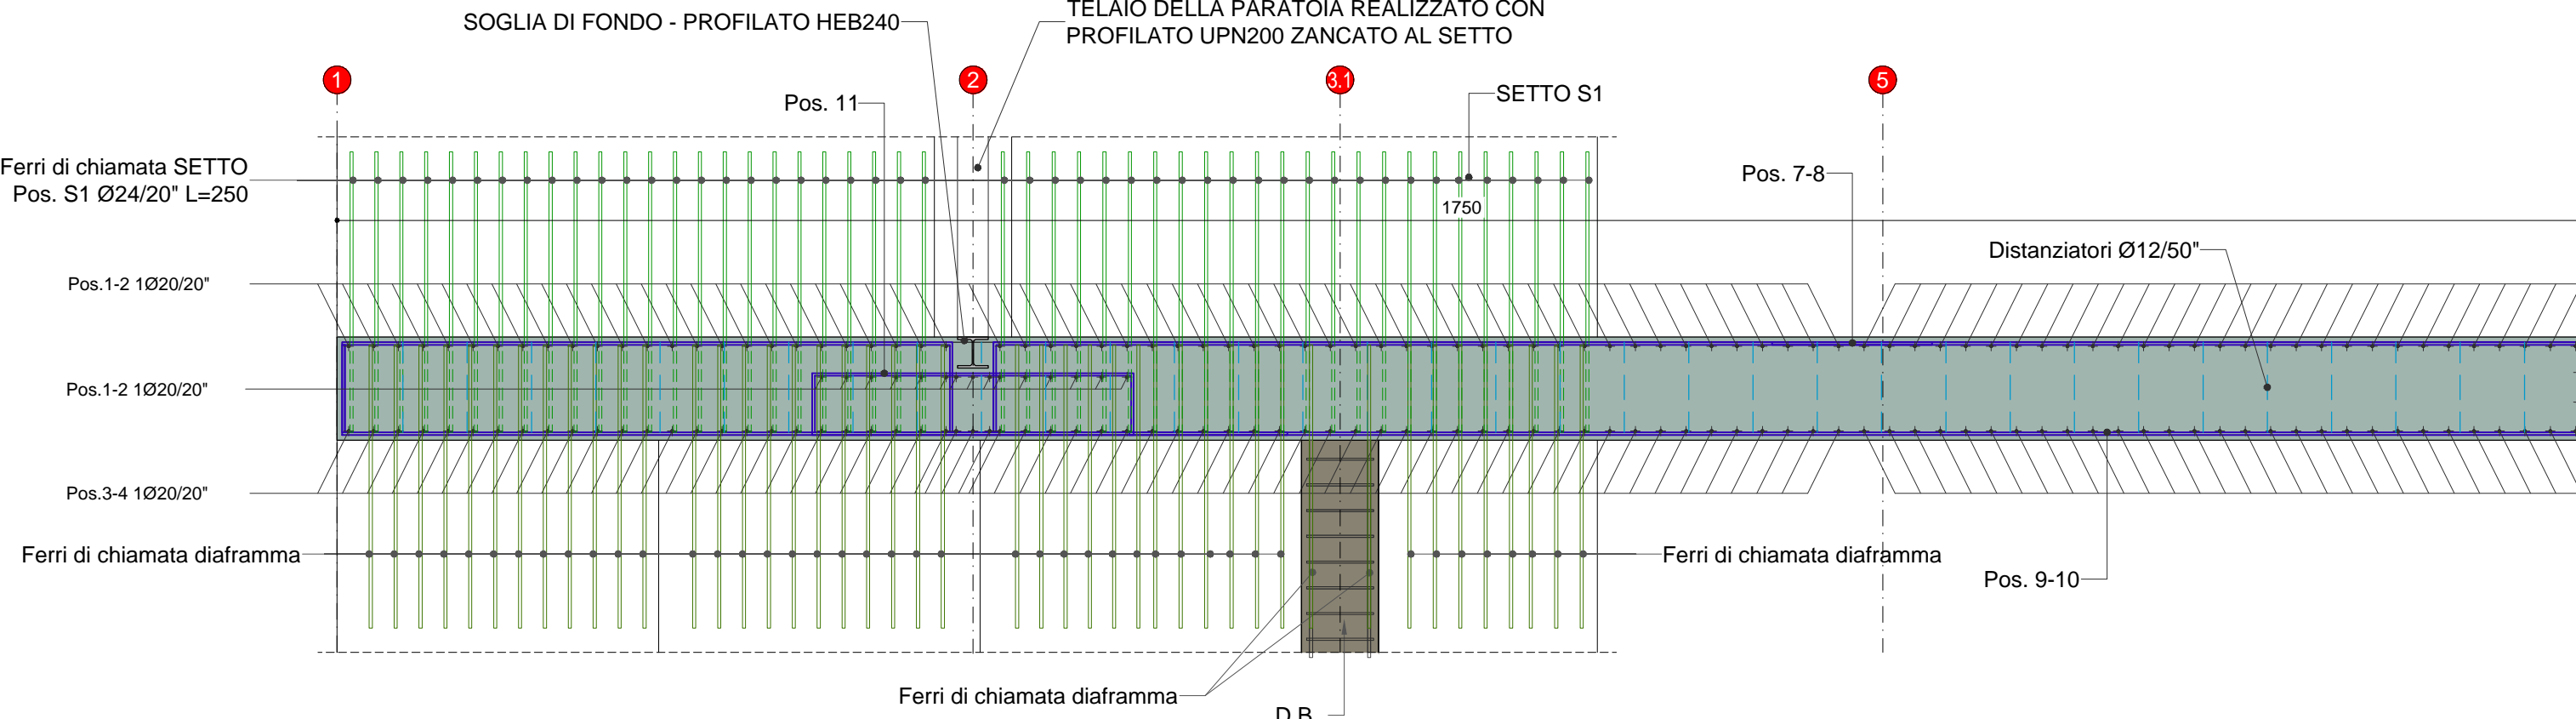


SEZIONE C-C (scala 1:50)

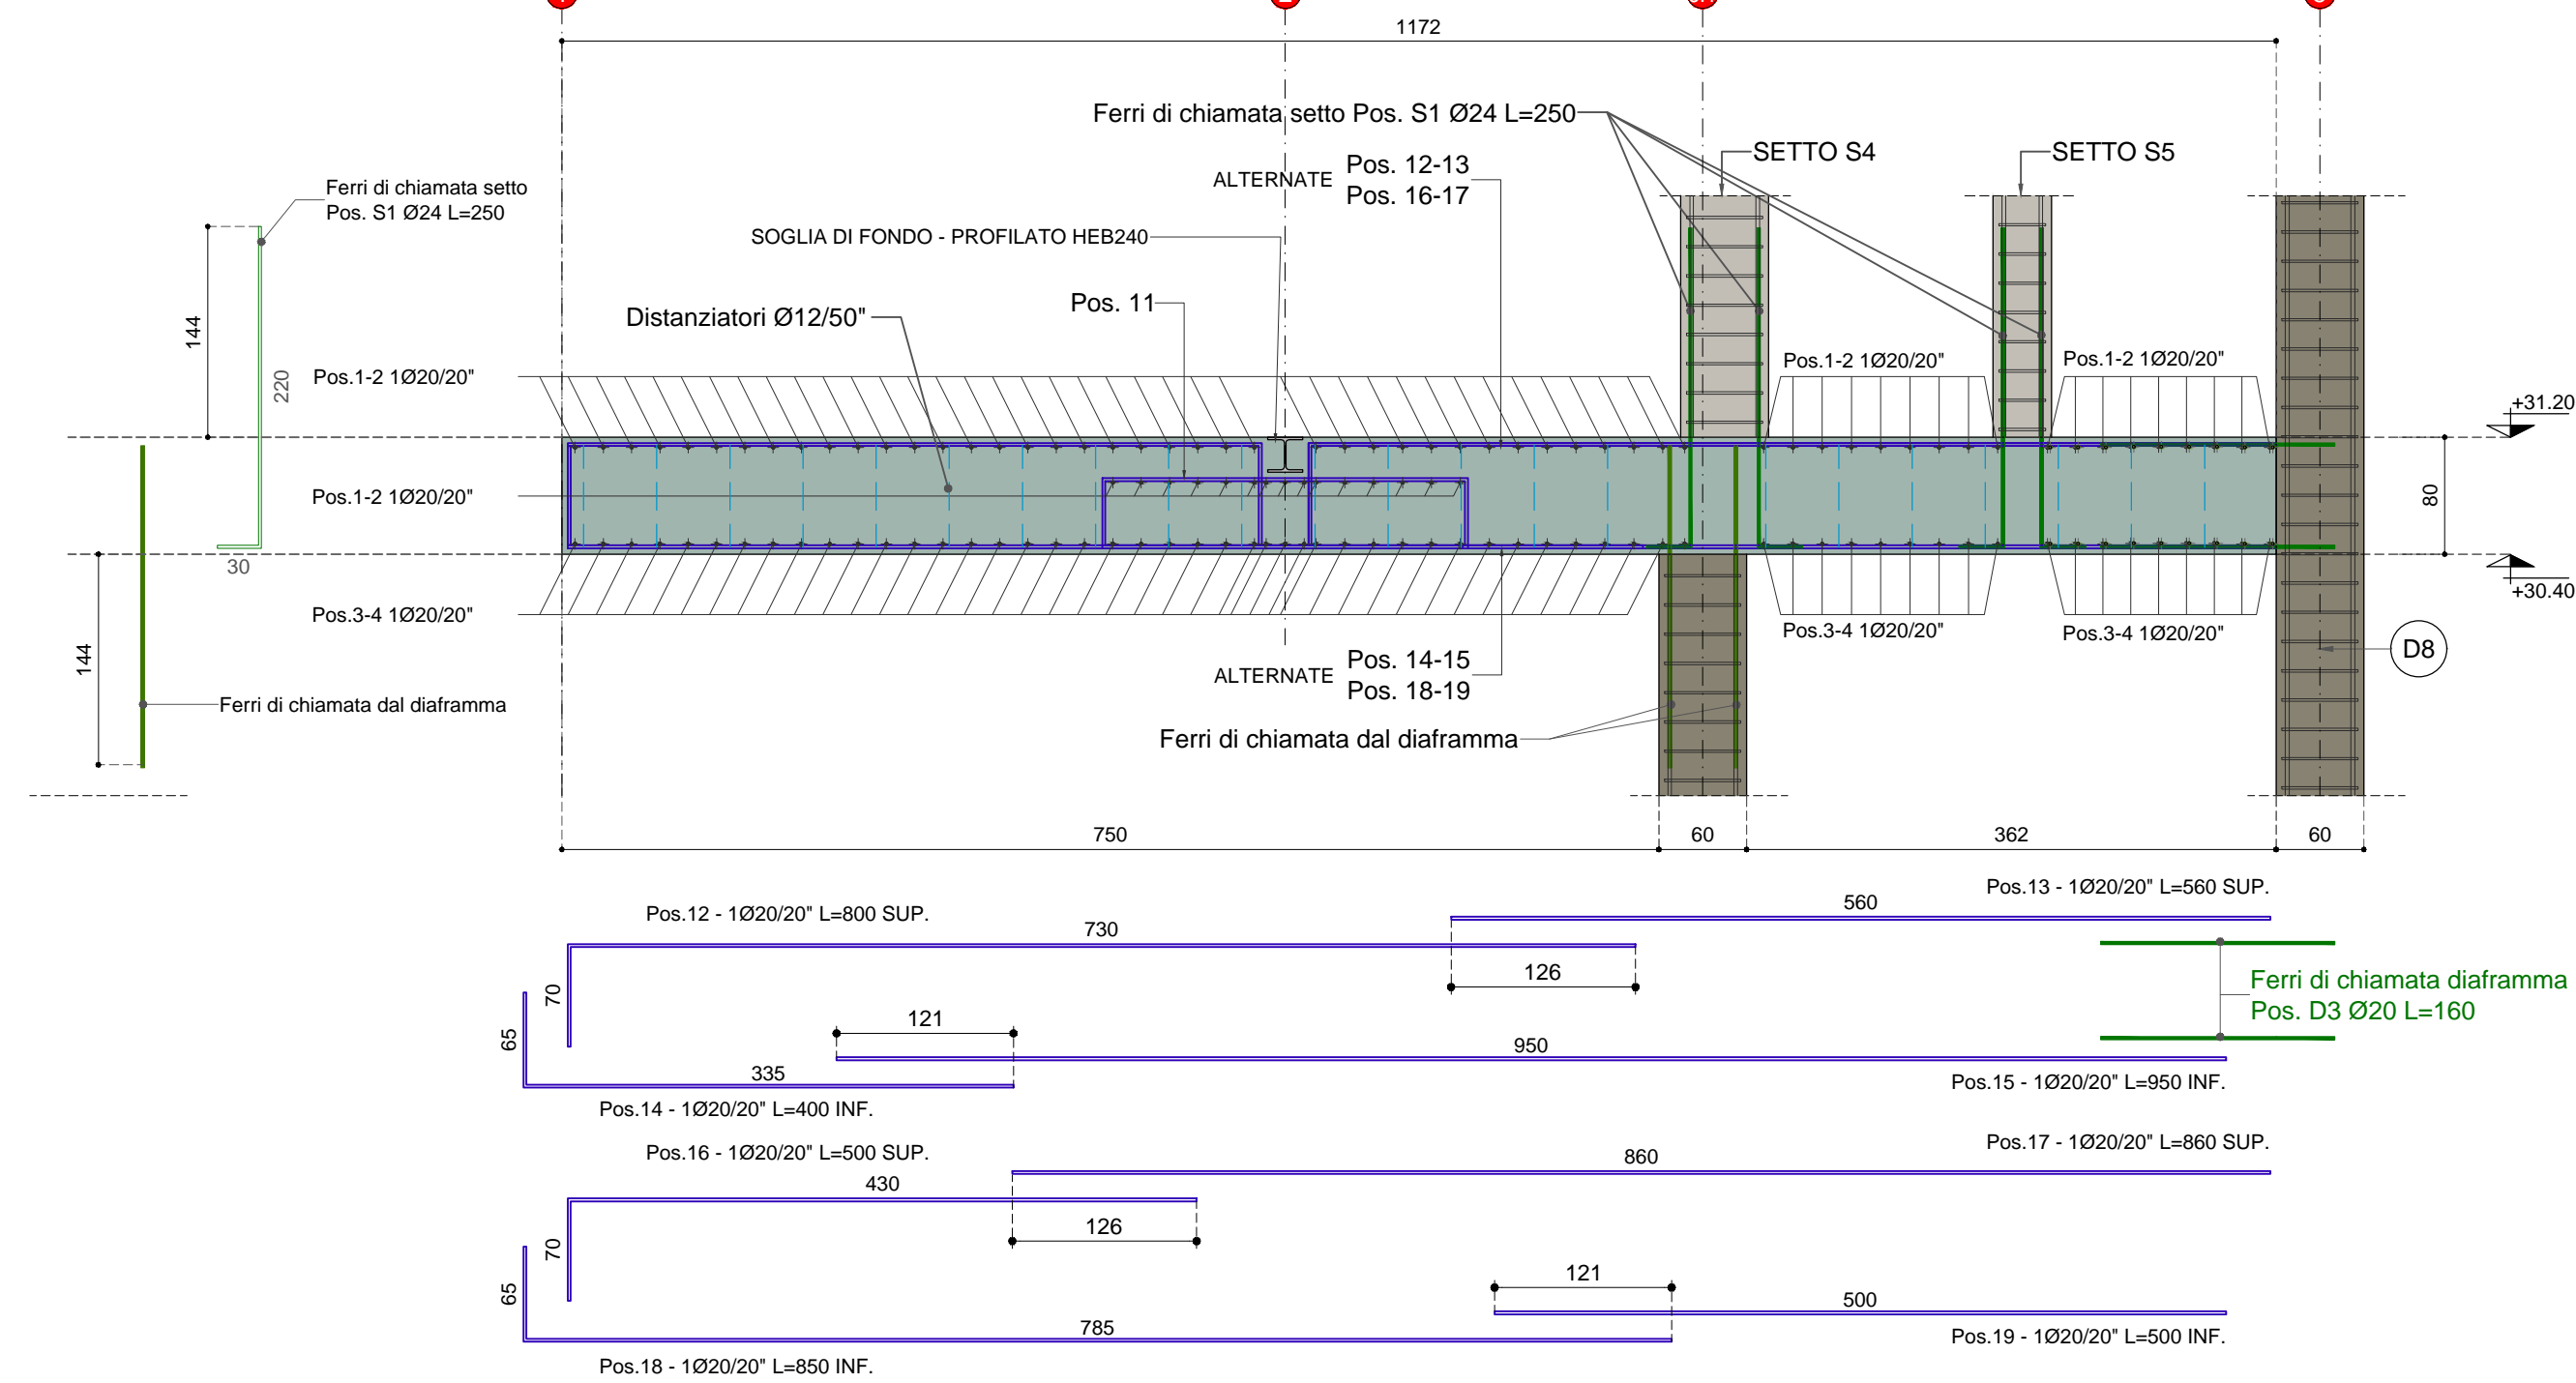


SEZIONE D-D (scala 1:50)

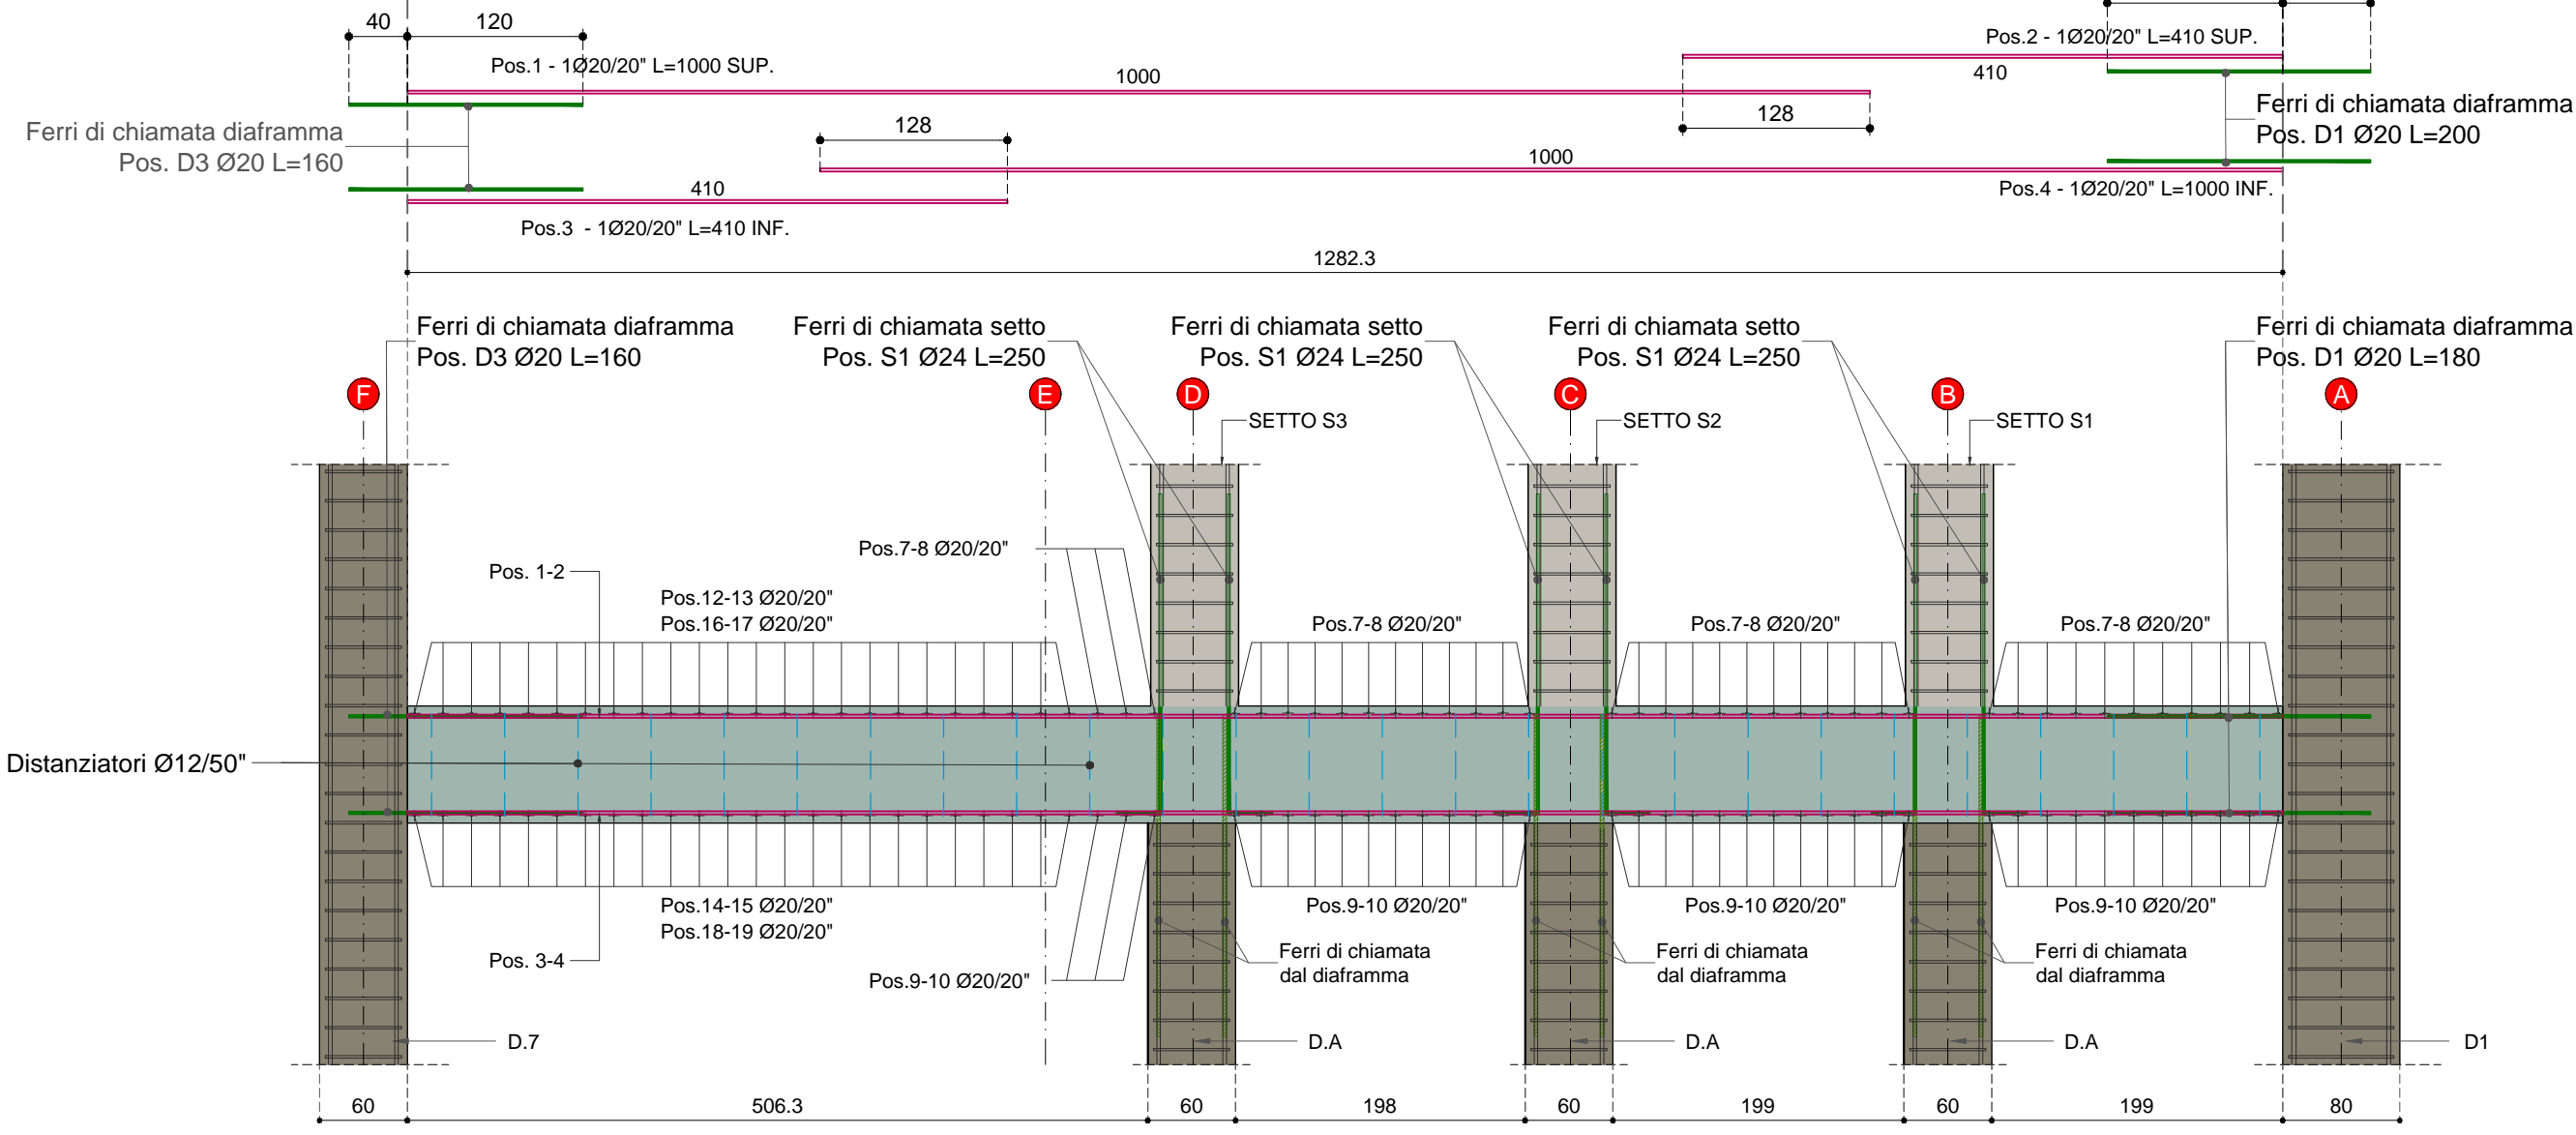


SEZIONE E-E (scala 1:50)

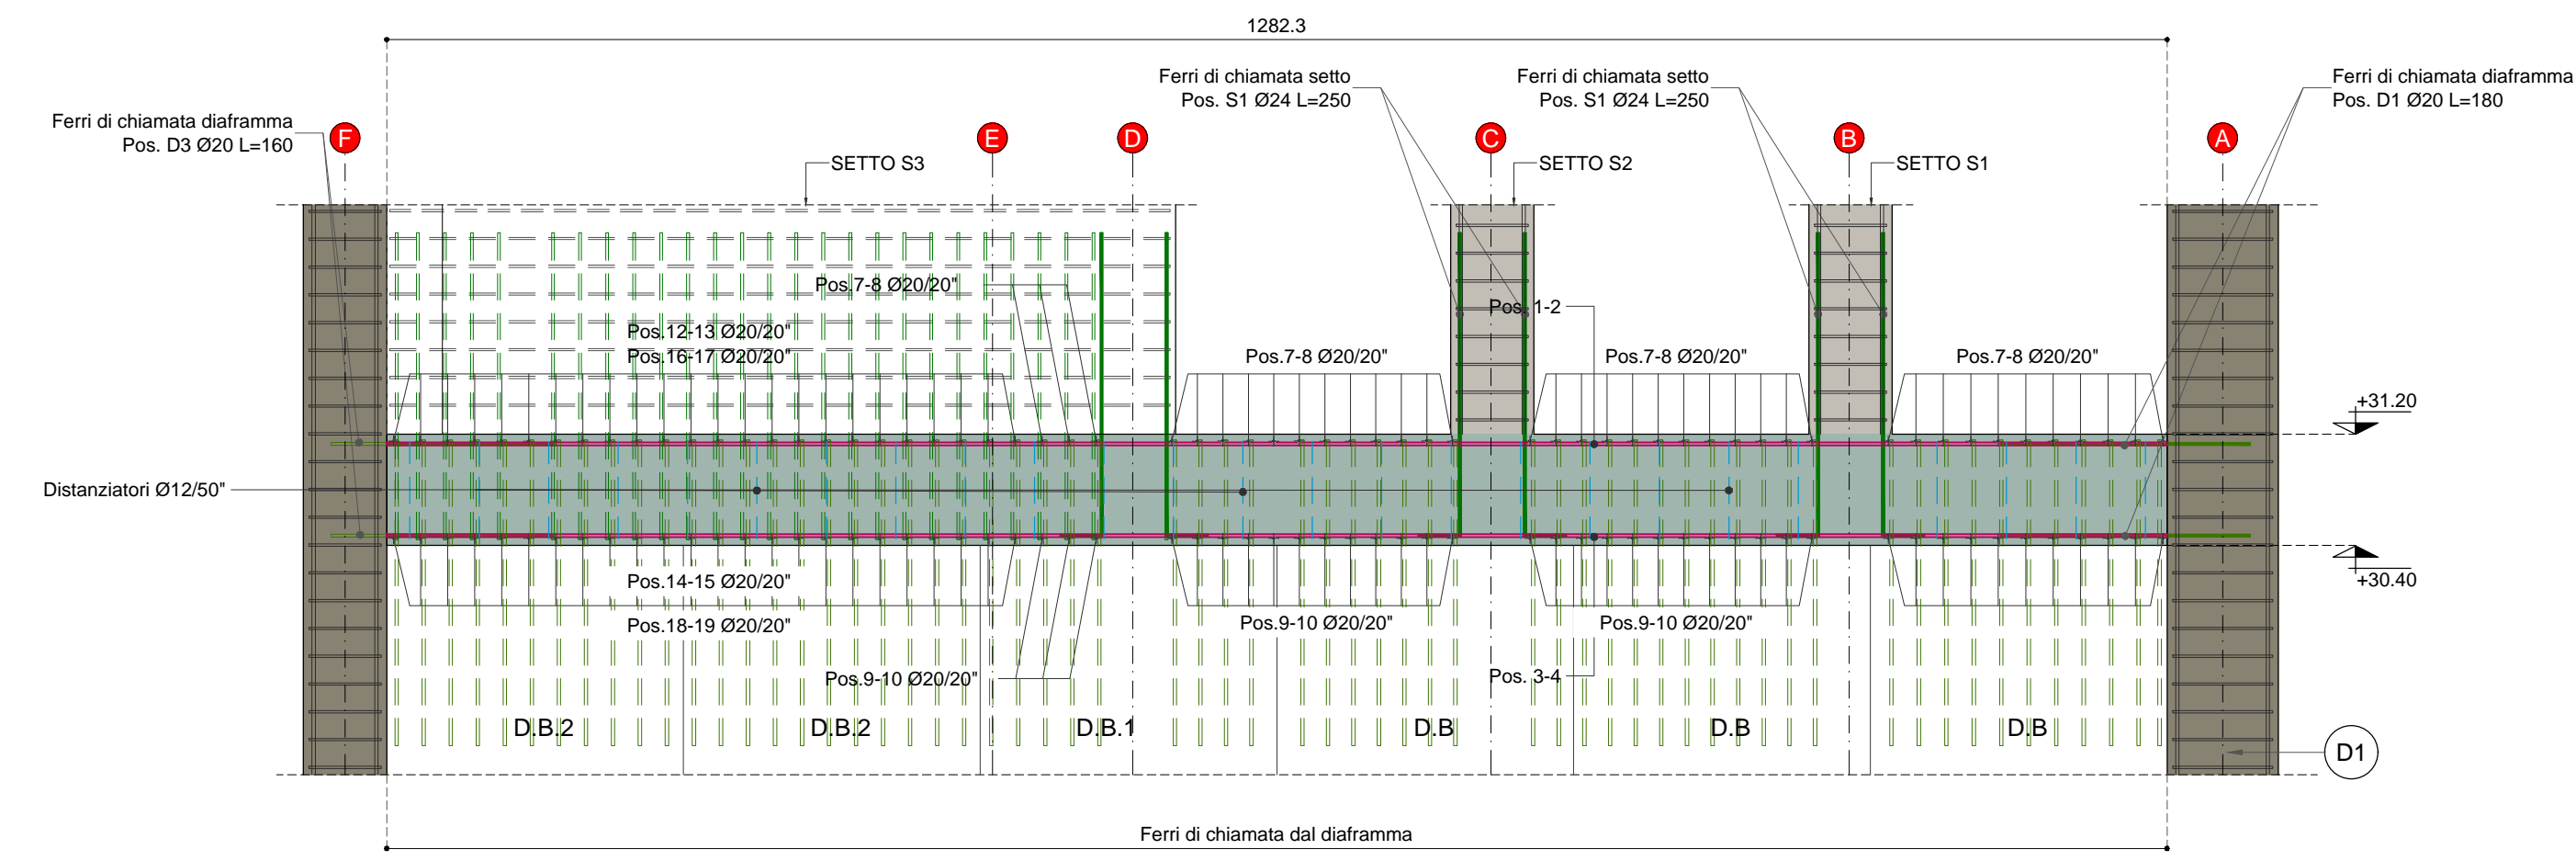


SEZIONE F-F (scala 1:50)

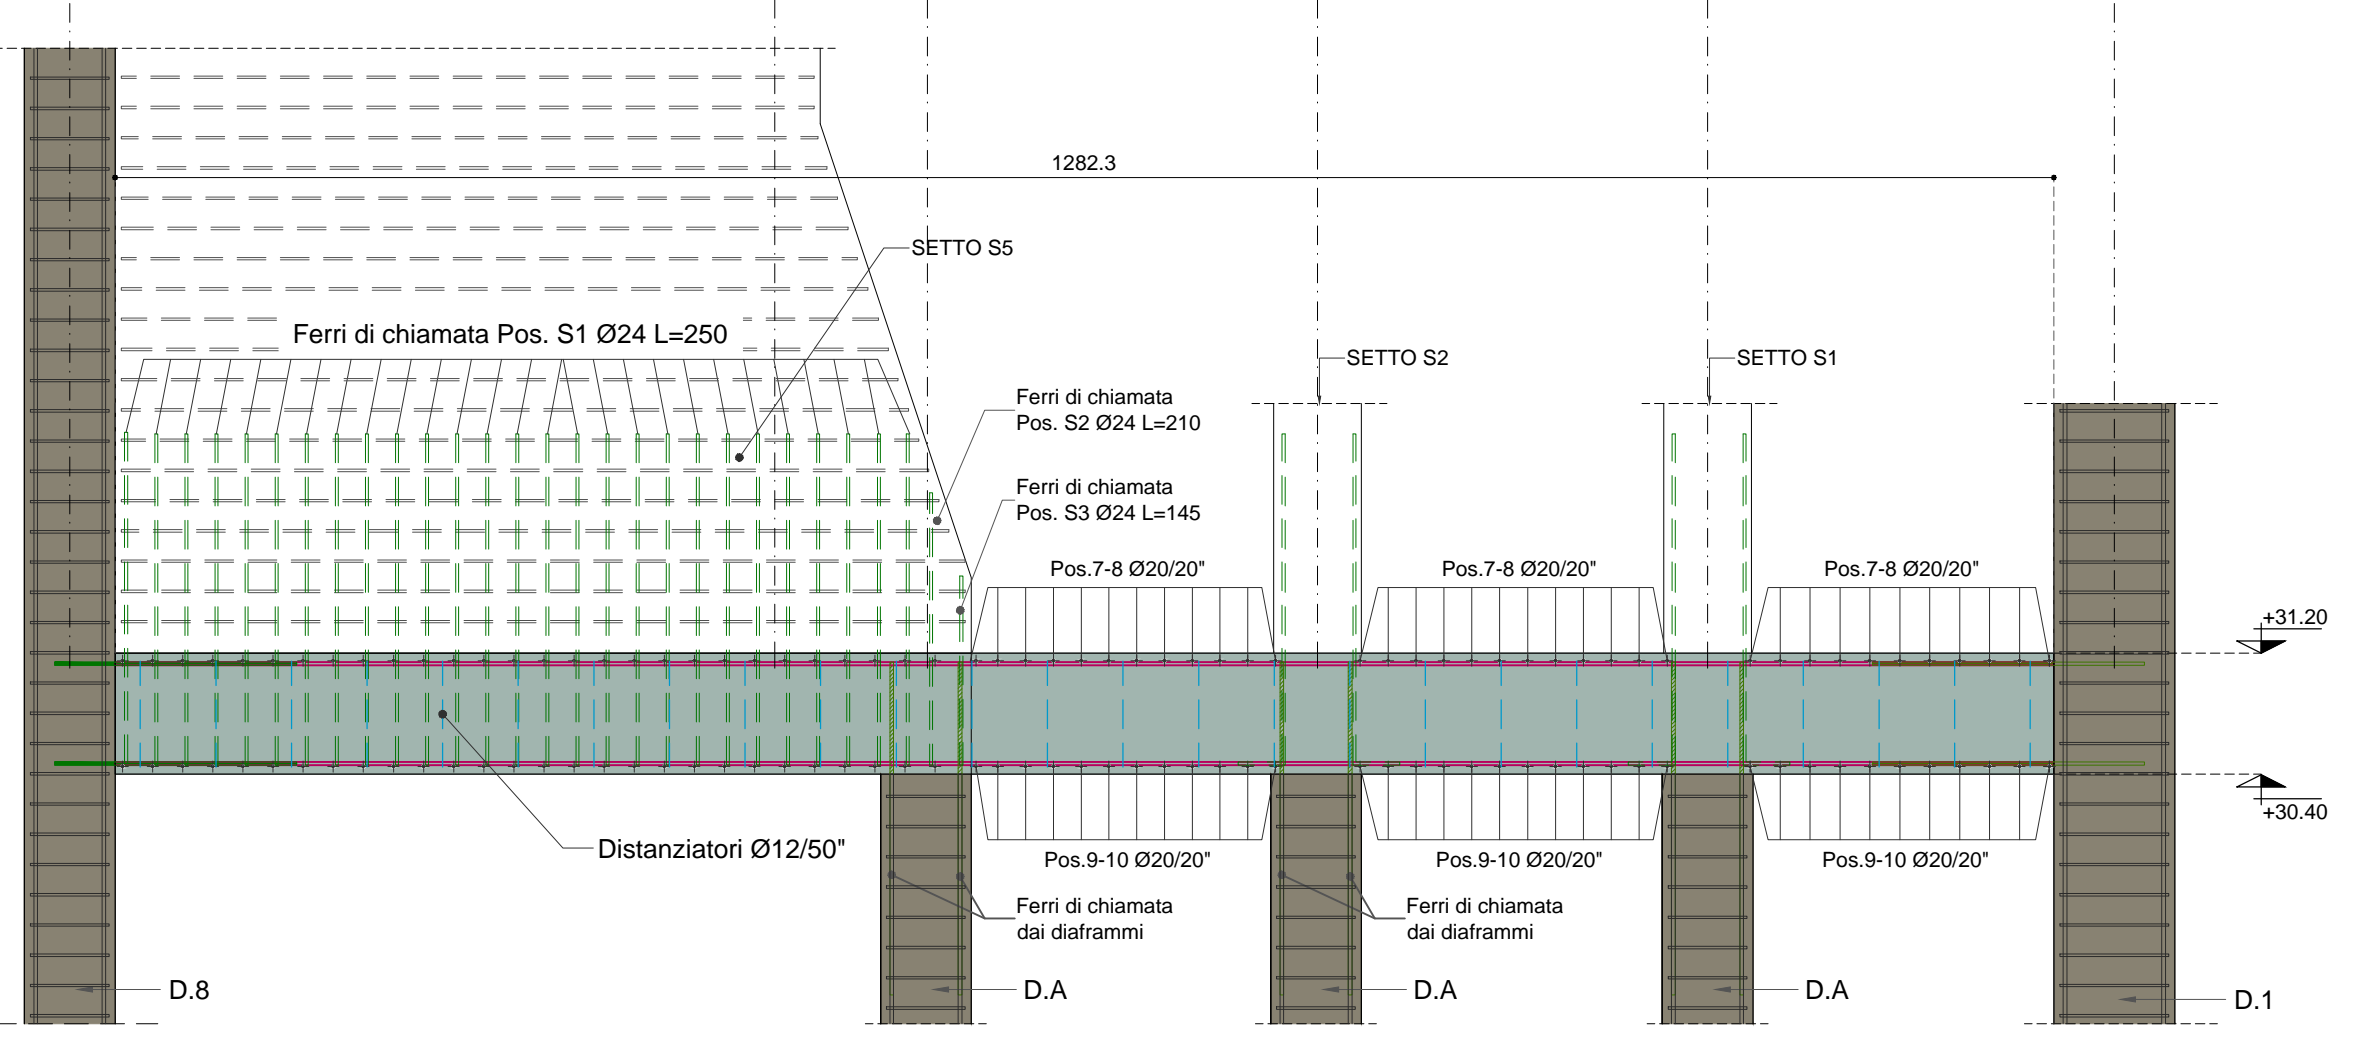



SEZIONE G-G (scala 1:50)

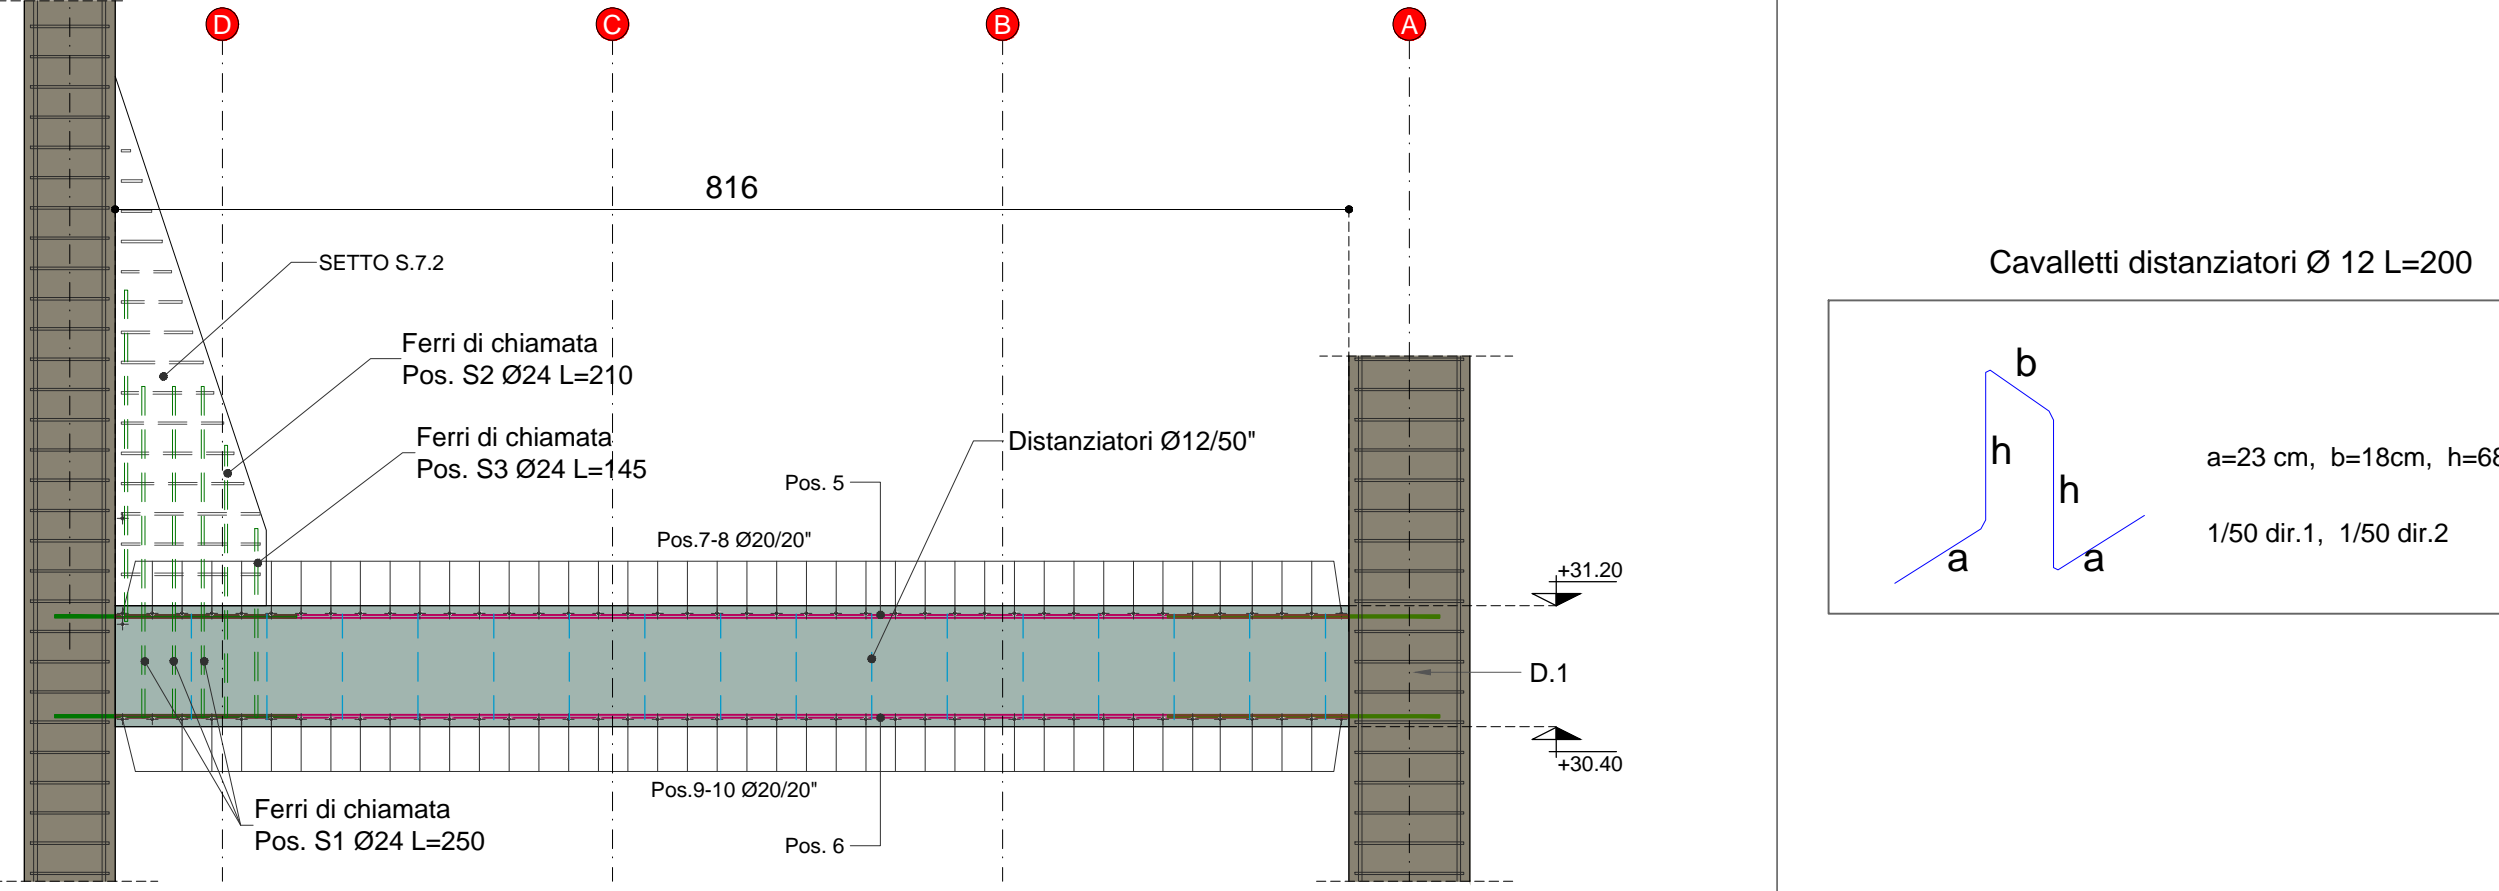

Cavalletti distanziatori Ø 12 L=200

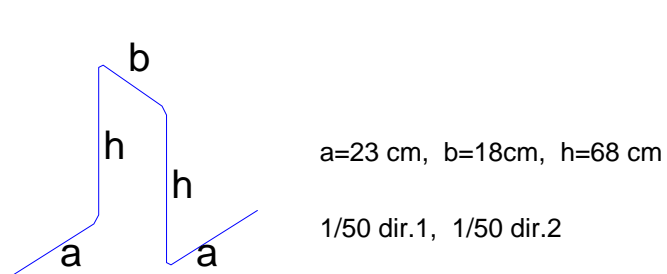

DISTINTA CHIAMATE

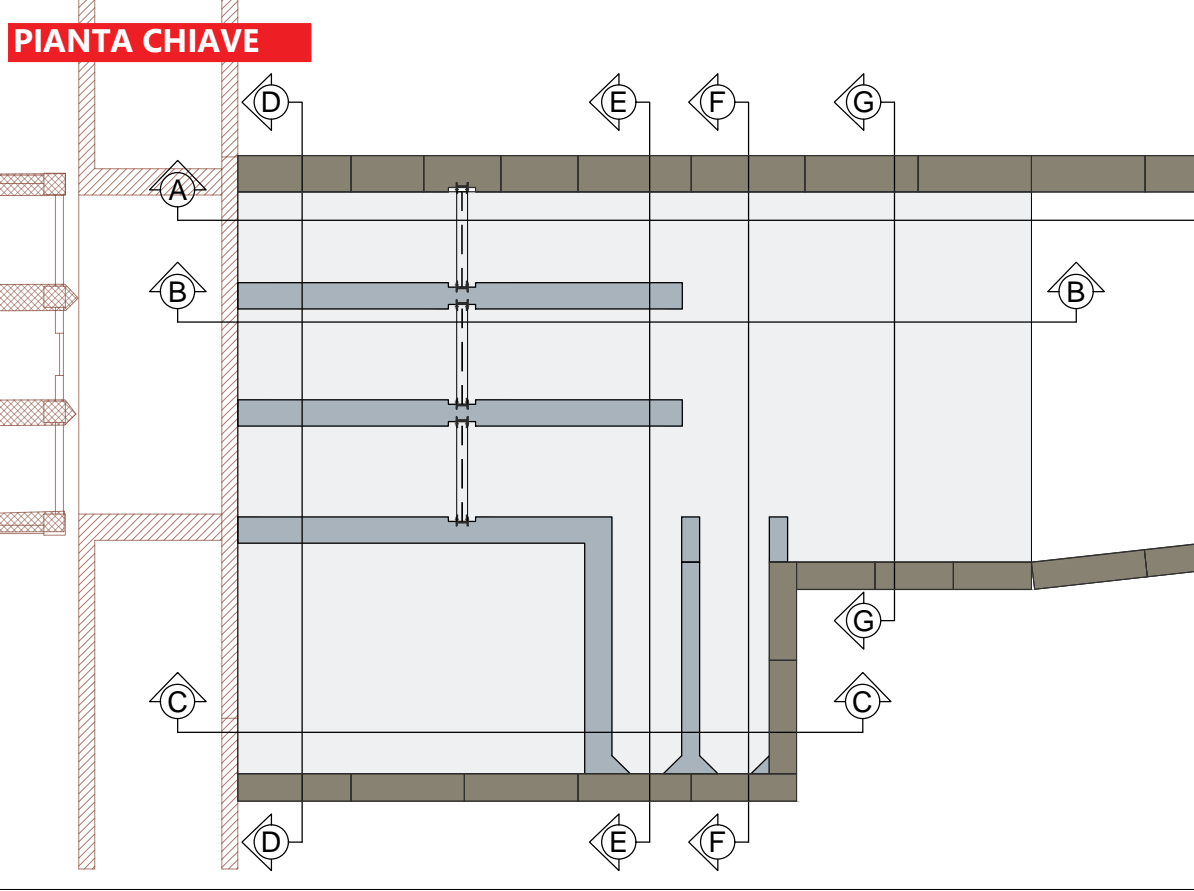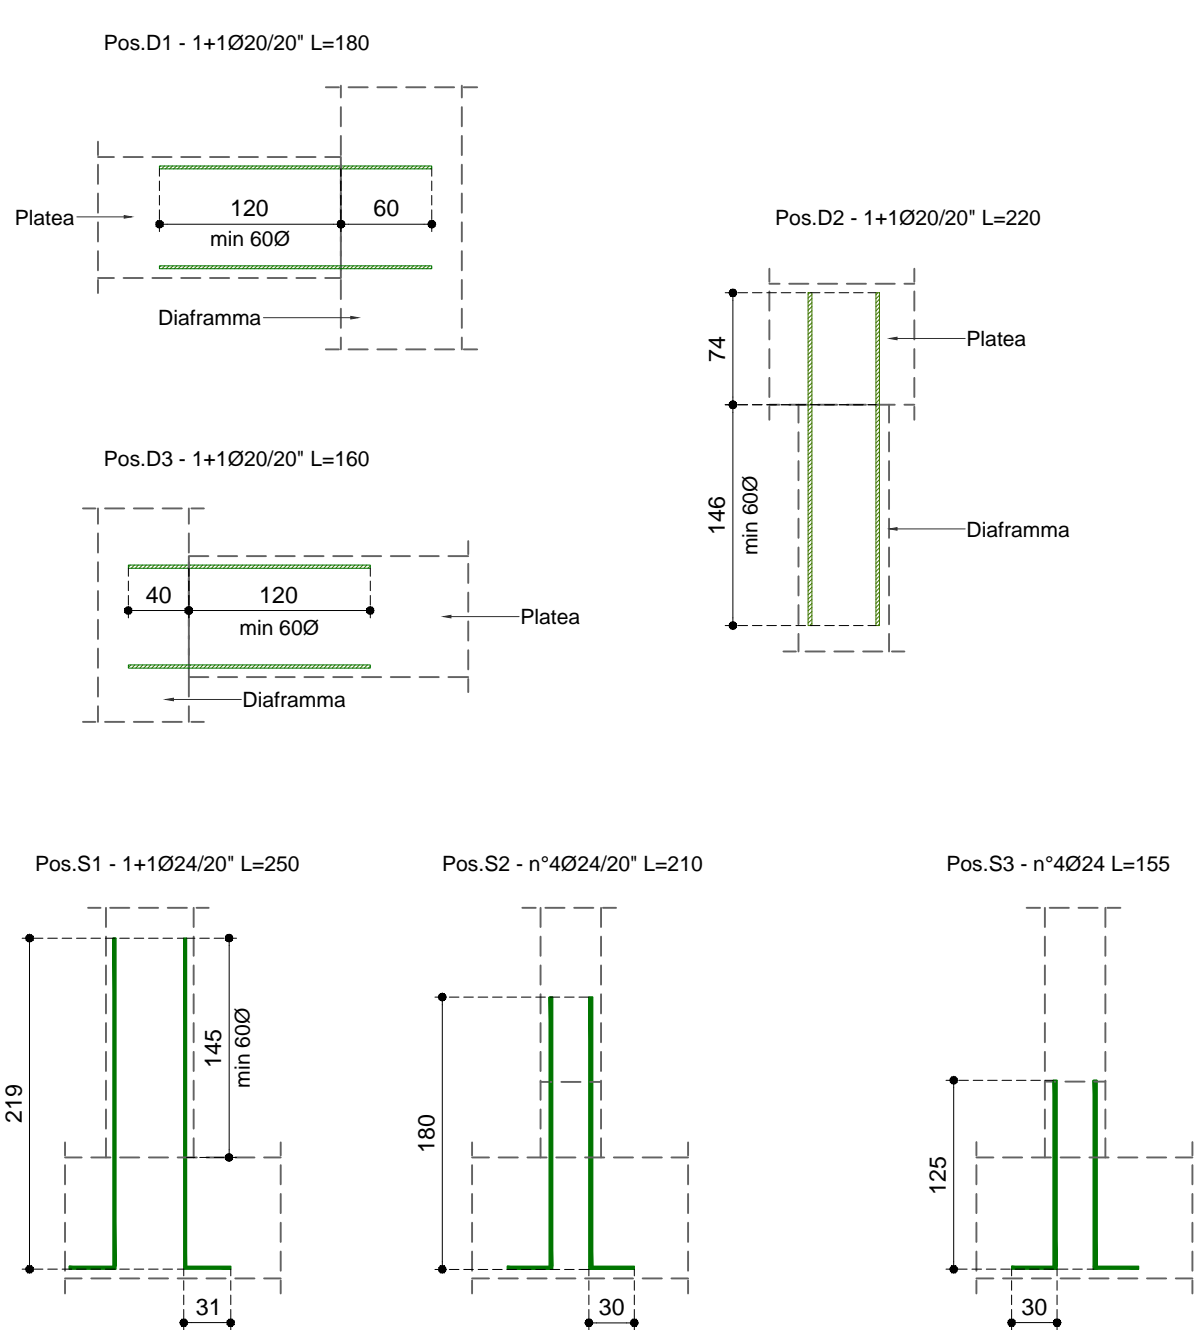

CARATTERISTICHE DEI MATERIALI

RIPRESE GETTO

* lasciare scabra la superficie di ripresa;

* disporre armatura passante con $A_s(1^{ra})$ ad $h/4$ e $A_s(2^{da})$ a $h/4$.

* prima del getto di ripresa trattare il $A_s(1^{ra})$ e $A_s(2^{da})$ con $100\% \text{ di } \text{Liq} \text{ di } \text{Liq}$ e $100\% \text{ di } \text{Liq}$ e 100

Si specifica che tutte le dimensioni e posizioni andranno accuratamente verificate in sito a cura ed onere della impresa appaltatrice.

Contributo: Agenzia Interregionale per il fiume Po Strada Giuseppe Garibaldi 75 43121 Parma



Commessa: **CR-E-815 Rifacimento chiavica del Fossadone sull'Argine Maestro sinistro del fiume Po in Comune di Stagno Lombardo (CR)** - Cod OPERA 936 - CUP 833H19000290002 - CIG 864558847



PROGETTO DEFINITIVO					
ARMATURE Platea LIVELLO 0 (+31.20 m.s.l.m.)				Stato: VAR.	
REVISIONE	DATA	DESCRIZIONE	REDATTO	VERIFICATO	APPROVATO
02	28.08.2020	Aut. Paesaggistica	MF	RR	FA
03	23.12.2020	Progetto Definitivo	RR	RR	FA

Tutti i diritti sono riservati a norma di legge. di questo elaborato è vietata la riproduzione e la cessione a terzi senza esplicita autorizzazione