DISEGNO PLANIMETRICO IMPIANTI ELETTRICI - SCALA 1:50

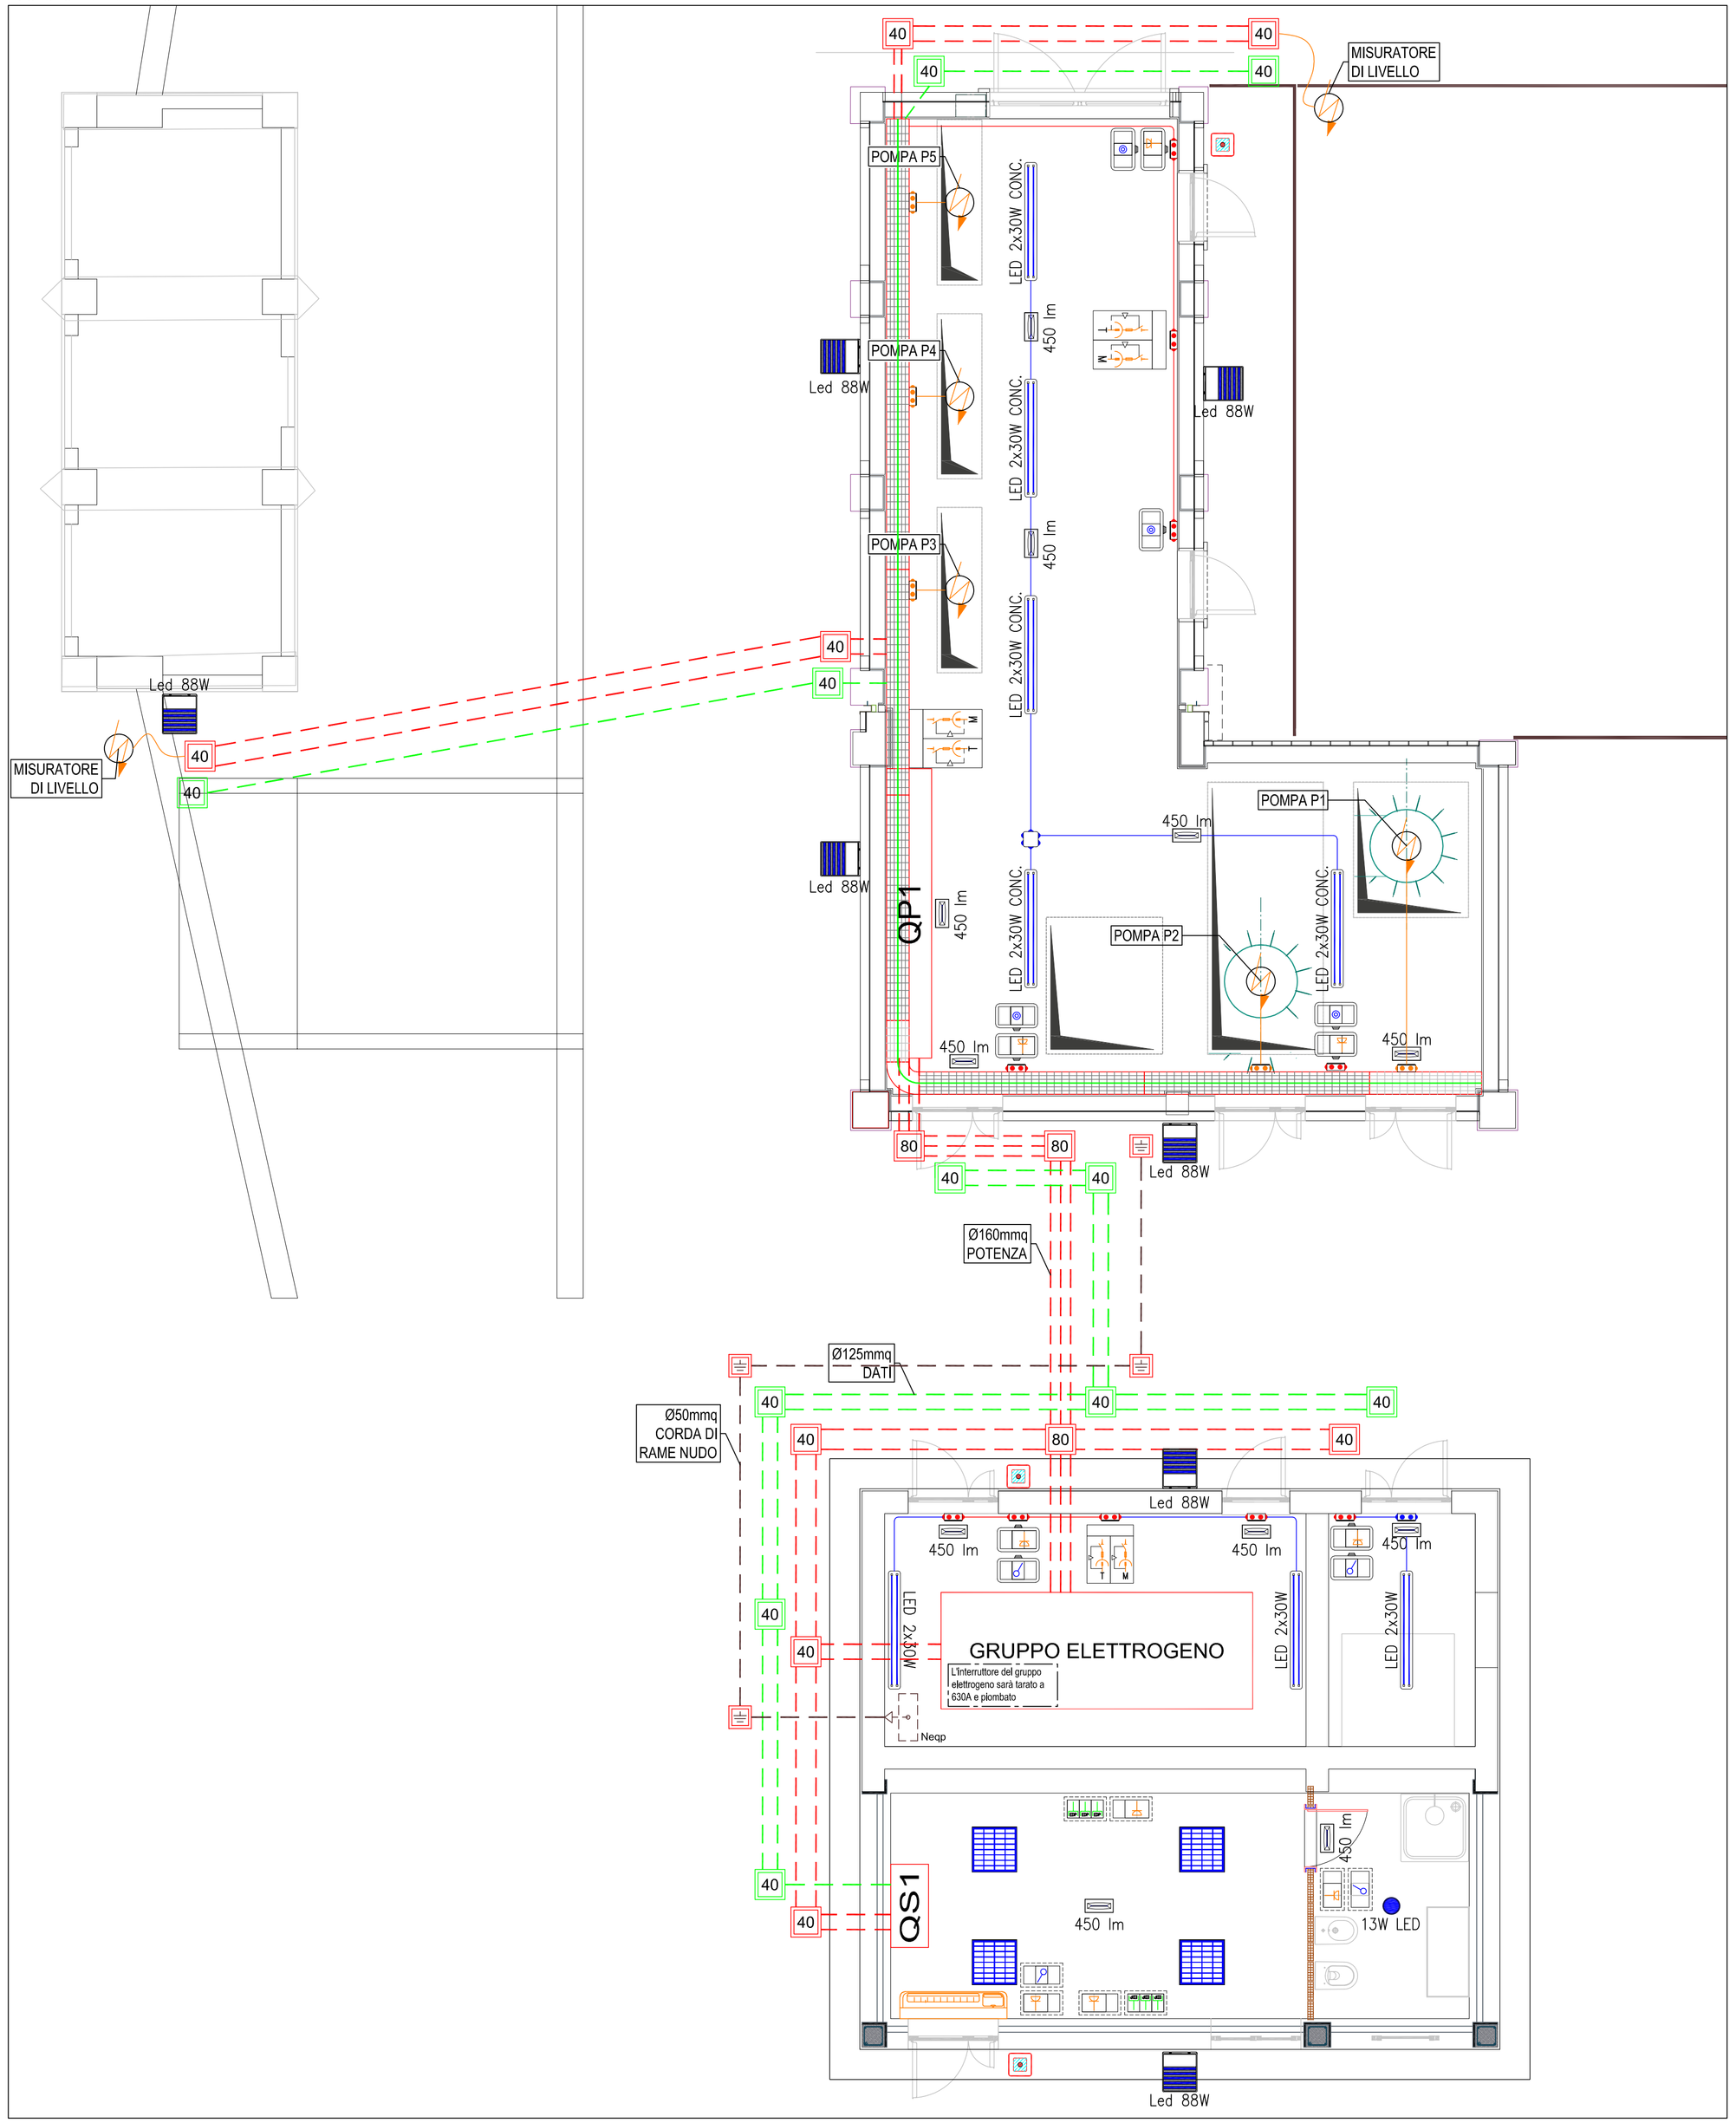

LEGENDA SIMBOLI

Simbolo	Descrizione
Led 60W	C.s. tipo INDIO Led 60W ditta DISANO o equivalente
13W LED	Corpo illuminante ditta Thorn modello LEOPARD 1200 LED2 OP RD WH L840 o eq.
	Pozzetto Rompitratta 30x30 cm con dispersore di Terra
	Contenitore da 3 moduli da esterno IP40,dwg
	Cassetta di derivazione 100x100x50 6/29 GW44004
	Cassetta di derivazione 100x80x50 6/29 GW44005
450 lm	Corpo illuminante di emergenza Cristal EVO 1.6W cod. CE1105 ditta Linergy o eq.
	Presa trasmissione Dati
	Scatola da incasso 503 con supporto e placca 3 moduli
	Passerella a Filo 300x75
	Presa Unell
	Interruttore
	Curva piana 90° L=300
	Pulsante di Sgancio in contenitore con vetro a rompere
	Presa interbloccata e fusibilata 3x16A+T (Trifase 16A)
	Presa interbloccata e fusibilata 2x16A+T (Monofase 16A)
	Alimentazione Fan-coil/split a parete (esclusa fornitura)
	Pulsante
	Pozzetto Rompitratta 40x40 cm
	Basetta per n°2 prese comprensiva di scatola di derivazione e calata di alimentazione
	Quadro elettrico
	Allimentazione Utenza Elettrica
LED 2x30W	Corpo illuminante ditta 3F Filippi mod Linda LED 2x30W o equivalente
	Nodo equipotenziale

TABELLA IDENTIFICATIVA DEI TRATTI

- Dorsali Tubo PVC a Vista
- Derivazioni Tubo PVC a Vista
- Dorsali Tubo PVC Sottotraccia
- Derivazioni Tubo PVC Sottotraccia
- Tubazioni Interrate
- Dorsali Tubo Metallico
- Derivazioni Tubo Metallico
- Canalizzazione Metallica
- Canalizzazione Metallica Munita di Setto Separatore
- Canalizzazione PVC
- Canalizzazione PVC Multicomparto

TABELLA IDENTIFICATIVA DELLE COLORAZIONI

- Impianto di Terra
- Distribuzione
- Impianto Illuminazione
- Impianto d'Allarme
- Impianto Forza Motrice
- Impianti Speciali: Trasmissione Dati - Telefonia - Fono Diffusione
- Impianto Antincendio
- Impianto TV
- Impianti Esistenti
- Diffusione Sonora
- Sorgente luminosa LED 3000°K
- Sorgente luminosa LED 4000°K
- Sorgente luminosa LED 6000°K

AIPo Agenzia Interregionale per il fiume Po

COMUNE DI STAGNO LOMBARDO
Provincia di Cremona

SETTORE POLITICHE ENERGETICHE PATRIMONIO AMBIENTE SERVIZI LAVORI PUBBLICI

Titolo del Progetto

CR-E-815 Rifacimento chiavica del Fossadone sull'Argine Maestro sinistro del fiume Po in Comune di Stagno Lombardo (CR) - Cod OPERA 936 - CUP B53H19000290002 - CIG 82186558A7

Livello di progettazione

PROGETTO DEFINITIVO

ingegneria e ambiente
Idraulica Strutture Infrastrutture

Progettazione
Ing. Gian Lorenzo Bernini
Ing. Rosaria Ragazzini

Studio Tecnico Associato ELETEC Elettrotecnica e tecnologia
Via Catania 1/A - 46031 Bagnolo San Vito (MN)
info@studio-eltec.it ; http://www.studio-eltec.it

Consulenza : Progetto impianti elettrici
p.i. Davide Moretto

Titolo

PLANIMETRIA IMPIANTI ELETTRICI E COLLEGAMENTI

Numero

2020-815-CR-SPE3.1

REVISIONE	DATA	DESCRIZIONE	REDATTO	VERIFICATO	APPROVATO
03	23.12.2020	Progetto Definitivo	MD	MD	MD

Tutti i diritti sono riservati a norma di legge, di questo elaborato è vietata la riproduzione e la cessione a terzi senza esplicita autorizzazione