SEZIONE 2

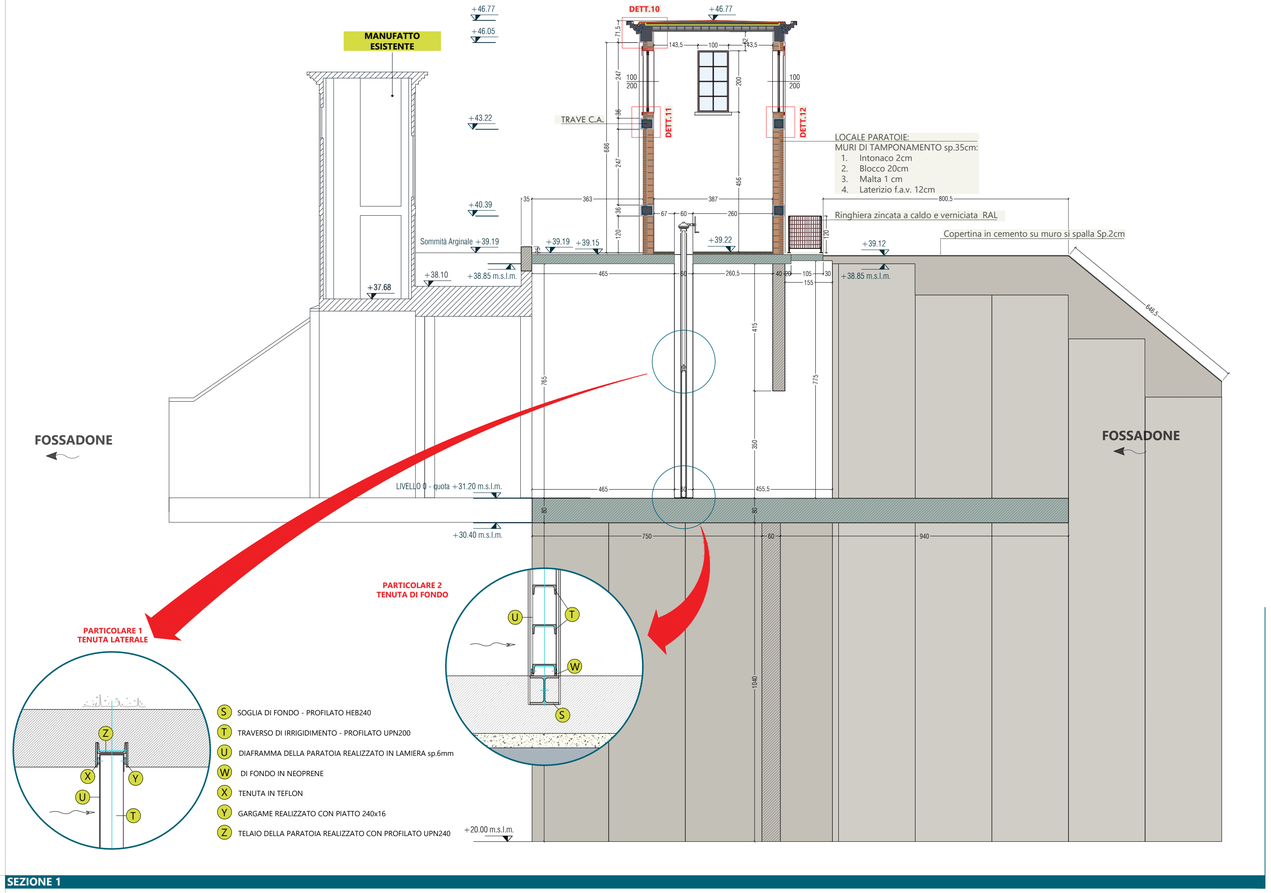

SEZIONE 1

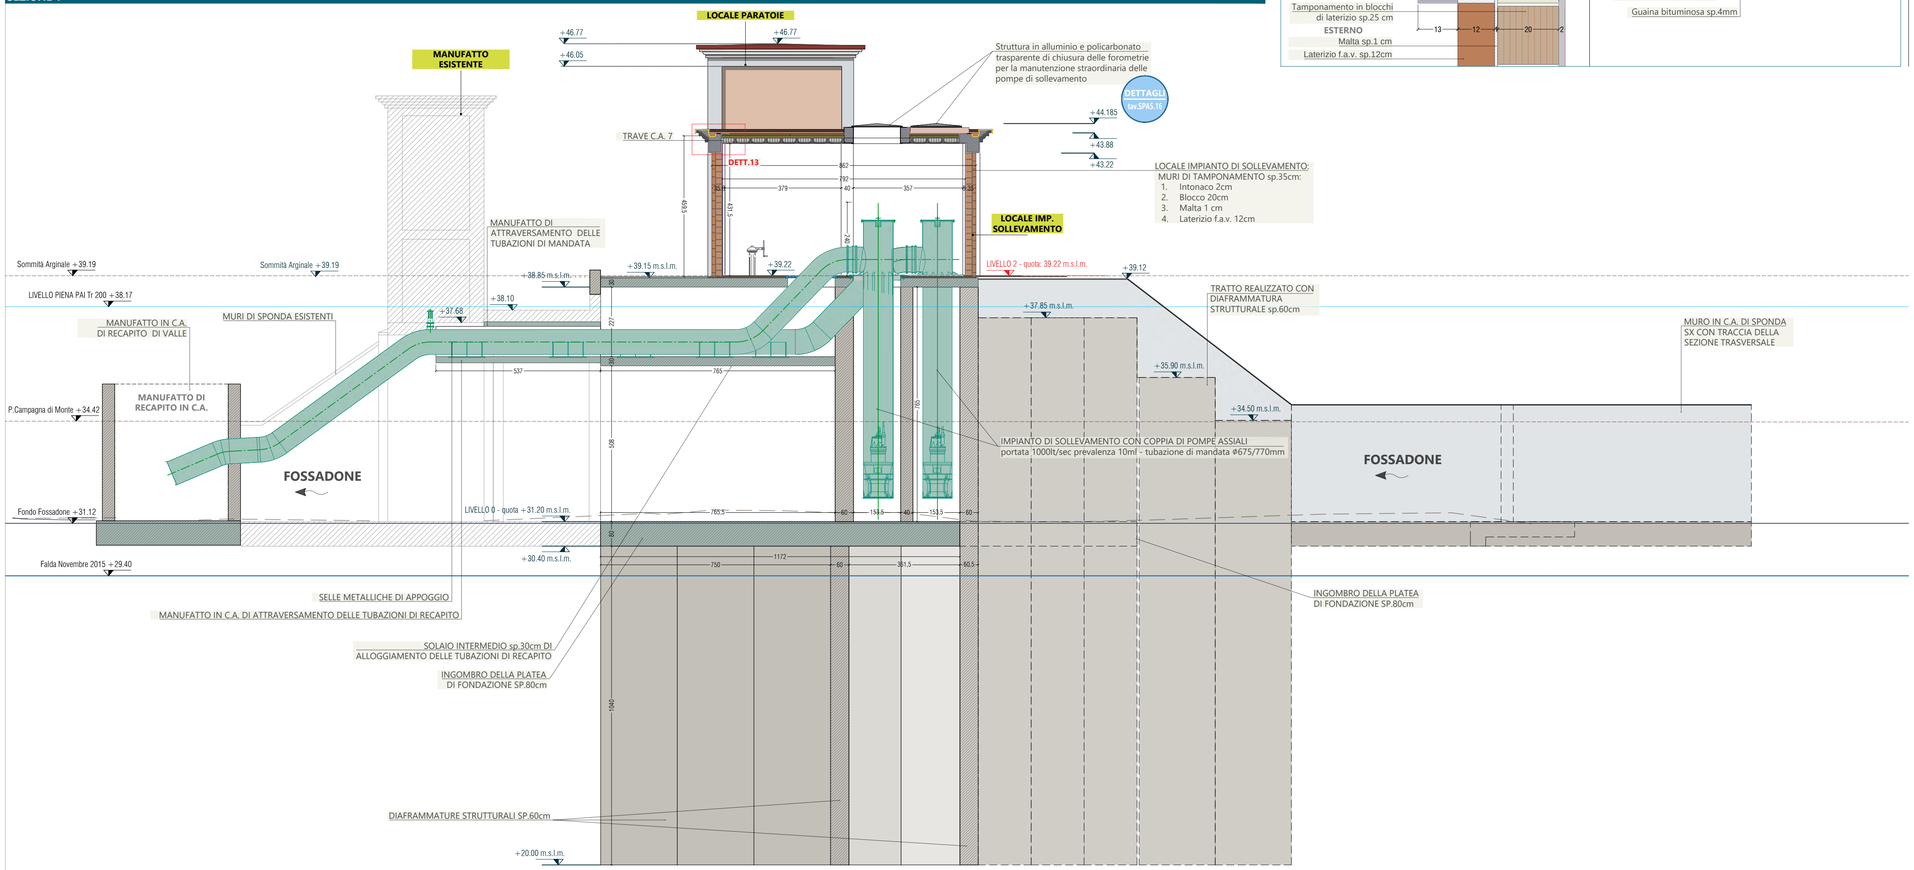

LOCALE PARATOIE - SOLAIO DI COPERTURA IN LATERO-CEMENTO:

DETT.10 SCALA 1:10

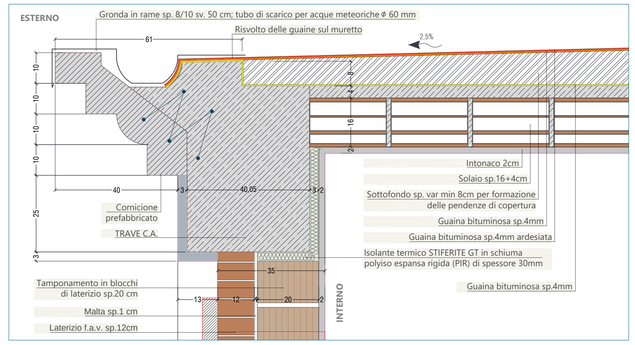

DETTAGLIO MURATURA DI TAMPONAMENTO sp.35cm Lato Valle

DETT.11 SCALA 1:10

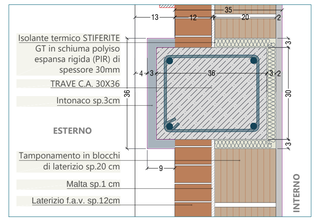

DETTAGLIO MURATURA DI TAMPONAMENTO sp.35cm Lato Monte

DETT.12 SCALA 1:10

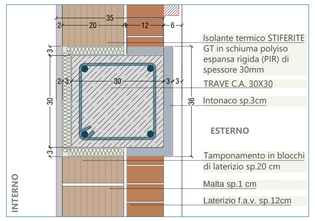

LOCALE IMPIANTO SOLLEVAMENTO - SOLAIO DI COPERTURA IN LATERO-CEMENTO:

DETT.13 SCALA 1:10

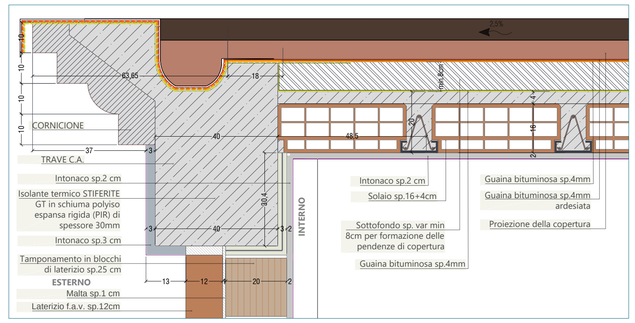

PLANIMETRIA FUNZIONALE

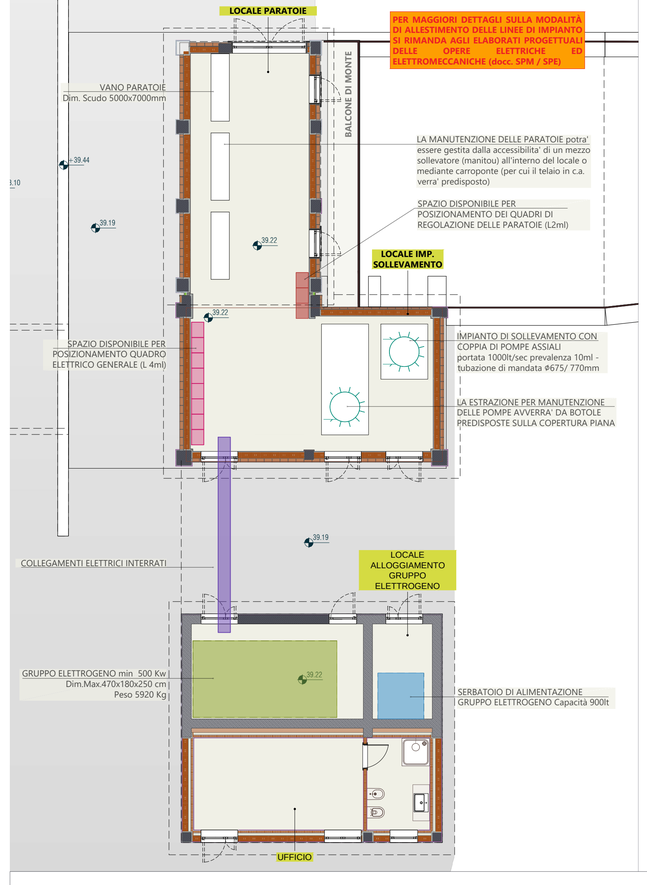

Committente: Agenzia Interregionale per il fiume Po Strada Giuseppe Garibaldi 75 43121 Parma

AIPo Agenzia Interregionale per il fiume Po

Commessa:

CR-E-815 Rifacimento chiavica del Fossadone sull'Argine Maestro sinistro del fiume Po in Comune di Stagno Lombardo (CR) - Cod OPERA 936 - CUP B53H19000290002 - CIG 82186558A7

Progetto

isi ingegneria e ambiente
Idraulica Strutture Infrastrutture

Via Martiri della Liberazione 36 43126 Parma tel. 0521 941229 info@isiingegneriaambiente.it www.isiingegneriaambiente.it

Ing. Gian Lorenzo Bernini
Ing. Rosaria Ragazzini

PROGETTO DEFINITIVO

Planimetria funzionale e sezioni longitudinali (monte-valle) della chiavica

Scala: 1:100

Tav. 2020-815-CR-SPA2.1

REVISIONE	~~DATA~~	~~DESCRIZIONE~~	~~REDATTO~~	~~VERIFICATO~~	~~APPROVATO~~
02	28.08.2020	Aut. Paesaggistica	MF	RR	FA
03	23.12.2020	Progetto Definitivo	MF	RR	FA

Tutti i diritti sono riservati a norma di legge, di questo elaborato è vietata la riproduzione e la cessione a terzi senza esplicita autorizzazione